


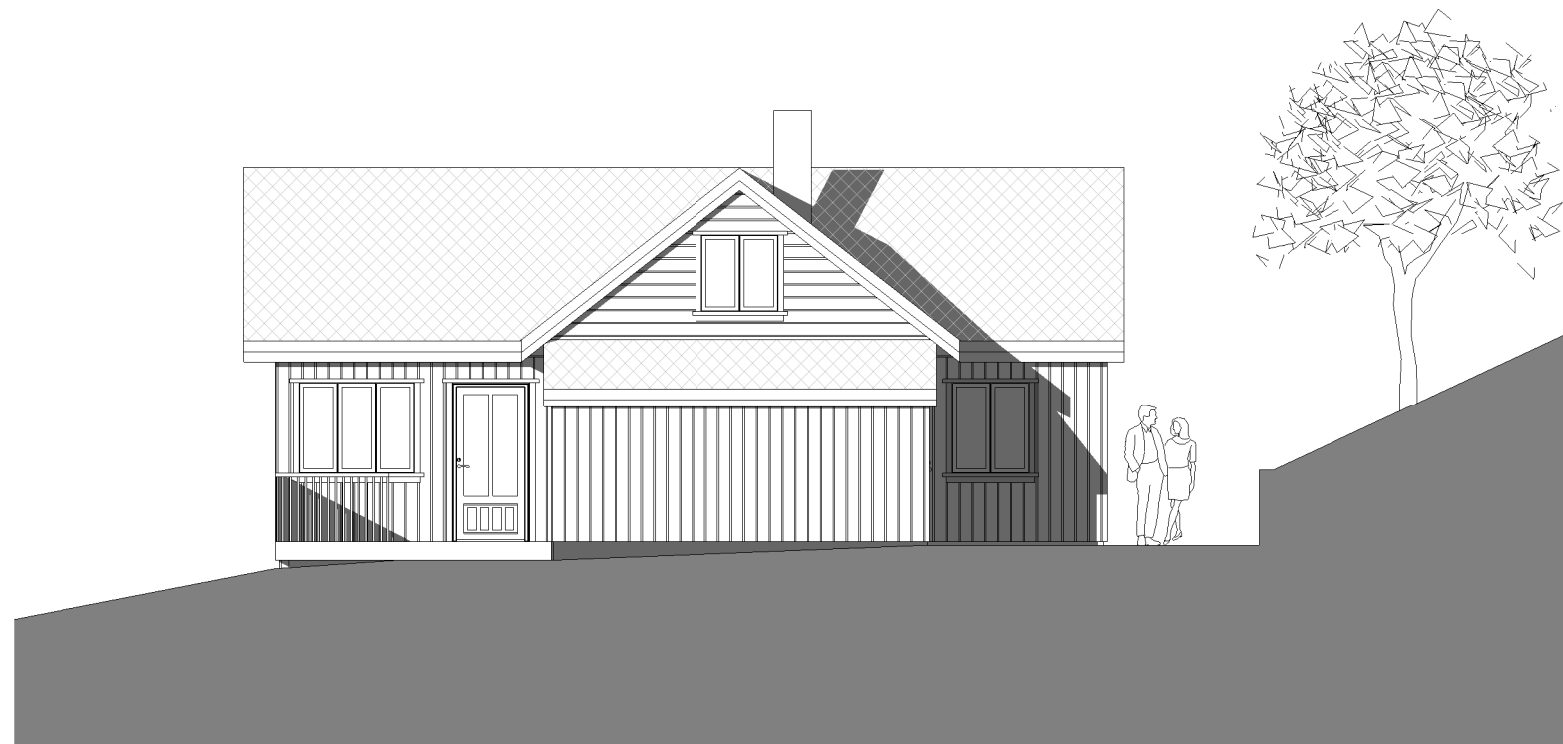

Fasade mot nord



Fasade mot sør

Rev.	Dato	Beskrivelse	Tegn.	Kontr.
------	------	-------------	-------	--------

**Arkitektkontoret
Børtveit & Carlsen AS**

IKENBERGET 12 - P.B.12 - 5907 ALVERSUND
E-POST : paal.arkbc@gmail.com
TLF : 400 41 614

FOR SØKNAD

Gnr./Bnr. : 111 / 4
Tiltakshaver : Gurly & John Steinar Sandal

Prosjektnavn : Tilbygg - Sandal. Spjøtøyvegen 104

Tegningsnavn : Fasader

Målestokk	Arkstørrelse	Prosj.nr.	Dato	Tegnet av	Kontr.
1 : 100	A3	13004	16.04.14	PJC	PJC
Filnavn		Tegningsnr.		Rev.	
		A1-51			