
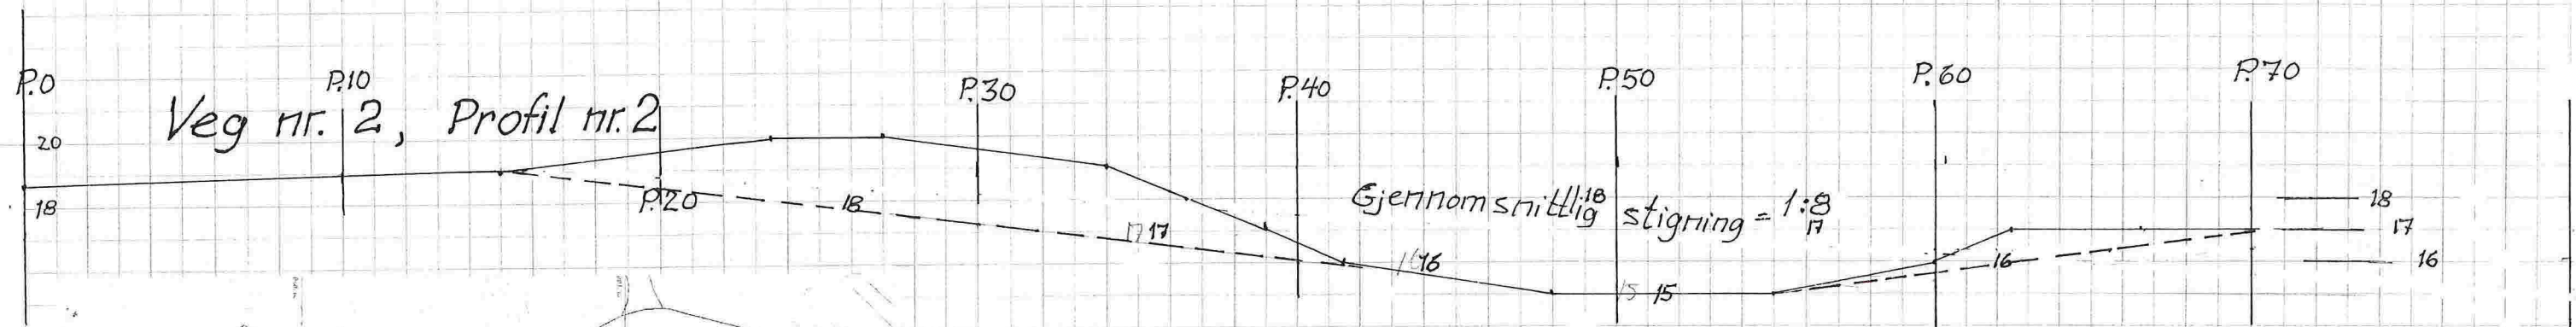


Prosj. veganlegg på gnr.133, bnr.5, delvis også bnr. 86

Tverrprofiler i Mål = 1 : 200

Alversund , 30. 03. 2015  
Alversund Maskinstasjon AS

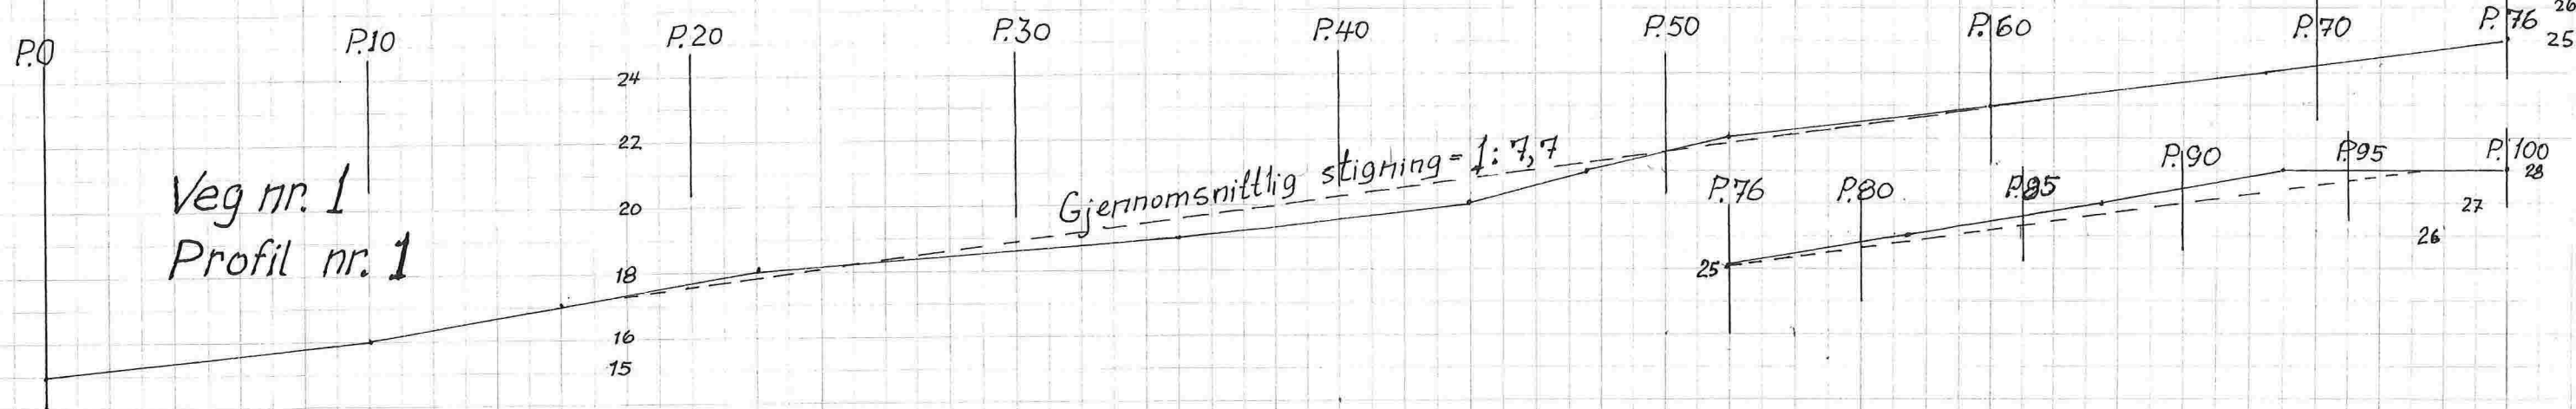

Prosj. veganlegg på gnr.133, bnr.5, delvis også bnr. 86  
Lengdeprofiler i Mål = 1 : 200, både for høyde – og lengde.  
Alversund , 30. 03. 2015  
Alversund Maskinstasjon AS