

Bergen 03.03.2014

DISPENSASJONSSØKNAD

Vedr.: Innredning av kjeller til leilighet, Gnr. 137 / Bnr. 201 Stølen 37


Det står allerede en bolig i to etasjer på eiendommen. På vegne av tiltakshaver og i forbindelse med rammesøknad varsles det herved om at det søkes om å få utvide og innrede kjeller til leilighet. Utvidelsen vil ikke gå utover arealet som dekkes av boligens hovedetasjen, dermed vil ikke størrelsen på byggets "fotavtrykk" endres.

Tomten ligger i et område med mange andre boliger, men tomten er uregulert og gjeldene plan er således Kommuneplanen for Knarvik og Alversund.

Det søkes med dette dispensasjon fra plankrav slik at tiltaket kan gjennomføres uten at det er nødvendig å gå veien om å utarbeide reguleringsplan.

Med vennlig hilsen


BARK as
v/ siv. ark MNAL Geir Brekke

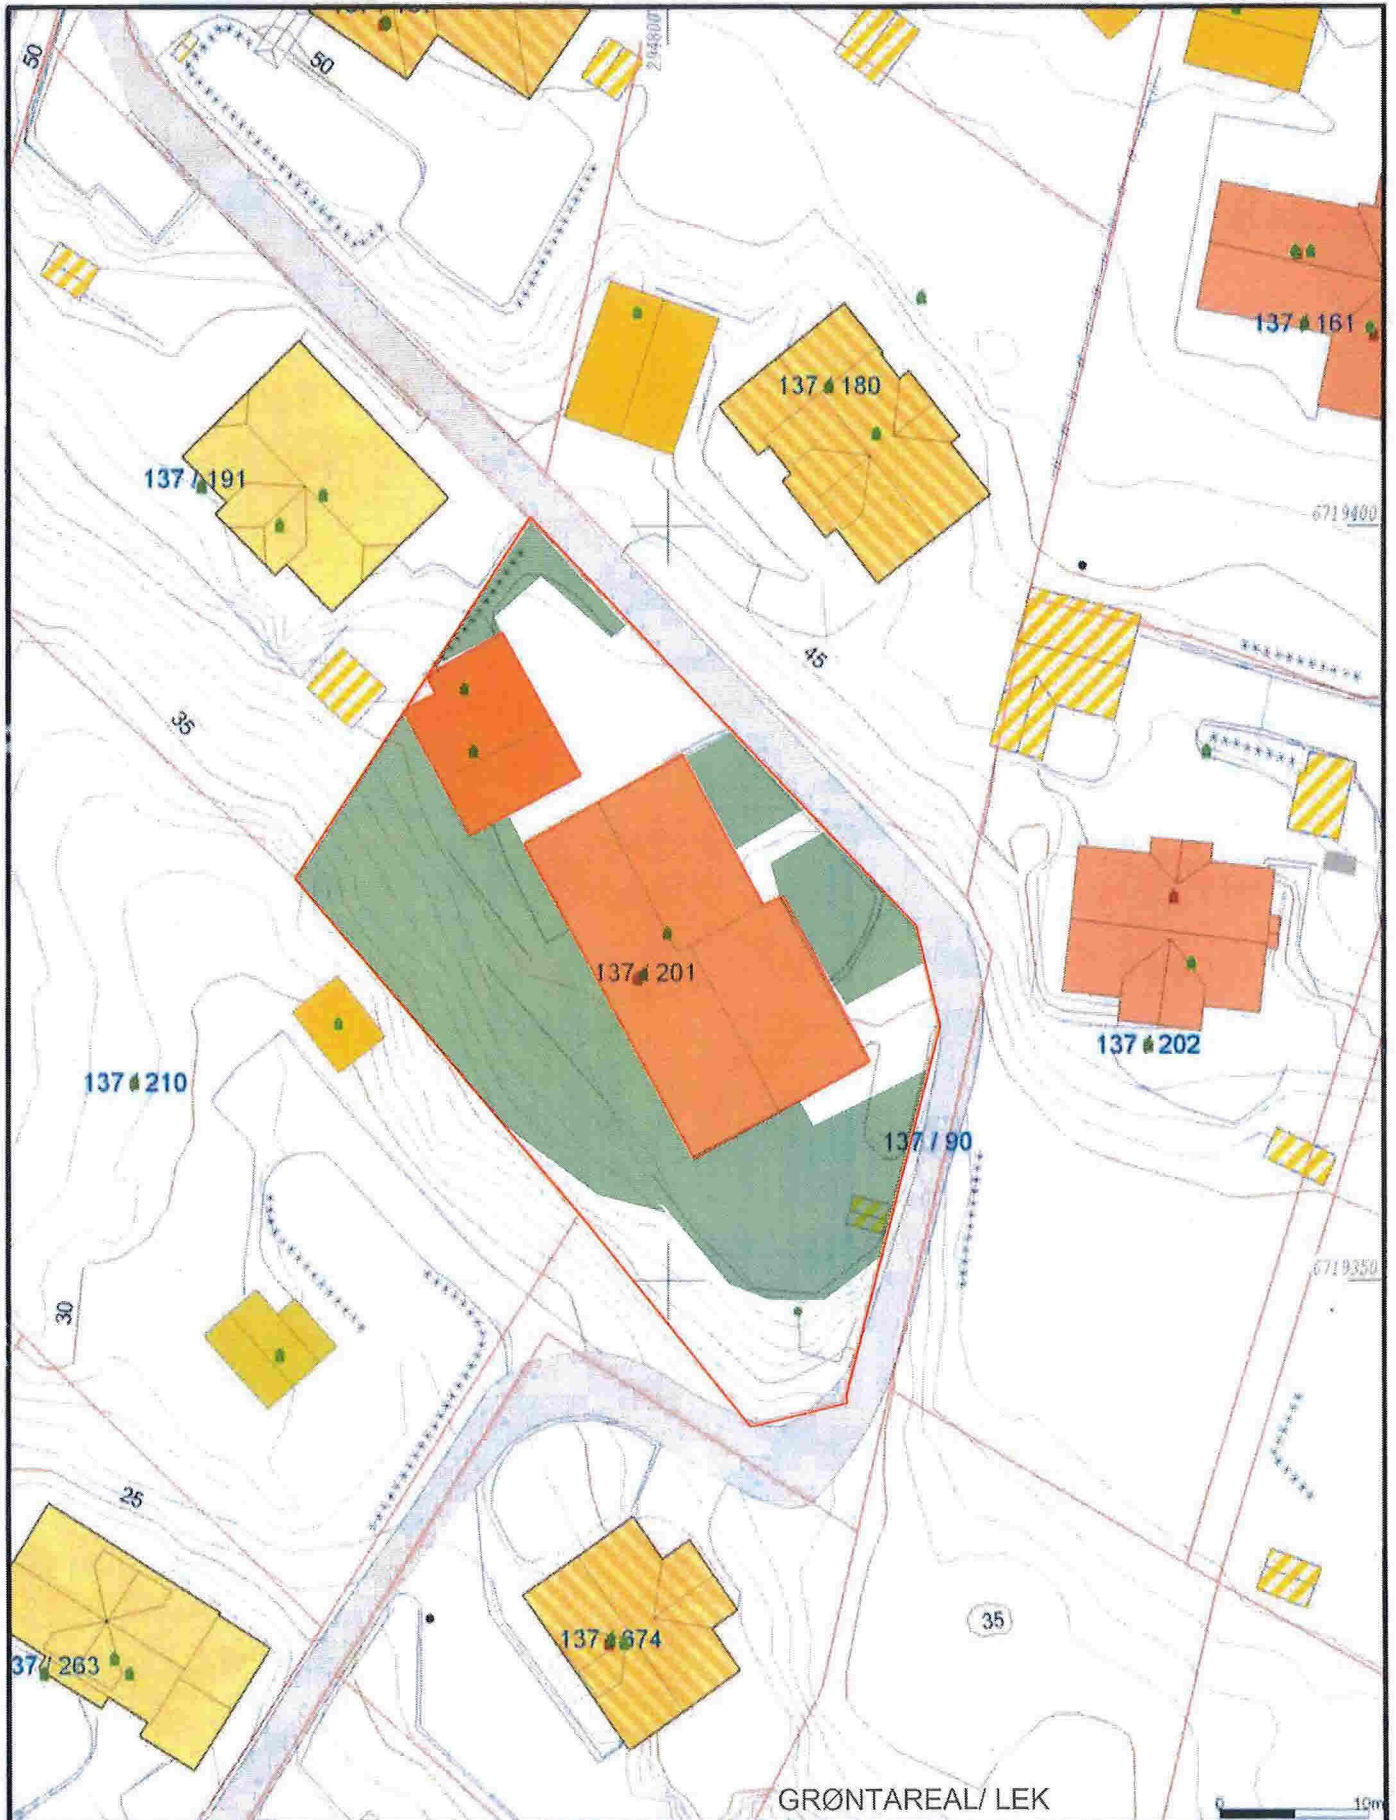

- Målte Grenser
- Registrerte Grenser
- Udefinert grense
- Ytterengulde grense
- Konstruert grensepunkt
- Bolig
- Forstad og feilighet
- Vanningsplan
- Store busstader
- Hytte/feriested
- Garasjeplass
- Industri/lager
- Andre bygg

Beliggenhet og høyder må oppfattes som orienterende.



Lindås kommune
Geodata avdeling



Dato: _____
Størrelse: _____

18.04.2011
1:500