


VEDLÉGG NR. 3

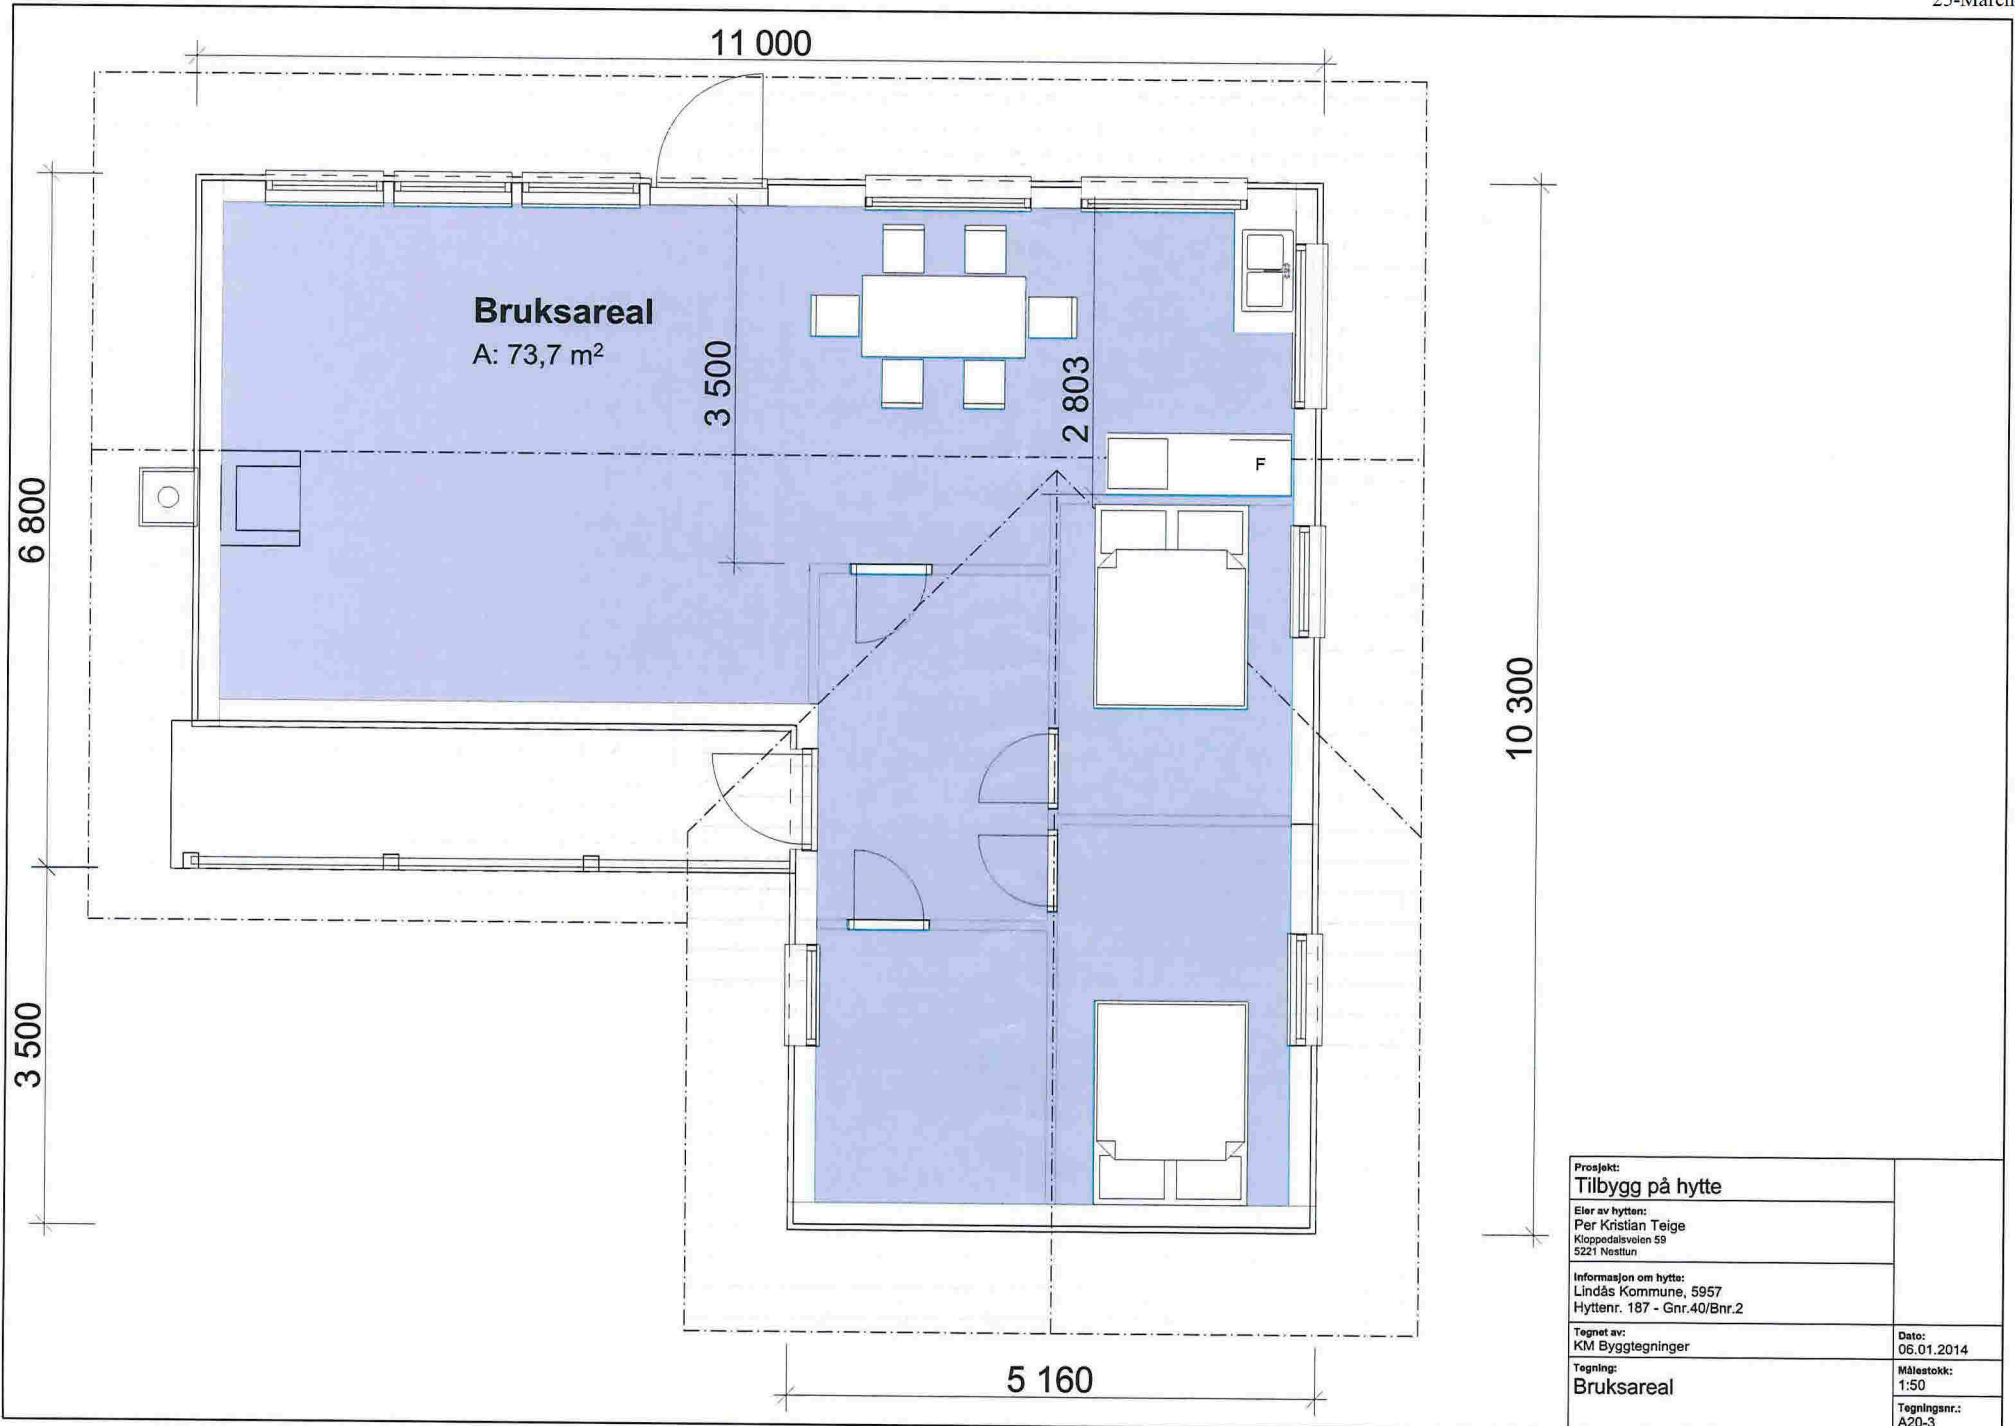

Prosjekt: Tilbygg på hytte	
Eier av hytten: Per Kristian Teige Kloppedalsveien 59 5221 Nesttun	
Informasjon om hytte: Lindås Kommune, 5957 Hyttenr. 187 - Gnr.40/Bnr.2	
Tegnet av: KM Byggtegninger	Dato: 06.01.2014
Tegning: Bruksareal	Målestokk: 1:50
	Tegningsnr.: A20-3