

LINDÅS KOMMUNE

Klassering 188/116	
8 - 01. 2014	
Ark. saksnr	Løpnr.
2014/67.	
Saksnr.	Tilgangskode

Songbru plassering

E2

- Målte Grenser
- Registrerte Grenser
- Udefinert grenser
- Terengmålte grense
- Konstruert grensepunkt
- Bolig
- Bustad m/leilighet
- Våningshus

- Større bustader
- Hytte/feriehuis
- Garasje/uthus
- Industri/lager
- Andre bygg



Lindås kommune
Eiendoms-avdeling

ca plassering





Dato: 2012.11.09
Sign: liei

Gangbru ved Kvasnesstemma

Målestokk
1:1000

Beliggenhet og høyder må oppfattes som orienterende.

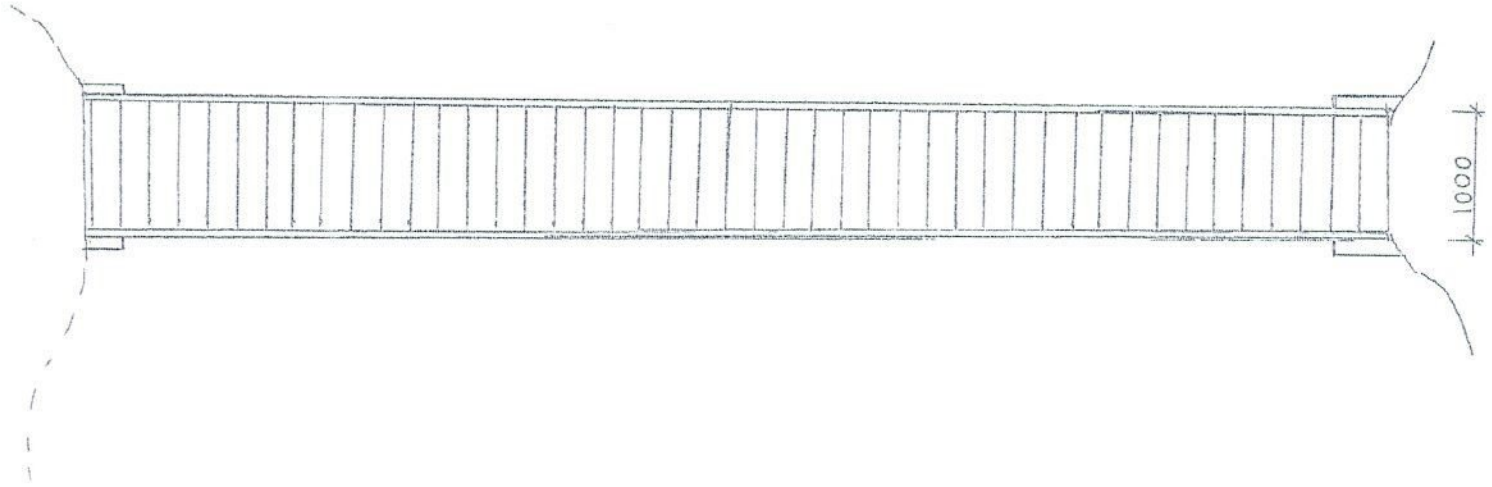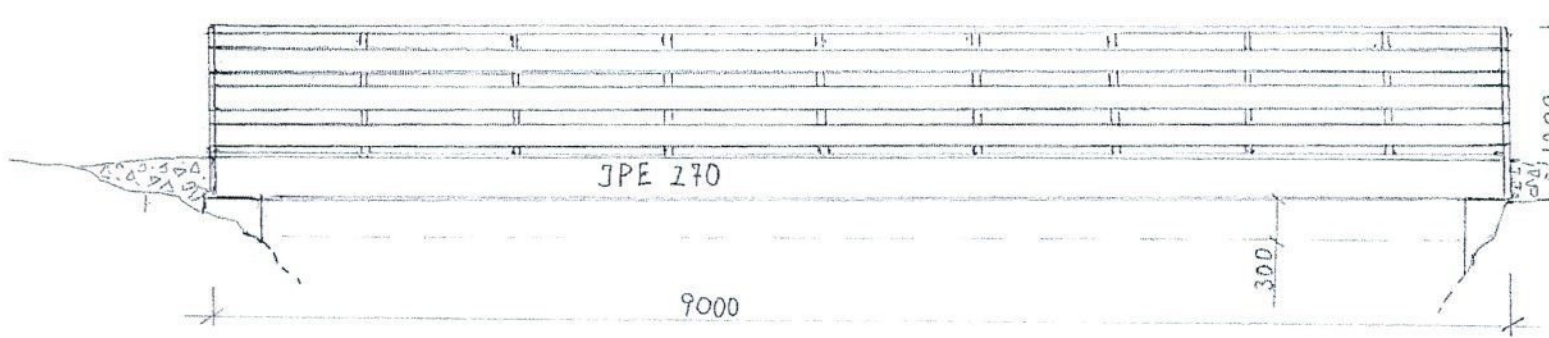

LINDÅS KOMMUNE	
Klassering	188/116
8 - 01. 2014	
Ark. saksr.	Løpnr.
2014/67	
Saksr.	Tilgangskode

F3
 Bru ved Kvaarnesstemma
 Mål 1:500
 Teor. ET