




Situasjonsplan søknad om endring



Hilland Vest - felt 6
 Del av gnr 134 bnr 4 : bolig 1-4
 Mål 1:300 i A3 dato: 25.03.10

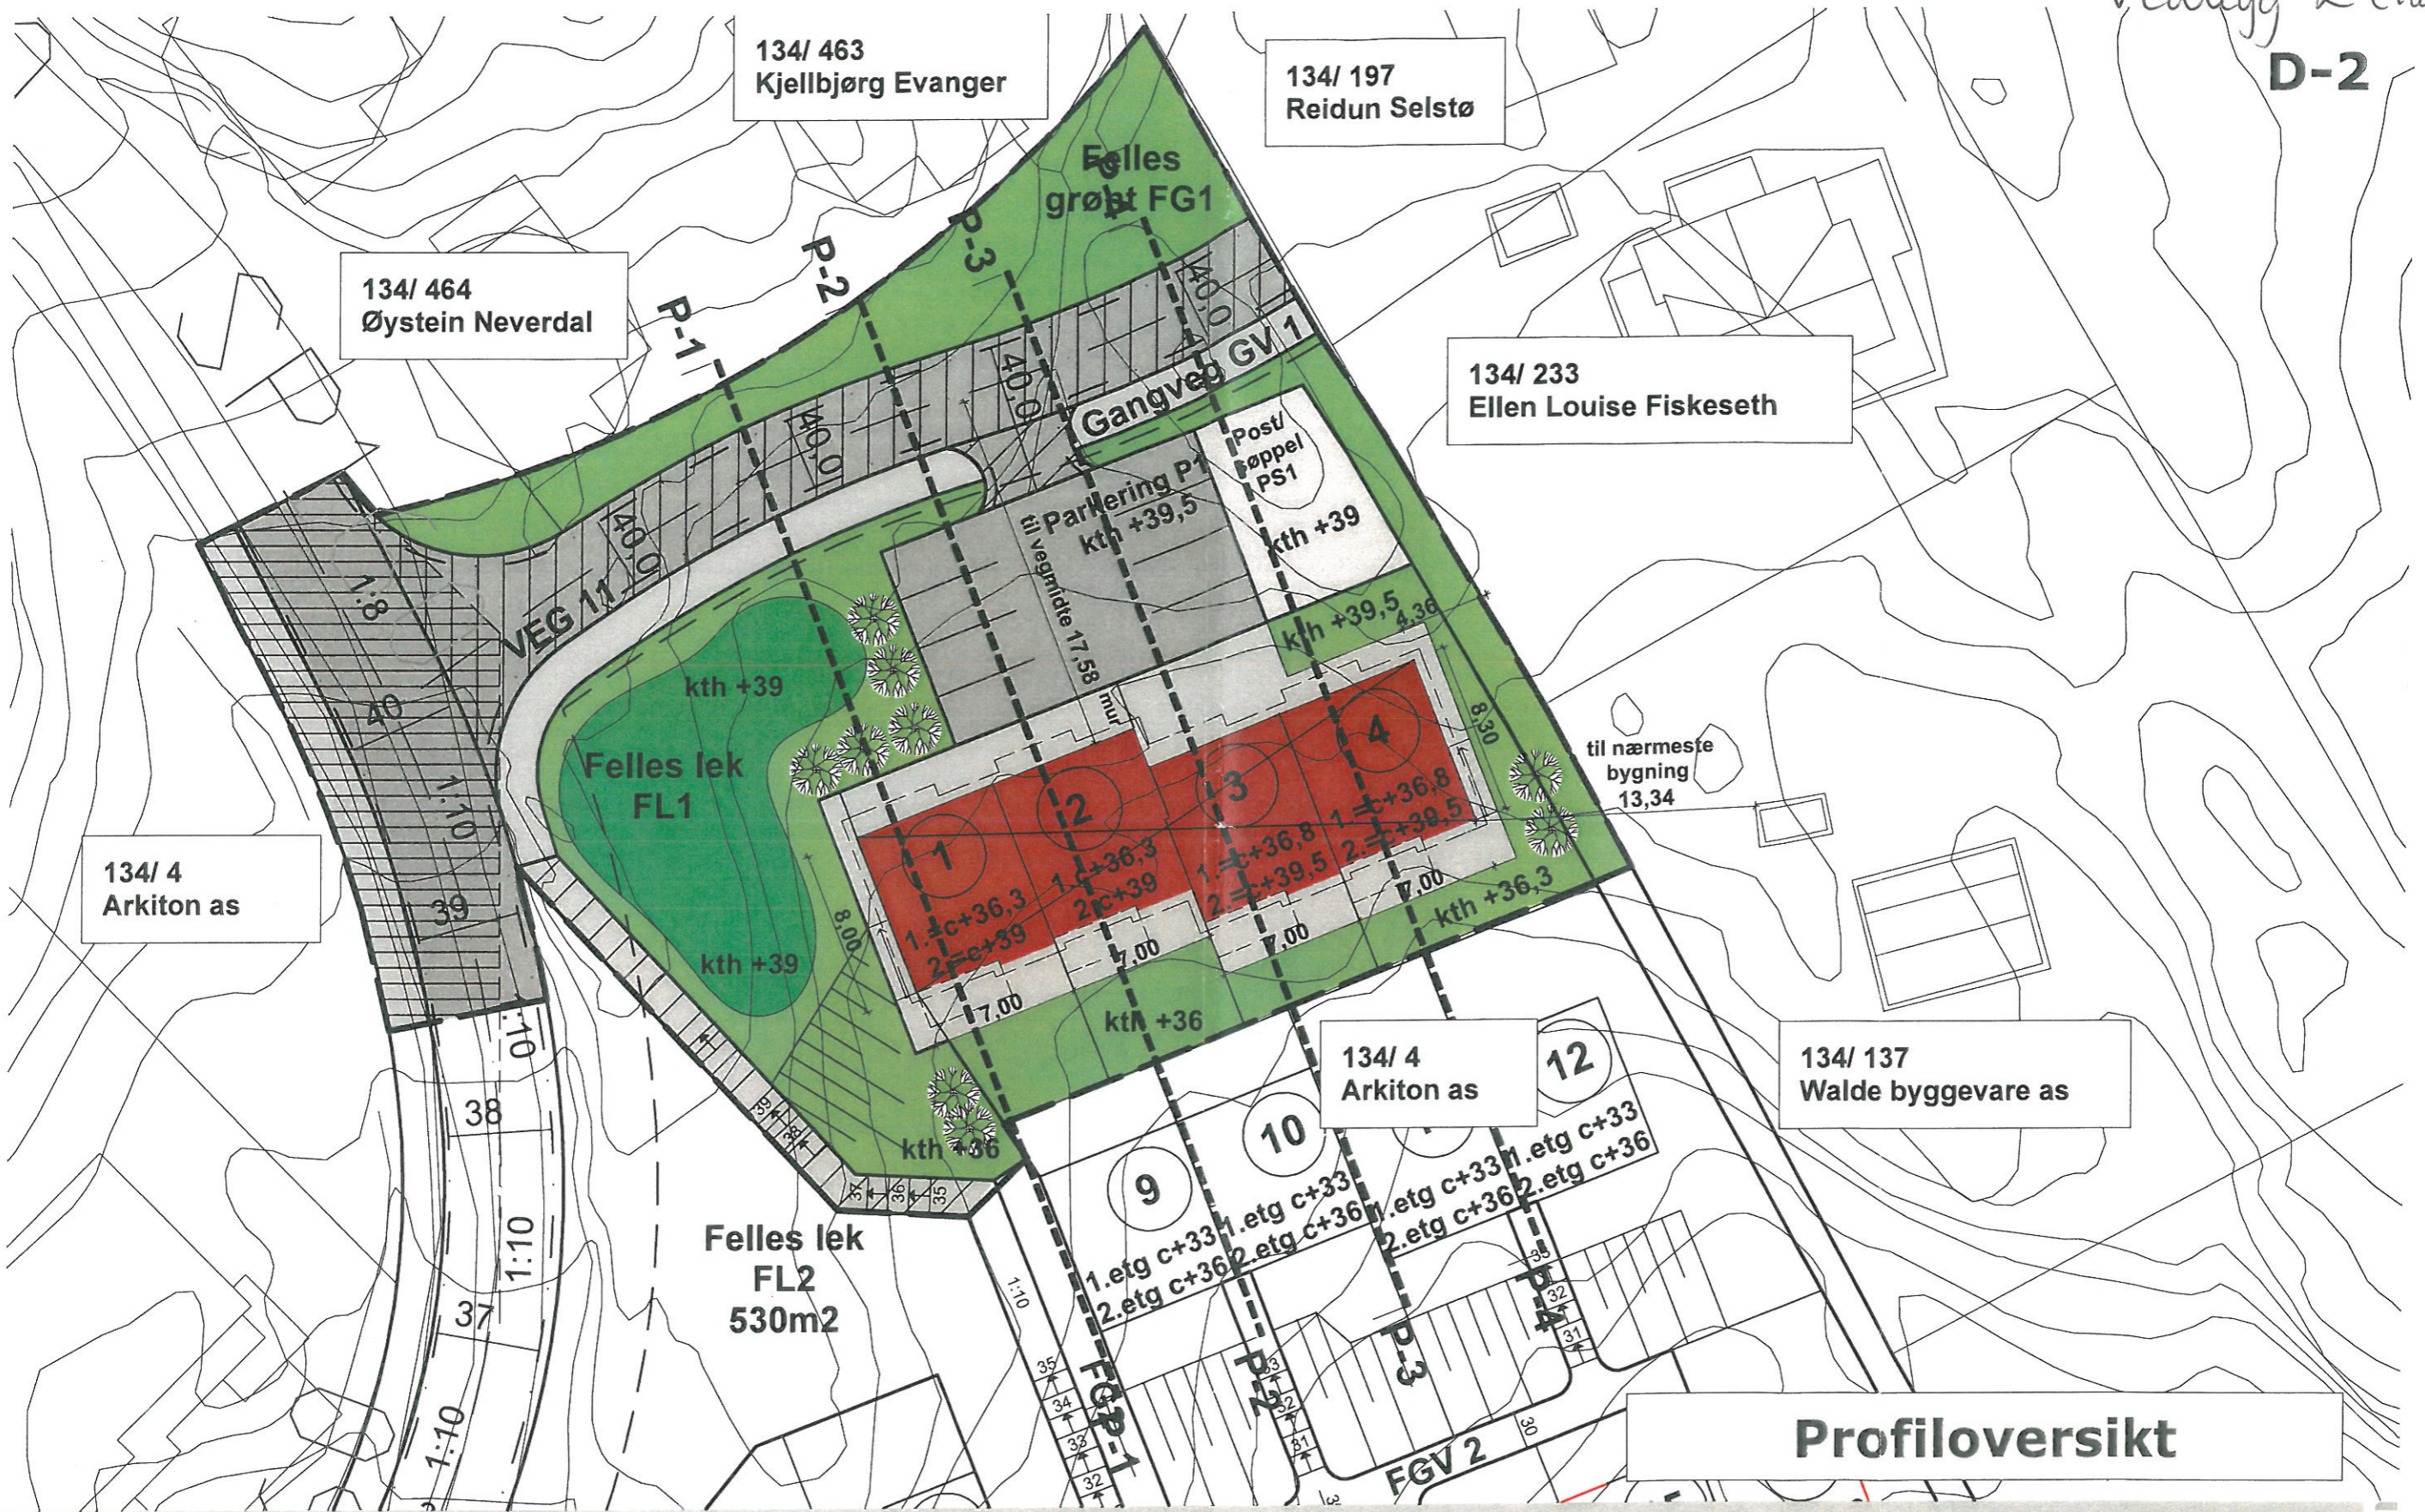

Profiloversikt



Hilland Vest - felt 6
 Del av gnr 134 bnr 4 : bolig 1-4
 Mål 1:300 dato: 7.8.08

Arkiton

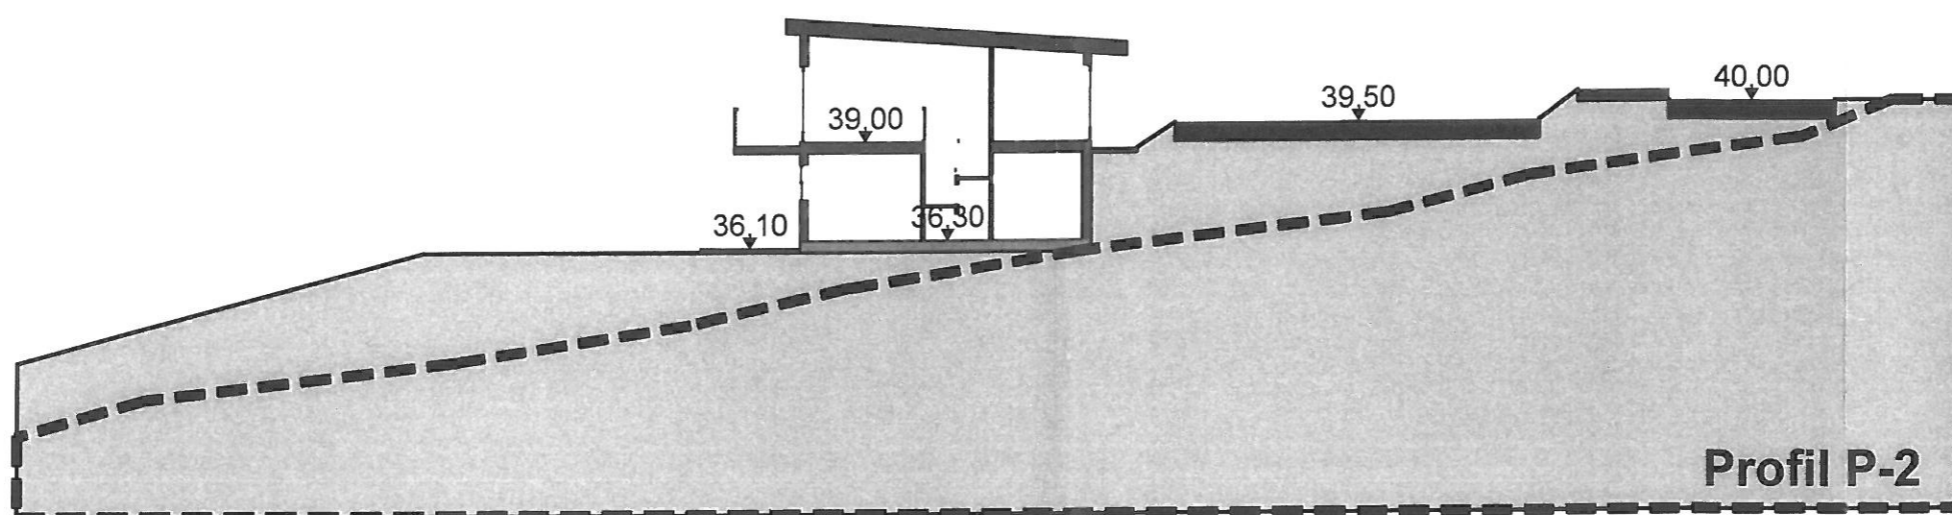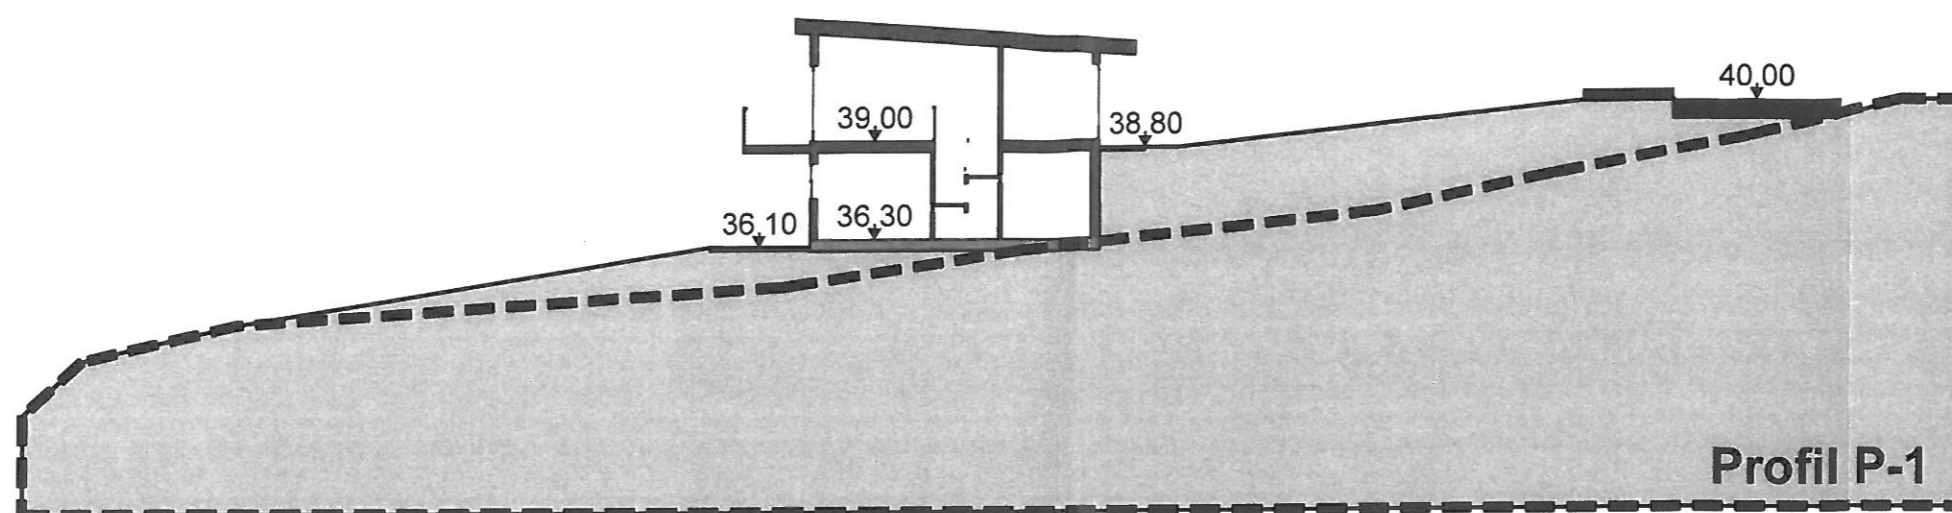

Profiler 1-2 mål 1:200

Hilland Vest - felt 6
Del av gnr 134 bnr 4 : bolig 1-4
Mål 1:200 dato: 7.8.08

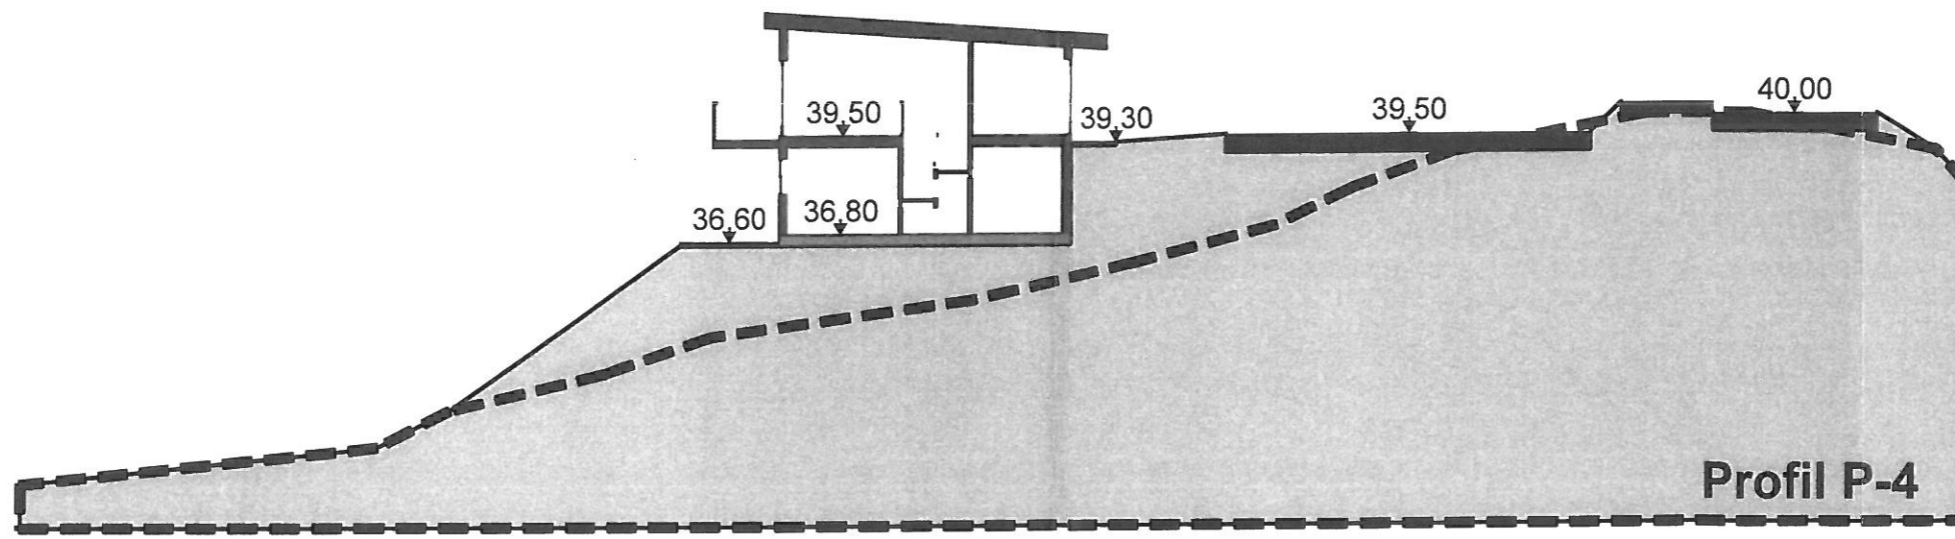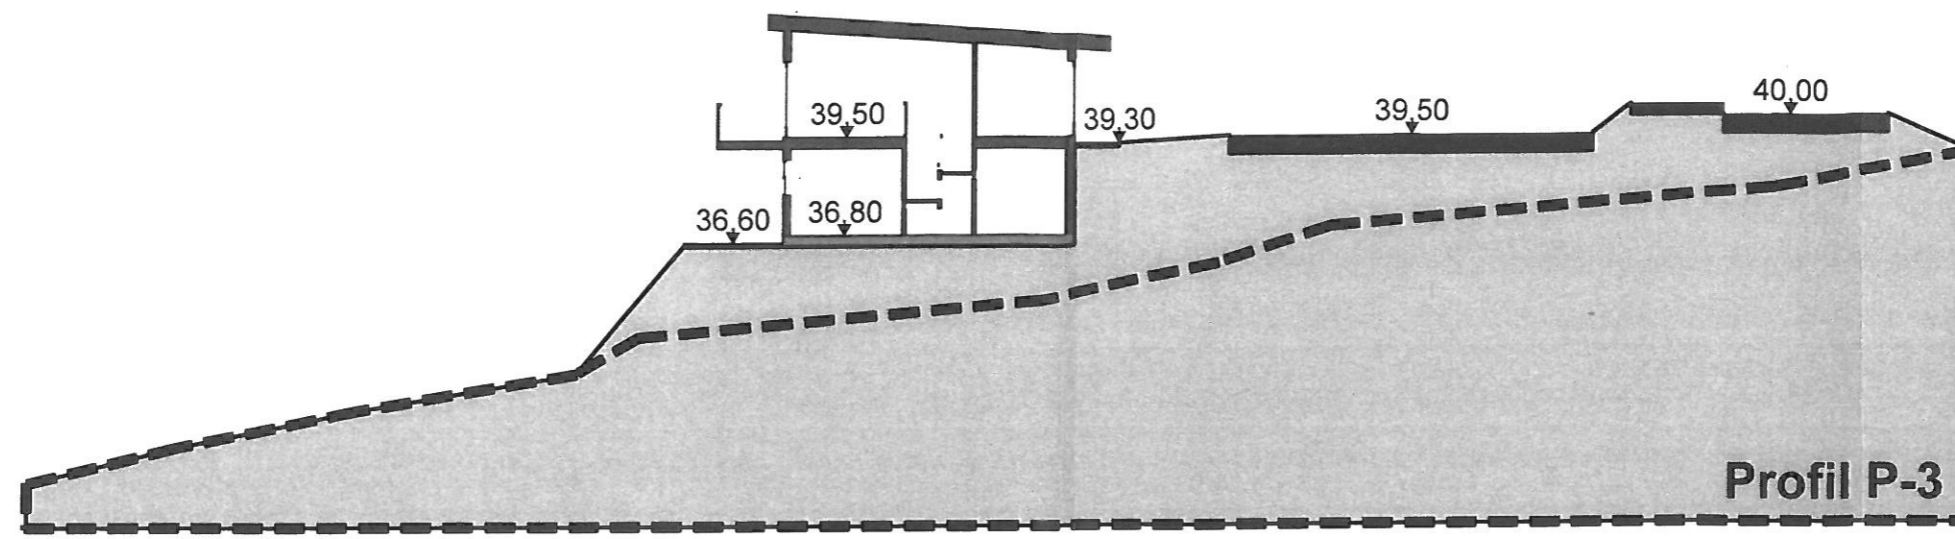

Profiler 3-4 mål 1:200

Hilland Vest - felt 6
Del av gnr 134 bnr 4 : bolig 1-4
Mål 1:200 dato: 7.8.08