

Vedlegg nr.  
C -



## Opplysningar gjeve i nabovarsel sendast kommunen saman med søknaden

(Gjenpart av nabovarsel)

plan- og bygningsloven av 27. juni 2008 nr. 71 § 21-3

<b>Tiltak på eigedomen:</b>						
Gnr.	Bnr.	Festnr.	Seksjonsnr.	Eigedomens adresse	Postnr.	Poststad
196	155			NAUSTLIA-MIDTGRÅRD	5915	HJELÅS
Eier/fester				Kommune		
TOM SOLEMDAL				LINDÅS		

<b>Det varslast med dette om</b>						
<input type="checkbox"/> Nybygg	<input checked="" type="checkbox"/> Anlegg	<input type="checkbox"/> Endring av fasade	<input type="checkbox"/> Riving			
<input type="checkbox"/> Påbygg/tilbygg	<input type="checkbox"/> Skilt/reklame	<input type="checkbox"/> Innhegning mot veg	<input type="checkbox"/> Bruksendring			
<input type="checkbox"/> Mellombels bygning, konstruksjon eller anlegg				<input type="checkbox"/> Antennesystem	<input type="checkbox"/> Oppretting/endring av matrikkeleining (eigedomsdeling) eller bortfeste	<input type="checkbox"/> Anna
<b>Dispensasjon etter plan- og bygningsloven kapittel 19</b>						
<input type="checkbox"/> Plan- og bygningsloven med forskrifter	<input type="checkbox"/> Kommunale vedtekter	<input type="checkbox"/> Arealplanar	<input type="checkbox"/> Vegloven	Vedlegg nr. B -		

<b>Arealdisponering</b>		
Set kryss for gjeldande plan		
<input type="checkbox"/> Arealdel av kommuneplan	<input checked="" type="checkbox"/> Reguleringsplan	<input type="checkbox"/> Bebyggelsesplan
Namn på plan		
196/155		


<b>Beskriv nærare kva nabovarslet gjeld</b>		Vedlegg nr. Q -
PLAKERING AV BYGGETOMT SOM VIST PÅ VEDLAGTE TEIKNING OG BNR 155.		13/2728 - 9. 08. 2013 LINDÅS KOMMUNE

<b>Spørsmål vedrørende nabovarsel rettast til</b>			
Føretak/tiltakshavar			
TOM SOLEMDAL			
Kontaktperson, namn	E-post	Telefon	Mobil
TOM SOLEMDAL	post@tomsole.no	55530776	99609719
Søknaden kan sjåast på heimeside: (ikkje obligatorisk)			

<b>Merknader sendast</b>			
Eventuelle merknader må vera kome til ansvarleg søkjar/tiltakshavar innan 2 veker etter at dette varselet er sendt. Ansvarleg søkjar/tiltakshavar skal saman med søknaden, senda innkomne merknader og greie ut for eventuelle endringar.			
Namn		Postadresse	
TOM SOLEMDAL		LINDÅSVEGEN 251	
Postnr.	Poststad	E-post	
5915	YTRRE PARMA	post@tomsole.no	

<b>Følgjande vedlegg er sendt saman med nabovarselet</b>			
Beskrivelse av vedlegg	Gruppe	Nr. frå - til	Ikkje relevant
Dispensasjonssøknad/vedtak	B		<input checked="" type="checkbox"/>
Situasjonsplan	D	1 - 1	<input type="checkbox"/>
Teikningar snitt, fasade	E	1 - 2	<input type="checkbox"/>
Anna vedlegg	Q		<input checked="" type="checkbox"/>

<b>Underskrift</b>		
Tilsvarande opplysningar med vedlegg er sendt i nabovarsel til naboar og tverrbuarar som verte rørte. Kvitivering for nabovarsel syner mottakarar av nabovarselet.		
Stad	Dato	Underskrift ansvarleg søkjar eller tiltakshavar
LINDÅS	06.08.13	TOM SOLEMDAL
		Gjentakast med blokkbokstavar
		TOM SOLEMDAL

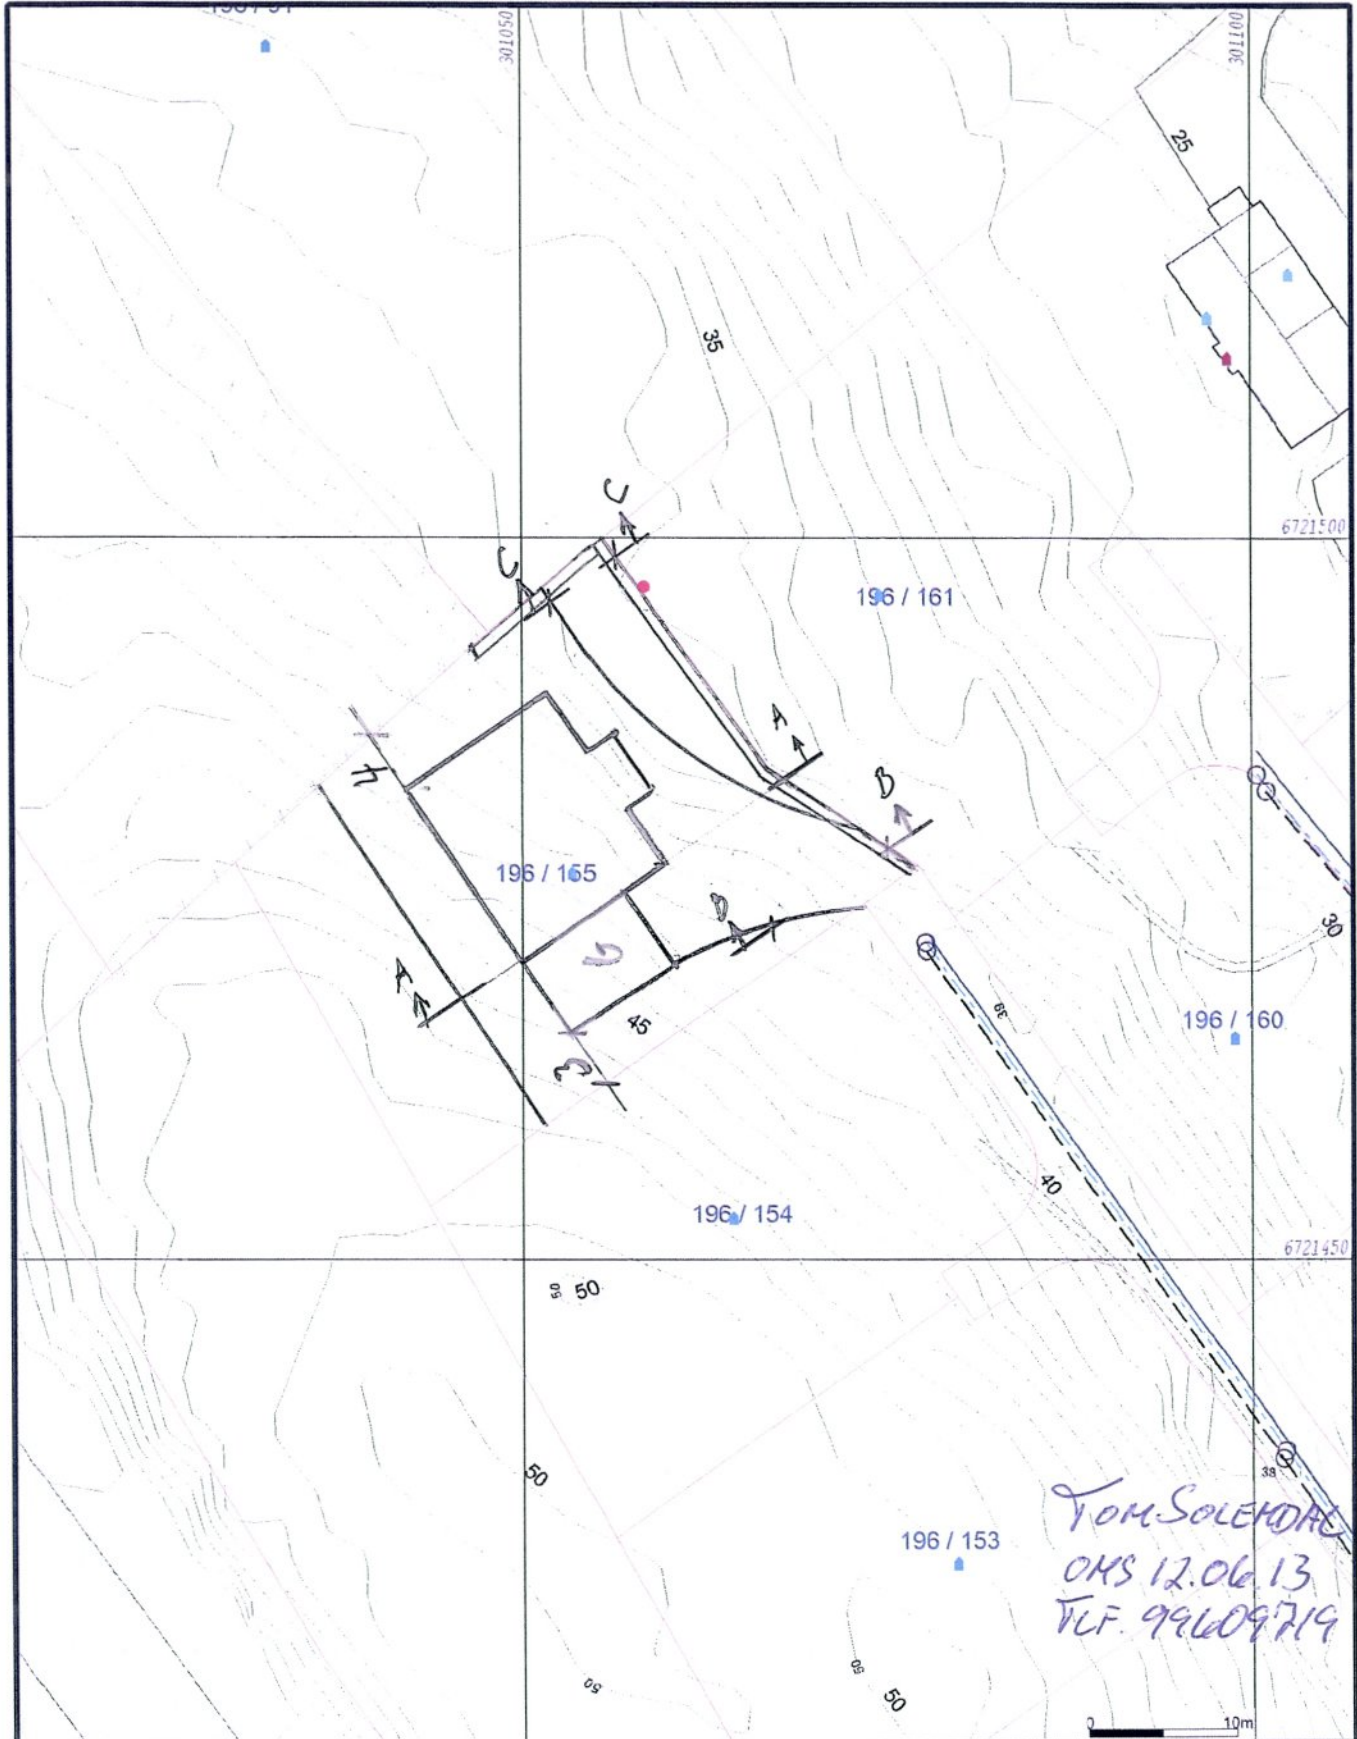

Tom Solemdal  
 OMS 12.06.13  
 TLF. 99609719

- |                          |                          |                  |
|--------------------------|--------------------------|------------------|
| — Avløp felles           | ↑ Terrengmålte grense    | ■ Industri lager |
| — Drensledning           | — Konstruert grensepunkt | ■ Andre bygg     |
| — Overvann               | □ Bolig                  |                  |
| → Pumpeledning spillvann | □ Bustad m/leilighet     |                  |
| → Pumpeledning vann      | □ Våningshus             |                  |
| — Spillvann              | ■ Storre bustader        |                  |
| — Vannledning            | □ Hytte feriehuis        |                  |
| — Udefinert grenser      | □ Garasje uthus          |                  |

Beliggenhet og høyder må oppfattes som orienterende.




Lindås kommune  
 Geodata avdeling

Dato: 2013.02.06  
 Sign: onli




Målestokk  
 1:500

TERRENGSNITT  
ONS 12.06.13  
GNA. 196/155  
TOM SOLEMDAL.  
TLF. 99609719

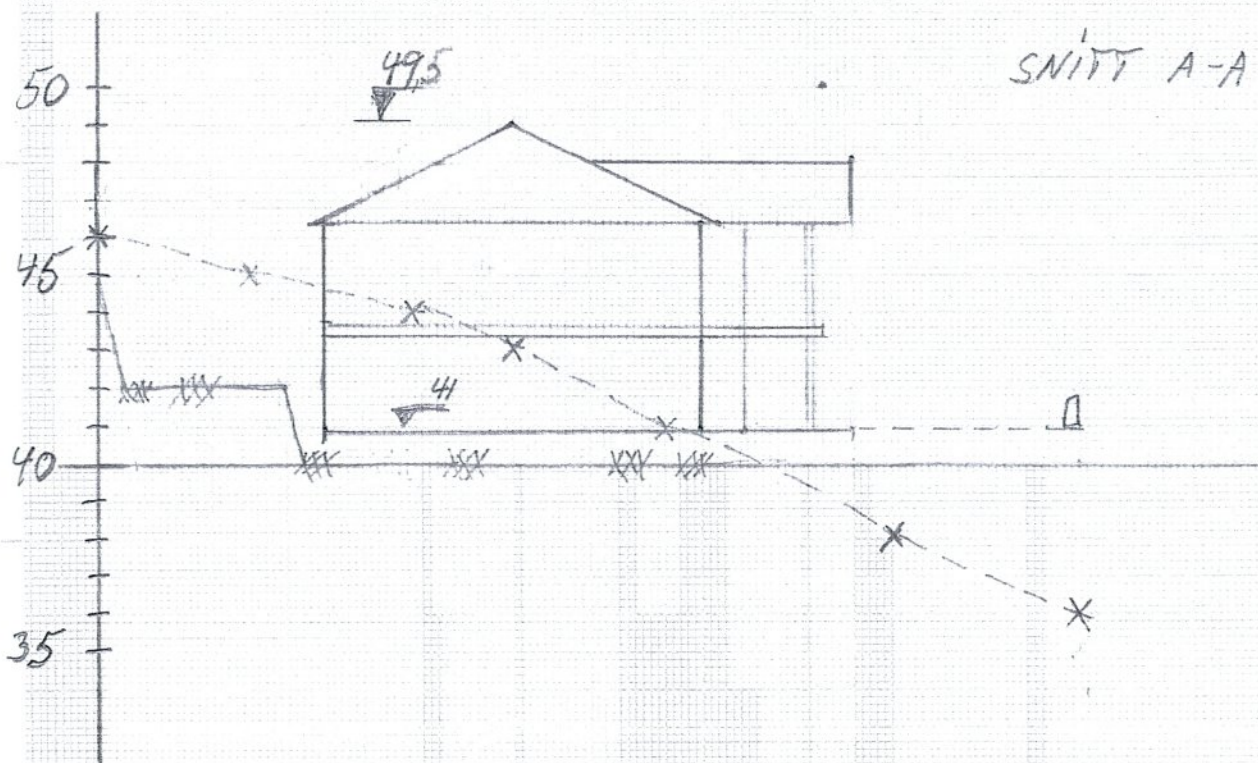


VERKEMPSKITT MUR  
G.M.R. 196/155  
TOM SOLEMDAL  
T.L.F. 99609719

SNITT C-C

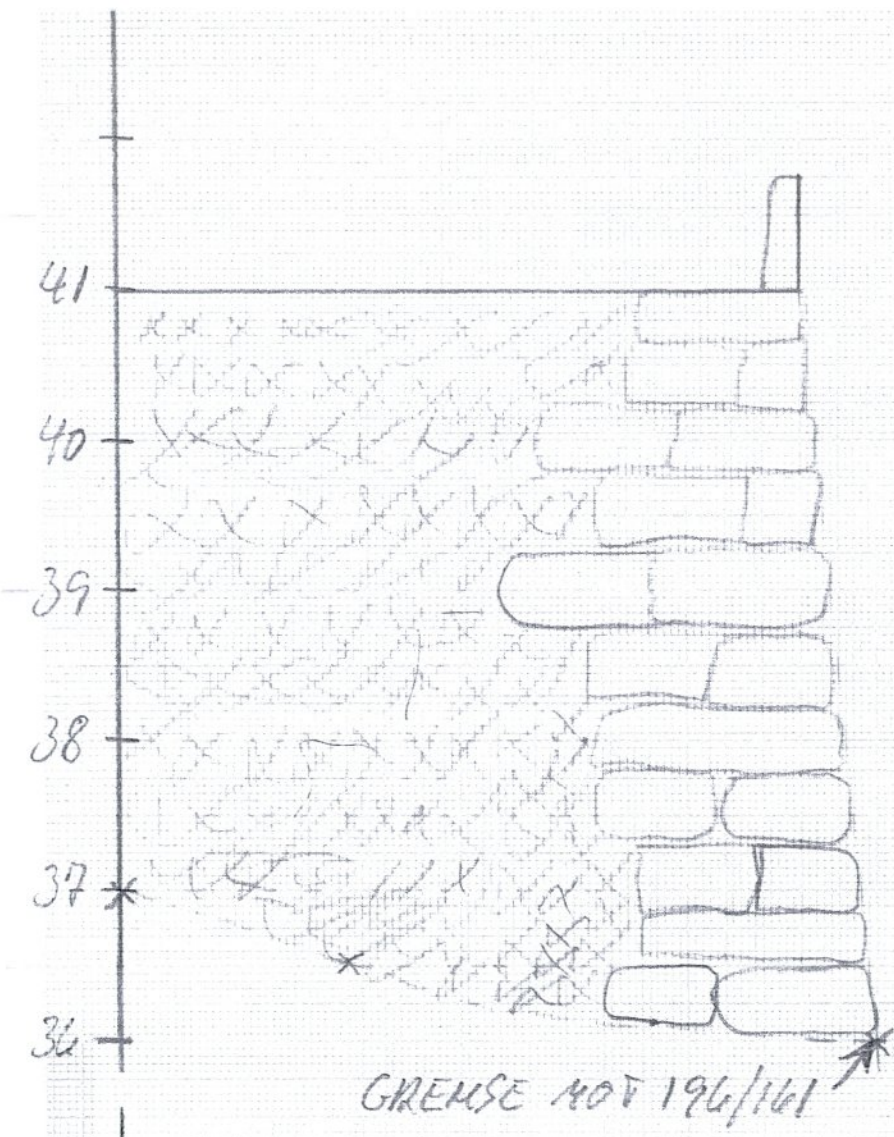

SNITT B-B

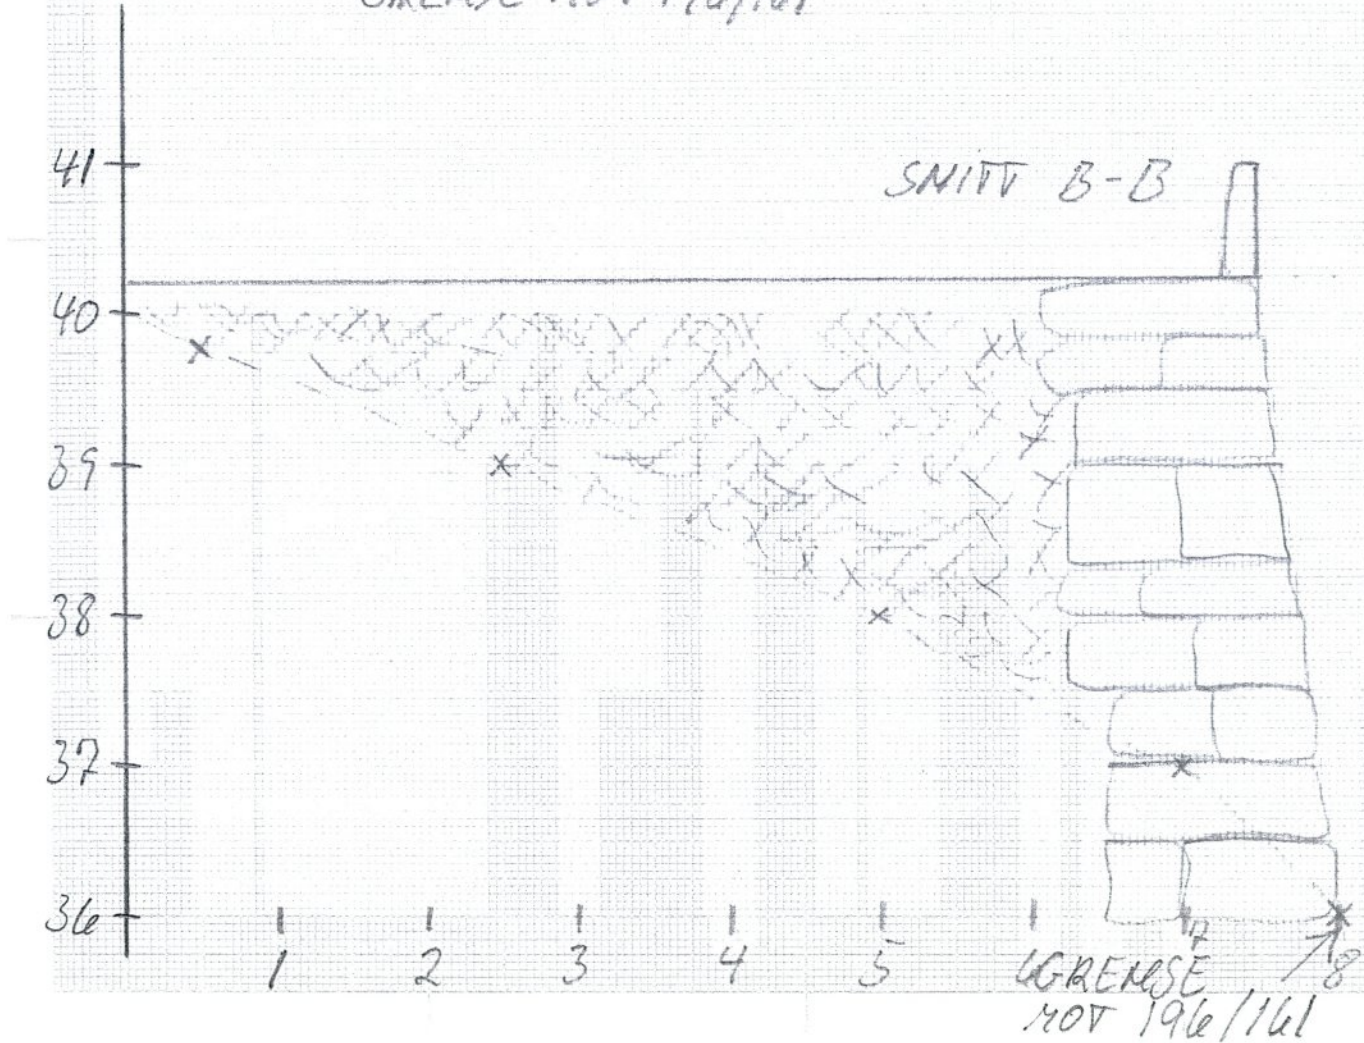

5

**Gjenpart av nabovarsel**

plan- og bygningsloven av 27. juni 2008 nr. 71 § 21-3

<b>Tiltak på eiendommen:</b>			
Gnr. 196	Bnr. 155	Festenr.	Seksjonsnr.
Eiendommens adresse <i>Klausliengen</i>			
Postnr. 5915	Poststed <i>HJELMAS</i>		
Kommune <i>Lindås</i>			
Eier/fester <i>Tom Solemdal</i>			

<b>Det varsles herved om</b>				
Søknad om tiltak som krever tillatelse etter plan- og bygningsloven § 20-1				
<input type="checkbox"/> Nybygg	<input checked="" type="checkbox"/> Anlegg	<input type="checkbox"/> Endring av fasade	<input type="checkbox"/> Riving	<input type="checkbox"/> Annet
<input type="checkbox"/> Skilt	<input type="checkbox"/> Eiendomsdeling eller bortfeste	<input type="checkbox"/> Innhegning mot veg	<input type="checkbox"/> Bruksendring	
Søknad om tiltak etter plan- og bygningsloven § 20-2				
<input type="checkbox"/> Driftsbygning i landbruket med samlet bruksareal (BRA) mindre enn 1000 kvm SAK10 § 3-2		<input type="checkbox"/> Midlertidig bygning, konstruksjon eller anlegg		
Mindre tiltak til bebygd eiendom				
<input type="checkbox"/> Tilbygg < 50 m <sup>2</sup>	<input type="checkbox"/> Antennesystem	<input type="checkbox"/> Skilt/reklame	<input type="checkbox"/> Annet pbl § 20-2 bokstav d	
<input type="checkbox"/> Frittliggende bygning (ikke boligformål) < 70 m <sup>2</sup>	<input type="checkbox"/> Bruksendring (fra tilleggsdel til hoveddel og motsatt			
Dispensasjon etter plan- og bygningsloven kapittel 19				
<input type="checkbox"/> Dispensasjon				

<b>Beskriv nærmere hva nabovarslet gjelder</b>
<i>Planering av byggetomt som vist på vedlagte tegninger på brnr. 155</i>

<b>Spørsmål og merknader vedrørende nabovarsel</b>				
Eventuelle merknader må være kommet til ansvarlig søker/tiltakshaver innen 2 uker etter at dette varsel er sendt.				
Ansvarlig søker/tiltakshaver			Kontaktperson	
Navn <i>Tom Solemdal</i>			Navn <i>Tom Solemdal</i>	
Besøksadresse <i>Gaupaisvn. 25/</i>			E-post	
Postadresse			Telefon	Mobil <i>9960 9719</i>
Postnr. <i>5265</i> Poststed <i>YTRE ARNA</i>				
Søknaden kan ses på hjemmeside: <b>www.</b>				
Merknader sendes:	Navn <i>Tom Solemdal</i>		Postadresse <i>Gaupaisvn. 25/</i>	
	Postnr. Poststed		E-post <i>post@tomsole.no</i>	

Beskrivelse av vedlegg	Gruppe	Nr. fra - til	Ikke relevant
Kopi av søknad om tillatelse til tiltak			<input checked="" type="checkbox"/>
Dispensasjonssøknad (begrunnelse/vedtak) (pbl kap. 19)	B		<input checked="" type="checkbox"/>
Situasjonsplan, avkjøringsplan	D	<i>1-1</i>	<input type="checkbox"/>
Tegninger (snitt og fasade)	E	<i>1-2</i>	<input type="checkbox"/>
Andre vedlegg	Q		<input checked="" type="checkbox"/>

<b>Underskrift</b>		
Sted <i>Gaupais</i>	Dato <i>1/7-13</i>	Underskrift ansvarlig søker eller tiltakshaver <i>Tom Solemdal</i>
		Gjentas med blokkbokstaver <b>TOM SOLEMDAL</b>

# Kvittering for nabovarsel

Nabovarsel kan enten sendes som rekommandert sending eller overleveres personlig mot kvittering. Ved personlig overlevering vil avkryssing gjelde som bekreftelse på at varslet er mottatt.

## Eiendom/byggested

Gnr. 196	Bnr. 155	Festenr.	Seksjonsnr.	Adresse Nauslirøgen 5915 HJELMAS
<b>Nabo-/gjenboereiendom</b>				<b>Nabo-/gjenboereiendom eier/fester</b>
Gnr. 196	Bnr. 91	Festenr.	Seksjonsnr.	Eiers/festers navn Randi Lodemel Bø
Adresse				Adresse Torvmyrveien 48
Postnr. 5915	Poststed HJELMAS	Postnr. 4070	Poststed RANDABERG	Poststedets reg.nr.
Personlig kvittering for mottatt varsel				Dato Sign.
<input type="checkbox"/> Varsel er mottatt				<input checked="" type="checkbox"/> Samtykker i tiltaket
				11/7-13 Randi Lodemel Bø

<b>Nabo-/gjenboereiendom</b>				<b>Nabo-/gjenboereiendom eier/fester</b>
Gnr. 196	Bnr. 91	Festenr.	Seksjonsnr.	Eiers/festers navn Elin Lodemel Bøvor
Adresse				Adresse Okervegen 49
Postnr. 5915	Poststed HJELMAS	Postnr. 4100	Poststed JØRPELAND	Poststedets reg.nr.
Personlig kvittering for mottatt varsel				Dato Sign.
<input type="checkbox"/> Varsel er mottatt				<input checked="" type="checkbox"/> Samtykker i tiltaket
				16/7-13 Elin L. Bøvor

<b>Nabo-/gjenboereiendom</b>				<b>Nabo-/gjenboereiendom eier/fester</b>
Gnr. 196	Bnr. 91	Festenr.	Seksjonsnr.	Eiers/festers navn Anne Marie Selseng
Adresse				Adresse Tananger Ring 178
Postnr. 5915	Poststed HJELMAS	Postnr. 4056	Poststed TANANGER	Poststedets reg.nr.
Personlig kvittering for mottatt varsel				Dato Sign.
<input type="checkbox"/> Varsel er mottatt				<input checked="" type="checkbox"/> Samtykker i tiltaket
				11/7-13 Anne Marie Selseng

<b>Nabo-/gjenboereiendom</b>				<b>Nabo-/gjenboereiendom eier/fester</b>
Gnr. 196	Bnr. 91	Festenr.	Seksjonsnr.	Eiers/festers navn Harald Lodemel
Adresse				Adresse Barkvegen 26
Postnr. 5915	Poststed HJELMAS	Postnr. 4056	Poststed TANANGER	Poststedets reg.nr.
Personlig kvittering for mottatt varsel				Dato Sign.
<input type="checkbox"/> Varsel er mottatt				<input checked="" type="checkbox"/> Samtykker i tiltaket
				11/7-13 H. Løll

<b>Nabo-/gjenboereiendom</b>				<b>Nabo-/gjenboereiendom eier/fester</b>
Gnr.	Bnr.	Festenr.	Seksjonsnr.	Eiers/festers navn
Adresse				Adresse
Postnr.	Poststed	Postnr.	Poststed	Poststedets reg.nr.
Personlig kvittering for mottatt varsel				Dato Sign.
<input type="checkbox"/> Varsel er mottatt				<input type="checkbox"/> Samtykker i tiltaket

Det er per dags dato innlevert rekommandert sending til ovennevnte adressater.

Samlet antall sendinger: \_\_\_\_\_

Sign.



**Kvittering for nabovarsel** Nabovarsel kan enten sendes som rekommandert sending eller overleveres personlig mot kvittering. Ved personlig overlevering vil avkryssing gjelde som bekreftelse på at varslet er mottatt.

Eiendom/byggested				Nabo-/gjenboereiendom eier/fester		
Gnr. 196	Bnr. 155	Festenr.	Seksjonsnr.	Adresse Naustlivegen 5915 HJELMAS		
Nabo-/gjenboereiendom				Nabo-/gjenboereiendom eier/fester		
Gnr. 196	Bnr. 87	Festenr.	Seksjonsnr.	Eiers/festers navn Hakon Nyttun		
Adresse Leknesvegen 232				Adresse Leknesvegen 232		
Postnr. 5915	Poststed HJELMAS	Postnr. 5915	Poststed HJELMAS	Poststedets reg.nr.		
Personlig kvittering for mottatt varsel				Dato 3/7-13	Sign.	
<input checked="" type="checkbox"/> Varsel er mottatt				<input type="checkbox"/> Samtykker i tiltaket		

Nabo-/gjenboereiendom				Nabo-/gjenboereiendom eier/fester		
Gnr. 196	Bnr. 154	Festenr.	Seksjonsnr.	Eiers/festers navn Northordalaland Utvikling DA		
Adresse Naustlivegen				Adresse Lukkevegen 850		
Postnr. 5915	Poststed HJELMAS	Postnr. 5912	Poststed SEIM	Poststedets reg.nr.		
Personlig kvittering for mottatt varsel				Dato 2/7-13	Sign.	
<input checked="" type="checkbox"/> Varsel er mottatt				<input checked="" type="checkbox"/> Samtykker i tiltaket		

Nabo-/gjenboereiendom				Nabo-/gjenboereiendom eier/fester		
Gnr. 196	Bnr. 141	Festenr.	Seksjonsnr.	Eiers/festers navn Flossnika Utvikling AS		
Adresse Naustlivegen				Adresse Postboks 149		
Postnr. 5915	Poststed HJELMAS	Postnr. 5906	Poststed FREKHAUG	Poststedets reg.nr.		
Personlig kvittering for mottatt varsel				Dato 2/7-13	Sign.	
<input checked="" type="checkbox"/> Varsel er mottatt				<input checked="" type="checkbox"/> Samtykker i tiltaket		

Nabo-/gjenboereiendom				Nabo-/gjenboereiendom eier/fester		
Gnr. 196	Bnr. 161	Festenr.	Seksjonsnr.	Eiers/festers navn Mestersalg Bergen AS		
Adresse Naustlivegen				Adresse Vaggaten 6		
Postnr. 5915	Poststed HJELMAS	Postnr. 5160	Poststed LAKSEVAG	Poststedets reg.nr.		
Personlig kvittering for mottatt varsel				Dato	Sign.	
<input type="checkbox"/> Varsel er mottatt				<input type="checkbox"/> Samtykker i tiltaket		

Denne del klistres på kvittering RR 0386 5788 2 NO

Nabo-/gjenboereiendom				Nabo-/gjenboereiendom eier/fester		
Gnr.	Bnr.	Festenr.	Seksjonsnr.	Eiers/festers navn		
Adresse				Adresse		
Postnr.	Poststed	Postnr.	Poststed	Poststedets reg.nr.		
Personlig kvittering for mottatt varsel				Dato	Sign.	
<input type="checkbox"/> Varsel er mottatt				<input type="checkbox"/> Samtykker i tiltaket		

Det er per dags dato innlevert rekommandert sending til ovennevnte adressater.

Samlet antall sendinger: \_\_\_\_\_ Sign.