


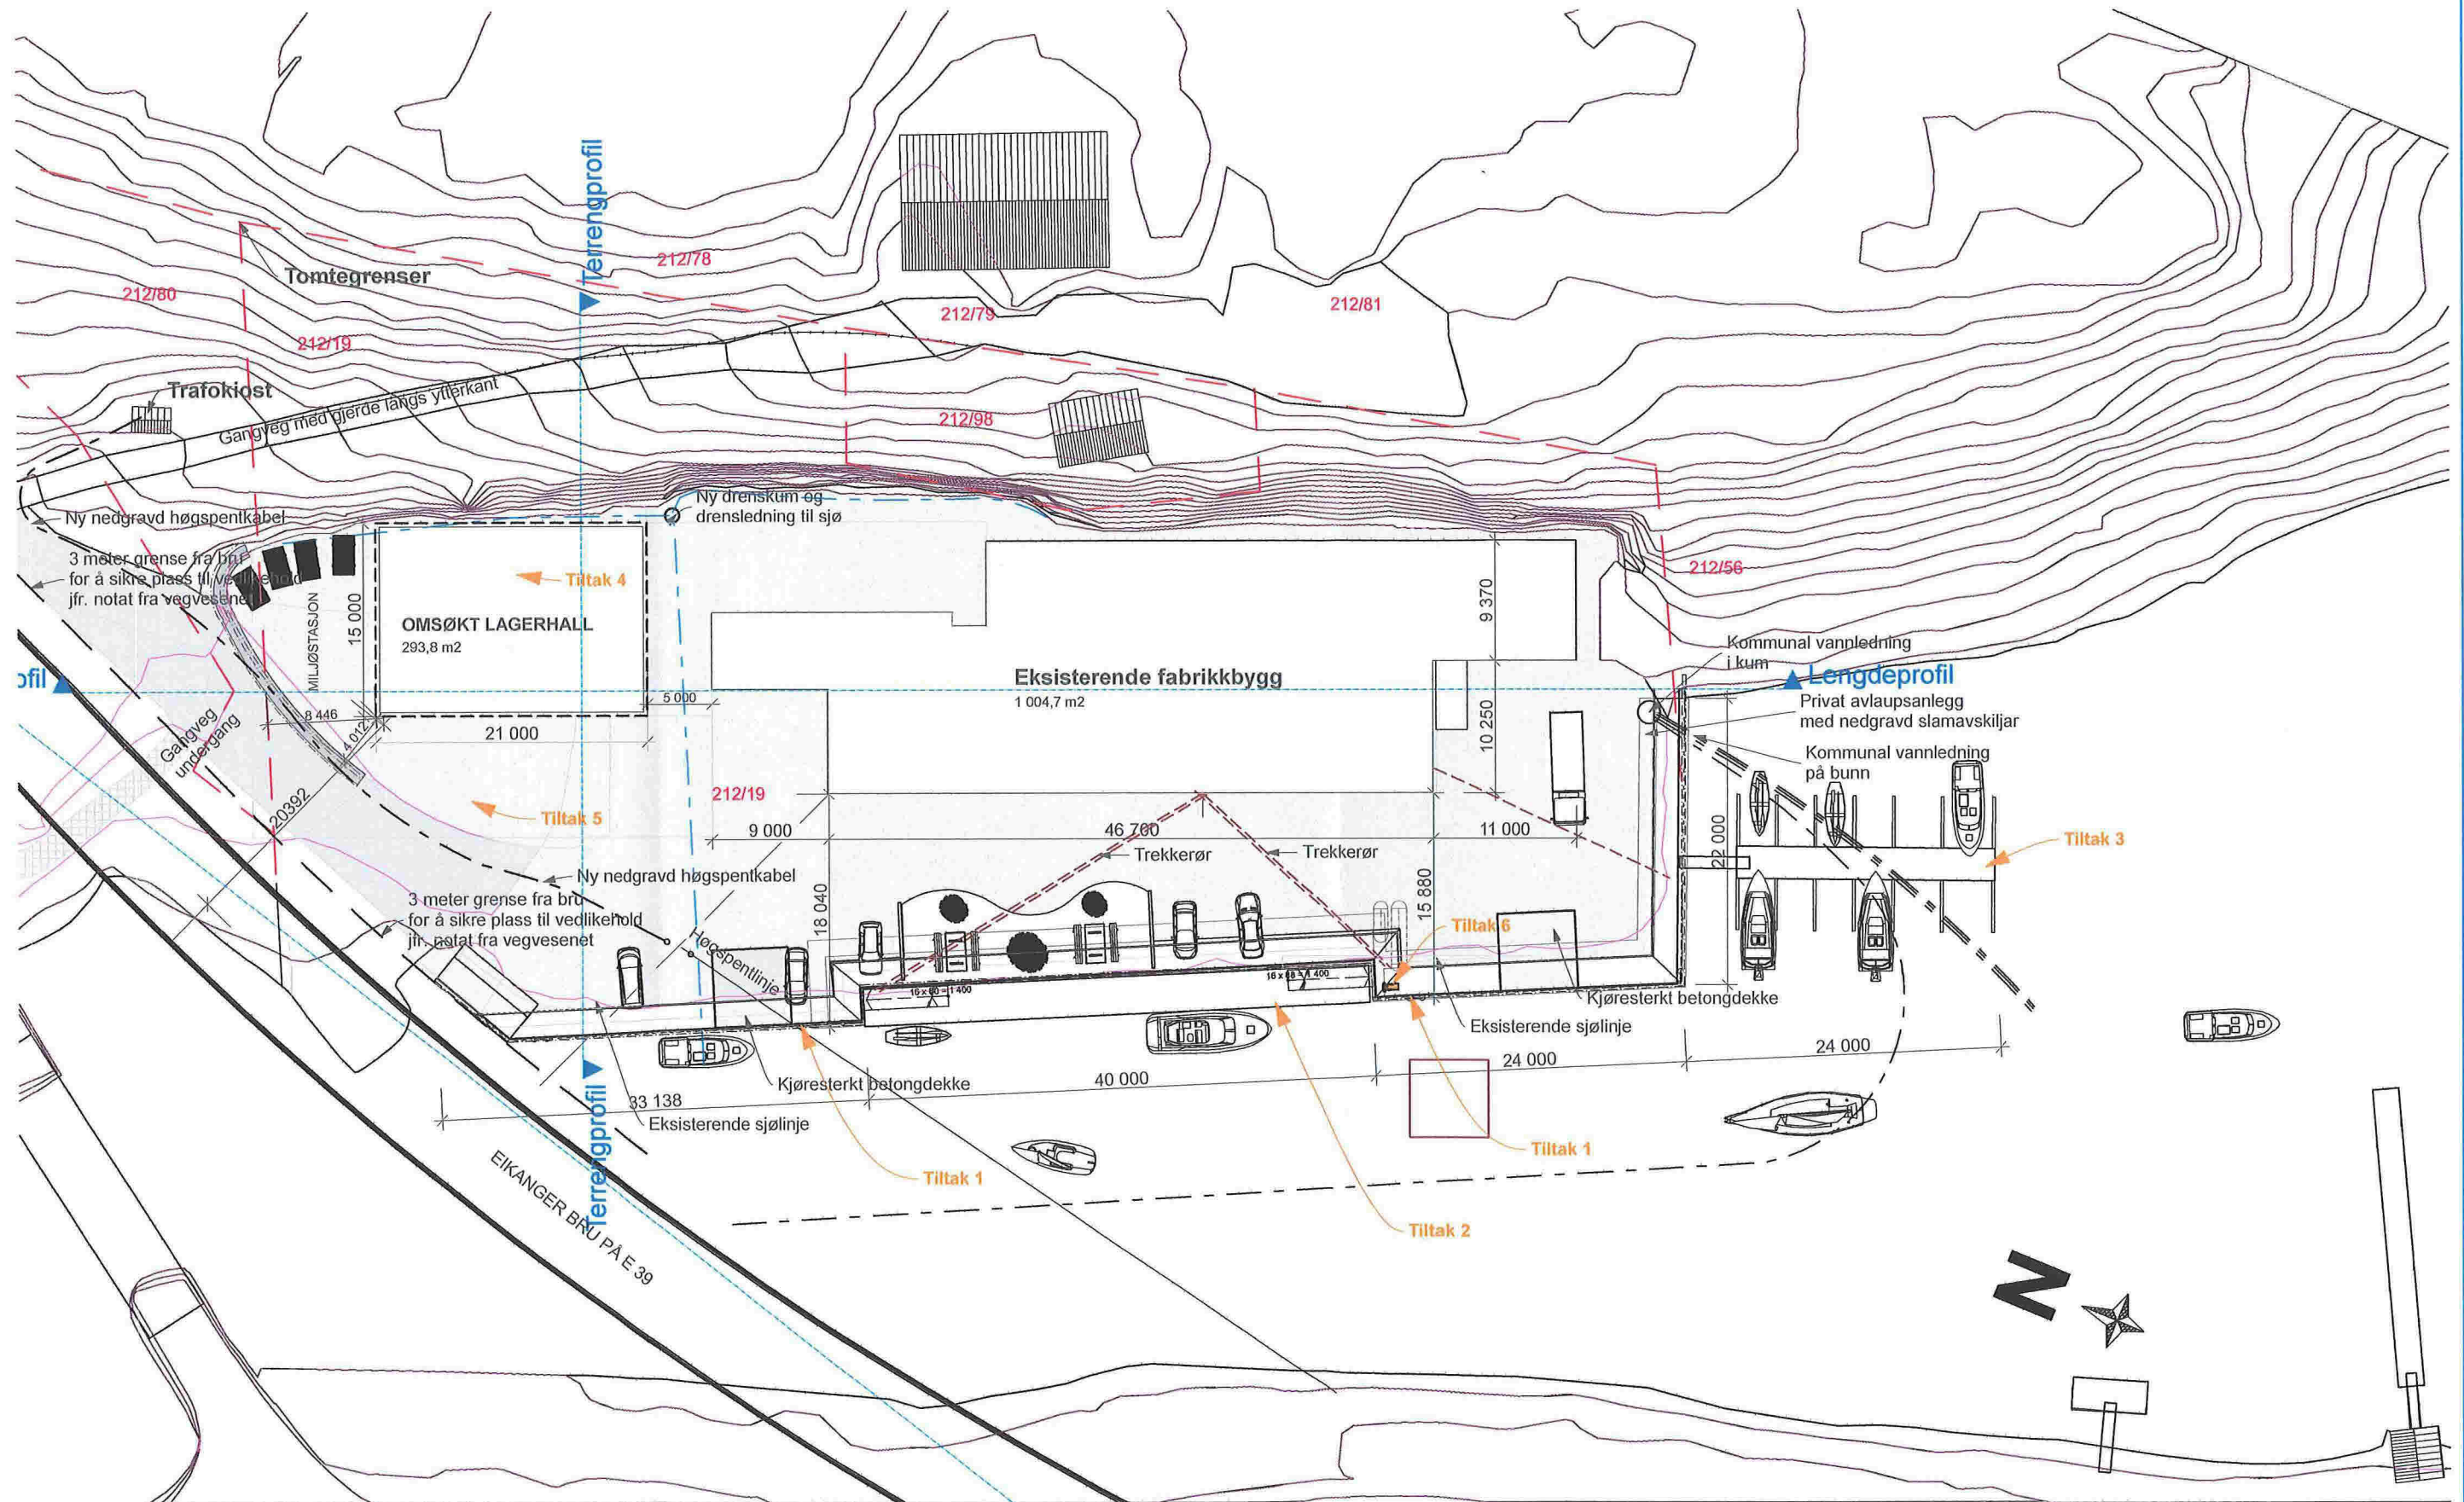

BIM modell ArchiCAD 14 NOR Filplassering: D:\Mine dokumenter\PROSJEKT\Tegninger\12130_Hobby Boat\12130_NY_Kai_Industribygg_REV_C.pln

Hobby Boat AS, 5913 Eikangervåg
12130 Ombygging Industribygg 212/19-80

Situasjonsplan

BYGGM. JØRN K. VINGE AS Mob. 456 03 190
Kvingebakkevegen 97 Tlf. 56 36 56 20
5981 MASFJORDNES e-post post@brkvinge.no


Dato
10.03.2013

Målestokk
1:500


Tegn.nr.
A10-1

Rev. Dato
DI

Revisjon C, 10.02.2014

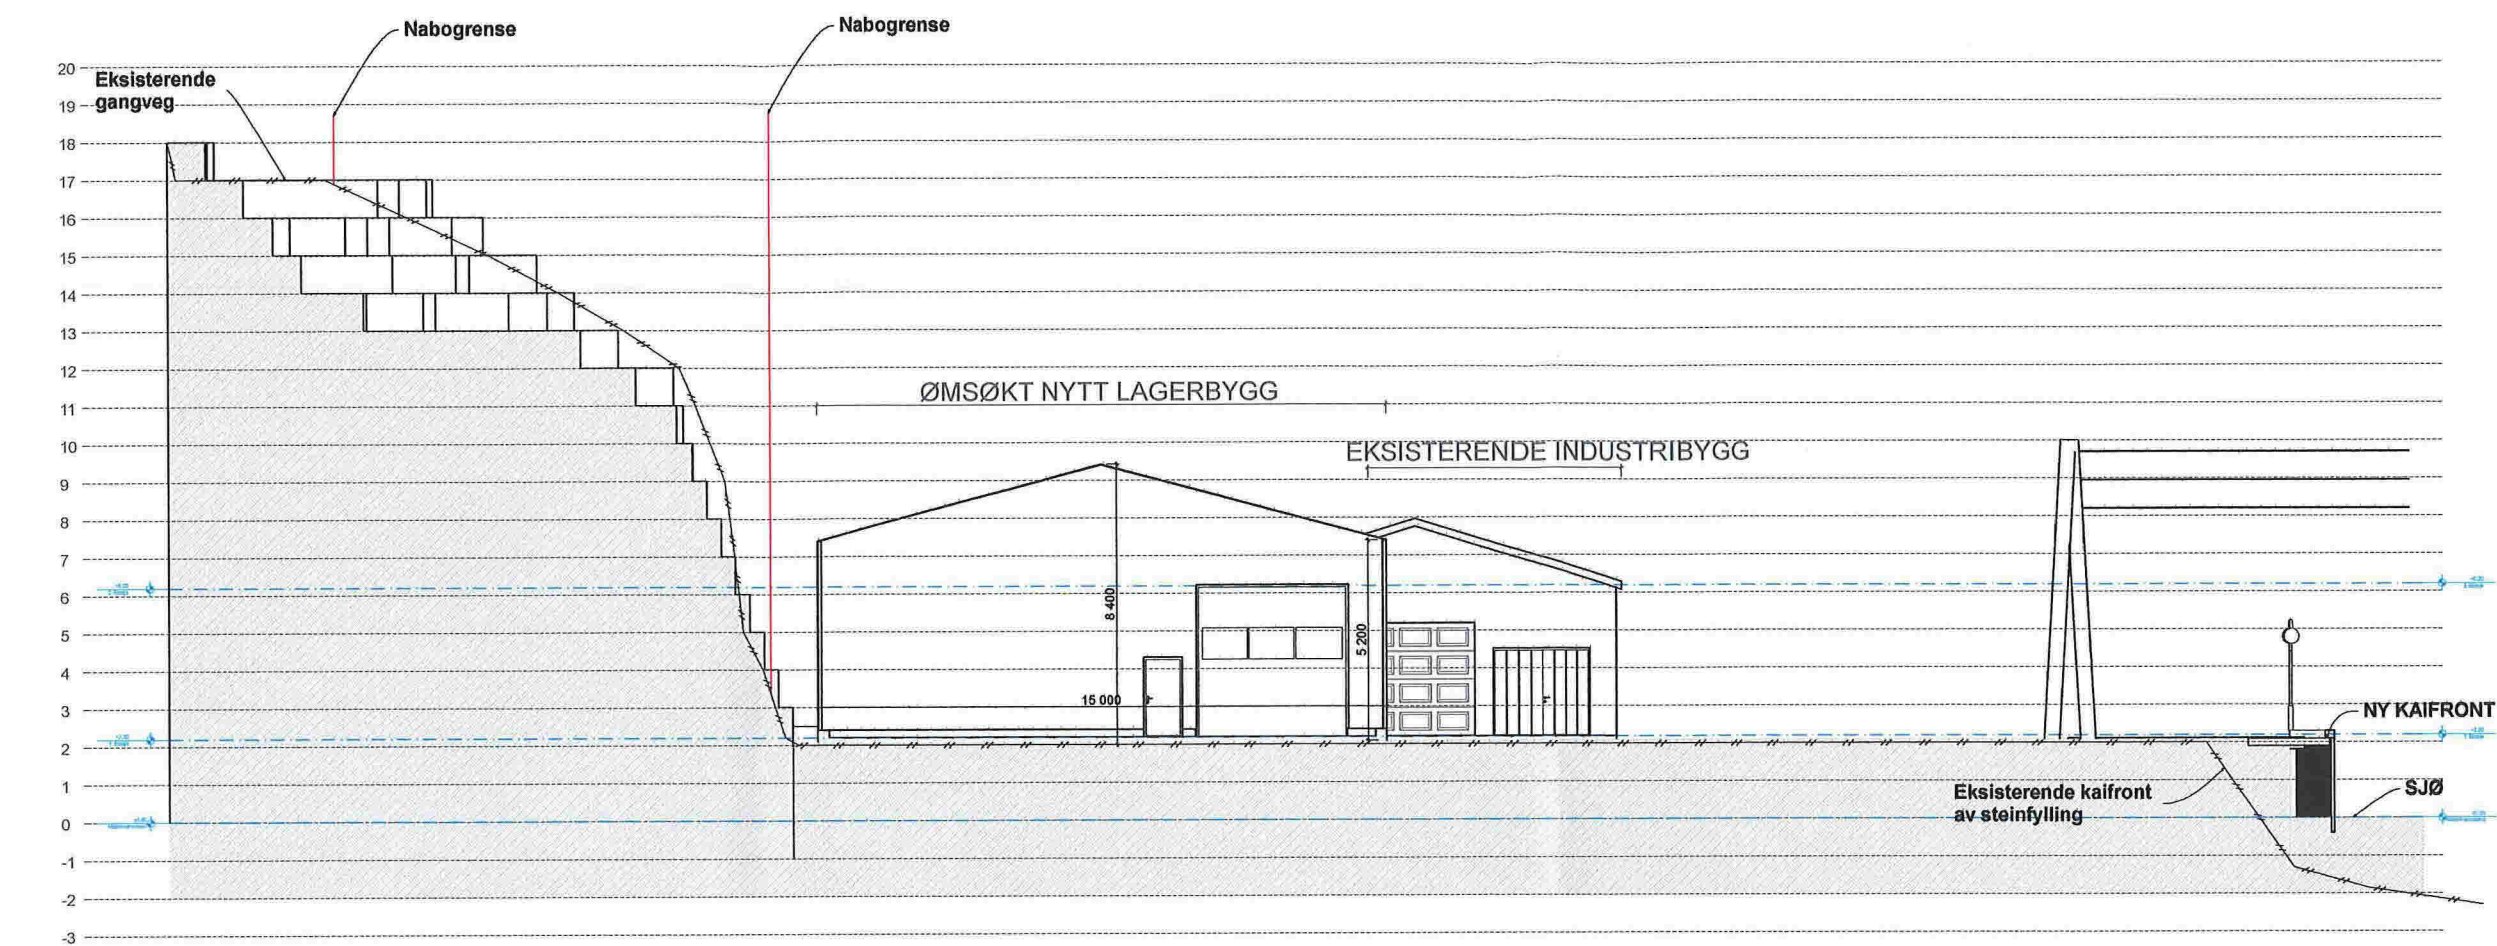

1:200 Terrengprofil

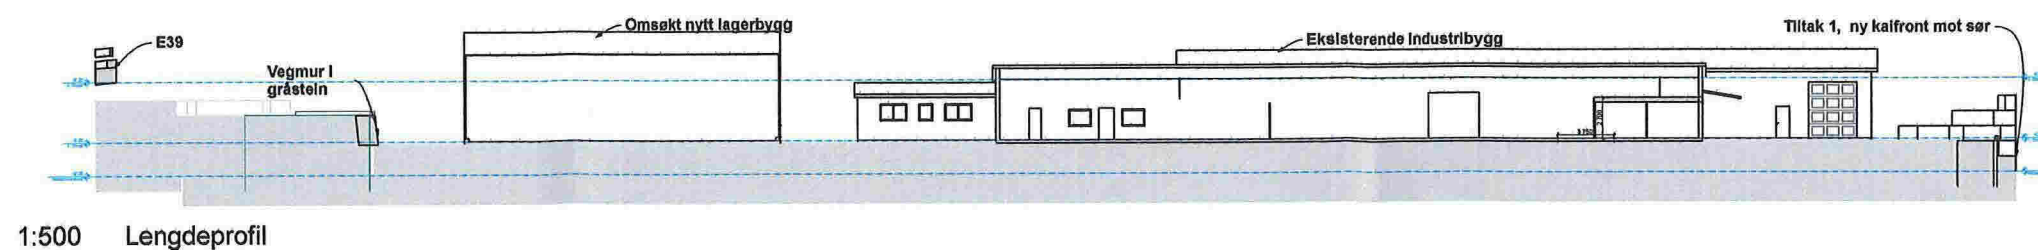

1:500 Lengdeprofil

Revisjon C, 10.02.2014

BIM modell ArchiCAD 14 NOR Filplassering: D:\Mine dokumenter\PROSJEKT\Tegninger\12130_Hobby Boat\12130_NY_Kai_Industribygg_REV_C.pln

Hobby Boat AS, 5913 Eikangervåg
12130 Ombygging Industrianlegg 212/19-80

Terrengprofiler

BYGGM. JØRN R. K. VINGE AS Mob. 456 03 190
Kvingebakkevegen 97 Tlf. 56 36 56 20
5981 MASFJORDNES e-post post@brkvinge.no

Dato
10.03.2013


Målestokk
1:500, 1:200

Tegn.nr.
A30-101



Rev. Dato
D2

Utsnitt fra terrengmodel der viste godkjente og omsøkte tiltak er:

- Tiltak 1: Ny kaifront satt på peler kledd med plank. IG godkjent 03.01.2014
 Tiltak 2: Flytebrygge innfelt i kai. IG godkjent 03.01.2014
 Tiltak 3: Flytebrygge for enden av kai. IG godkjent 03.01.2014
Tiltak 4: Hall for lagring av halvfabrikat omsøkt i rammeløyve. Denne IG- søknad
 Tiltak 5: Omlegging vei og komplett grunnarbeid for framtidig bygg. IG godkjent 03.01.2014
 Tiltak 6: Driftstoffanlegg. IG godkjent 03.01.2014

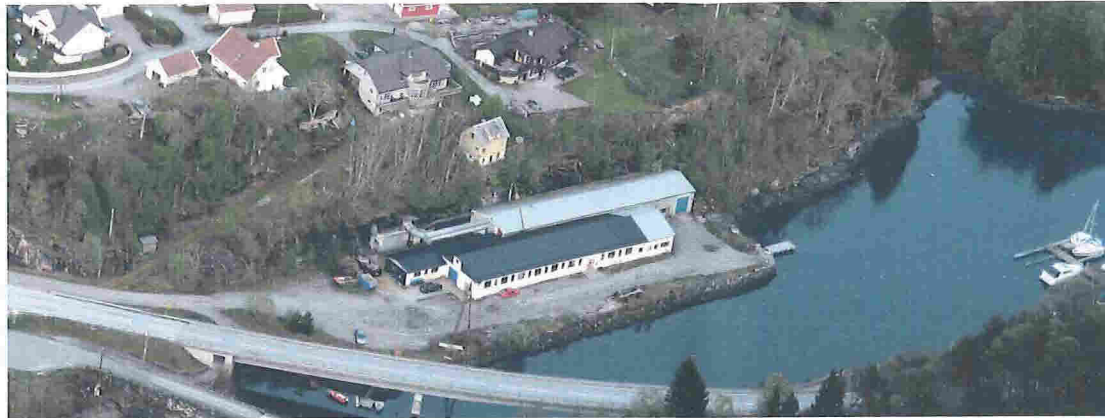

Bilete dagens situasjon

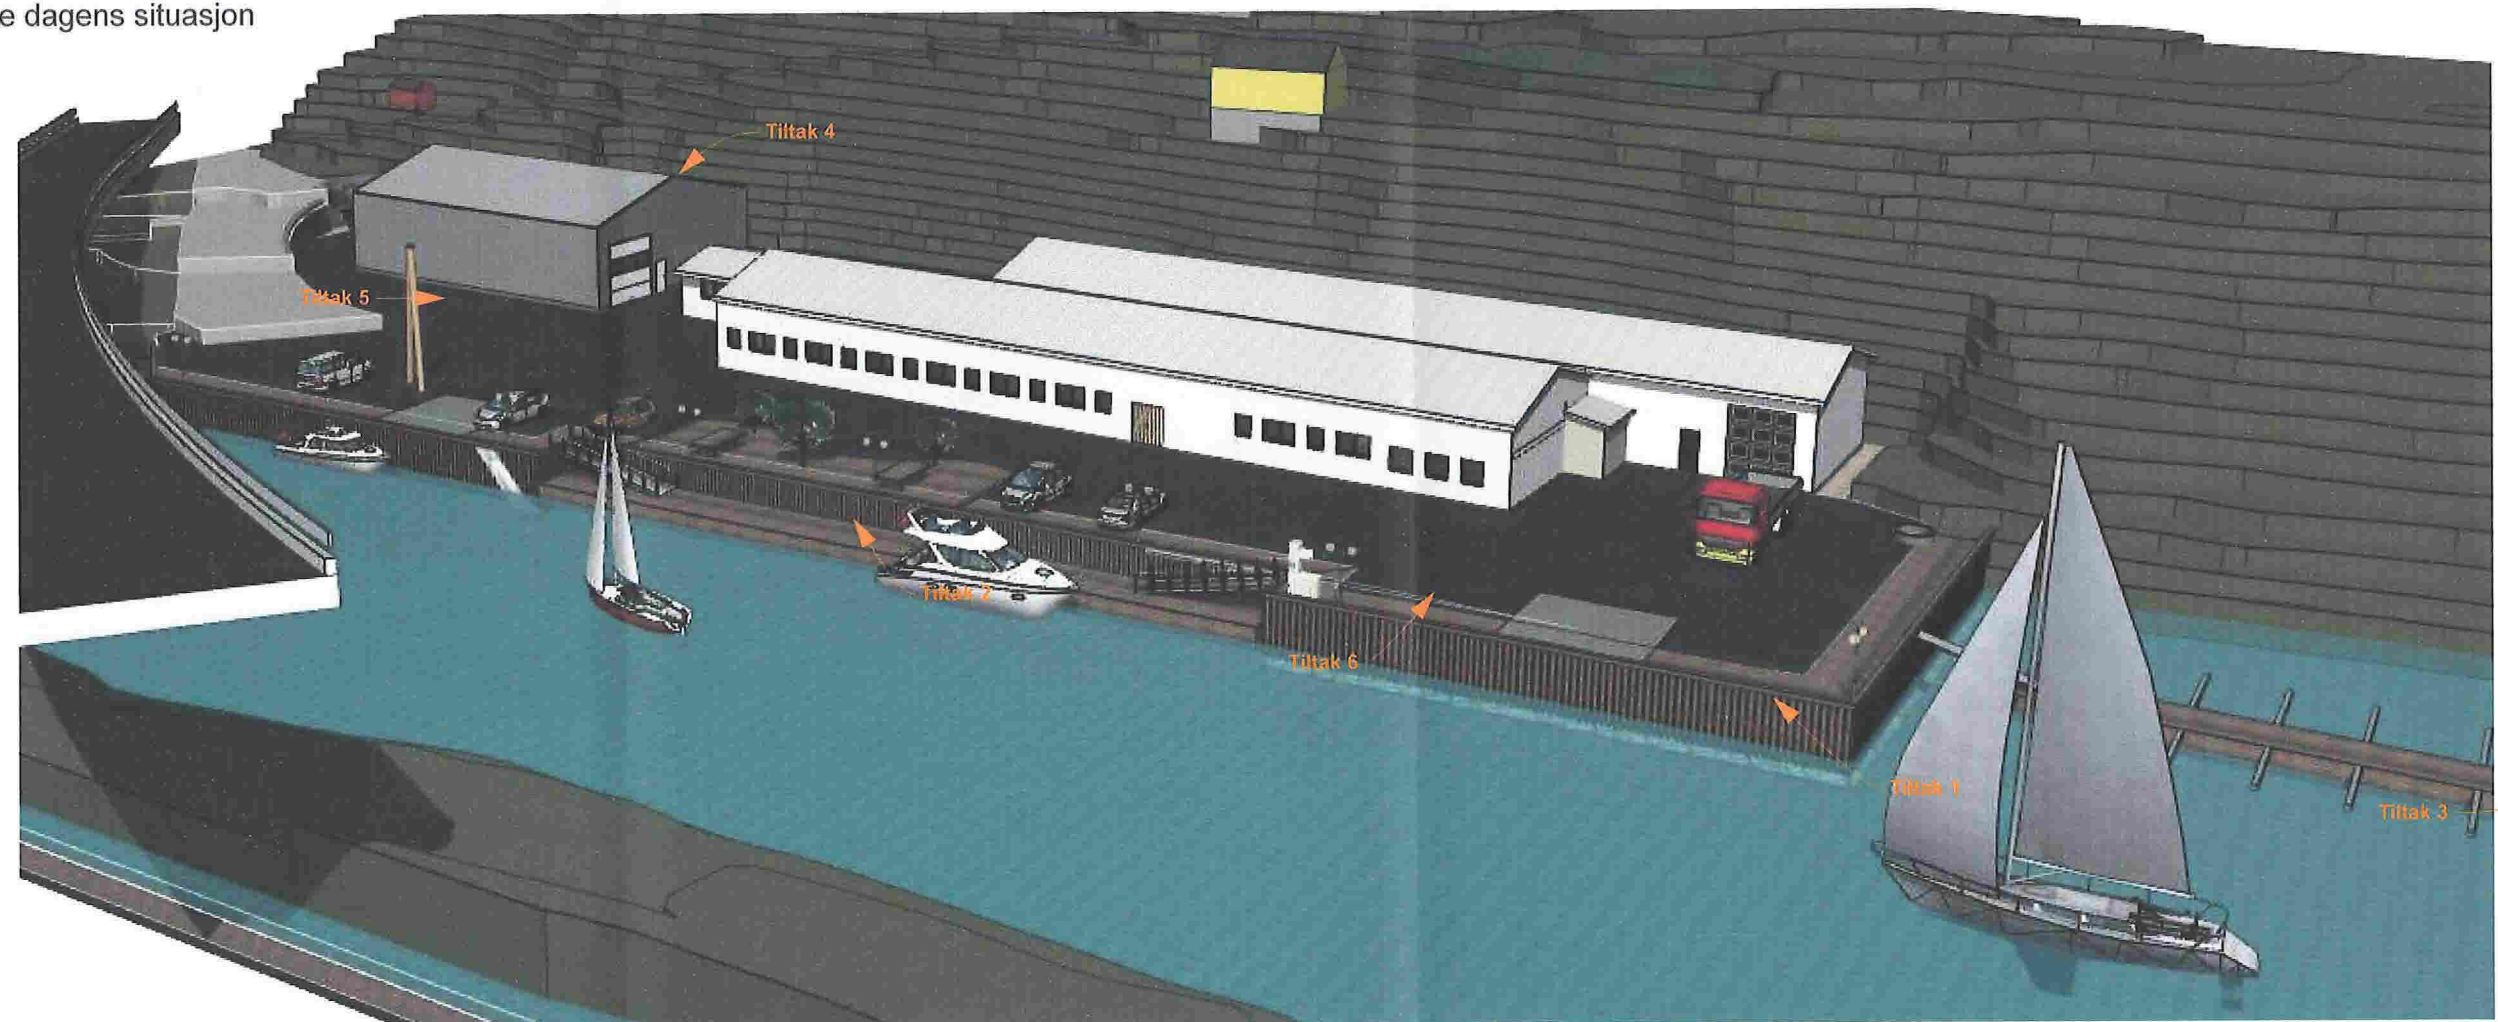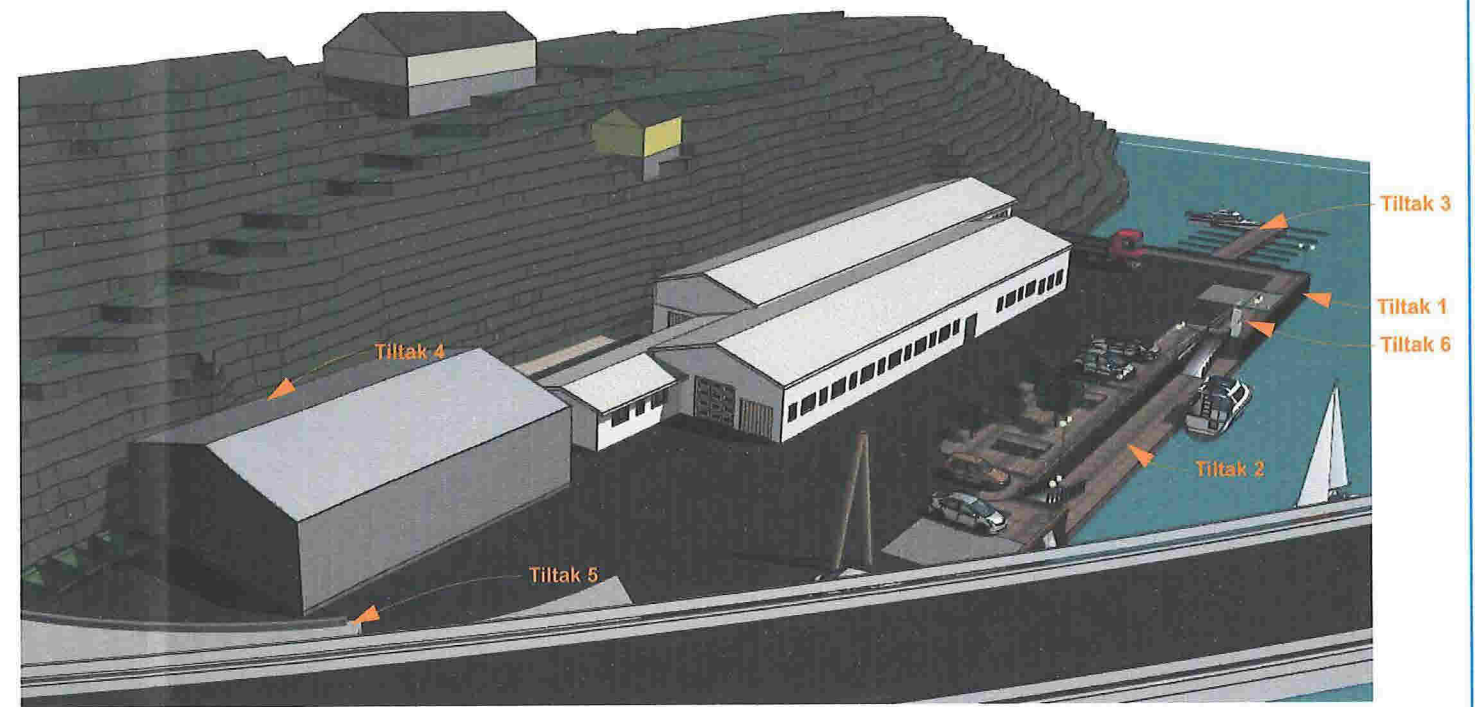

1:1,35 Generic Perspective

BIM modell ArchiCAD 14 NOR Filplassering: D:\Mine dokumenter\PROSJEKT\Tegninger\12130_Hobby Boat\12130_NY_Kal_Industribygg_REV_C.pln

Revisjon C, 10.02.2014

Hobby Boat AS, 5913 Eikangervåg
 12130 Ombygging Industribygg 212/19-80

Perspektiv etter tiltak

YGGM JØRN K. KVINGE AS Mob. 456 03 190
 Kvingebakkevegen 97 Tlf. 56 36 56 20
 5981 MASFJORDNES e-post post@brkvinge.no

Dato
 10.03.2013


Målestokk

Tegn.nr.



Rev. Dato

EY


Mot eksisterende bygg

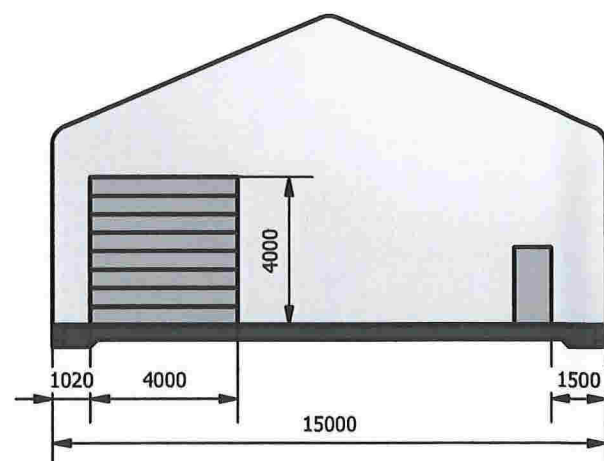


Langside 1

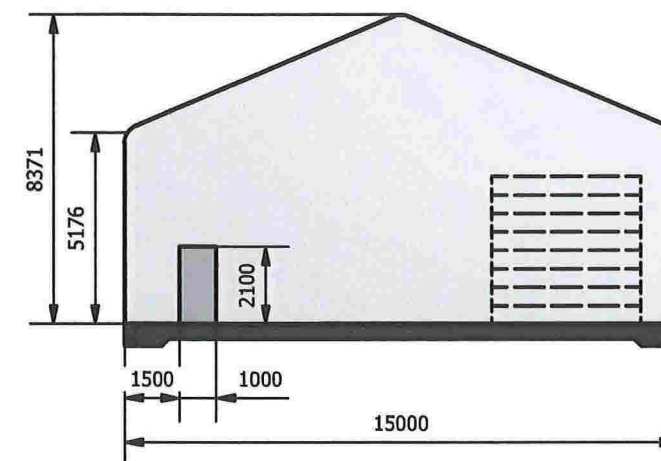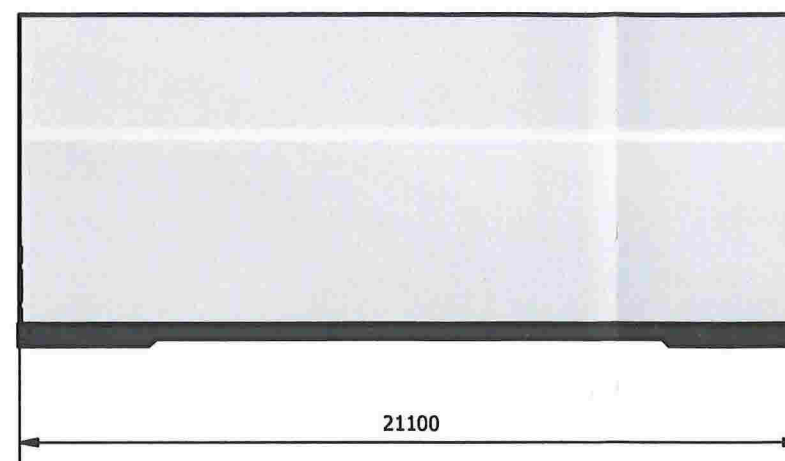

Langside 2

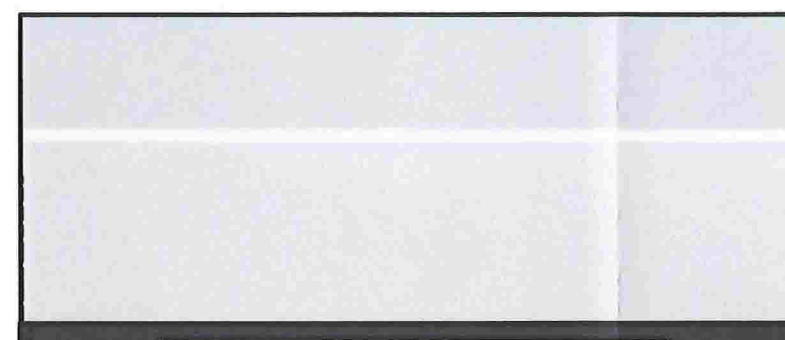

Ovenfra
Innv. 14400

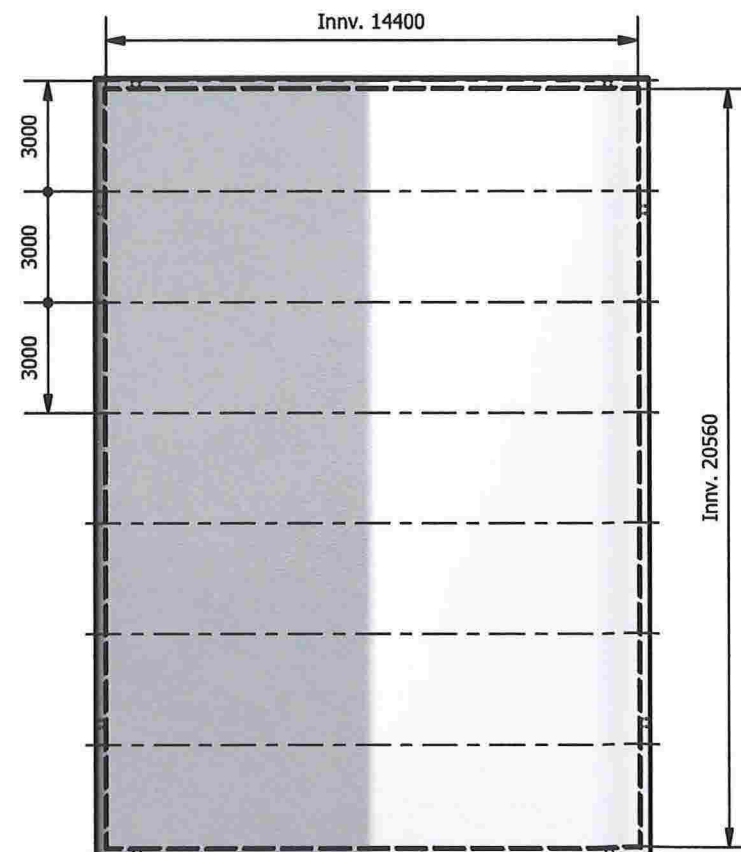

Contents in this drawing are the property of **Norwegian Weather Protection AS** and may not be copied, distributed, reproduced, published, displayed, posted, transmitted or sold in any form or by any means, in whole or in part, without **NWP AS's** prior written permission.

Designed by Karl	Checked by	Approved by	Date A3	Date 28.01.2014	
 Norwegian Weather Protection AS 5912 Seim - Norway, +47 56 35 64 00 www.nwp.as			NWP lagerhall 15x21x5-3, Hobby Boat		
A152153			Edition	Sheet 1 / 1	

E2