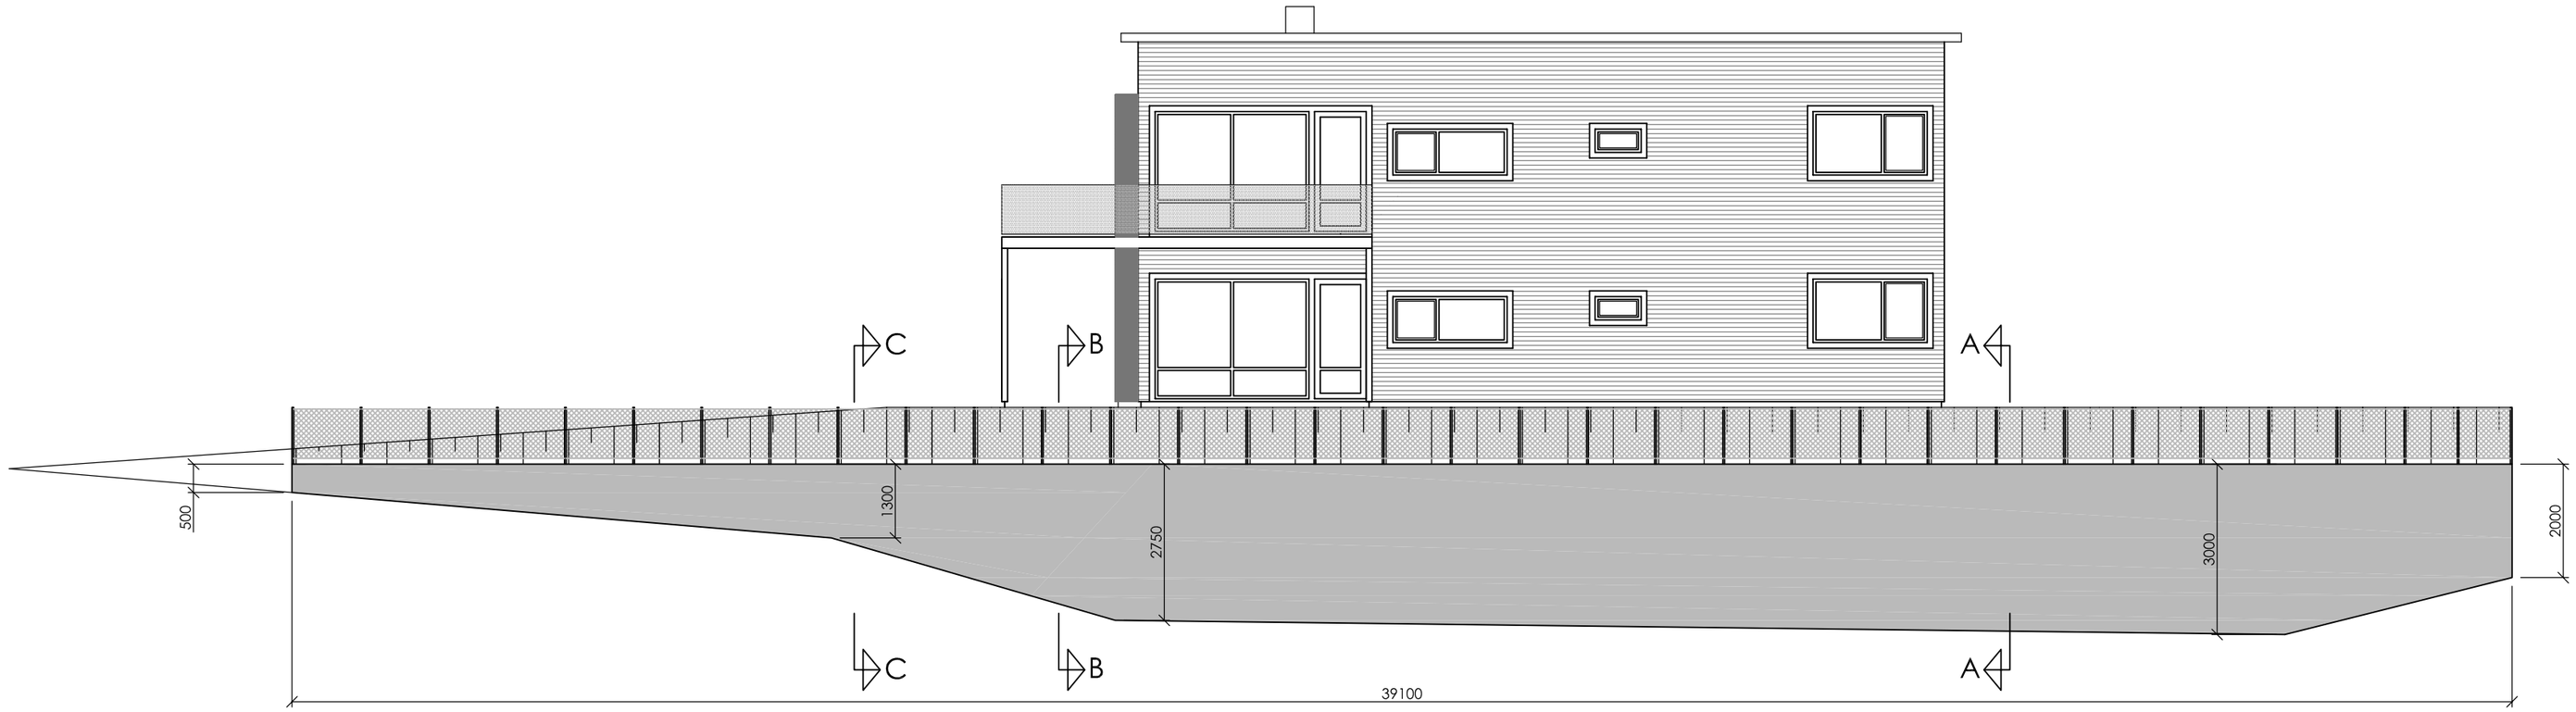

OPPRISS MUR I TOMTEGRENSE MOT SYDVEST

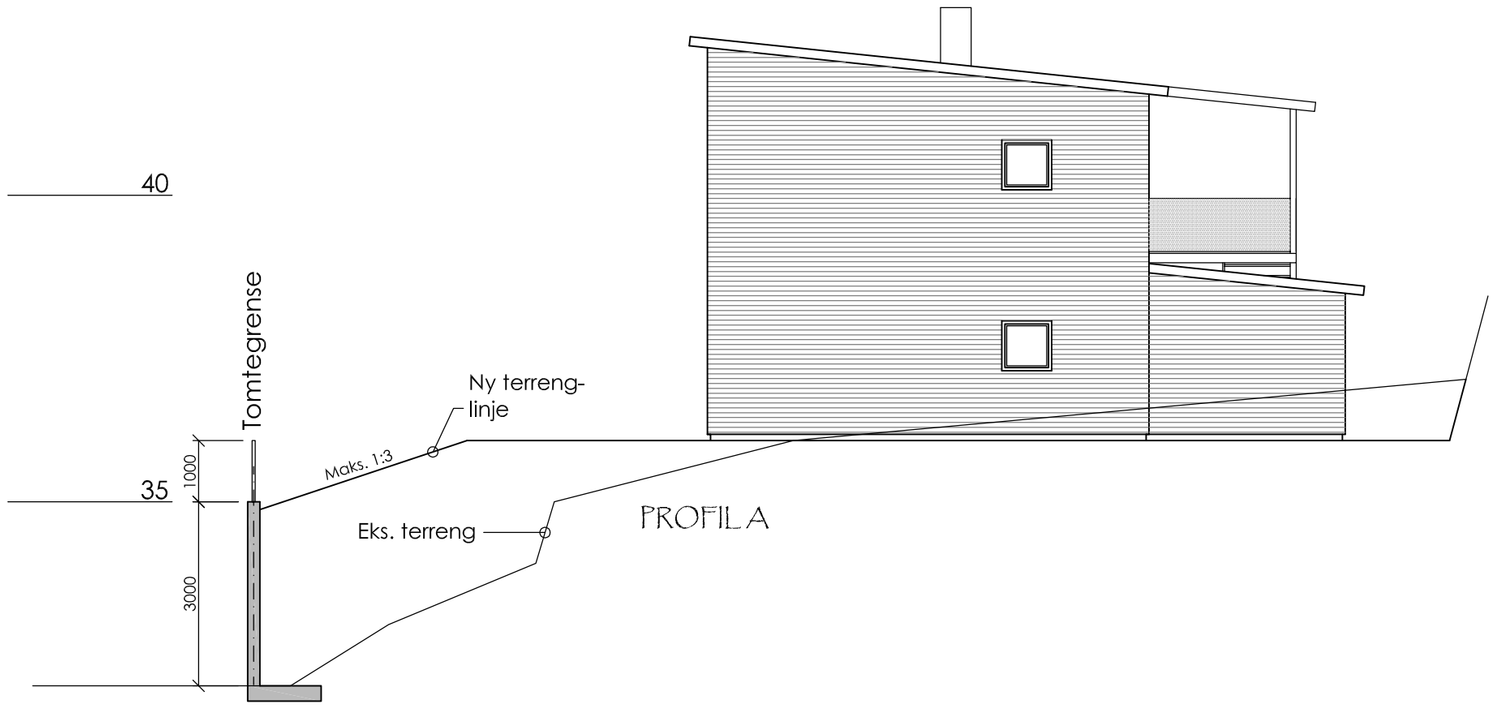

PROFIL A

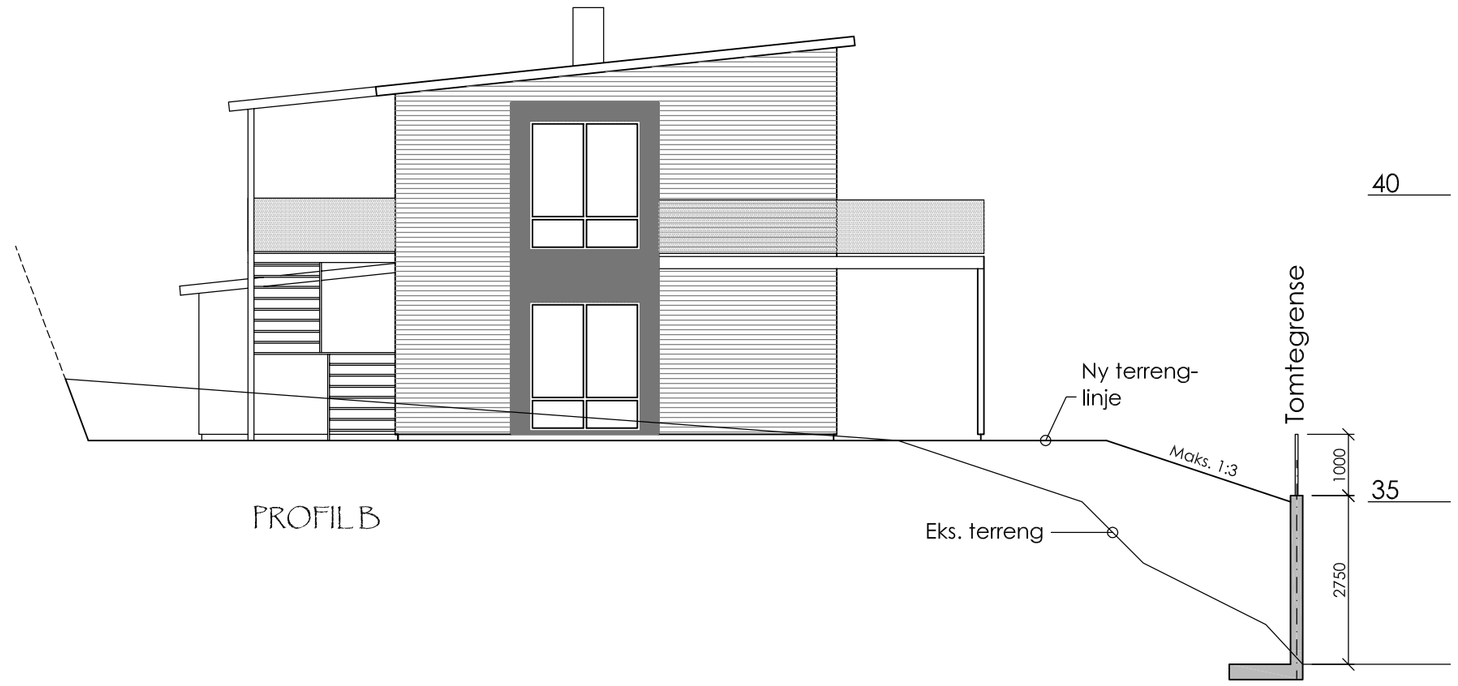

PROFIL B

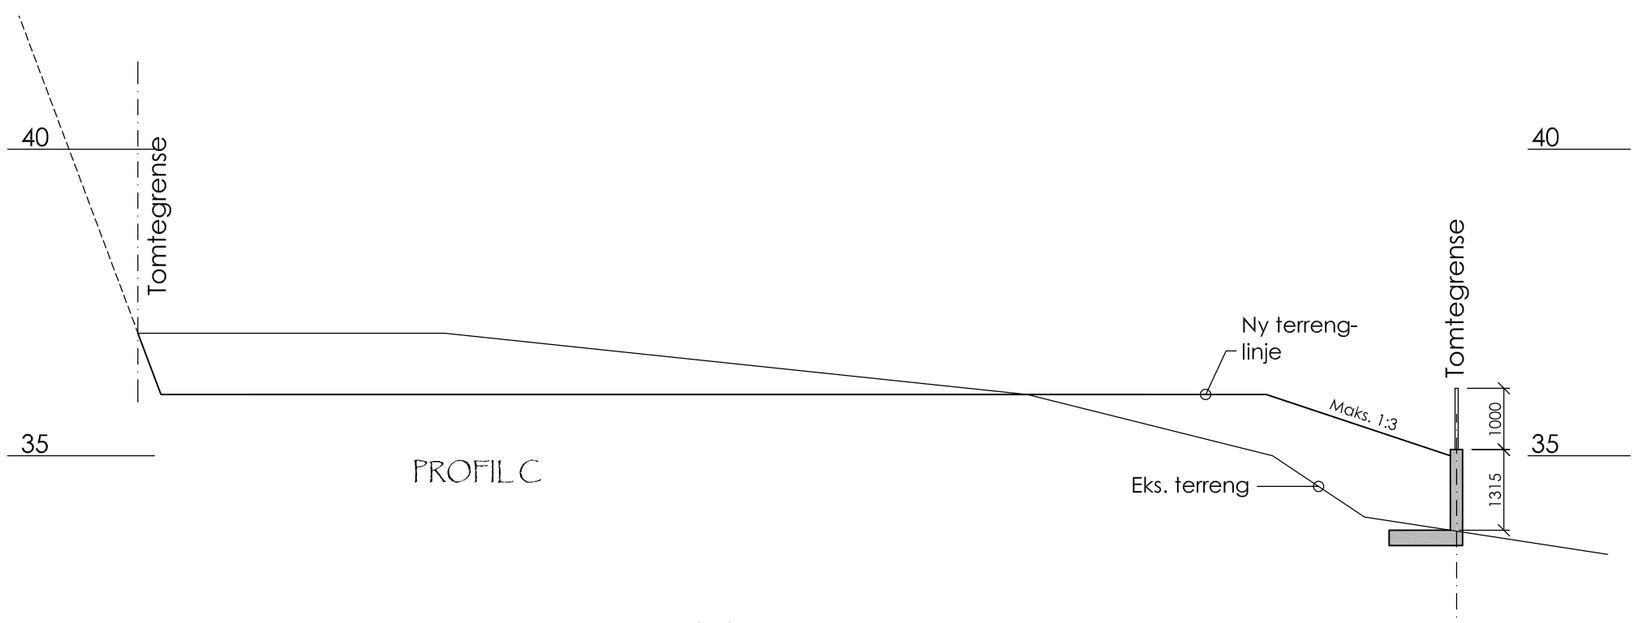

PROFIL C

REV.	DATO	TEKST	SIGN.

Ing. Asbjørn Danielsen
Fabrikkgt. 8
5059 BERGEN
Tlf.: 55 20 90 00
Fax: 55 20 90 01
Mob.: 900 73 123
firmapost@asdaniel.no

TILTAKSHAVER:
HERA EIENDOM AS

PROSJEKT:
FAGERVOLLEN 46 - G.NR. 56, B.NR. 149

TEGN.TITTEL:
STØTTEMUR

STATUS TEGNING:
BYGGEMELDINGSTEGNING

MÅLESTOKK:	RETTET AV:	DATO:
1:100 (A2)	sjd	23.01.14
nedfotografert	SIGNERT/KONTROLL: sjd	DATO: 23.01.14
	GAV VEDTAKS-/KOMM.:	DATO:
	SOM BYGGET:	DATO:

PROSJEKT NR.: 12-811

TEGNING NR.: 1.10

REV.: