




PLAN 1. ETG.

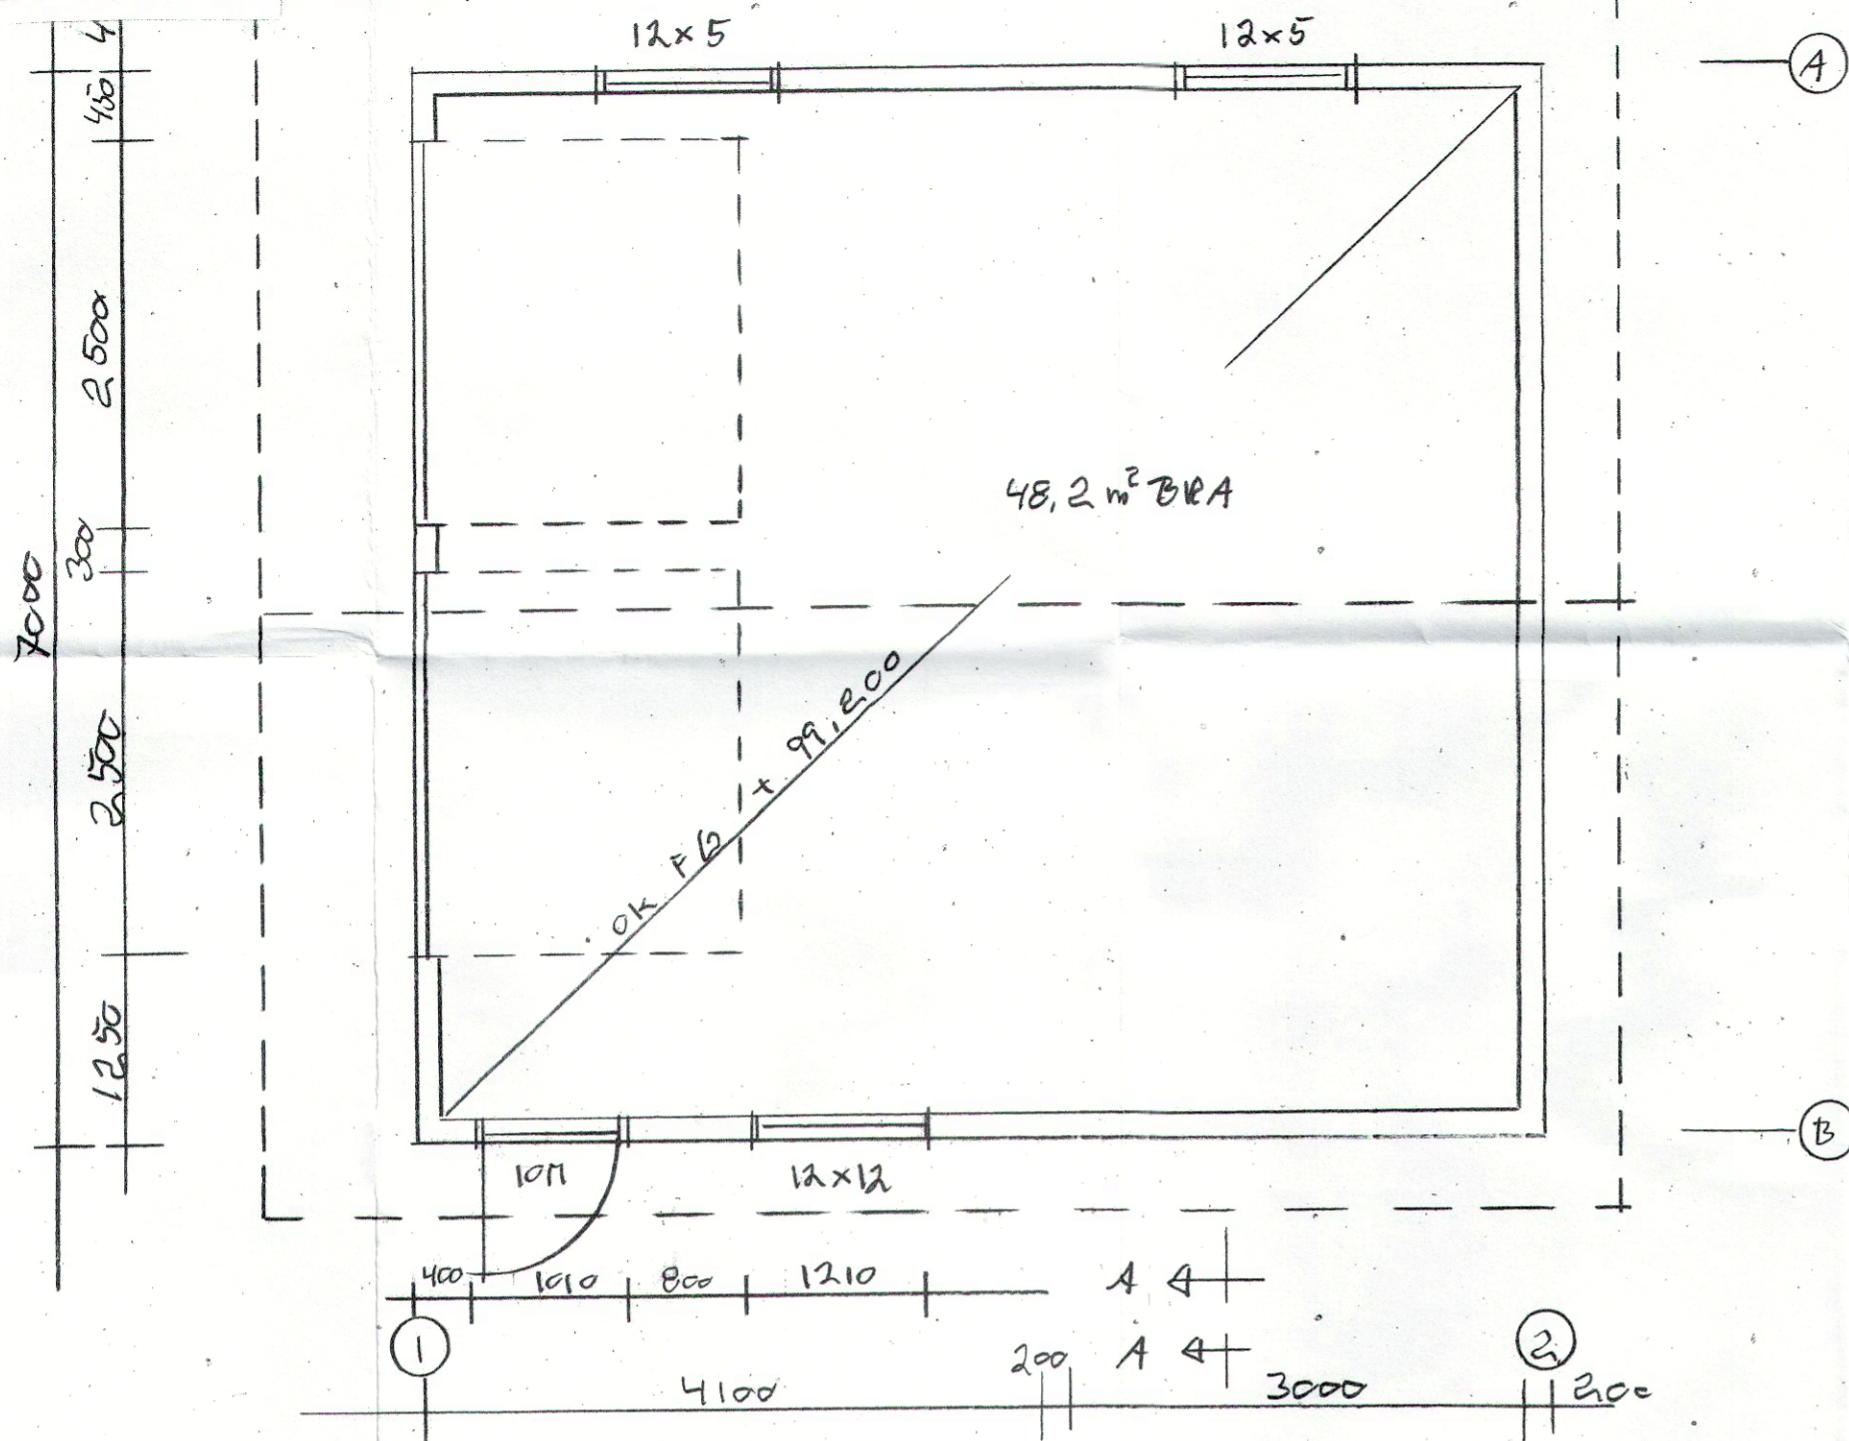

SNITT A-A

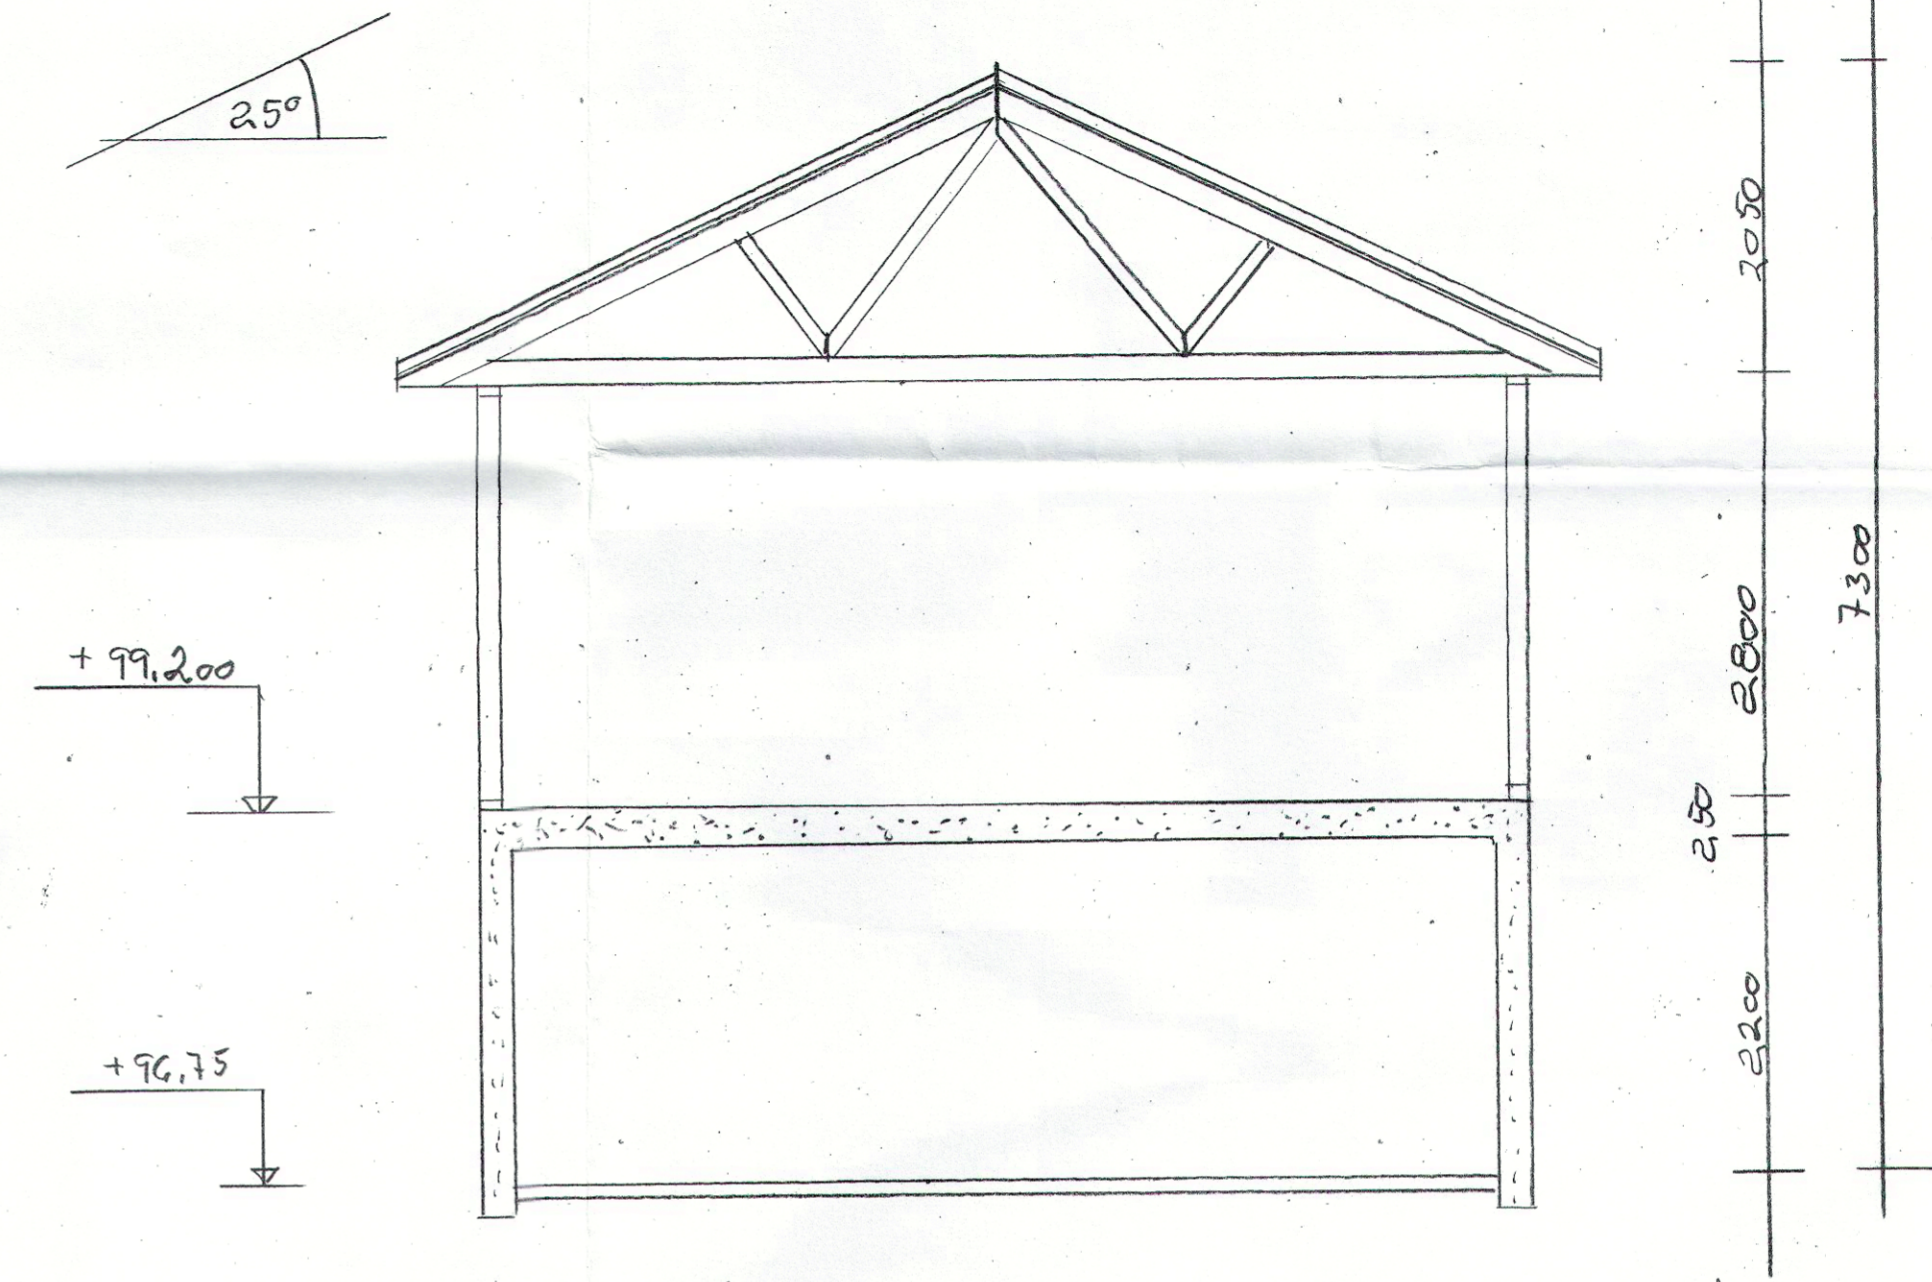

PLAN U. ETG

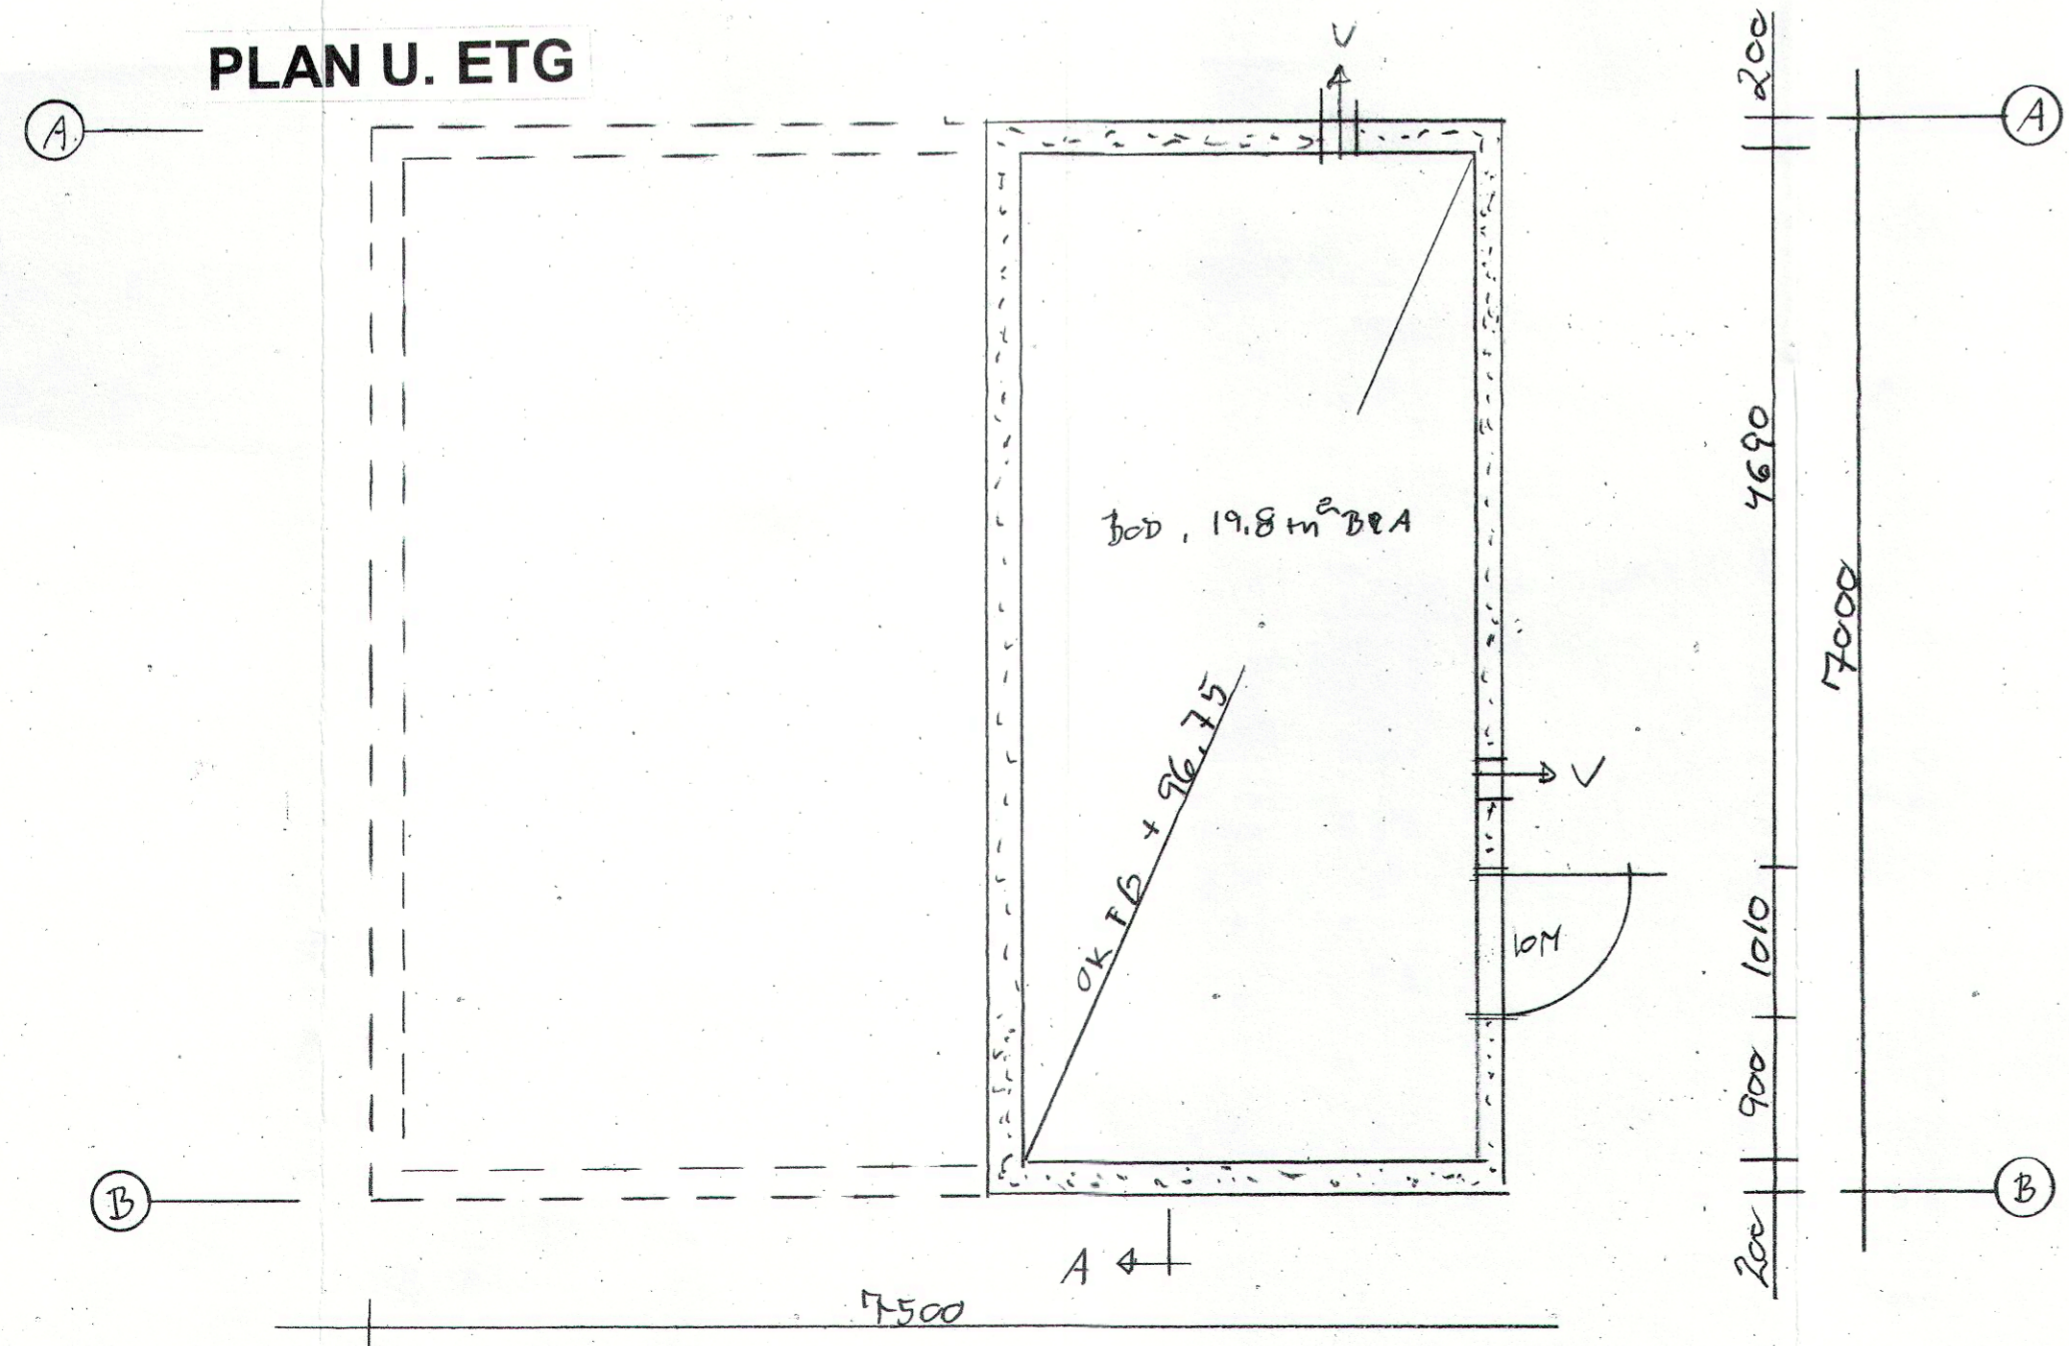

200		6600		200	
500		7000			
Rev. A 04.02.14 kotehøyder påført <i>MR</i>					
Tiltakshaver: Frode Gravdal, Eidaveien 598, 5993 OSTEREIDET					
Dato	Konstr./Tegnet	Godkjent	Målestokk	Eidaveien 598	
27.01.14	<i>MR</i>		1:50		
PLAN U & 1 ETG OG SNITT A-A.			Erstattet for:		Erstattet av:
			Gnr/Bnr - 233/72 Lindås Kommune		
Henvisning:		Beregning:			