



8 7 6 5 4 3 2 1

PROFIL 01 - 01.

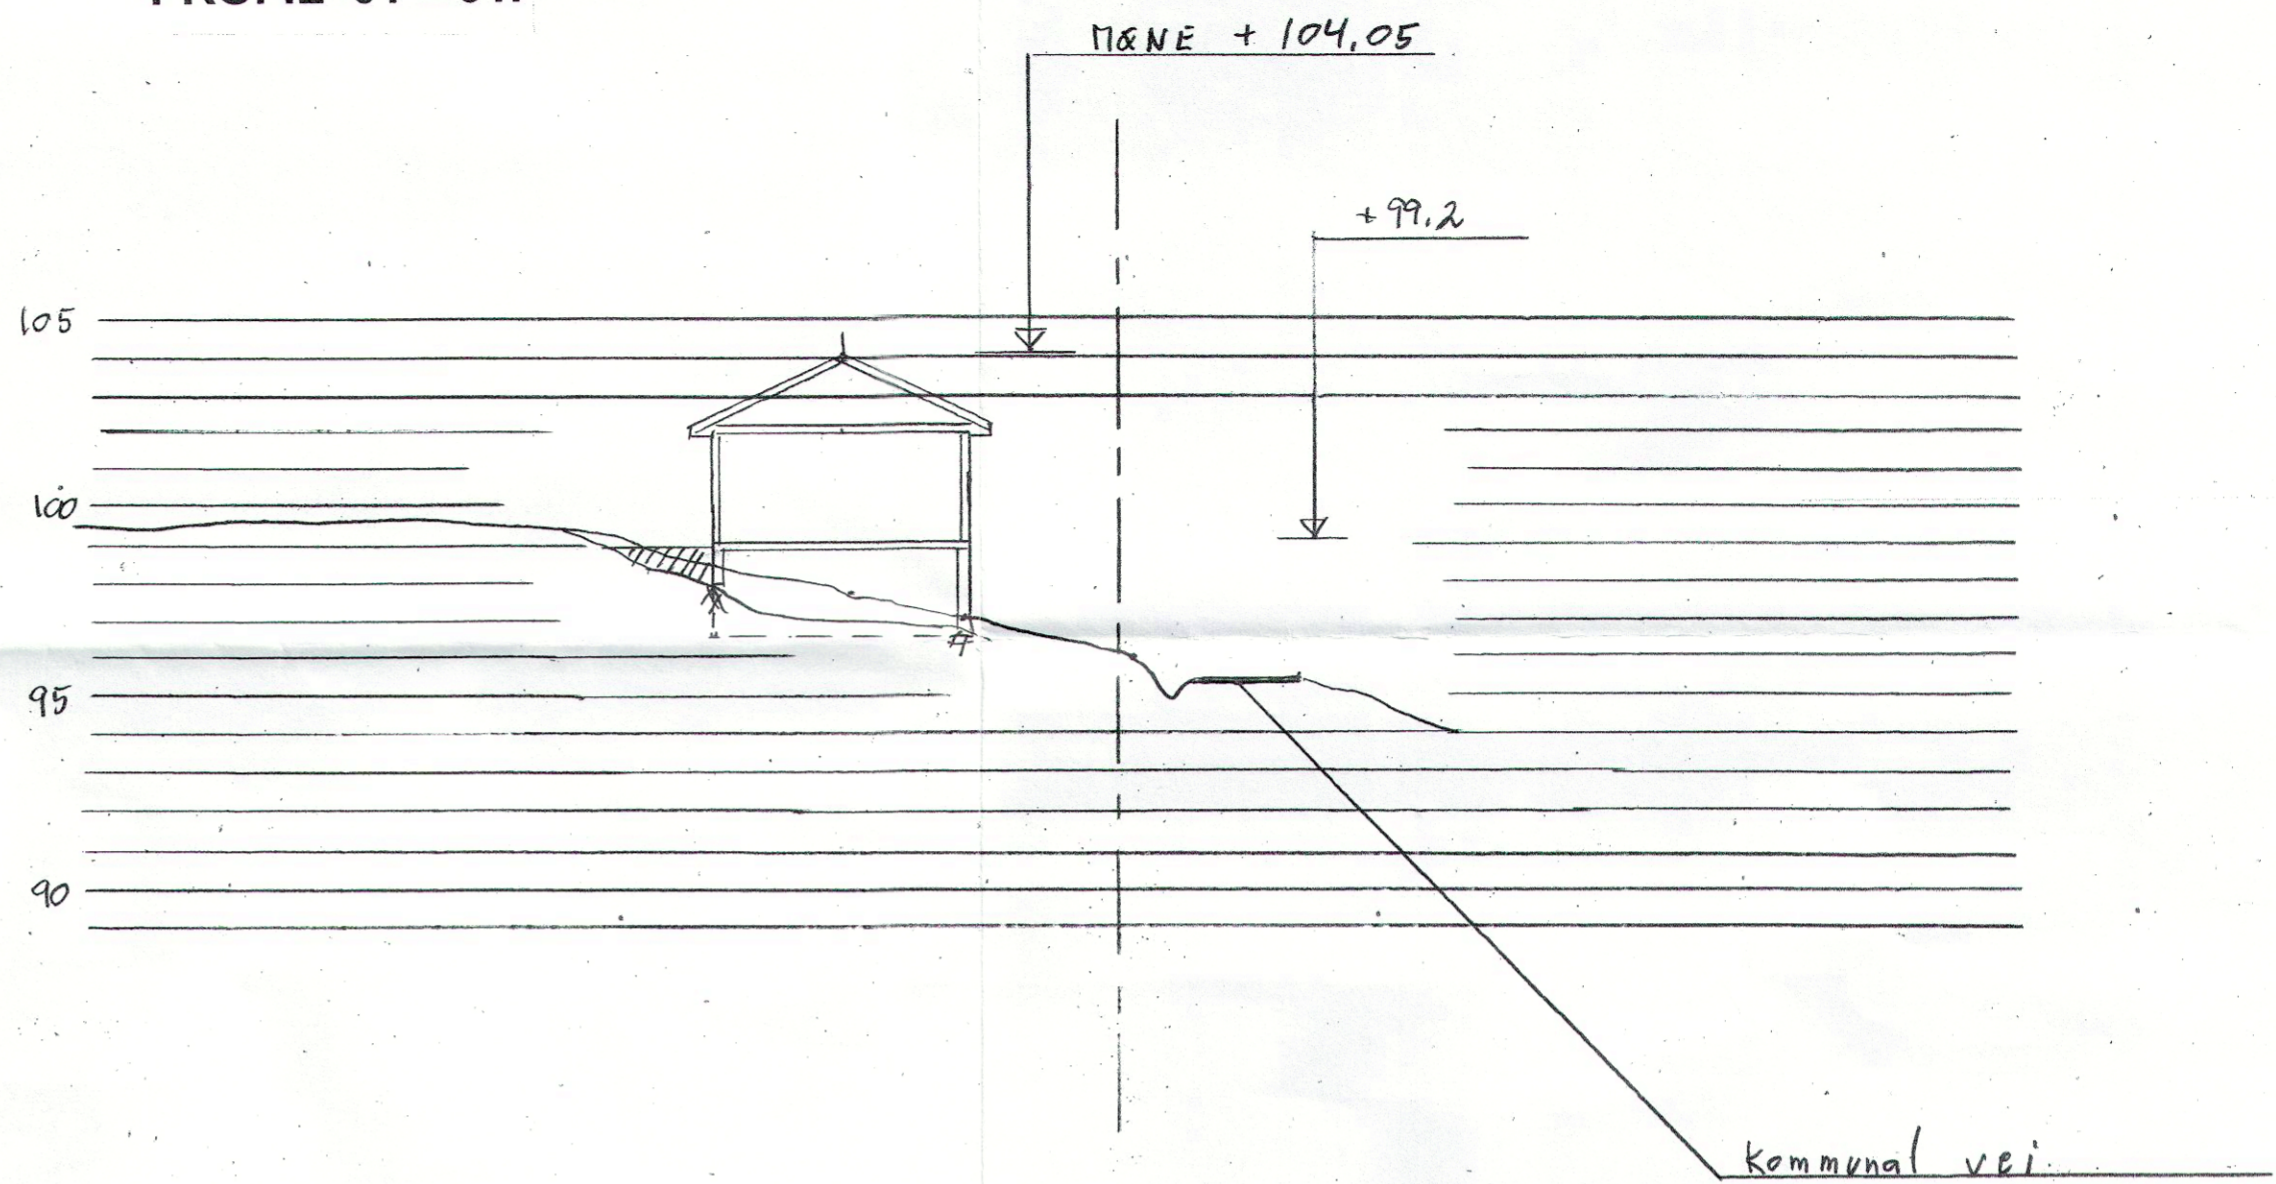

PROFIL 02 - 02.

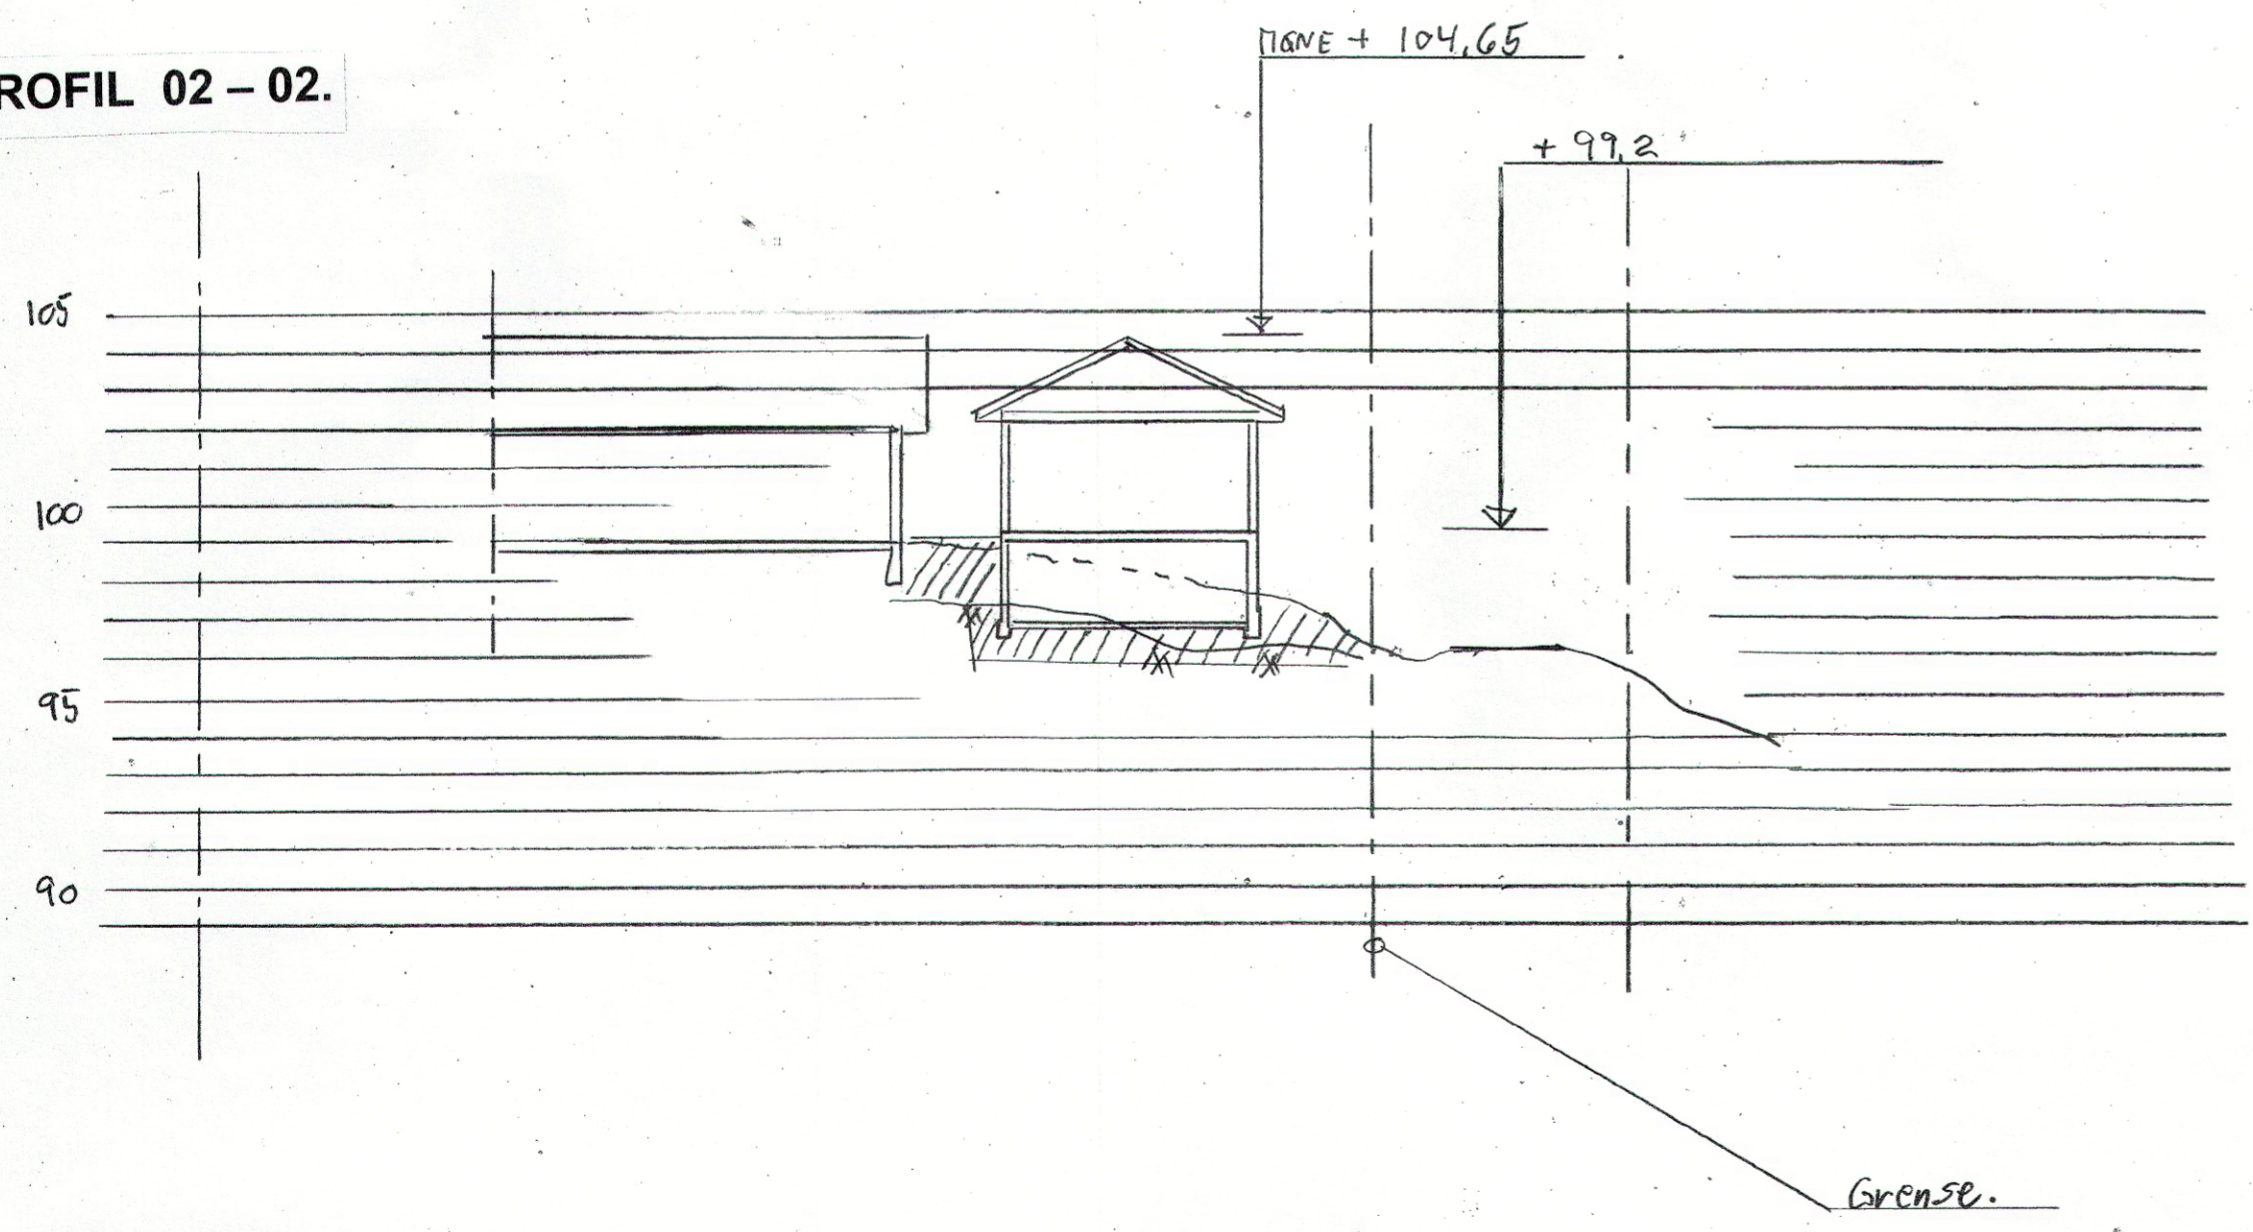

Tiltakshaver: Frode Gravdal, Eidaveien 598, 5993 OSTEREIDET				
Dato 03.02.14	Konstr./Tegnet <i>[Signature]</i>	Godkjent	Målestokk 1:200	Eidaveien 598
PROFILER.			Erstatning for:	Erstattet av:
			Gnr/Bnr - 233/72 Lindås Kommune	
Henvisning:		Beregning:		

8 7 6 5 4 3 2 1