


Tegnforklaring

- Planlagt hytte
 - Innkjørsel/tun
 - Øvrig tomteareal
 - Innkjørsel på annen grunn
- Linjesymbol
- Takkant
 - Omriss av planlagt bebyggelse
 - / / / / / Måle-/avstandslinje

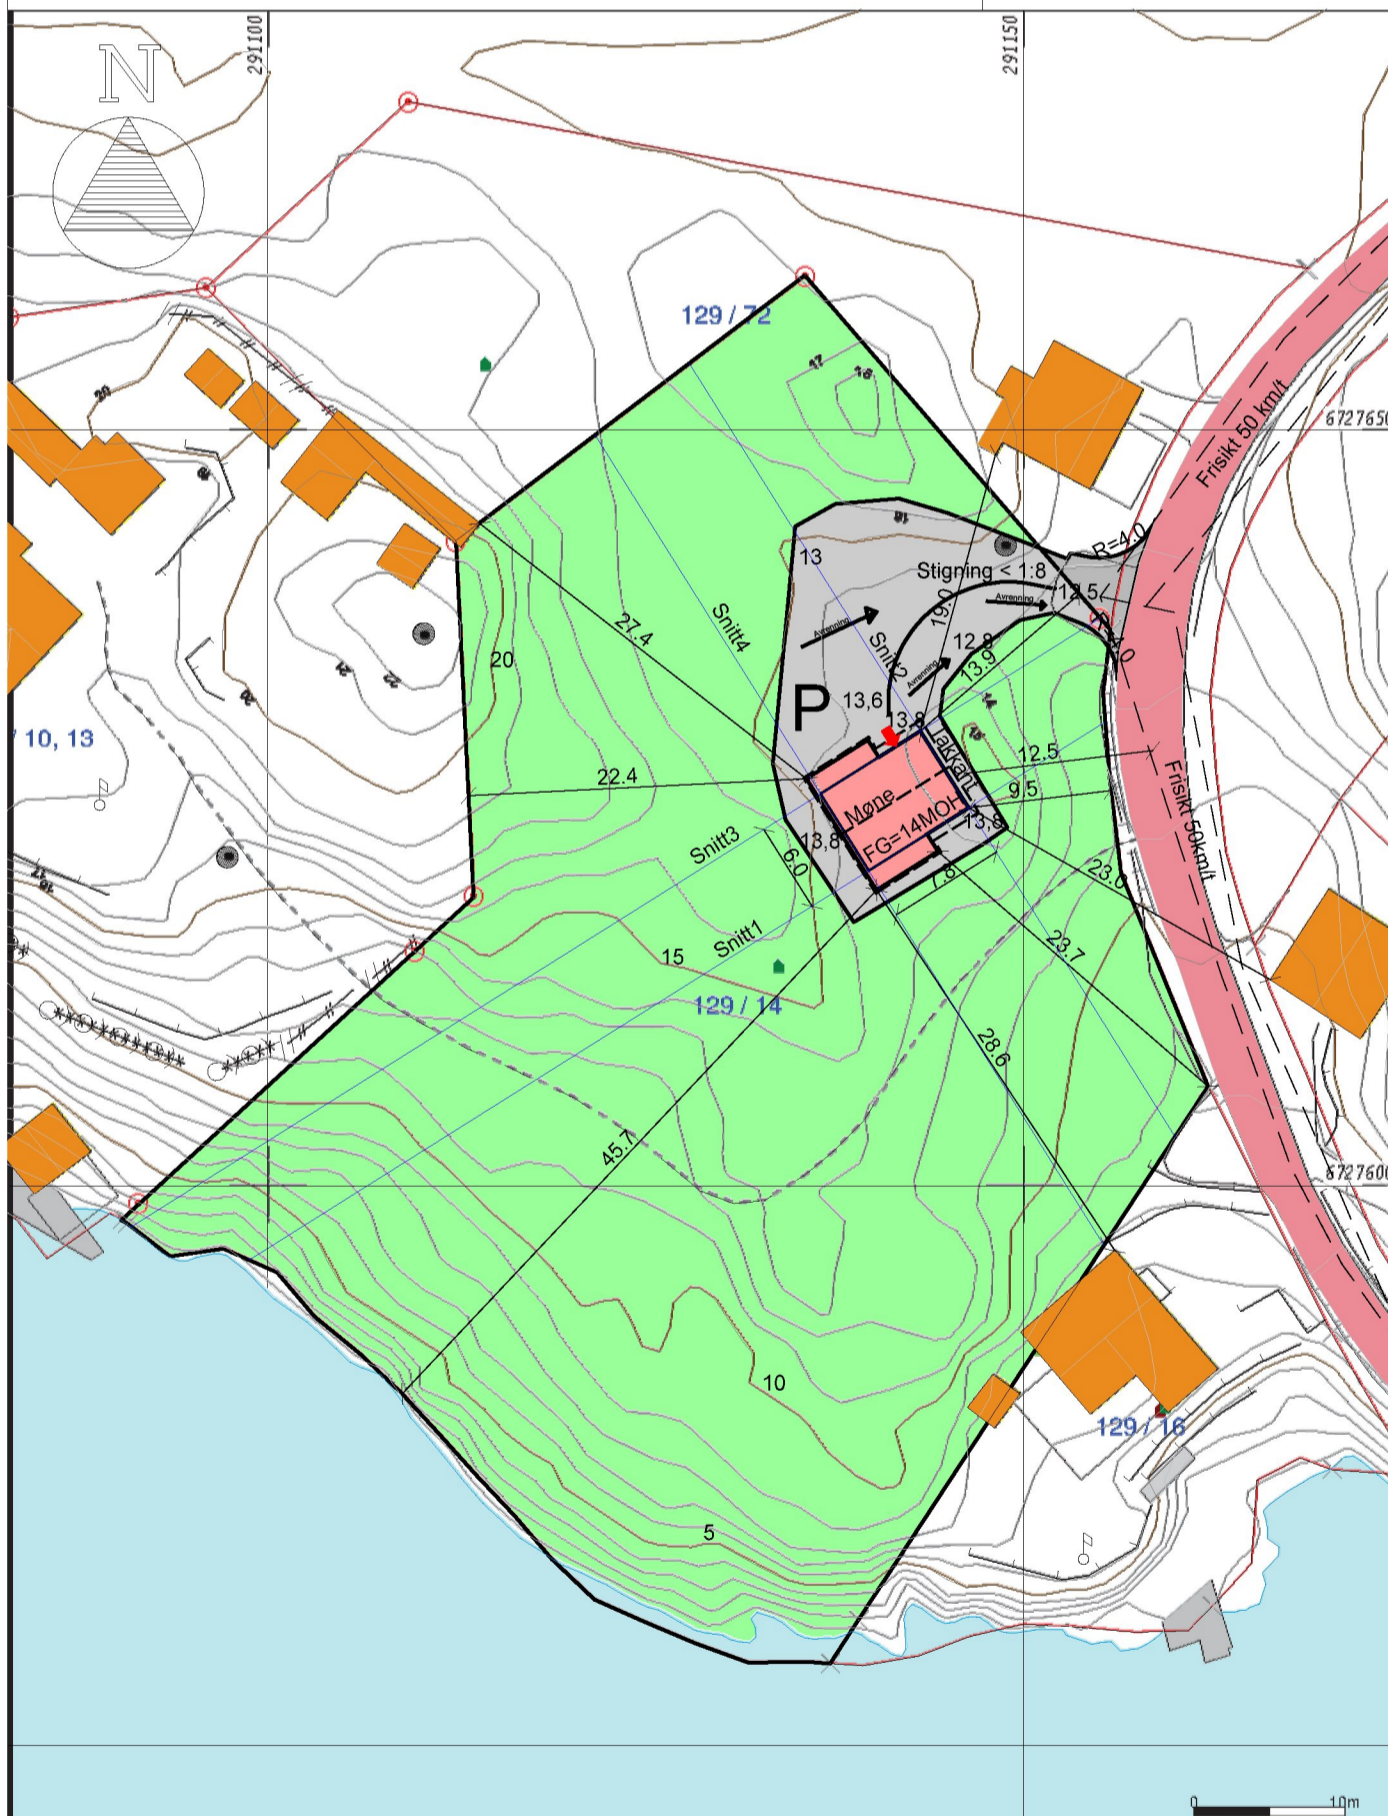

— Målte Grenser	 Større bustader
— Registrerte Grenser	 Hytte/feriehus
— Udefinert grenser	 Garasje/uthus
— Terrengmålte grense	 Industri/lager
— Konstruert grensepunkt	 Andre bygg
 Bolig	
 Bustad m/leilighet	
 Våningshus	

Lindås kommune
Geodata avdeling

Dato: 2014.09.10
Sign: lito

G.nr.129 B.nr.14

Målestokk
1:500

<p>Seim Bygg AS Nesbrekka 28 5912 Seim</p>		<p>Målestokk 1:500</p>	<p>Erstattet av: 901</p>
<p>Dato 24.09.2014</p>	<p>Konstr./tegnet OMK</p>	<p>Erstattet av: 901</p>	
<p>129/14 i Lindås kommune Hytte til Ivar Skippervold DakArk AS for Seim Bygg AS</p>			<p>Situasjonskart 1095-14</p>
<p>Henvising:</p>		<p>Beregning:</p>	

Beliggenhet og høyder må oppfattes som orienterende.