
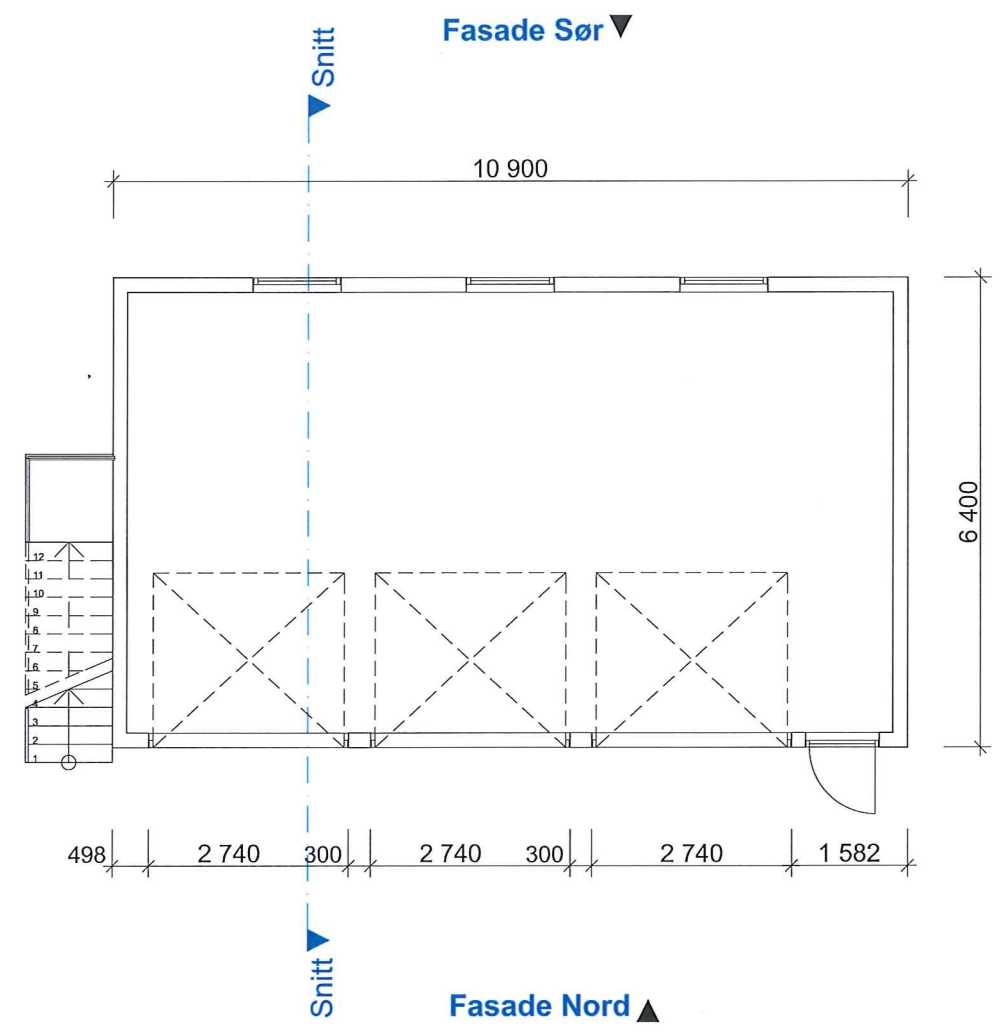
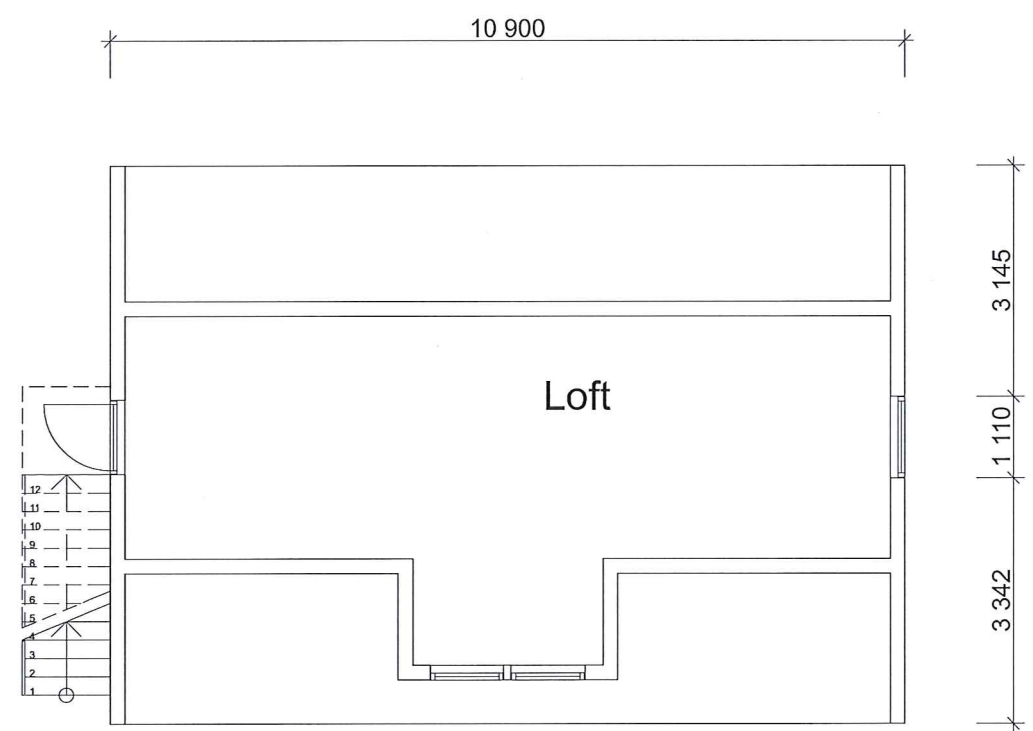


E-1

36,05

30

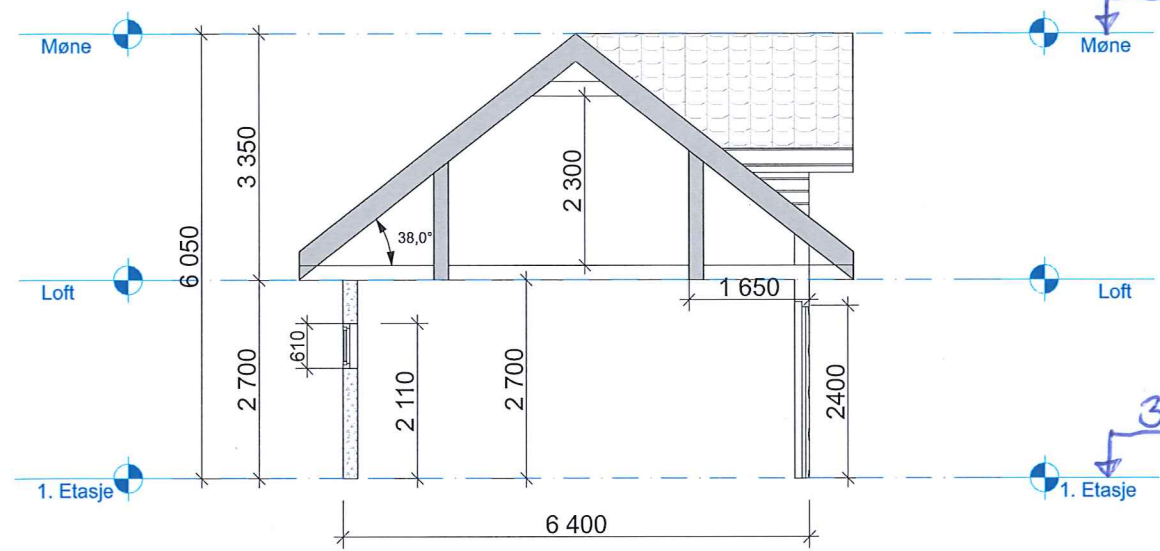

Fasade Vest ▲

Fasade Sør ▼

Fasade Nord ▲

Fasade Øst ▼


Målestokk: 1:100	Tegnet av: Krister Langenes
Prosjekt: Garasje	Dato: 25.04.15
Tegning nr:	Tittel: Plan og snitt
Innhold: Garasje på Gnr/Bnr 60/5 Frode Langenes	

E-2


Fasade Nord




Fasade Øst

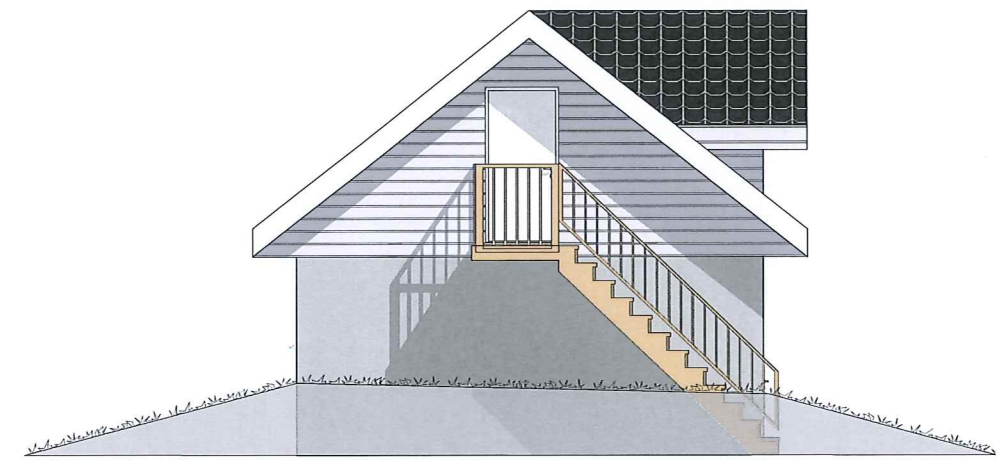

Fasade Sør

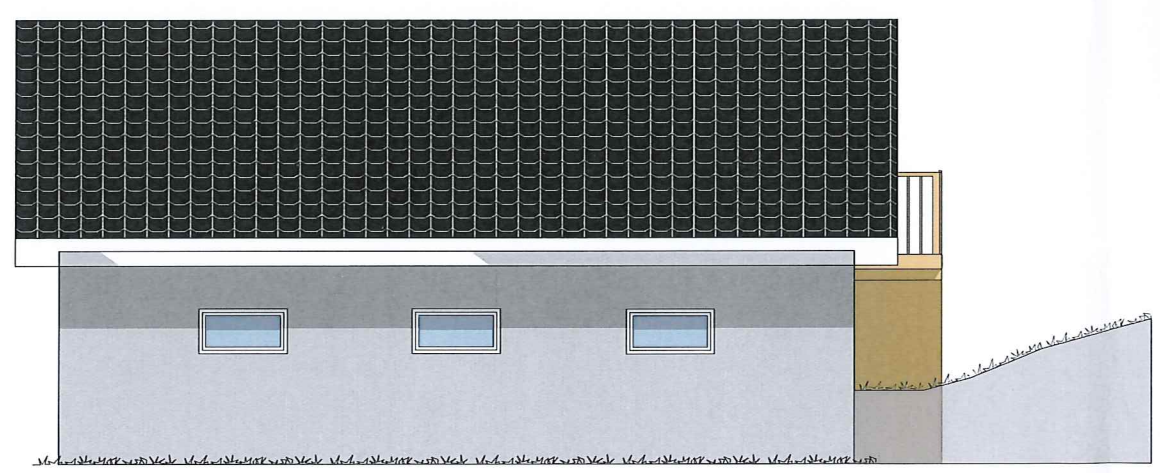

Fasade Vest

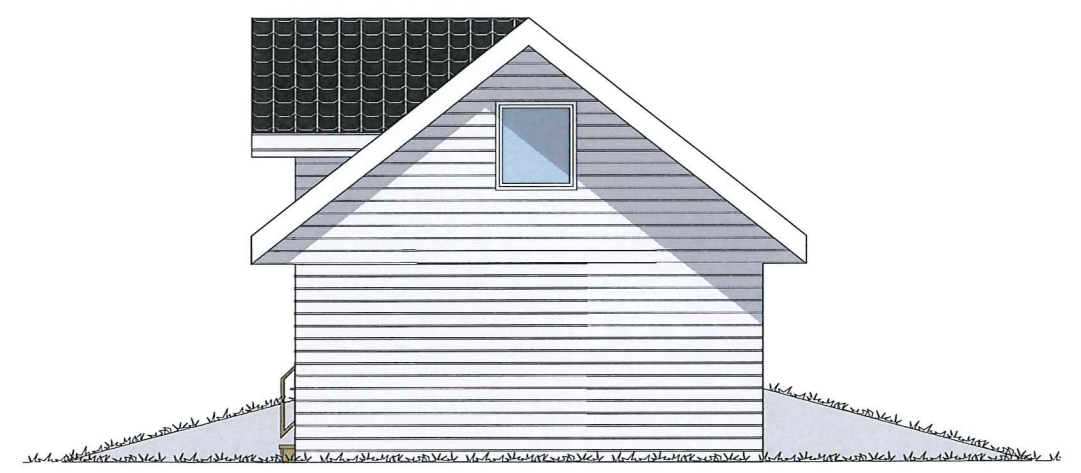

Målestokk:	1:100	Tegnet av:	Krister Langenes
Prosjekt:	Garasje	Dato:	25.04.15
Tegning nr:		Tittel:	Fasader
Innhold:	Garasje på Gnr/Bnr 60/5 Frode Langenes		