


D1

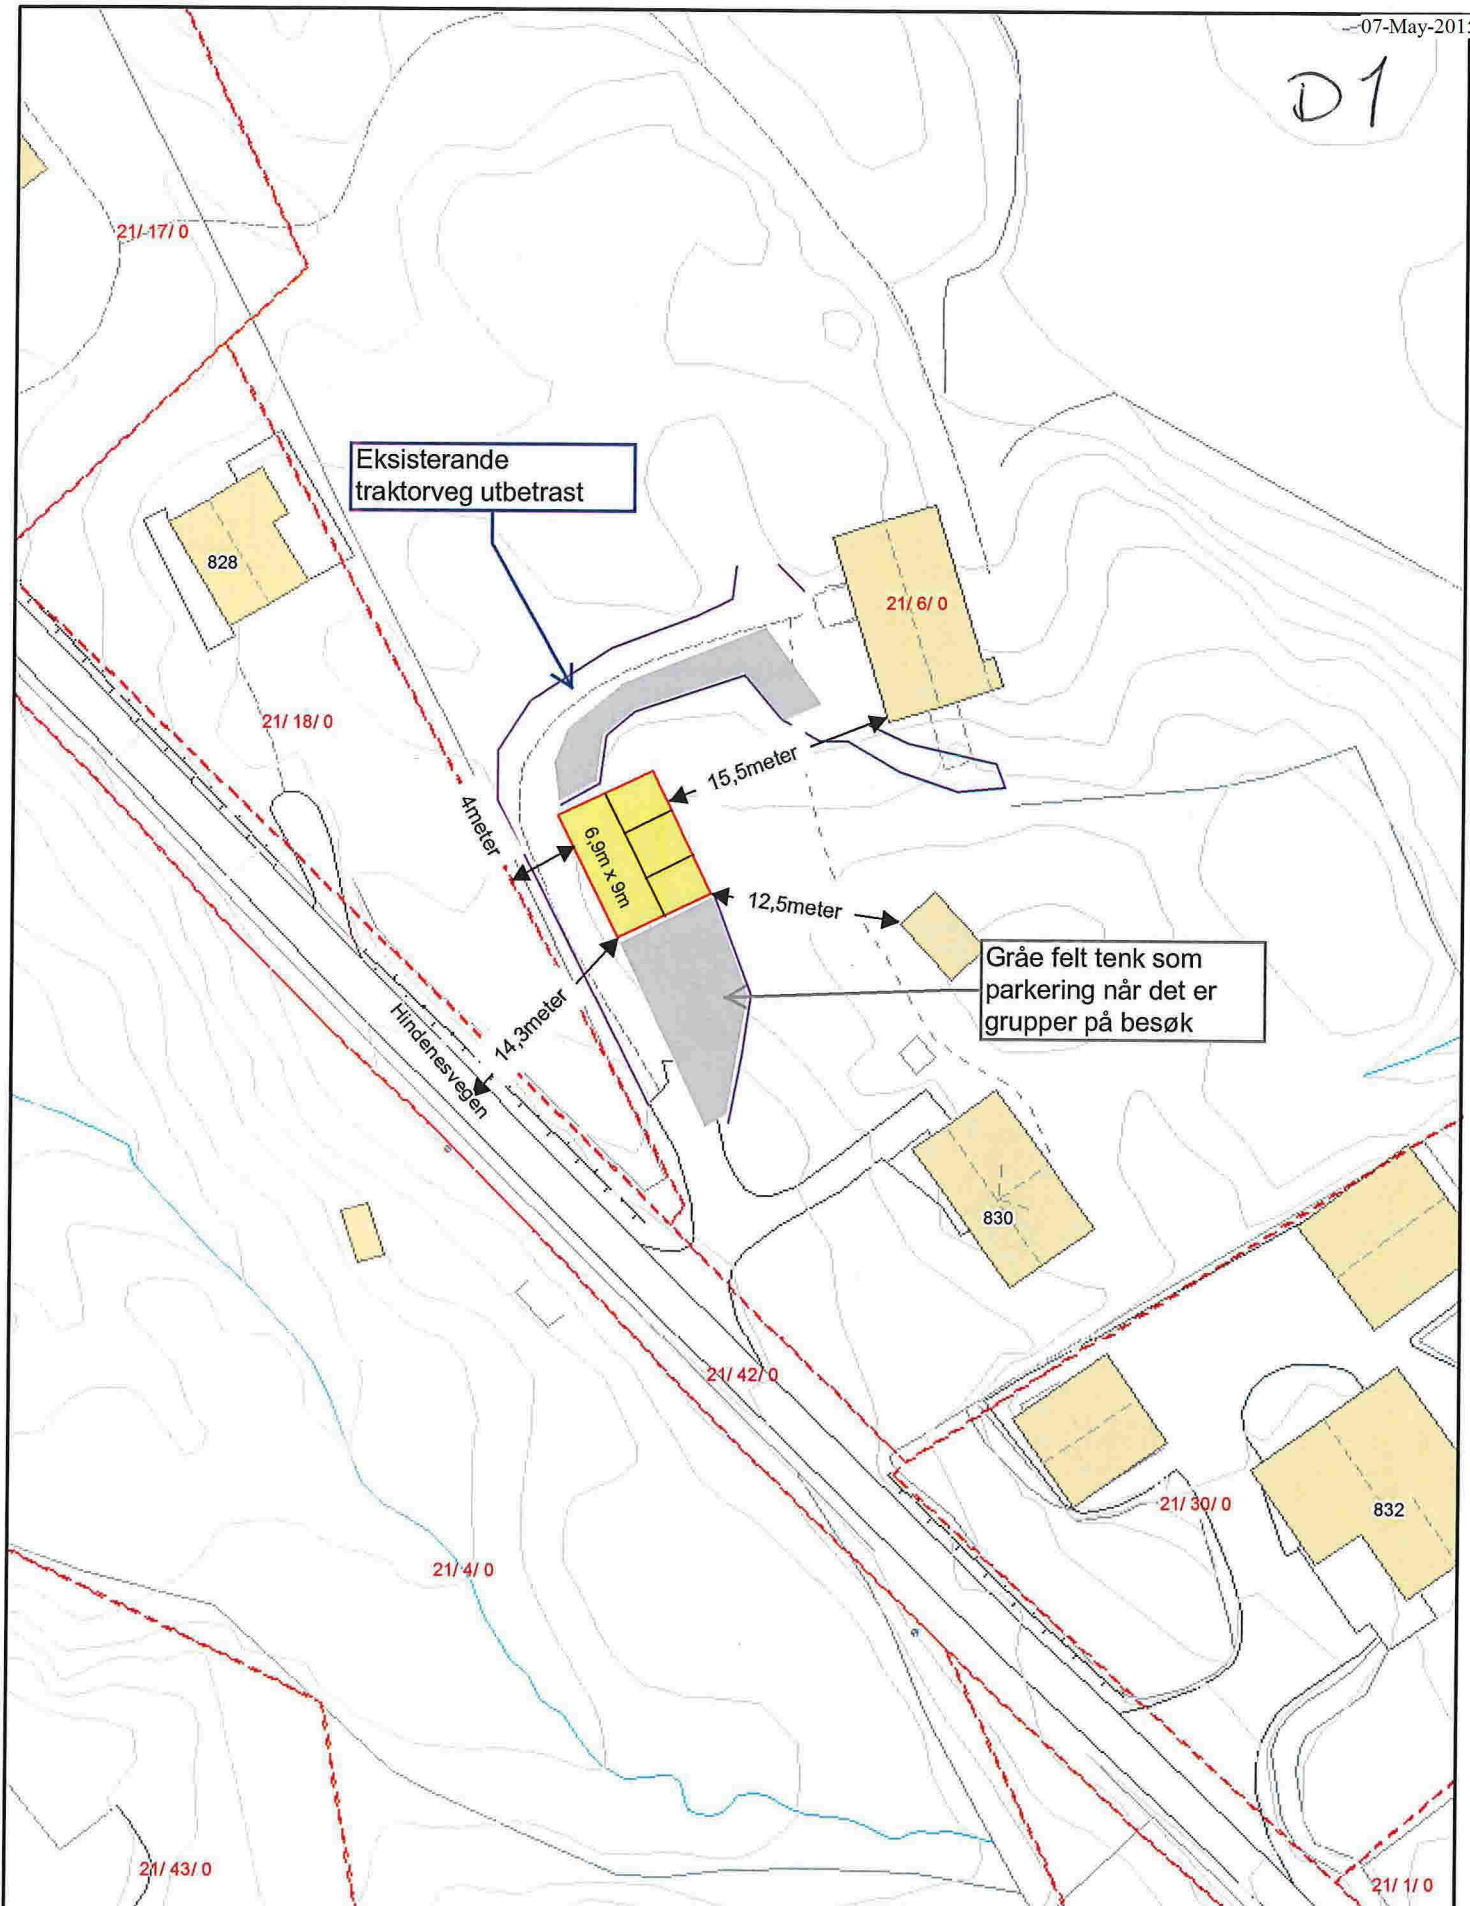

Eksisterende traktorveg utbetrast

Gråe felt tenk som parkering når det er grupper på besøk

| | | |
|--|--|---------------------|
| 21/6 Plasering garasje | | |
| Målestokk: 1:500 | Utskrift fra: GeoNIS | Dato: 20.03.2015 |
| BKK | NB! Ved graving i bakken: Kontakt gravemeldingstjeneste for kart. Tlf 55 12 82 17 | N ▲ |
| BKK Nett AS, Kokstadveien 37, Pb. 7050, 5020 Bergen, Tlf. 55127000 | | |