


CT


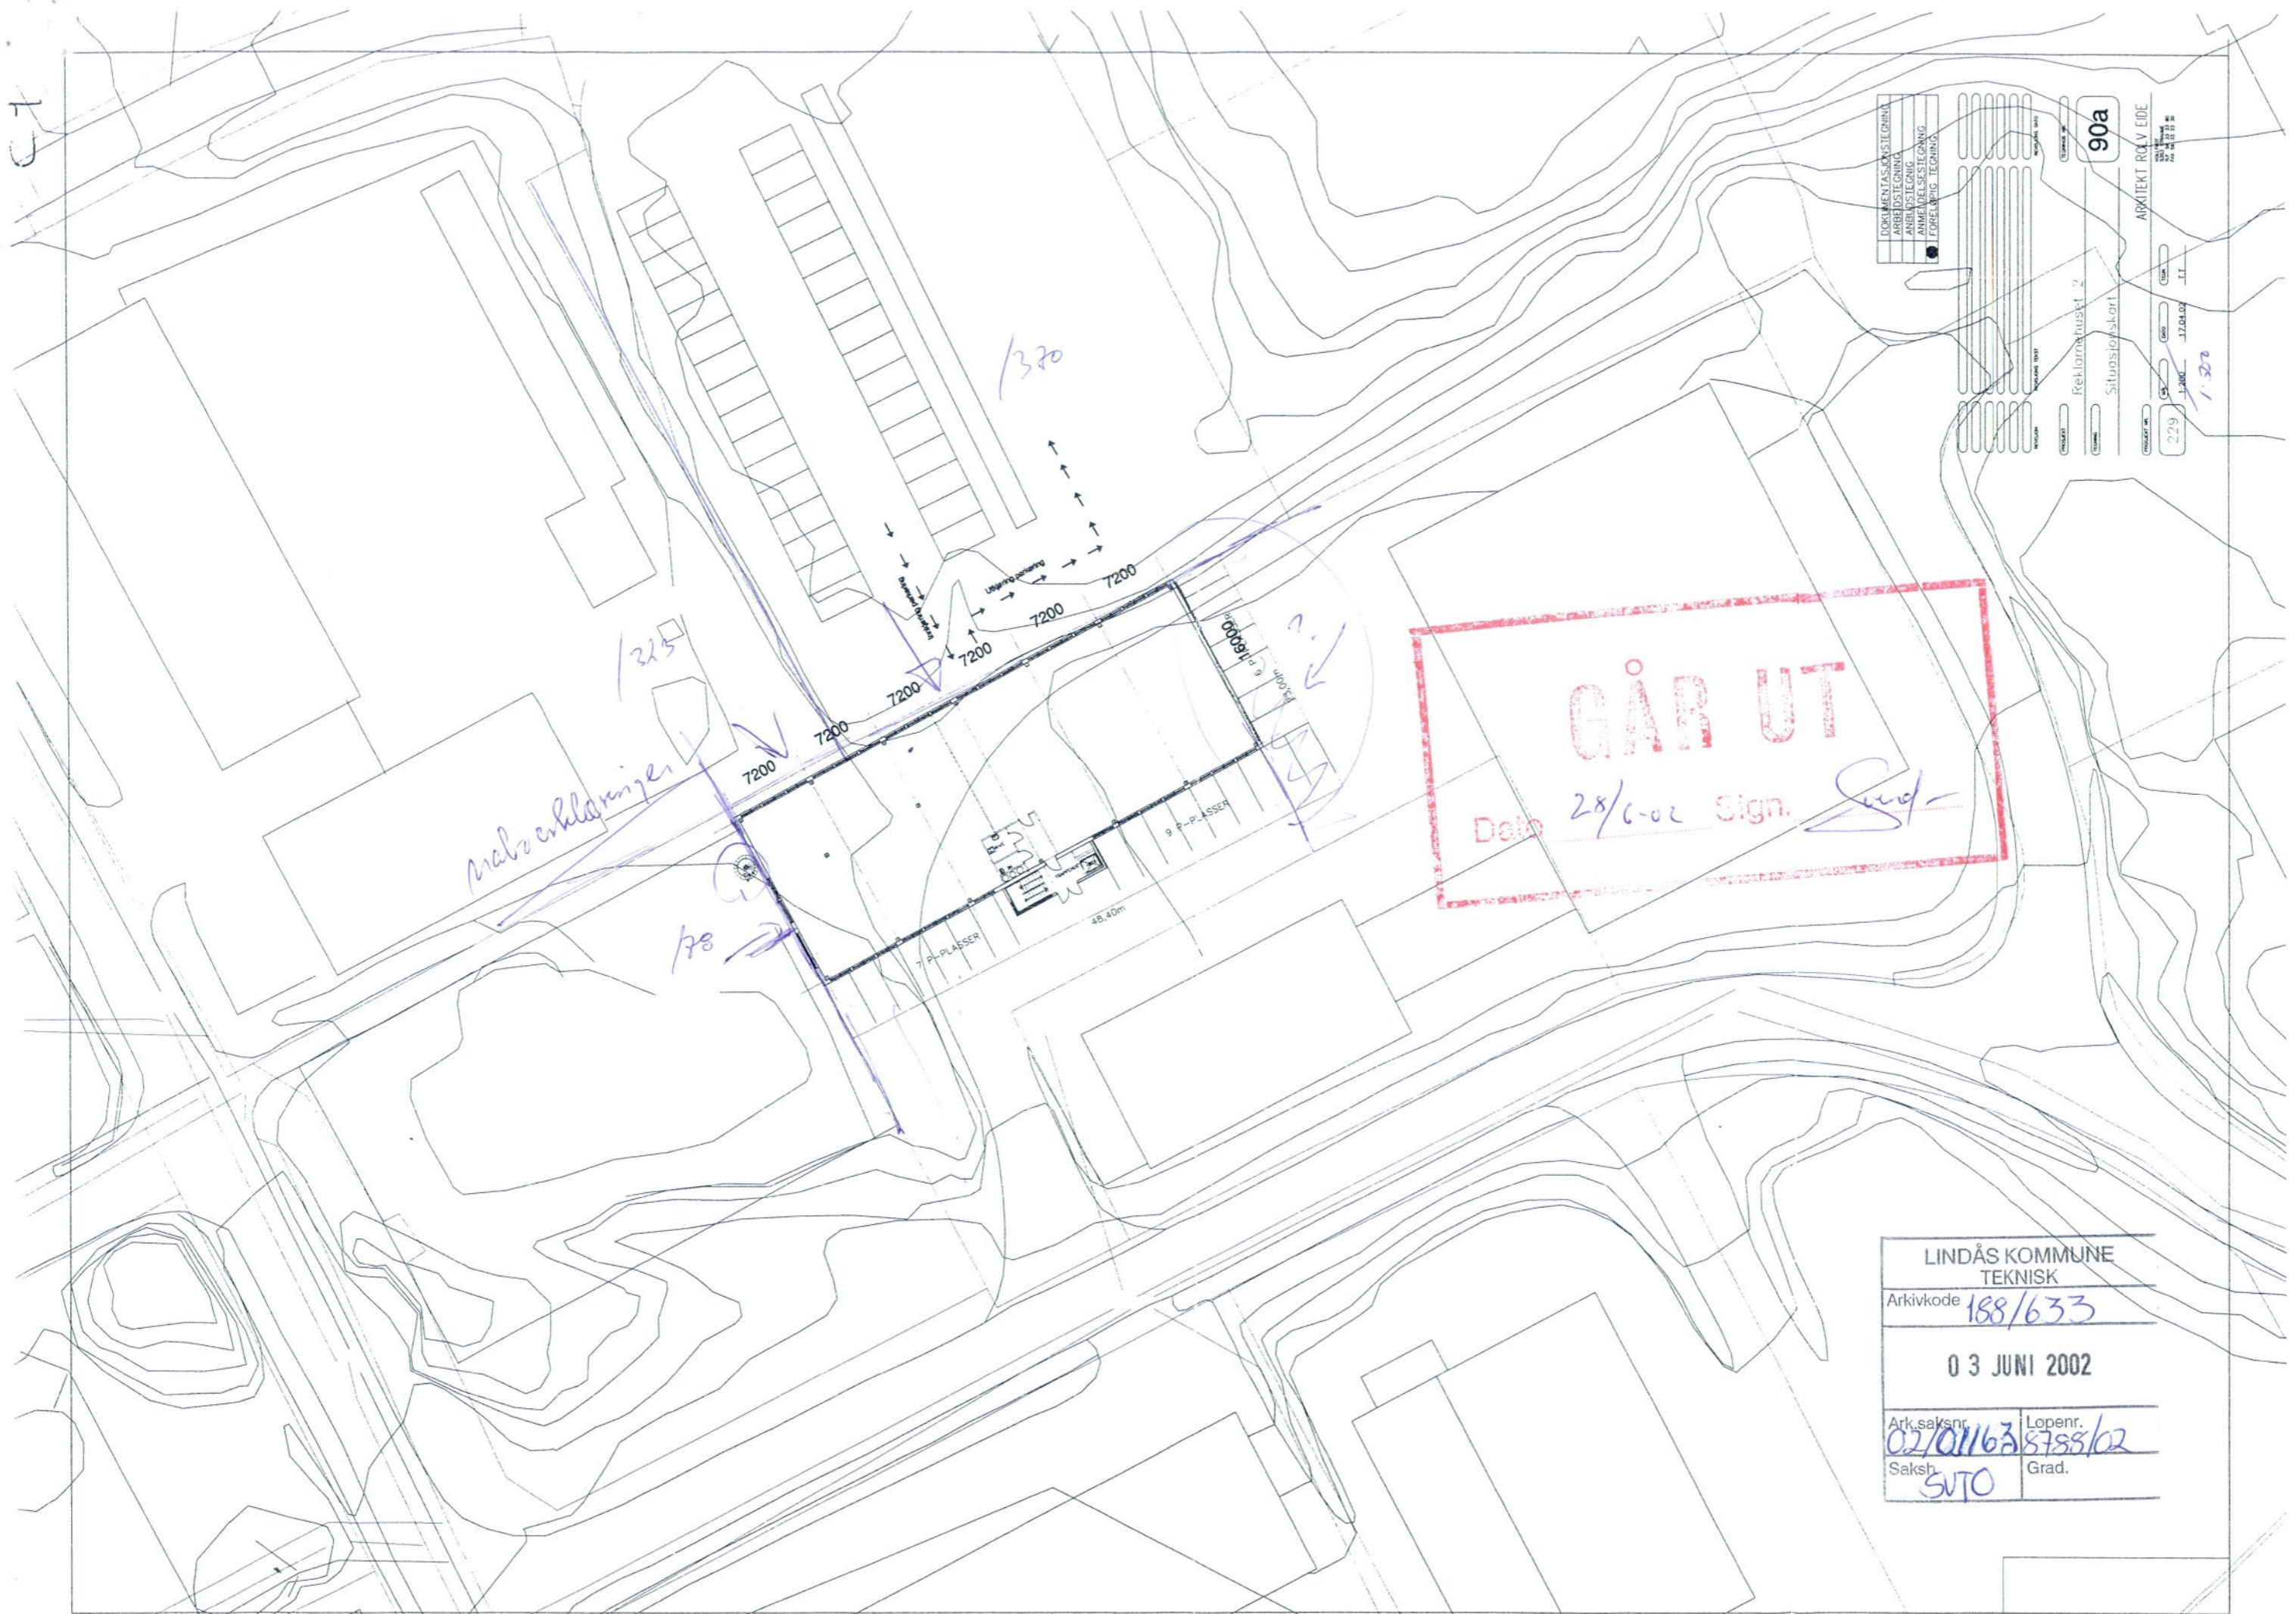


GÅR UT
 Dato 28/6-02 Sign. *[Signature]*

DOKUMENTASJONSTEKNISK	
ARBEDSTEGNING	
ANBEFØRSEL	
ANMELDELSETEGNING	
FØRELEGGING	
TEGNING	

PROJEKT NR.	229
PROJEKT NAVN	Reklarnahuset 2
PROJEKT TYPE	Situasjonskart
PROJEKT FASE	1.370
PROJEKT DATUM	17.04.02
PROJEKT FORFATTER	ARKITEKT ROLF EIDE

LINDÅS KOMMUNE	
TEKNISK	
Arkivkode	188/633
03 JUNI 2002	
Ark.saksnr.	02/01163
Lopenr.	8788/02
Saksh.	SUTO
Grad.	

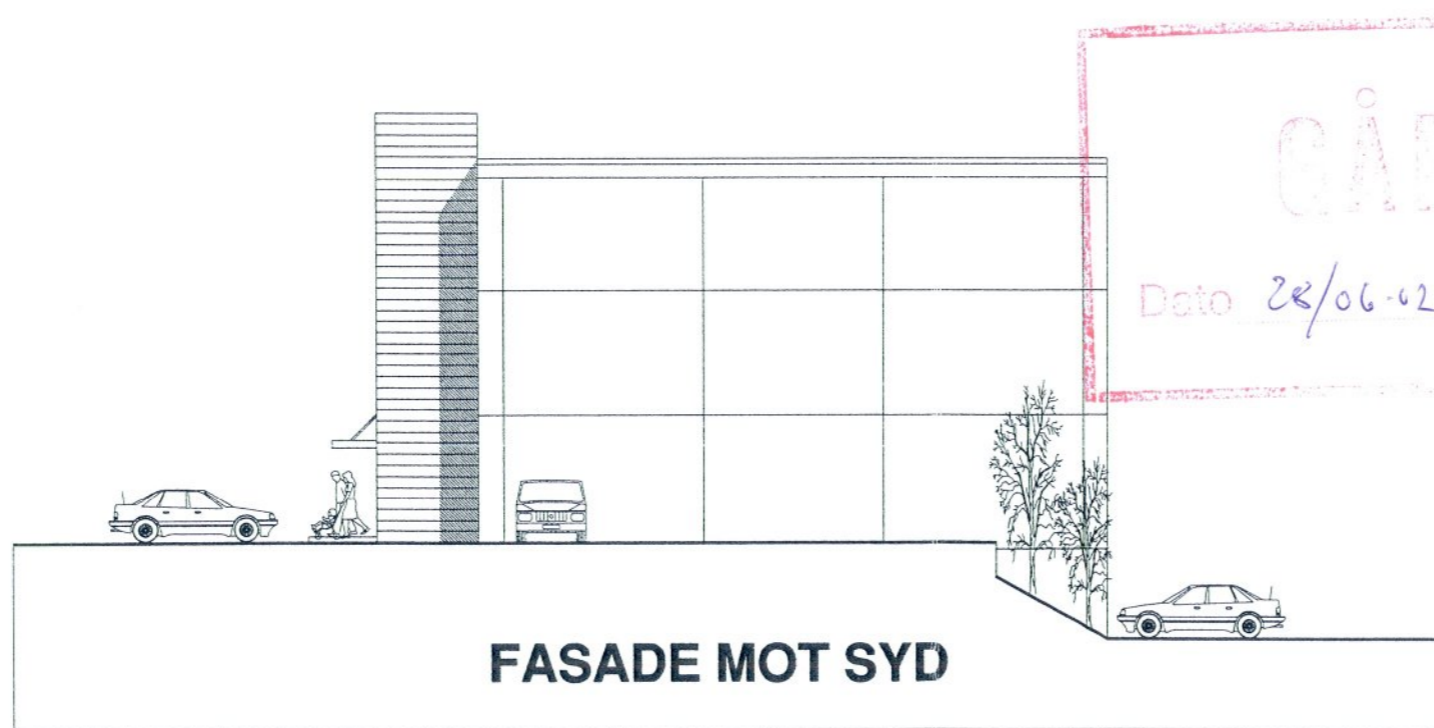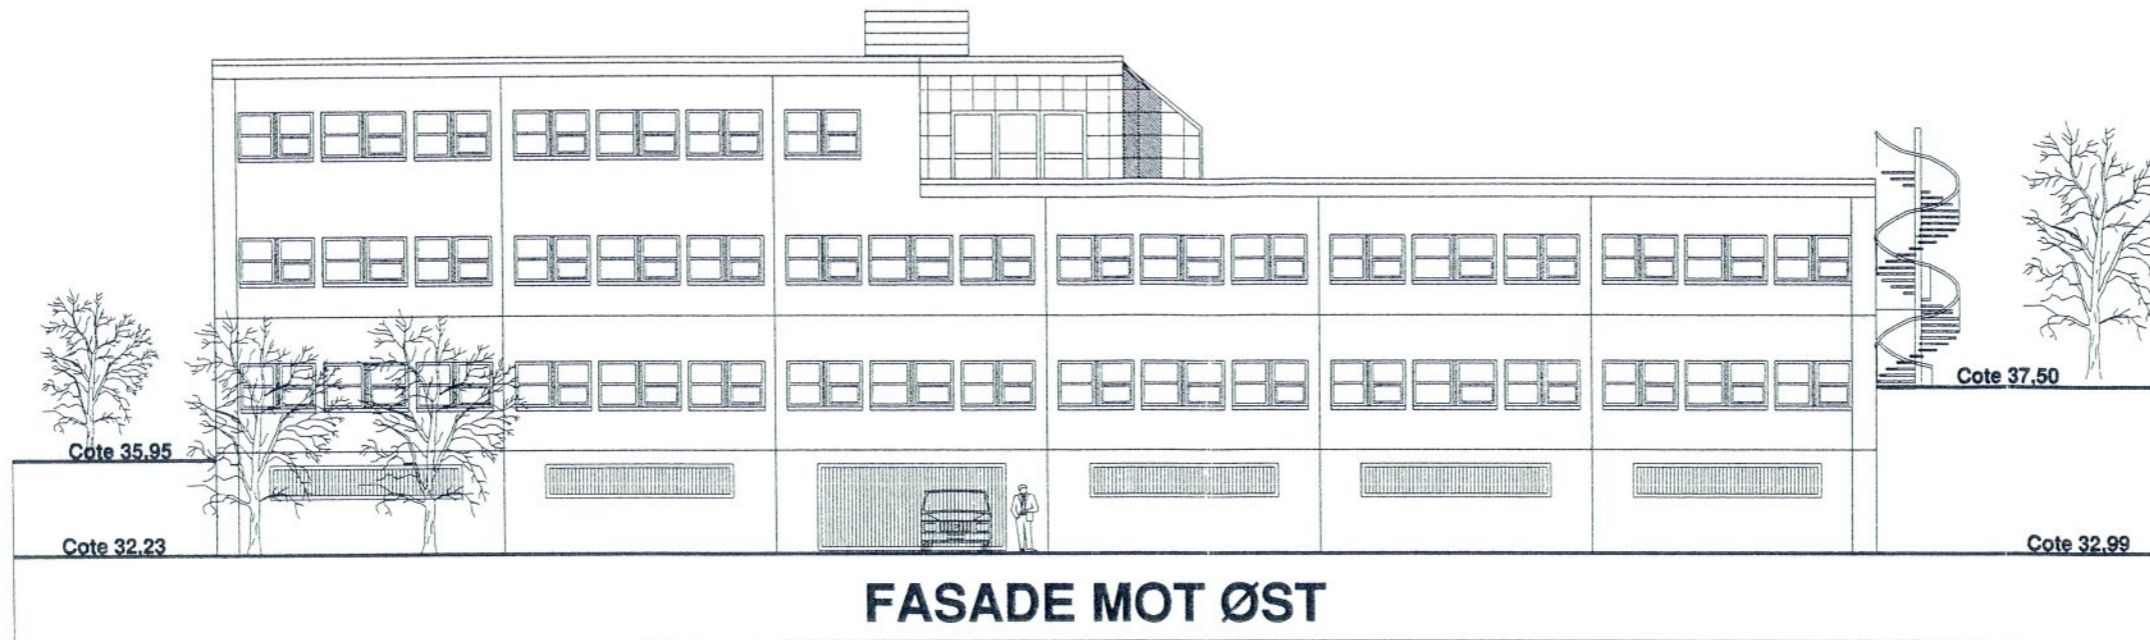

<input type="checkbox"/>	DOKUMENTASJONSTEGNING
<input type="checkbox"/>	ARBEIDSTEGNING
<input type="checkbox"/>	ANBUDESTEGNING
<input checked="" type="checkbox"/>	ANMELDSESTEGNING
<input type="checkbox"/>	FORELØPIG TEGNING

REVISJON	REVISJON TEKST	REVISJON DATO



PROSJEKT: Reklamenuset 2

TEGNING: Fasadene mot øst og nord

TEKNOLOGI: 106a

ARKITEKT: ROLV EIDE

MAK: 1:200 DATO: 17.04.02 TITTEL: T.T.

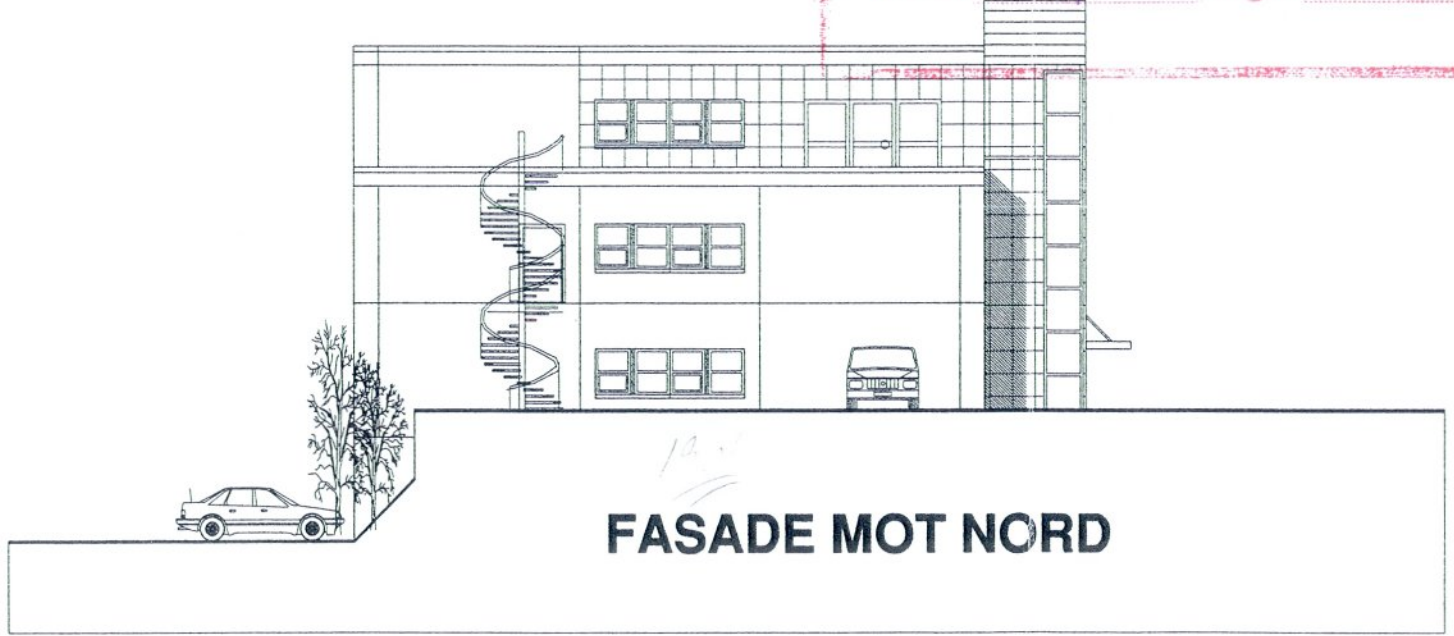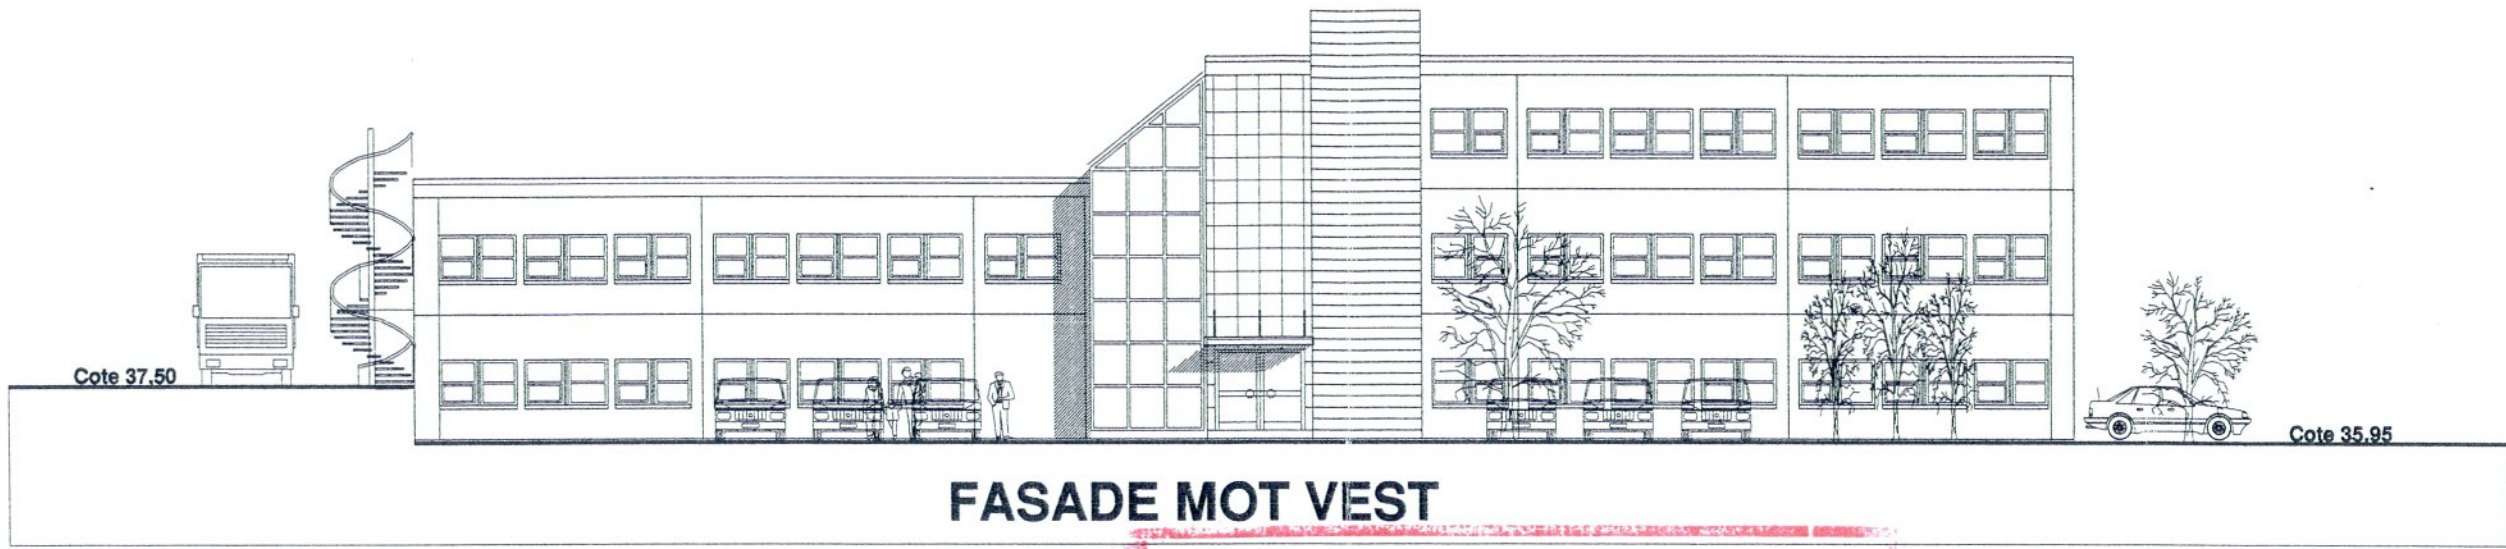

GÅR UT

Dato 28/6-02 Sign. _____

<input type="checkbox"/>	DOKUMENTASJONSTEGNING
<input type="checkbox"/>	ARBIDSTEGNING
<input type="checkbox"/>	ANBLDSTEGNING
<input checked="" type="checkbox"/>	ANMELDELSESTEGNING
<input type="checkbox"/>	FORELØPIG TEGNING

REVISJON	REVISJONS TEKST	REVISJONS DATO

PROSJEKT: Reklamehuset 2

TEGNING: Fasader mot vest og syd

TEGNING NR. **105a**

ARKITEKT ROLV EIDE

1:200 17.04.02 .T.T.

200



1.ETASJEPLAN

GÅR UT

Dato _____ Sign. *[Signature]*

<input type="checkbox"/>	DOKUMENTASJONSTEGNING
<input type="checkbox"/>	ARBEIDSTEGNING
<input type="checkbox"/>	ANBUDESTEGNING
<input checked="" type="checkbox"/>	ANMELDELSESTEGNING
<input type="checkbox"/>	FORELØPIG TEGNING

REVISJON	REVISJONSTEXT	REVISJONSDATO

PROSJEKT: Rekiomenuset 2

TEGNING: 1. etasjeplan

101a

PROSJEKT NR. _____ ARKITEKT ROLV EIDE

200 1:200 17.04.02 J.T.

BYGGESAK
BULLSTRAND
P.O. BOX 23 80
FAX 02 55 23 80



16000


INNV. AREAL LIGNINGSKONTOR
714 M2 (innkl. trapp og heis)

2.ETASJEPLAN

GÅR UT
 Dato 23/6-02 Sign. *[Signature]*

<input type="checkbox"/>	DOKUMENTASJONSTEGNING
<input type="checkbox"/>	ARBEIDSTEGNING
<input type="checkbox"/>	ANBUDESTEGNING
<input checked="" type="checkbox"/>	ANMELDELSESTEGNING
<input type="checkbox"/>	FORELØPIG TEGNING

PROSJEKT NR.	REKVISITA	REKVISITA
TEGNING	2. etasjeplan	102a
PROSJEKT NR.	ARKITEKT ROLV EIDE	
1:200	17.04.02	1:1

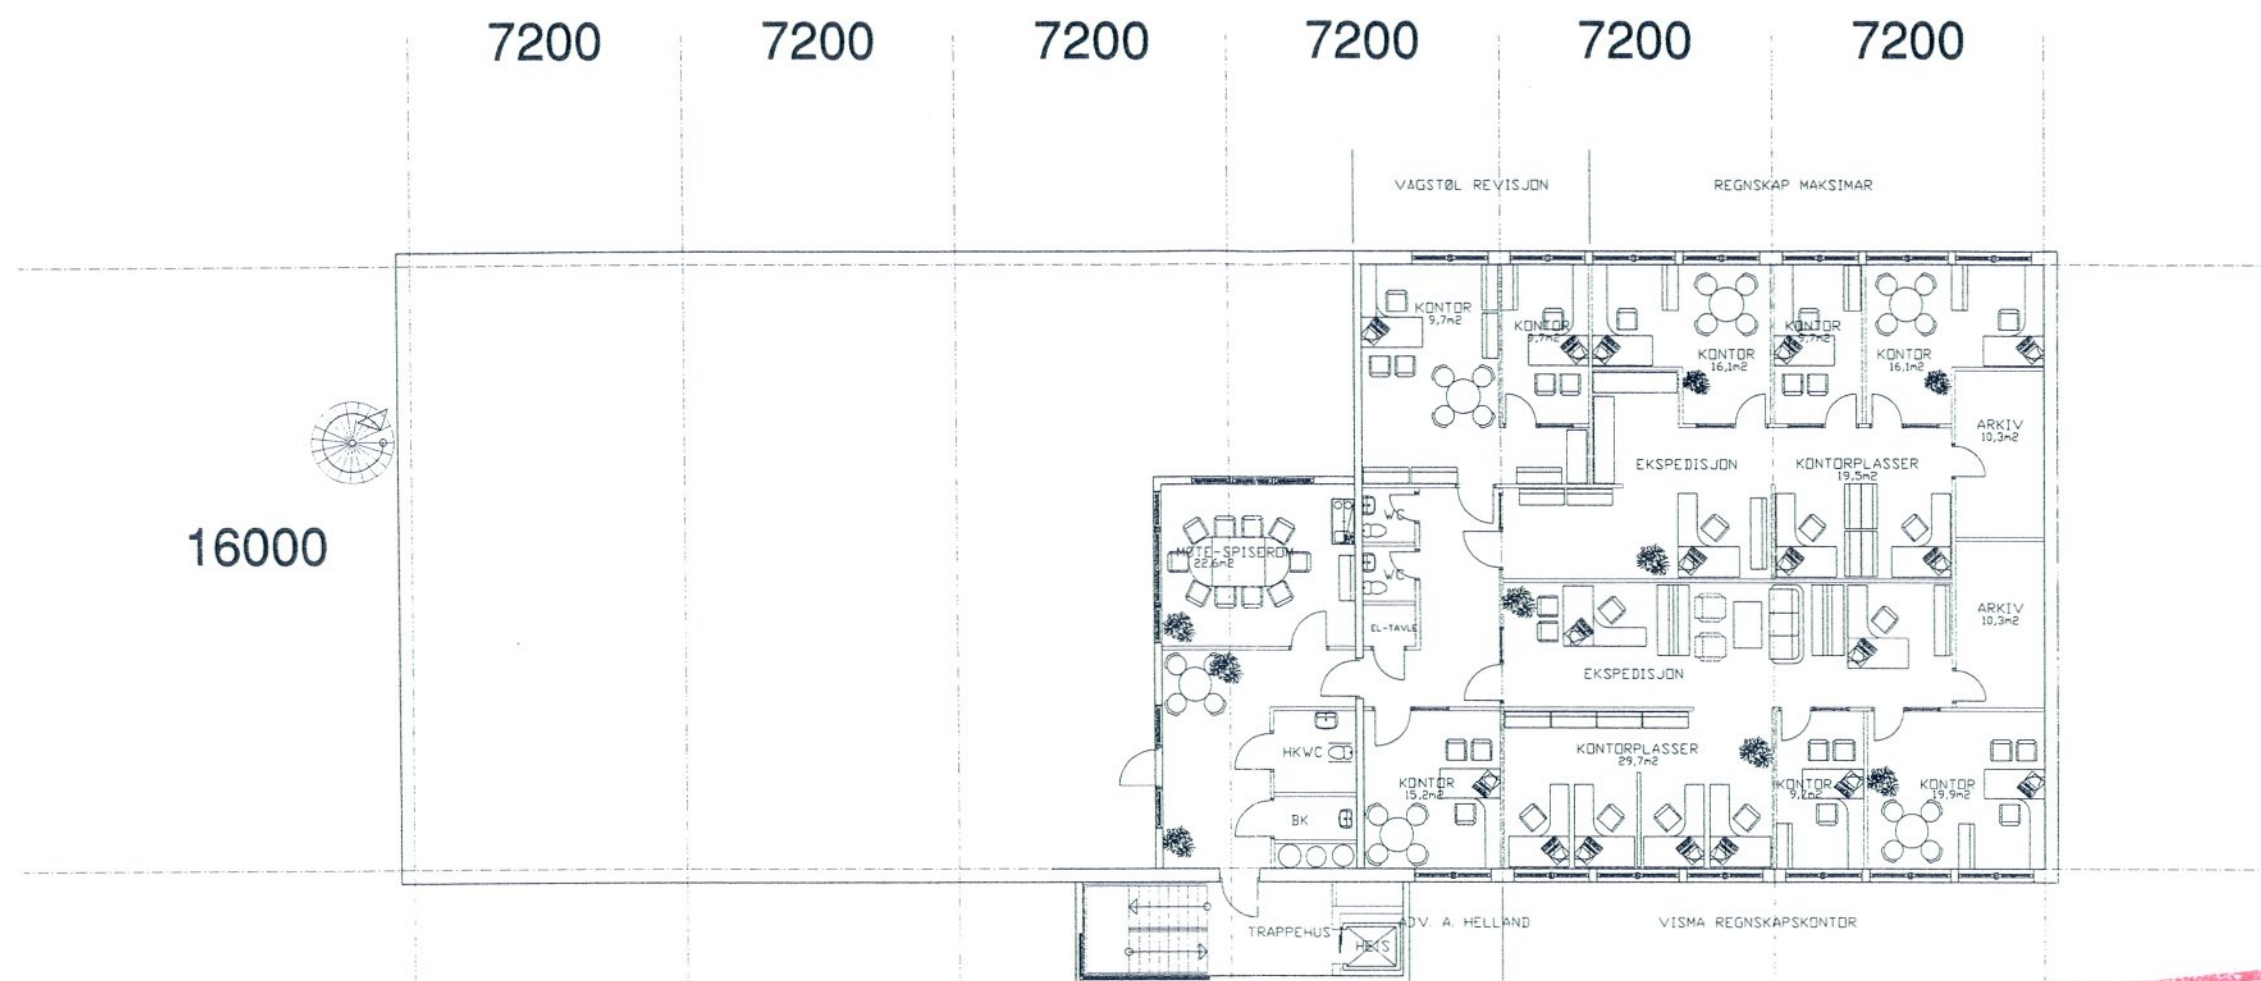

3. ETASJEPLAN

GÅR UT

Dato _____ Sign. *Sund*

<input type="checkbox"/>	DOKUMENTASJONSTEGNING
<input type="checkbox"/>	ARBIDSTEGNING
<input type="checkbox"/>	ANBUDESTEGNING
<input checked="" type="checkbox"/>	ANMELDELSESTEGNING
<input type="checkbox"/>	FORELØPIG TEGNING

REVISJØN	REVISJØN TIDSP	REVISJØN DATO
PROSJEKT	Reklomenuset 2	TEGNINGS NR.
TEGNING	3. etasjeplan	103a
PROSJEKT NR.	ARKITEKT ROLV EIDE	
229	1:200	17.04.02 T.T.

ROLV EIDE
 2011 STRAND
 KV. 88 23 23 80
 FAX 88 23 23 80

