



2. Ny

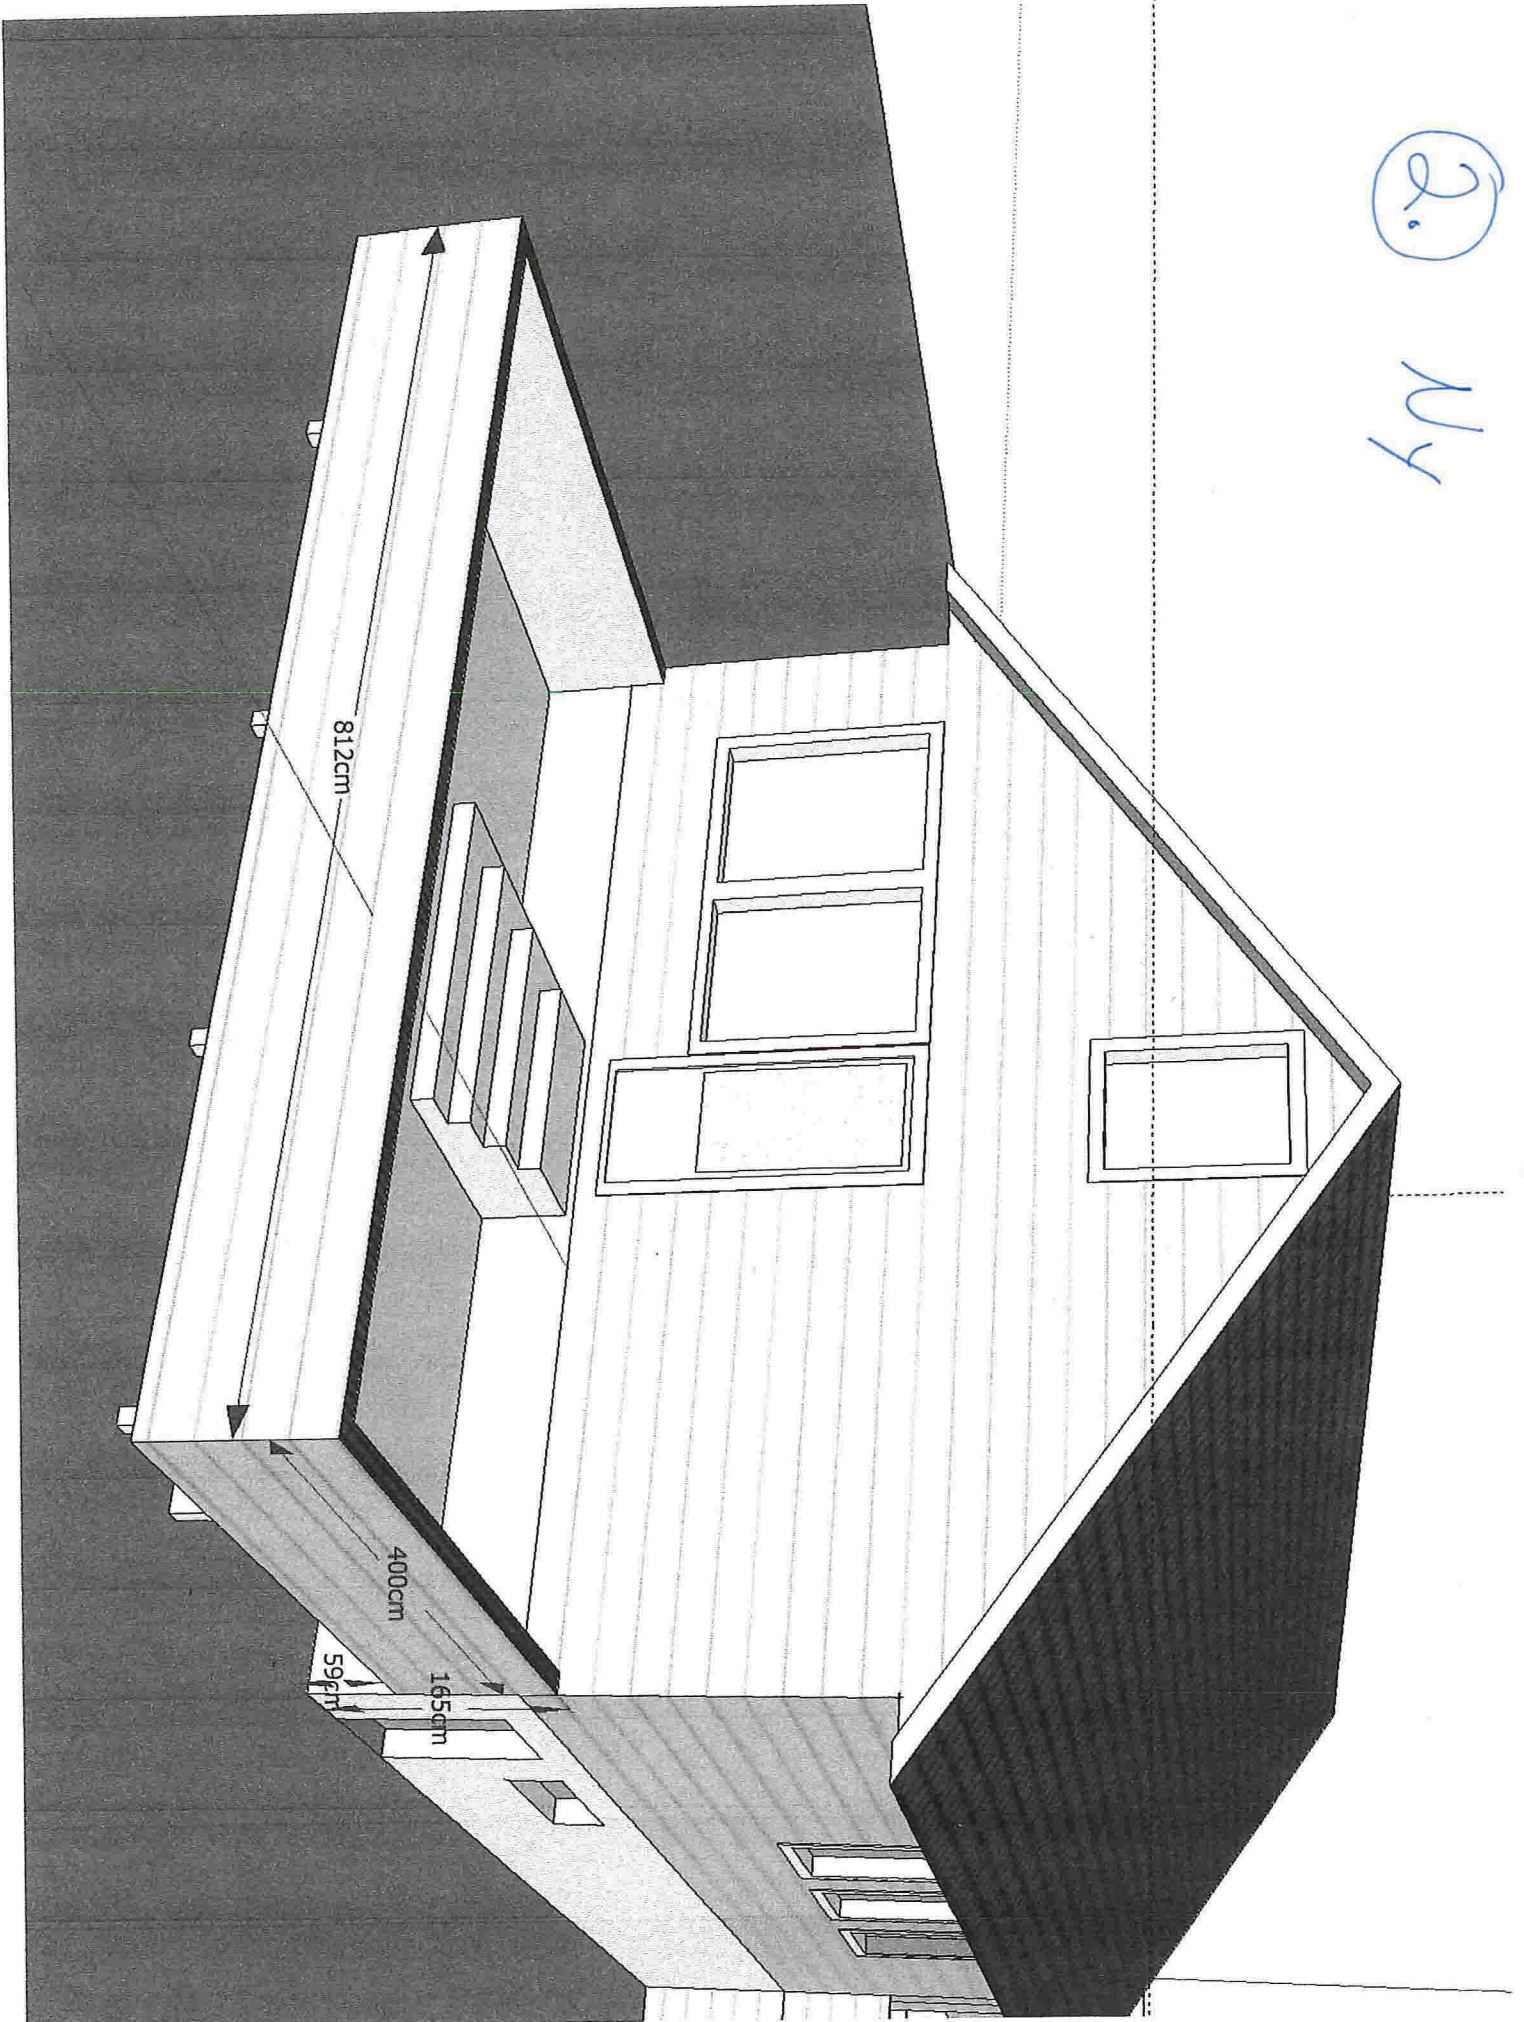


3. Ny

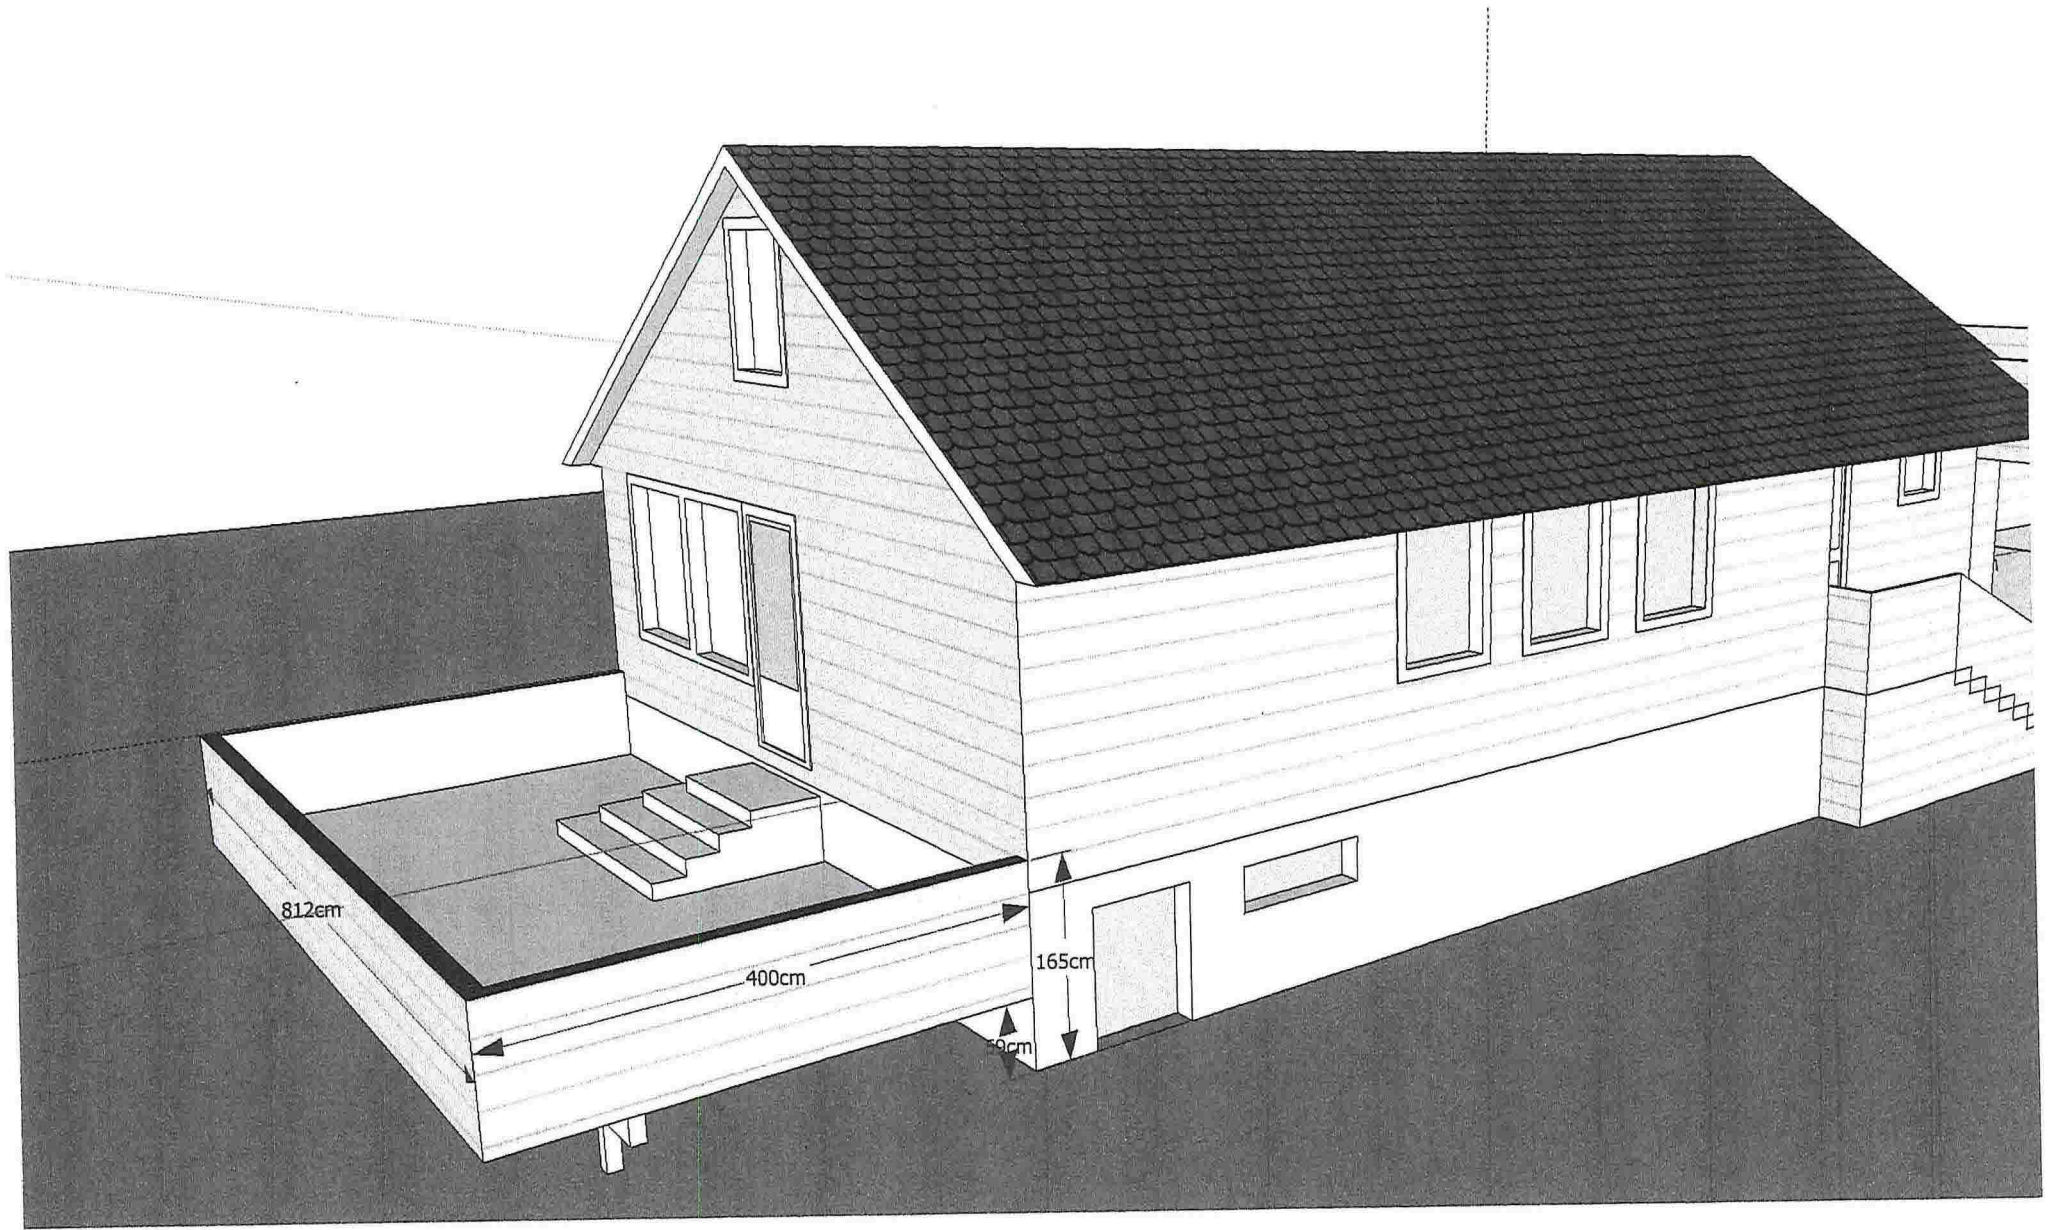


1.

Eksisterende

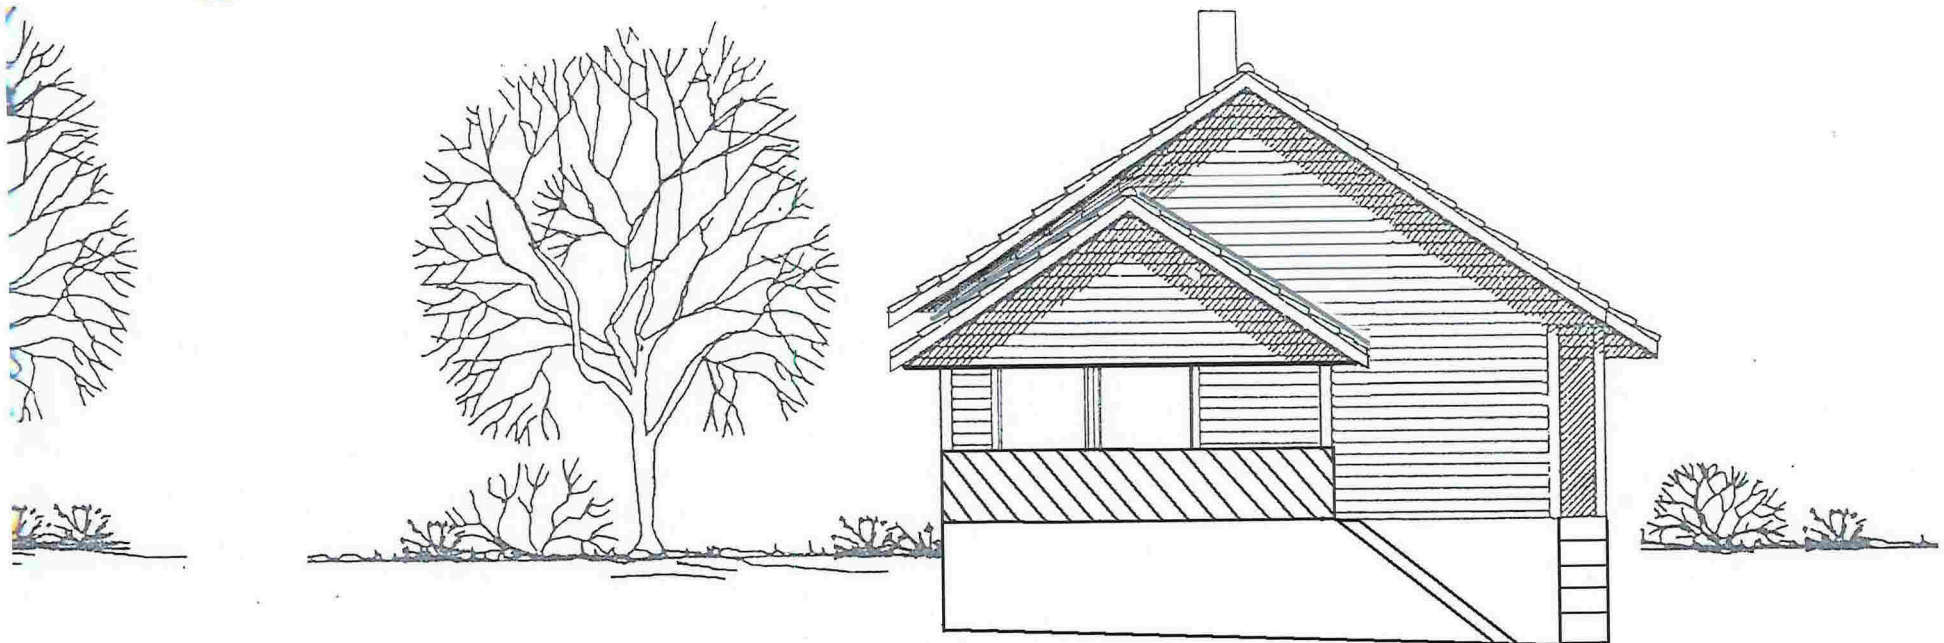

FASADE MOT


U.O.S. 242573

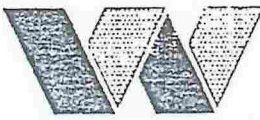BLOCK 77		STATOIL,	
FASADER		KOLÅS, TOMT. 95.	
 Block Watne	TEGN.	AH	TEGNINGS NR.
	GODKJ.		463961
	MAL	1:100	PROSJ. NR.
	DATO	151184	CYE\$1

Tegningen er beregnet helt eller delvis kopieret eller benyttes ved utførelse av arbeidet som Block Watne ikke medvirker i

②

Ekisterende

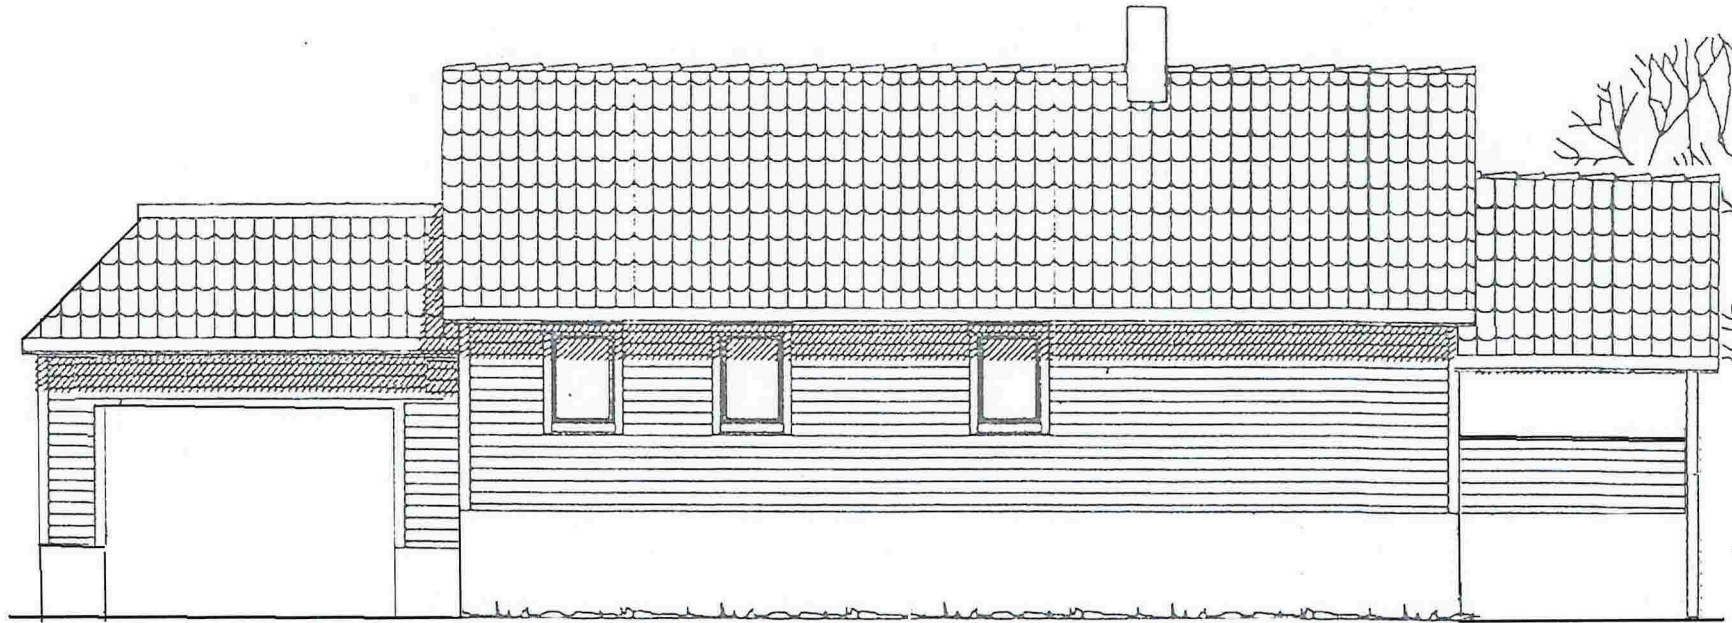

FRA VEST

----- NAVÆRENDE TERRENG
 ENDELIG TERRENG