

Vedlegg nr.
C =

01-April-2014



Opplysningar gjeve i nabovarsel skal sendast kommunen saman med søknaden

(Gjenpart av nabovarsel)

plan- og bygningslova av 27. juni 2008 nr. 71 § 21-3

Tiltak på eigedommen:							
Gnr. 168	Bnr. 1	Festl.nr.	Saksjonsnr.	Eigedomen si adresse Ikeland 26	Postnr. 5912	Poststad SEIM	
Eigar/festar Inger Opheim Hindenes				Kommune LINDÅS			

Det varslast med dette om							
<input type="checkbox"/> Nybygg	<input type="checkbox"/> Anlegg	<input type="checkbox"/> Endring av fasade	<input type="checkbox"/> Riving				
<input type="checkbox"/> Påbygg/tilbygg	<input type="checkbox"/> Skilt/reklame	<input type="checkbox"/> Innhegning mot veg	<input type="checkbox"/> Bruksendring				
<input type="checkbox"/> Mellombels bygning, konstruksjon eller anlegg	<input type="checkbox"/> Antennesystem	<input type="checkbox"/> Oppretting/endring av matrikkeleining (eigedomdeling) eller bortfeste	<input checked="" type="checkbox"/> Anna				

Dispensasjon etter plan- og bygningslova kapittel 19							
<input checked="" type="checkbox"/> Plan- og bygningslova med forskrifter	<input type="checkbox"/> Kommunale vedtekter	<input type="checkbox"/> Arealplanar	<input type="checkbox"/> Veglova				
							Vedlegg nr. B =

Arealdisponering							
Set kryss for gjeldande plan							
<input checked="" type="checkbox"/> Arealdel av kommuneplan	<input type="checkbox"/> Reguleringsplan	<input type="checkbox"/> Utbyggingsplan					
Namn på plan KOMMUNEPLAN							

Beskriv nærare kva nabovarslet gjeld							
Framføring av veg 1,0 m frå nabogrense							
							Vedlegg nr. Q =

Spørsmål som gjeld nabovarsel skal rettast til							
Foretak/tiltakhavar G.HINDENES BYGG & REHABILITERING							
Kontaktperson, namn Geir Hindenes			E-post		Telefon 56351234	Mobil 41563518	
Søknaden finst på heimeside: (ikkje obligatorisk)							

Merknader skal sendast til							
Eventuelle merknader skal vere mottekne innan 2 veker etter at dette varslat er sendt. Ansvarleg søkjar/tiltakhavar skal saman med søknad sende innkomne merknader og gjere greie for ev. endringar.							
Namn Lindås kommune				Postadresse			
Postnr. Isdalstø		Poststad		E-post			

Beskriving av vedlegg	Gruppe	Nr. frå – til	Ikkje relevant
Dispensasjonssøknad/vedtak	B		<input type="checkbox"/>
Situasjonsplan	D	1	<input type="checkbox"/>
Teikningar snitt, fasade	E		<input type="checkbox"/>
Andre vedlegg	Q		<input type="checkbox"/>

Underskrift							
Tilsvarende opplysningar med vedlegg er sendt i nabovarsel til naboar og gjenbuvarar som er berorte. Kvittering for nabovarsel viser mottakarar av nabovarslet.							
Stad Ikeland		Dato 25.02.2014		Underskrift ansvarleg søkjar eller tiltakshavar 			
				Gjernta med blokkbokstavar GEIR HINDENES			

Kvittering for nabovarsel skal sendast kommunen saman med søknaden

Nabovarsel kan anten sendast som rekommandert sending eller overleverast personleg mot kvittering. Ved personleg overlevering vil signatur gjelde som stadfesting av at varslet er motteke. Det kan òg signerast på at ein gir samtykke til tiltaket.

Tiltaket gjeld							
Eigedom/ byggjestad	Gnr.	Bnr.	Festlenr.	Seksjonsnr.	Bygningnr.	Bustadnr.	Kommune
	168	1					
	Adresse IKELAND 26				Postnr. 5912	Poststad SEIM	

Følgjande naboar har motteke eller fått rek. sending av vedlagte nabovarsel med tilhøyrande vedlegg:

Nabo-/gjenbuareigedom				Eigar/festar av nabo-/gjenbuareigedom			
Gnr.	Bnr.	Festlenr.	Seksjonsnr.	Namn på eigar/festar			
169	10			Alf Espeland Dødsbo /V Gro Elin Myhr			
Adresse Ikeland 94				Adresse Ikeland 94			
Postnr.	Poststad			Postnr.	Poststad		Denne del klistres på kvittering RR 1663 0788 5 NO
5912	SEIM			5912	SEIM		
Personleg kvittering for		Dato	Sign.	Personleg kvittering for		Dato	Sign.
<input type="checkbox"/> motteke varsel				<input type="checkbox"/> samtykke til tiltaket			

Nabo-/gjenbuareigedom				Eigar/festar av nabo-/gjenbuareigedom			
Gnr.	Bnr.	Festlenr.	Seksjonsnr.	Namn på eigar/festar			
169	1			Elisabeth Myhr Navdal / Eirik Navdal			
Adresse Ikeland 100				Adresse Ikeland 100			
Postnr.	Poststad			Postnr.	Poststad		Denne del klistres på kvittering RR 1663 0789 9 NO
5912	SEIM			5912	SEIM		
Personleg kvittering for		Dato	Sign.	Personleg kvittering for		Dato	Sign.
<input type="checkbox"/> motteke varsel				<input type="checkbox"/> samtykke til tiltaket			

Nabo-/gjenbuareigedom				Eigar/festar av nabo-/gjenbuareigedom			
Gnr.	Bnr.	Festlenr.	Seksjonsnr.	Namn på eigar/festar			
169	13			Leif Harald Myhr			
Adresse Ikeland 94				Adresse Ikeland 94			
Postnr.	Poststad			Postnr.	Poststad		Denne del klistres på kvittering RR 1663 0790 8 NO
5912	SEIM			5912	SEIM		
Personleg kvittering for		Dato	Sign.	Personleg kvittering for		Dato	Sign.
<input type="checkbox"/> motteke varsel				<input type="checkbox"/> samtykke til tiltaket			

Nabo-/gjenbuareigedom				Eigar/festar av nabo-/gjenbuareigedom			
Gnr.	Bnr.	Festlenr.	Seksjonsnr.	Namn på eigar/festar			
Adresse				Adresse			
Postnr.	Poststad			Postnr.	Poststad		Poststaden sitt reg.nr.
Personleg kvittering for		Dato	Sign.	Personleg kvittering for		Dato	Sign.
<input type="checkbox"/> motteke varsel				<input type="checkbox"/> samtykke til tiltaket			

Nabo-/gjenbuareigedom				Eigar/festar av nabo-/gjenbuareigedom			
Gnr.	Bnr.	Festlenr.	Seksjonsnr.	Namn på eigar/festar			
Adresse				Adresse			
Postnr.	Poststad			Postnr.	Poststad		Poststaden sitt reg.nr.
Personleg kvittering for		Dato	Sign.	Personleg kvittering for		Dato	Sign.
<input type="checkbox"/> motteke varsel				<input type="checkbox"/> samtykke til tiltaket			

Det er per dags dato innlevert rekommandert sending til ovannemnde adressatar.

Samla tal sendingar: 3

Sign.

W. Olin

124412 Dato: 26/2-14
W. Olin

G.Hindenes Bygg & Rehabilitering

5912 SEIM

TELF. 56351234

ghindene@online.no

REG.NR.970003061 MVA

Lindås kommune

Byggnings etaten

25.02.2014

Dispensasjons søknad

_____.

Søker herved dispensasjon frå plan og bygningsloven § 29 – 4 vedr. framføring av tilkomstveg til gbnr 168. 10

Tilkomstvegen søkes plassert langs nabogrensa med ein avstand frå vegskuler til grense på 1,0 m .mot 4,0 m etter plan og bygningsloven.


Grunnen til plasseringa er at tilførselsvegen skal komme minst mulig til hinder for hovudbruket gbnr 168/1 då den går over eit godt produserande innmarksbeite, som brukes til beiting av småfe året rundt.


I kommuneplanen er den omsøkte trase også påtenkt som tilkomstveg, då den er merket som LNF 1 område.

Med hvenlig helsing

Ansvarlig søker

Geir Hindenes

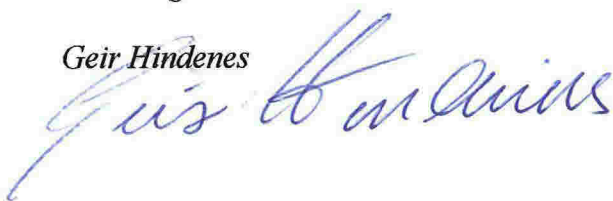

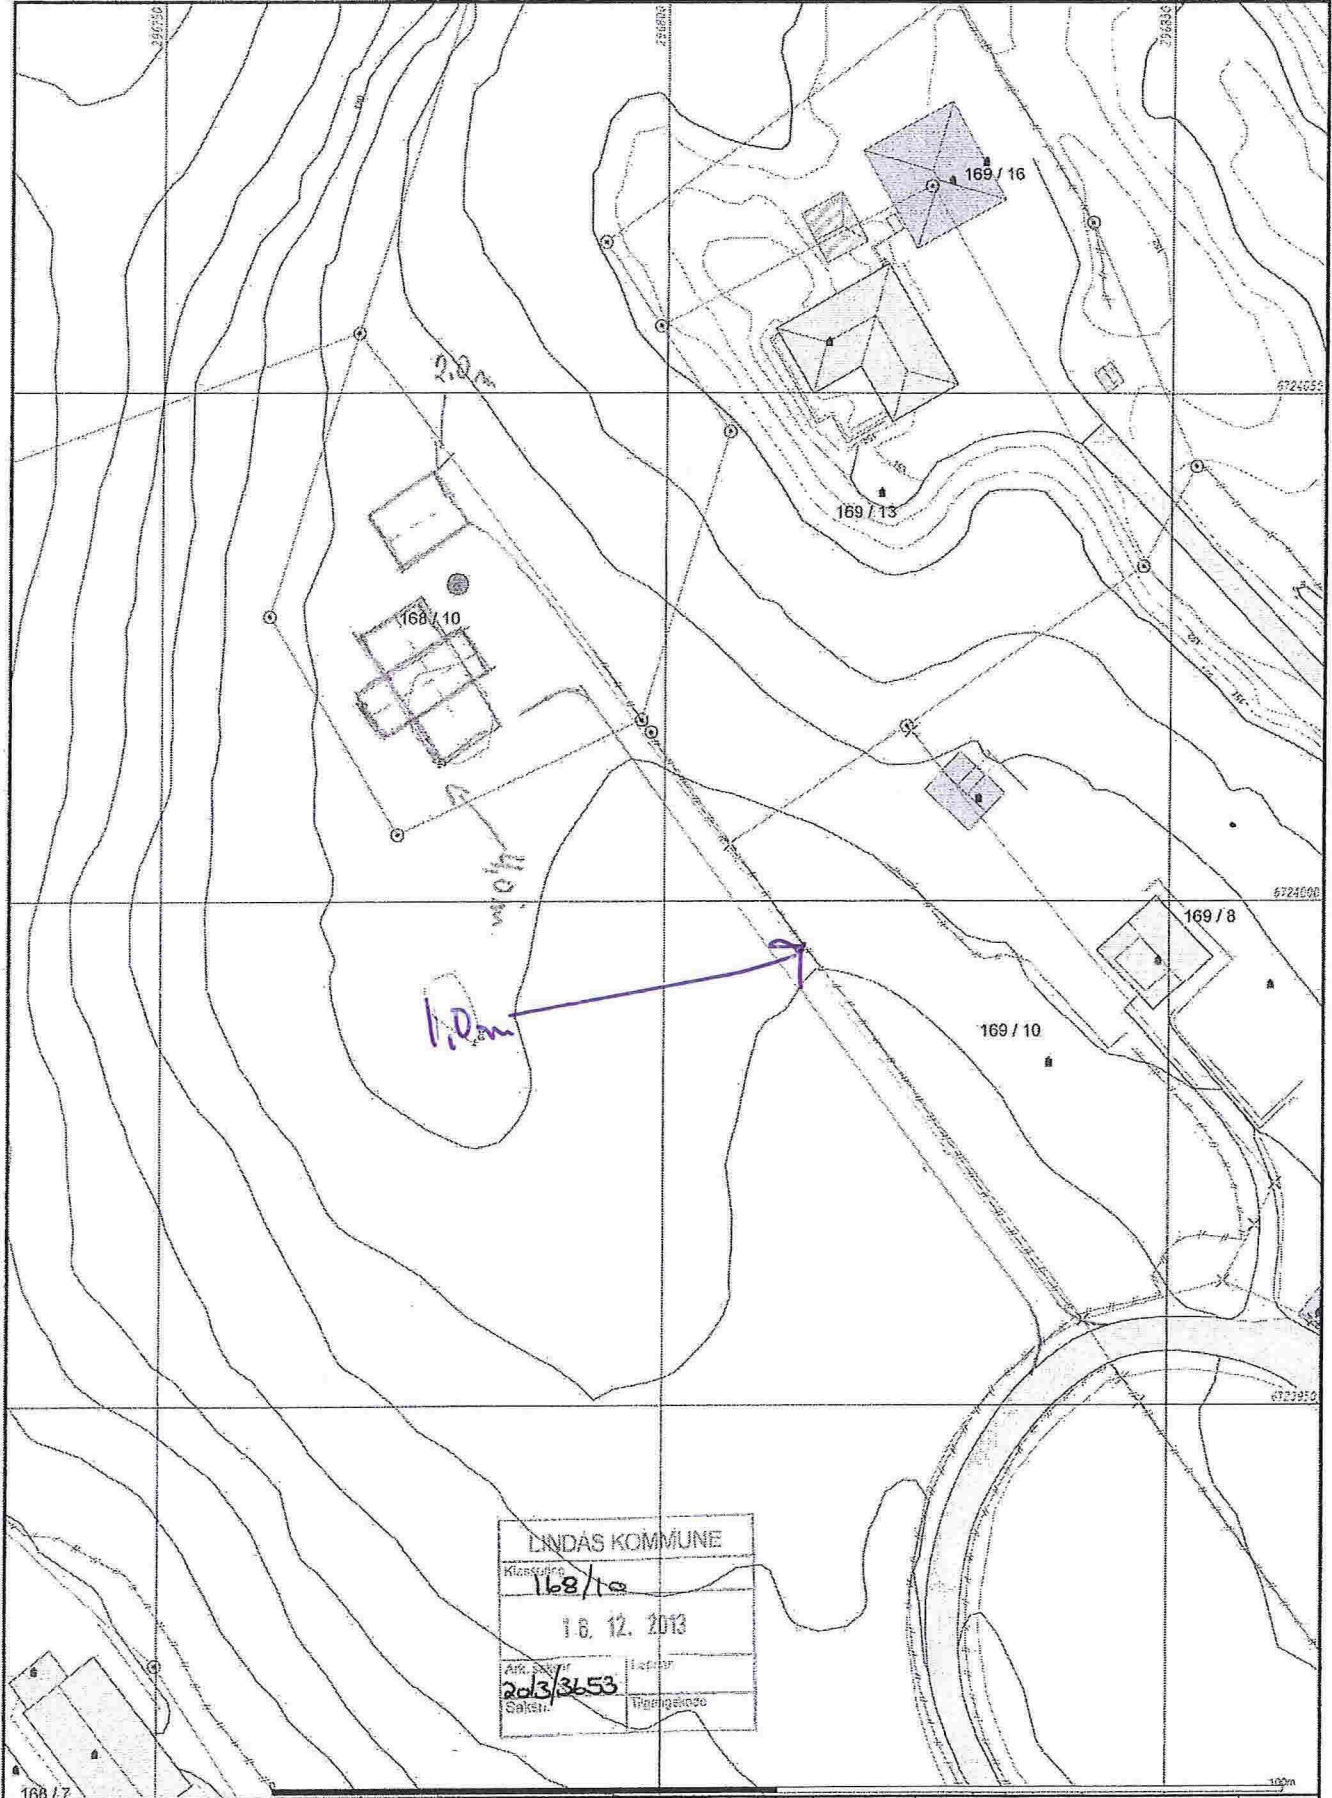

LINDAS KOMMUNE
 Klansetting
 168/10
 1.6. 12. 2013
 Ark. nr. 2013/3653
 Saknr. 148/137

- Måle Grenser
- Regulerte Grenser
- Utsiktsgrenser
- Tertengulde grense
- Kommunalt grensepunkt
- Hellig
- Borstad m/leilighet
- Våningshus
- Stors bustader
- Hytte/leilighet
- Garasje/utbus
- Industri/lager
- Andre bygg

Belleggenhet og høyer må oppfattes som orienterende.



Lindås kommune
 Geodata avdeling
 Dato: 2013.12.16
 Oppr: Lind.
 Gnr 168 bnr 10



1:500

Denne del klistres på kvittering
RA 0058 0069 1 NO

Denne del klistres på kvittering
RA 0058 0070 5 NO

Denne del klistres på kvittering
RA 0058 0071 4 NO



Knarvik Post i Butikk
ICA Supermarked Knarvik
Postboks 216
5902 Isdalstø
Org.nr. 931186744 MVA

Ant.	Varetekst.	Beløp MVA
	Frinerker	kr 2,00 25%
	Frinerker	kr 2,00 25%
	Frinerker	kr 2,00 25%
1	Rek Snå Innland (EIRIK OG ELISABETH H. HAUDAL) (IKELAND 100) (5912) (SEIH) (Vekt Manuell:0,008 kg) (Destinasjon:Norge) (Nr.:RA005800691NO)	kr 135,00 25%
1	Rek Snå Innland (ALF ESPELANDS DØDSBØ, V. GRO E HYH) (IKELAND 94) (5912) (SEIH) (Vekt Manuell:0,008 kg) (Destinasjon:Norge) (Nr.:RA005800705NO)	kr 135,00 25%
1	Rek Snå Innland (LEIF HARALD NYHR) (IKELAND 94) (5912) (SEIH) (Vekt Manuell:0,009 kg) (Destinasjon:Norge) (Nr.:RA005800714NO)	kr 135,00 25%

Total kr 411,00

Kortbetaling kr 411,00

Hva sat	Grunnlag	Hva sum
25%	kr 328,80	kr 82,20

Bax: 13104662-418258 Ref.: 995817 001668 IA1
Resp.: 00

bankaxept

*****23494-7

AID: 05780000021010

TUR: 8000048000

TSI: 6800

KJØP

HOK

GODKJENT

411,00

04/03/2014 20:52

Bonnr. 47-16006-1-1656412-1

Dato Tid Kasse
04.03.2014 20:52:36 KASSE1