



Tegnforklaring:

Avløp
 Vannledning

	N	Ø
P1	6 741 857,35	285 726,05
P2	6 741 865,03	285 723,16
P3	6 741 868,55	285 732,52
P4	6 741 860,87	285 735,41

Planeringshøyde +30,6

PROSJEKT
 Jan Åke Kolås, bolig Vegaardsheim "spesial"
 Risasjøen, 5955 Lindås
 Gnr: 123 Bnr: 95

TEGNINGSINNHOOLD
 Situasjonsplan


TEGN. NR
 101
 TEGNET DATO
 291214

SIGN ØS	KTR	MÅL 1:500
PROSJEKTNR.	REV A	


Rev: Rev A. Tegnet inn nabohus på profil SV, tegnet inn sportsbod, 260315




Alver Design
 5911 Alversund
 Tlf 922 89 719

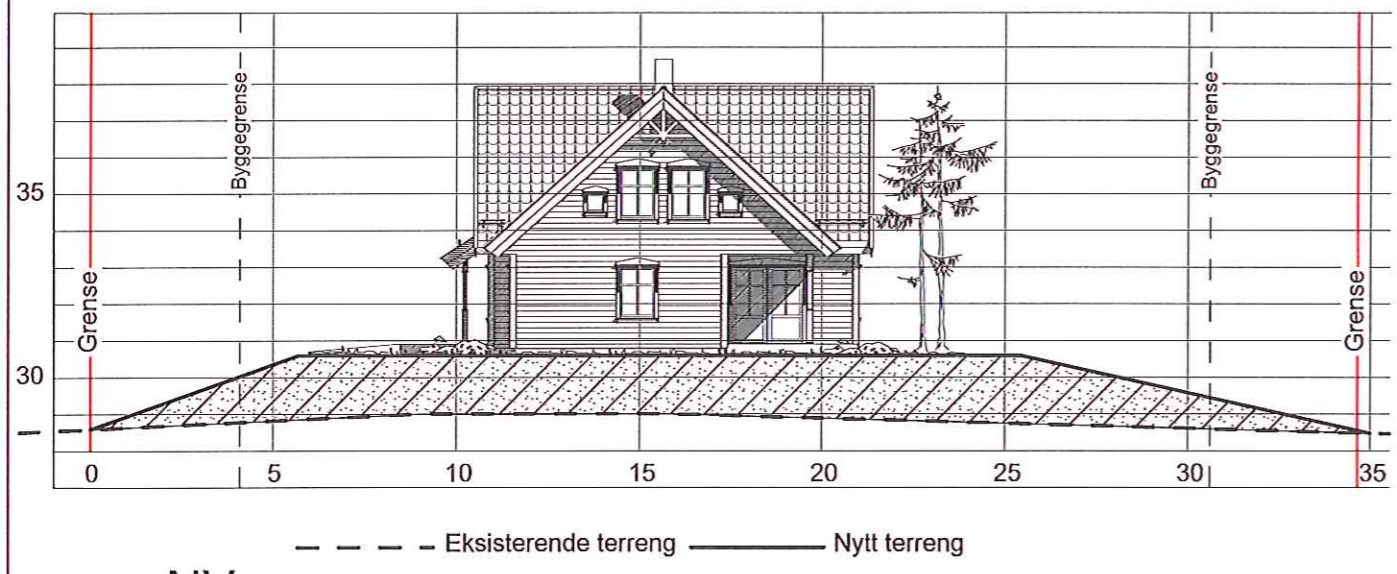


NV

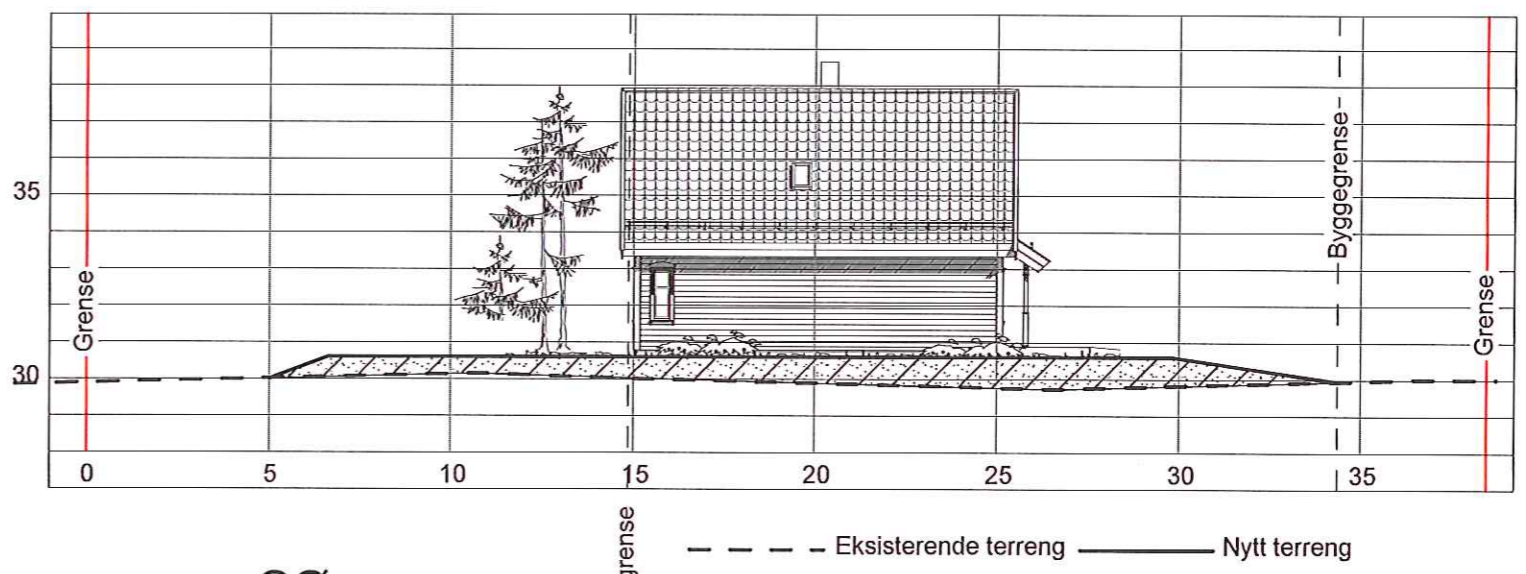

SØ

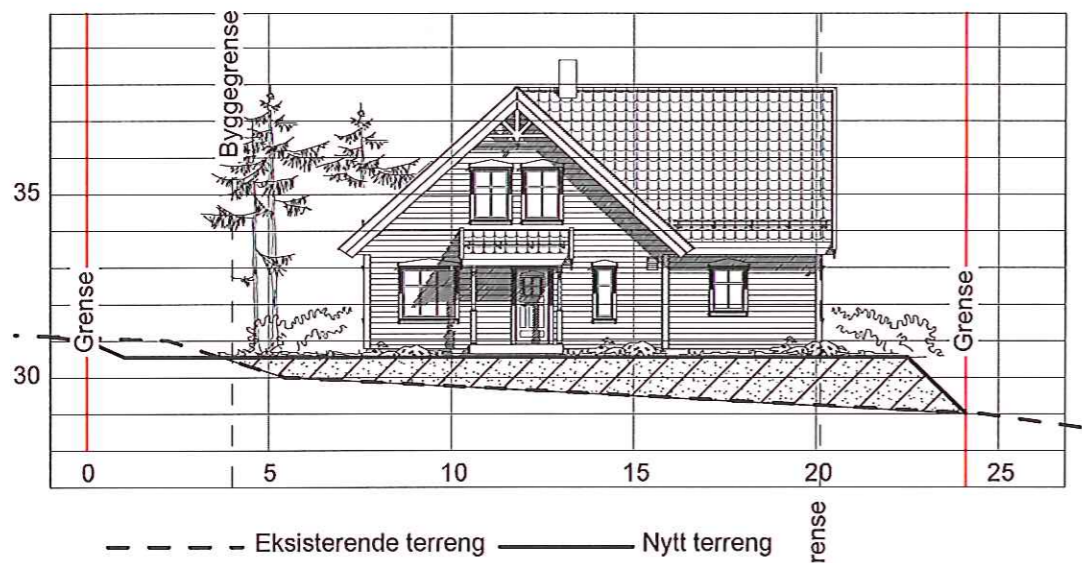

NØ

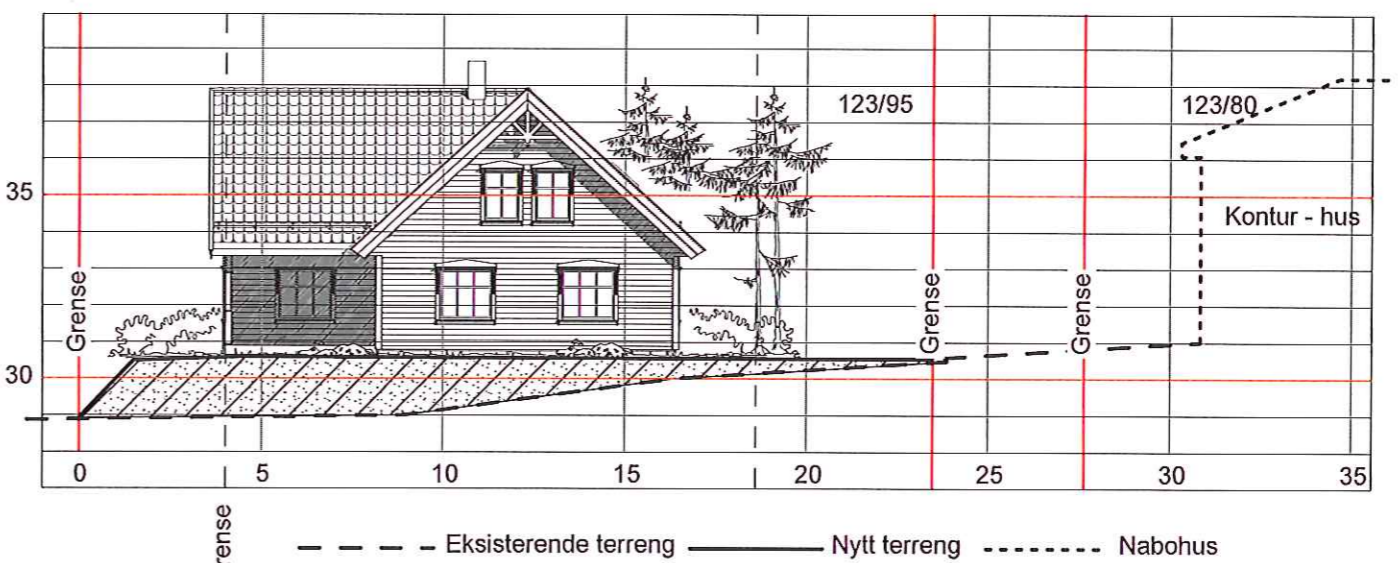

SV

PROSJEKT	Jan Åke Kolås, bolig Vegaardsheim "spesial"
	Risasjøen, 5955 Lindås
	Gnr: 123 Bnr: 95

TEGNINGSINNHOOLD	Terrangprofiler
------------------	-----------------

TEGN. NR	102
TEGNET DATO	291214

SIGN	ØS	KTR	MÅL
			1:200
PROSJEKTNR.		REV	A

Rev: Rev A. Tegnet inn nabohus på profil SV, 260315



Alver Design
5911 Alversund
Tlf 922 89 719