



PLAN

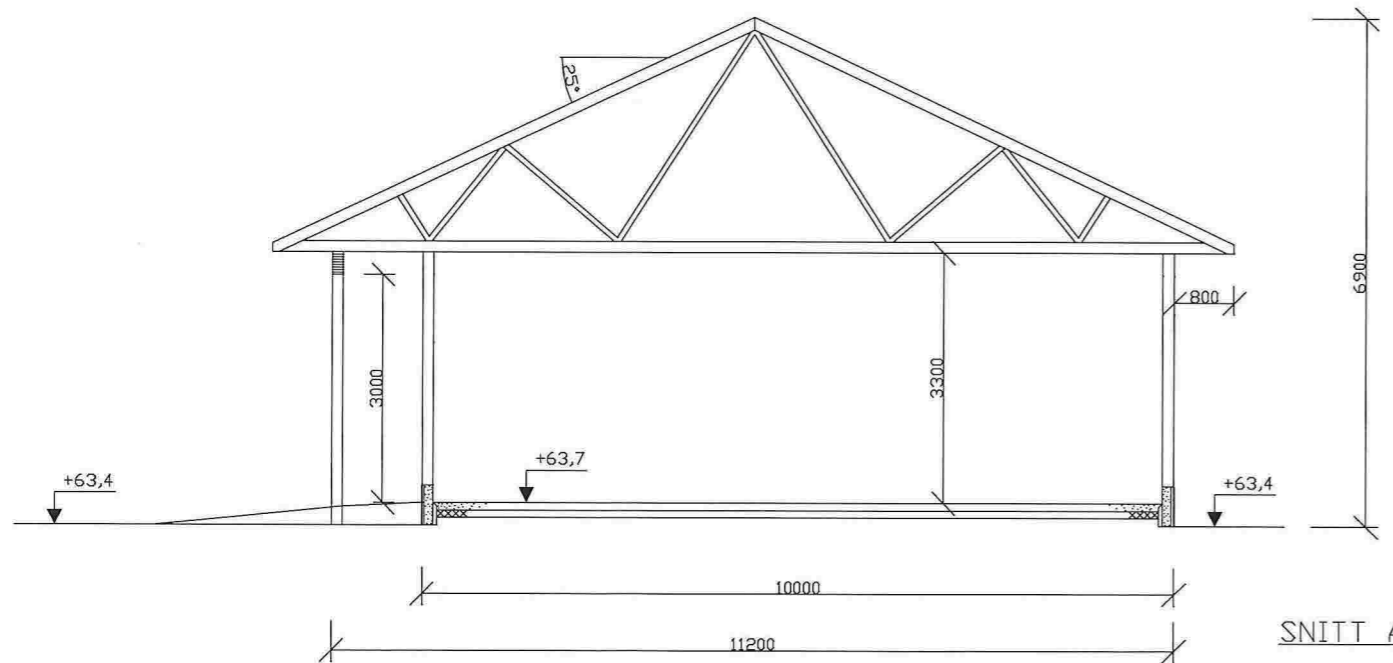

SNITT A-A

BRA: 191,1m²
BYA: 268,8m²

Tiltakshaver:			
Ida Marie Nordahl og Mathias Kutschker			
Tegning:			
PLAN OG SNITT DRIFTSBYGNING			
Dato: 09.10.2014	Konstr./Tegnet: E.T	Målestokk: 1:100	Tegn nr: 101
Rev: 20.01.2015	G.nr/B.nr: 39/2	Kommune: Lindås	
Kålås & Sønn byggevarehandel AS			
Sauvågen 83, 5915 Hjelmås			
Tlf 56353370, Faks 56353481			

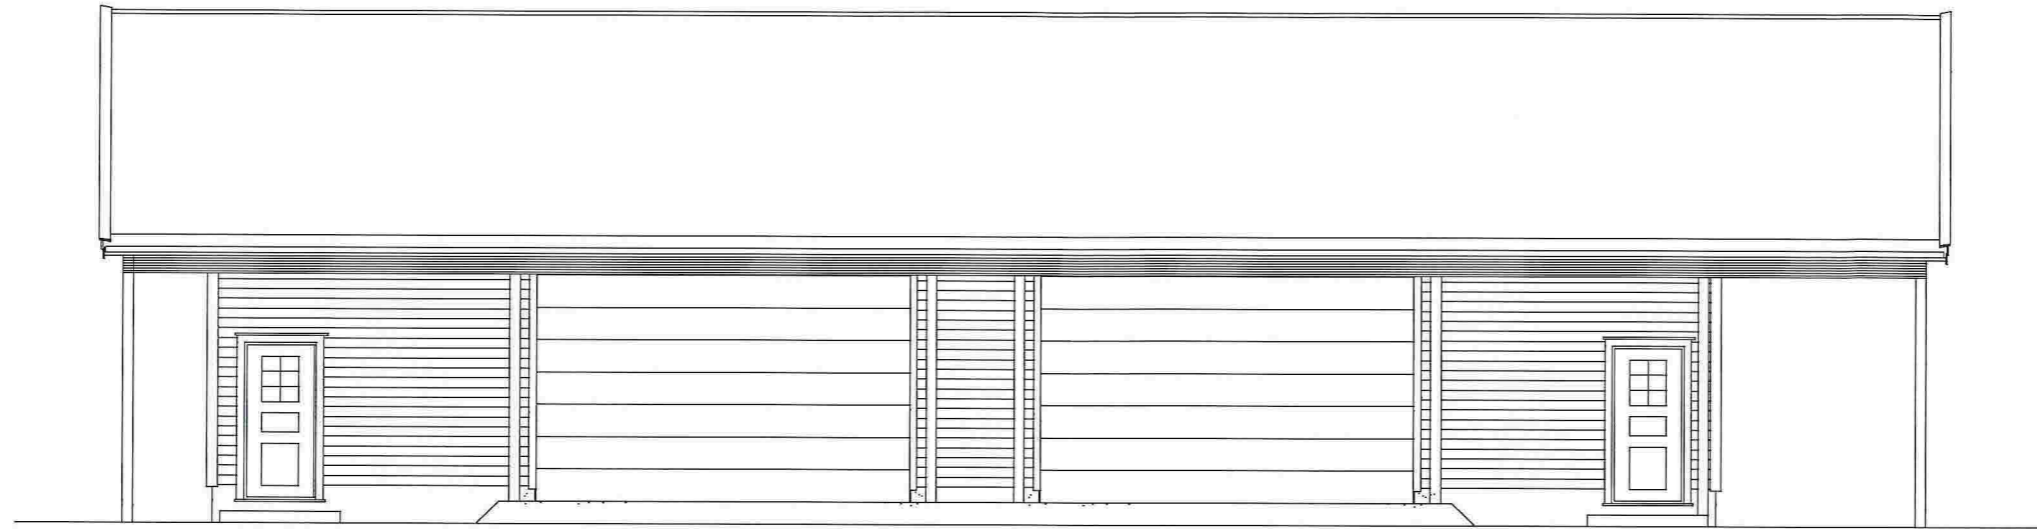


FASADE NORD-AUST




FASADE NORD-VEST

Tiltakshaver:			
Ida Marie Nordahl og Mathias Kutschker			
Tegning:			
FASADER NORD, DRIFTSBYGNING			
Dato:	Konstr./Tegnet:	Målestokk:	Tegn nr:
12.11.2014	E.T	1:100	102
Rev:	Gnr/B.nr:	Kommune:	
20.01.2015	39/2	Lindås	
K&L&S & Sønn byggevarehandel AS			
Sauvågen 83, 5915 Hjelmås			
Tlf 56353370, Faks 56353481			

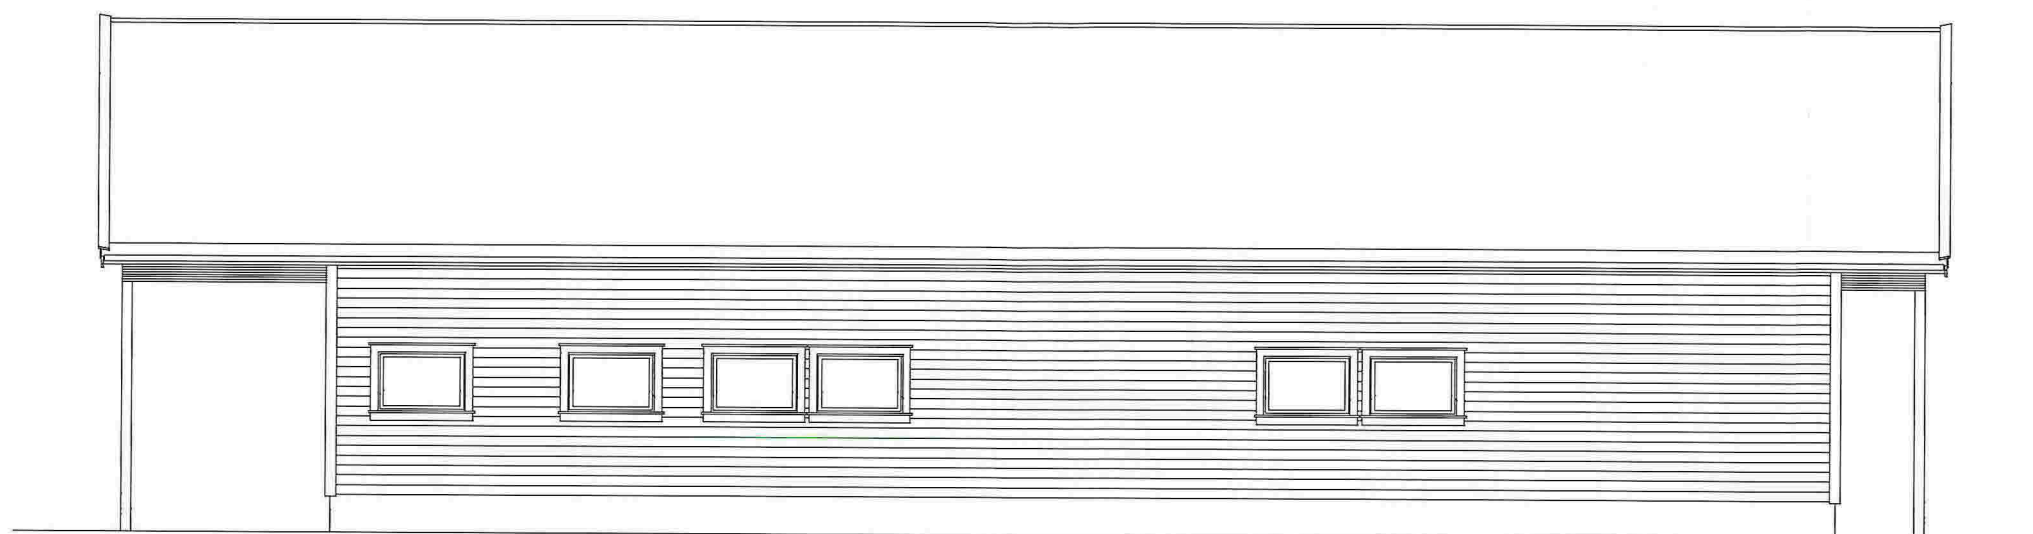

FASADE SØR-VEST

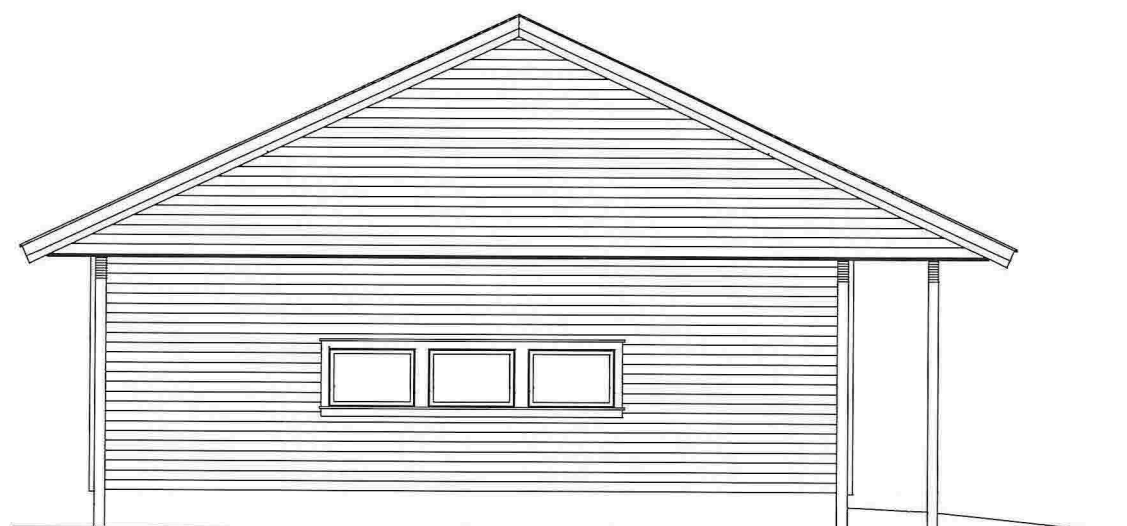

FASADE SØR-AUST

Tiltakshaver:			
Ida Marie Nordahl og Mathias Kutschker			
Tegning:			
FASADER SØR, DRIFTSBYGNING			
Dato:	12.11.2014	Konstr./Tegner:	E.T
Målestokk:	1:100	Tegn nr:	103
Rev:	20.01.2015	G.nr./B.nr:	39/2
Kommune:	Lindås		
K&L&S & Sønn byggevarehandel AS			
Sauvågen 83, 5915 Hjelmås			
Tlf 56353370, Faks 56353481			