


Gnr. : 8715/83
Ark.nr.: 775-33
Sak : 582/84
EB:RH



STATENS VEGVESEN

HORDALAND VEGKONTOR

Spelhaugen 12 - Telefon (05) 17 30 00 - Postboks 3645 - 5033 Fyllingsdalen

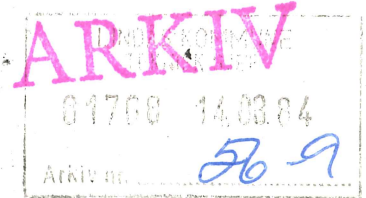

Karl Nesfossen
5156 VÅGSEIDET

Saksbehandler
Tor Høyland

Dato 7.8. 1984

SØKNAD OM UTVIDA BRUK AV AVKJØRSLE FRÅ ...RIKS-...VEG 57
.....KNARVIK-VÅGSEIDET.....VED.....HUNDVIN.....
PÅ GNR.....56.....BNR.....9.....I.....LINDÅS.....KOMMUNE.
SØKER:.....KARL NESFOSSEN.....

Vi viser til Dykkar søknad ~~xxxx~~ 3.11.83

Det kan påreknast løyve til utvida bruk dersom avkjørsla kan utformast etter dei tekniske krava som i dag gjeld for avkjørsle til offentlig veg.

Frisiktsfeltet skal minimum vera 5×140 meter, der 5 meter er målt frå vegkant og inn i avkjørsla, og 140 meter målt langs ~~xxxxxx~~/riks-~~xxxxxx~~

Svingradius skal minimum vera 5 meter.

Stigningstilhøva må tilfredsstillast.

./. Sjå vedlagte prinsippskisse.

Dette forhåndstilsagnet gjeld i 2 - to - år frå dags dato.

VIXXA

For rettleiing og godkjenning av arbeidet kan De ta kontakt med
.....Gjervik.....vegmeisterkontor, tlf....350431.....

Når arbeidet er utført og godkjent vil avkjørsleløyve bli gjeve.

Vi gjer merksam på at dette vedtaket kan påklagast til høgare
vegstyresmakt, som i dette høve er Samferdselsstyret.
Klagen må De i tilfella senda oss innan 3 - tre - veker frå De
har fått denne meldinga.

De bør i klagen gjera greie for grunnlaget for klagen.



Vedlikehaldsavdelinga
Med helsing

Eirik Vedeler Lie
Vedlikehaldssjef


Kopi til:Lindås.....kommune. Tekn. etat, 5100 ISDALSTØ

" " :Vegm.....Haugland, 5100 ISDALSTØ

LINDAS KOMMUNE
TEKNIK OG
01700 140304
Arkiv nr. 569

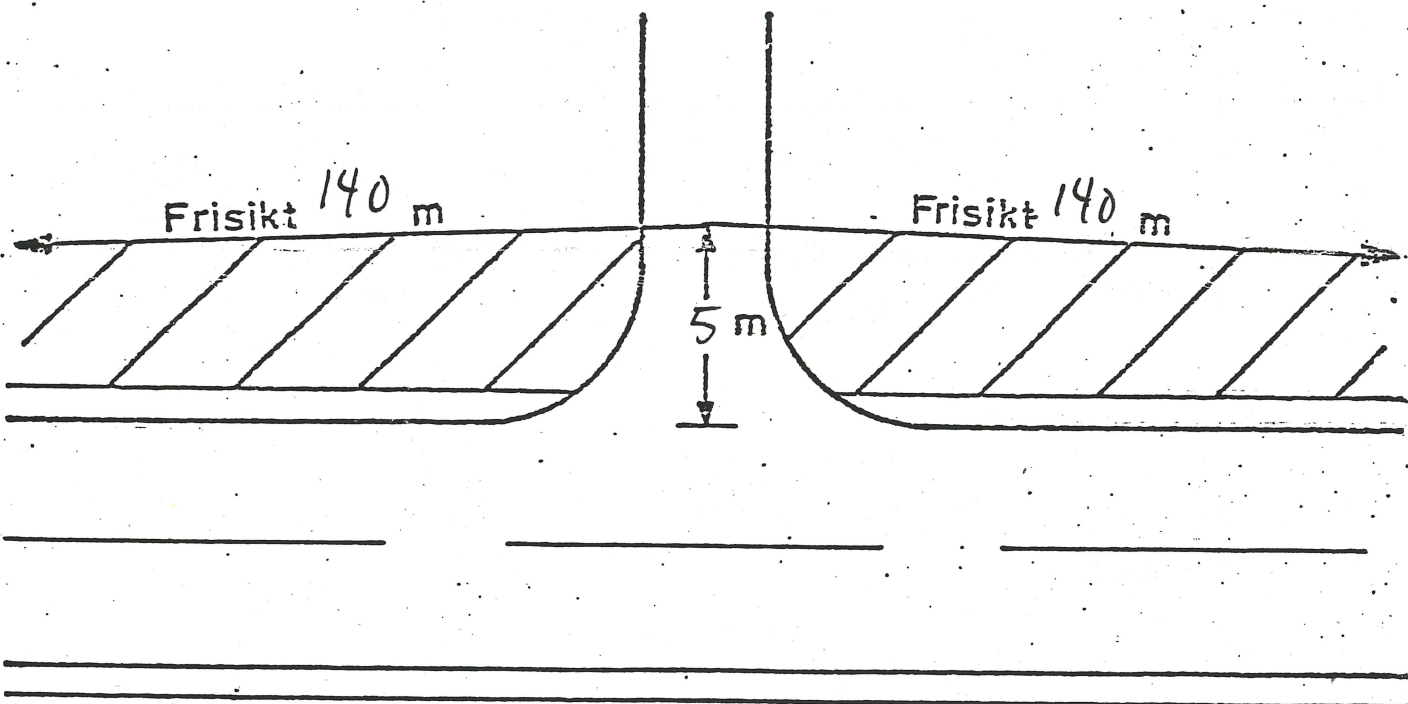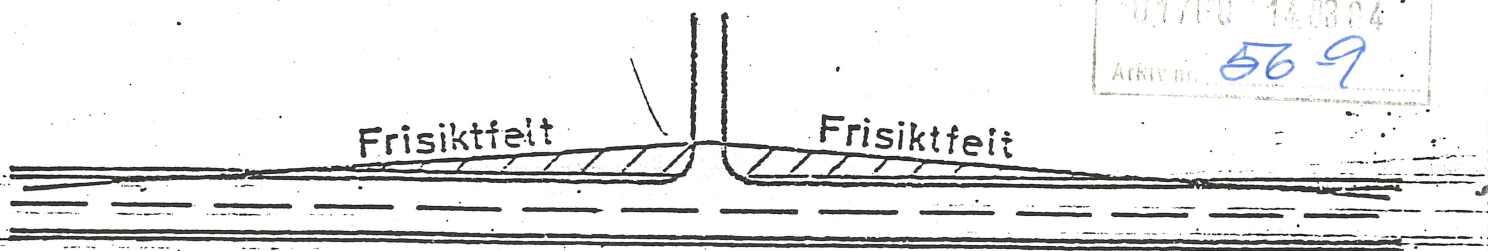

Prinsippskisse
Sökjar: Karl Neofossen
Sak nr. 582/84

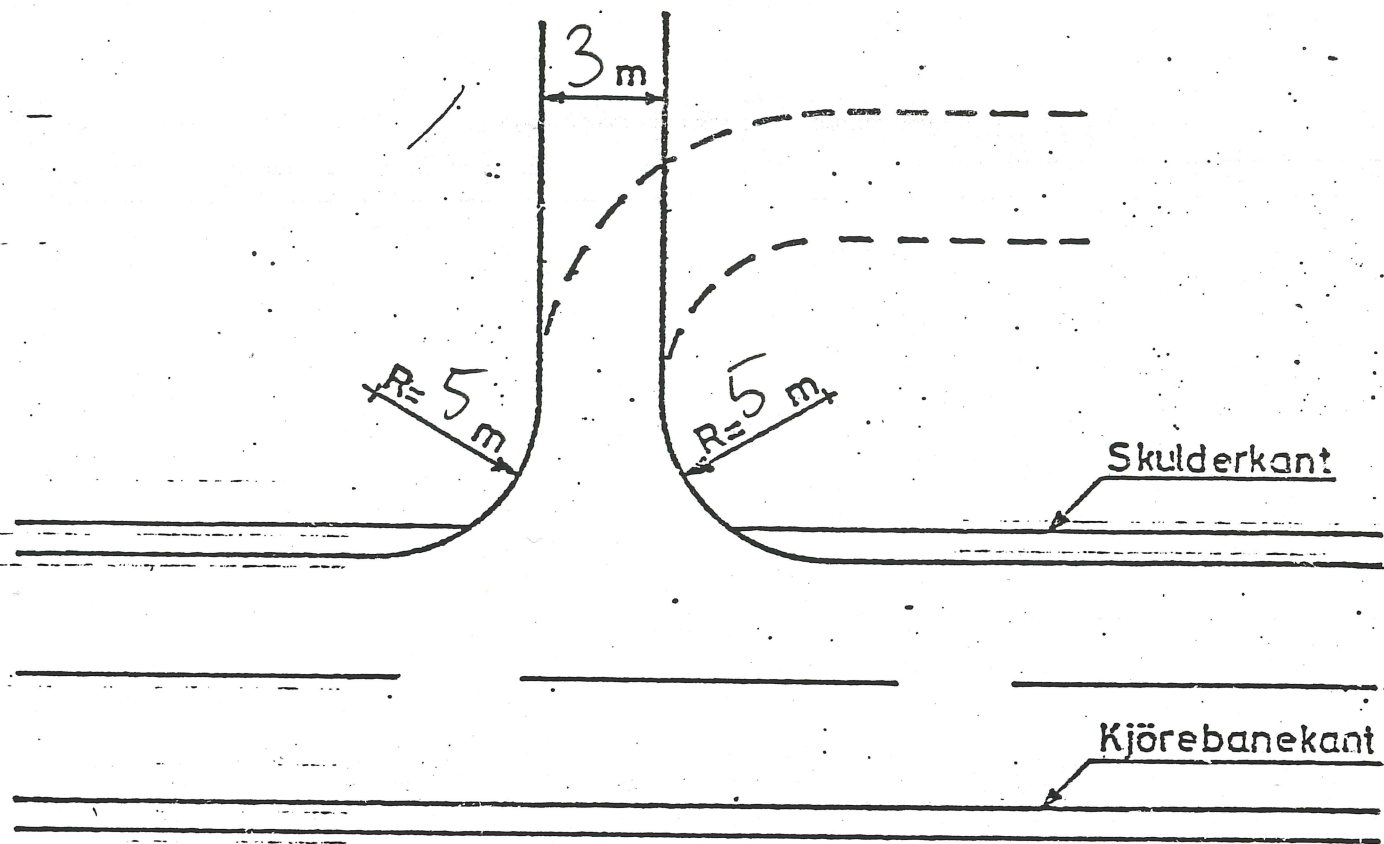

Lengdeprofil av avkjörsla.

