

Viktig informasjon til den som støper:

HØYDE PÅ RINGMUR:

Murens høyde måles fra ferdig gulv ved portåpning og fremgår av din garasje tegning og tilhørende ringmurstegning. Garasjer bestilt med dør (i tillegg til port), forutsetter at ringmur har samme høyde i døråpning - som ve port. Det anbefales et slopt gulv i vater (enklere arbeid m/ringmur). Murhøyder oppgitt i tegning forutsetter rett gulv UTEN fall.

RINGMUR - KVALITET OG BREDDDE:



RINGMUR SKAL UTFØRES I KOMPAKT MATERIALE SOM LECA, BETONG ELLER TILSVARENDE. Dette er viktig da del i murens ytterkant må være tilstrekkelig feste og forankring av garasjens bunnsvil m/plugg eller bolt. Ulike forskalingsystemer i isopor, kompositt etc. der lu kjernen fylles med betong - KAN IKKE BENVYTTES TIL RINGMUR.

ANBEFALT LØSNING FOR RINGMUR:

LECA-kompakt blokk - bredde 15 cm for bakvegg og sidevegger gir muren tilstrekkelig stabilitet. Frontmur v/ port skal ha bredde 10 cm og bør støpes i betong. BETONG-støp/armert - kan støpes i 10 cm bredde

Bredden på ringmurens fronter mot portåpning, skal være 10 cm. På baksiden av front v/ port - må det være minst 10 cm fri plass for monterng av portskinner. Murbredde på "fremskull front" skal alltid være 10 cm.

Garasjer med ekstra porthøyde, eller garasjer tilpasset terreng - kan være tegnet med høyere ringmur. Sjekk alltid hvilke krav dette gir til dimensjonering og armering av muren for tilstrekkelig styrke og stabilitet.

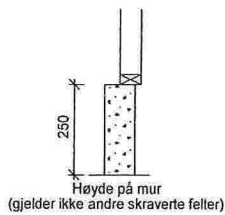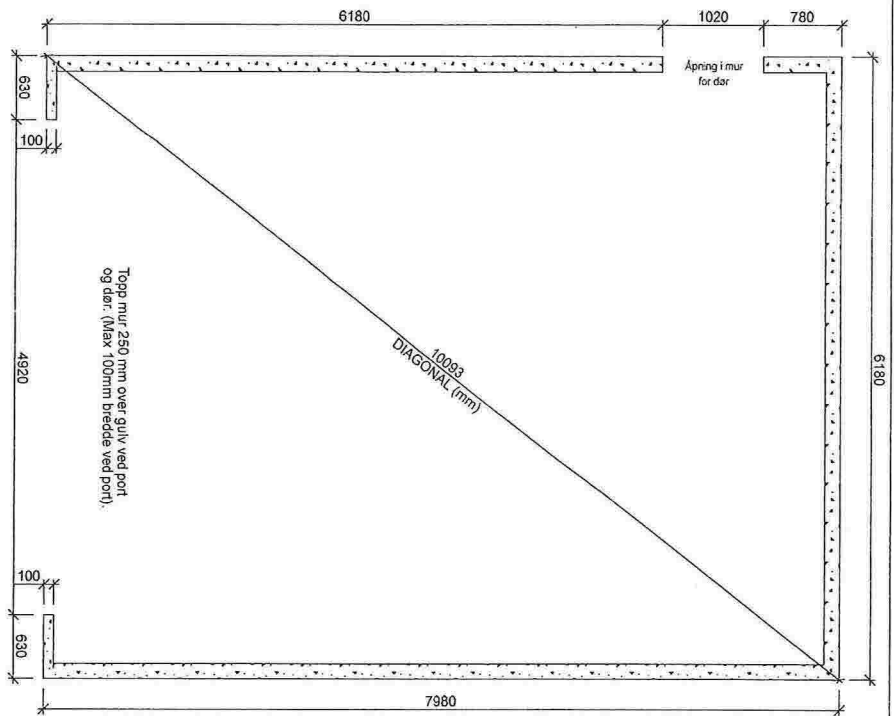

		Tilakshaver: Thomas Nordahl		
		Kundnr: 759590	Konstr/tegn: MEB	
BYA= 49,6	BRA= 46,8	Ordrenr/budsnr: 85574	Teknr/vel: 36°	Dato: 30.03.15
Gnr:	Bnr:	Målestokk: 1:50	Model: Hushovd	Tegningsnr: el-81513
Tegningen er IglandGarasjen AS's eiendom. Kan bare brukes til byggemelding ved kjøp av garasje fra IglandGarasjen AS og må ikke overdras til andre. Eventuelle erstatningskrav kan ellers fremføres.				Tlf: +37 25 70 70 E-post: post@garasjer.no

Handwritten signature or initials in blue ink.