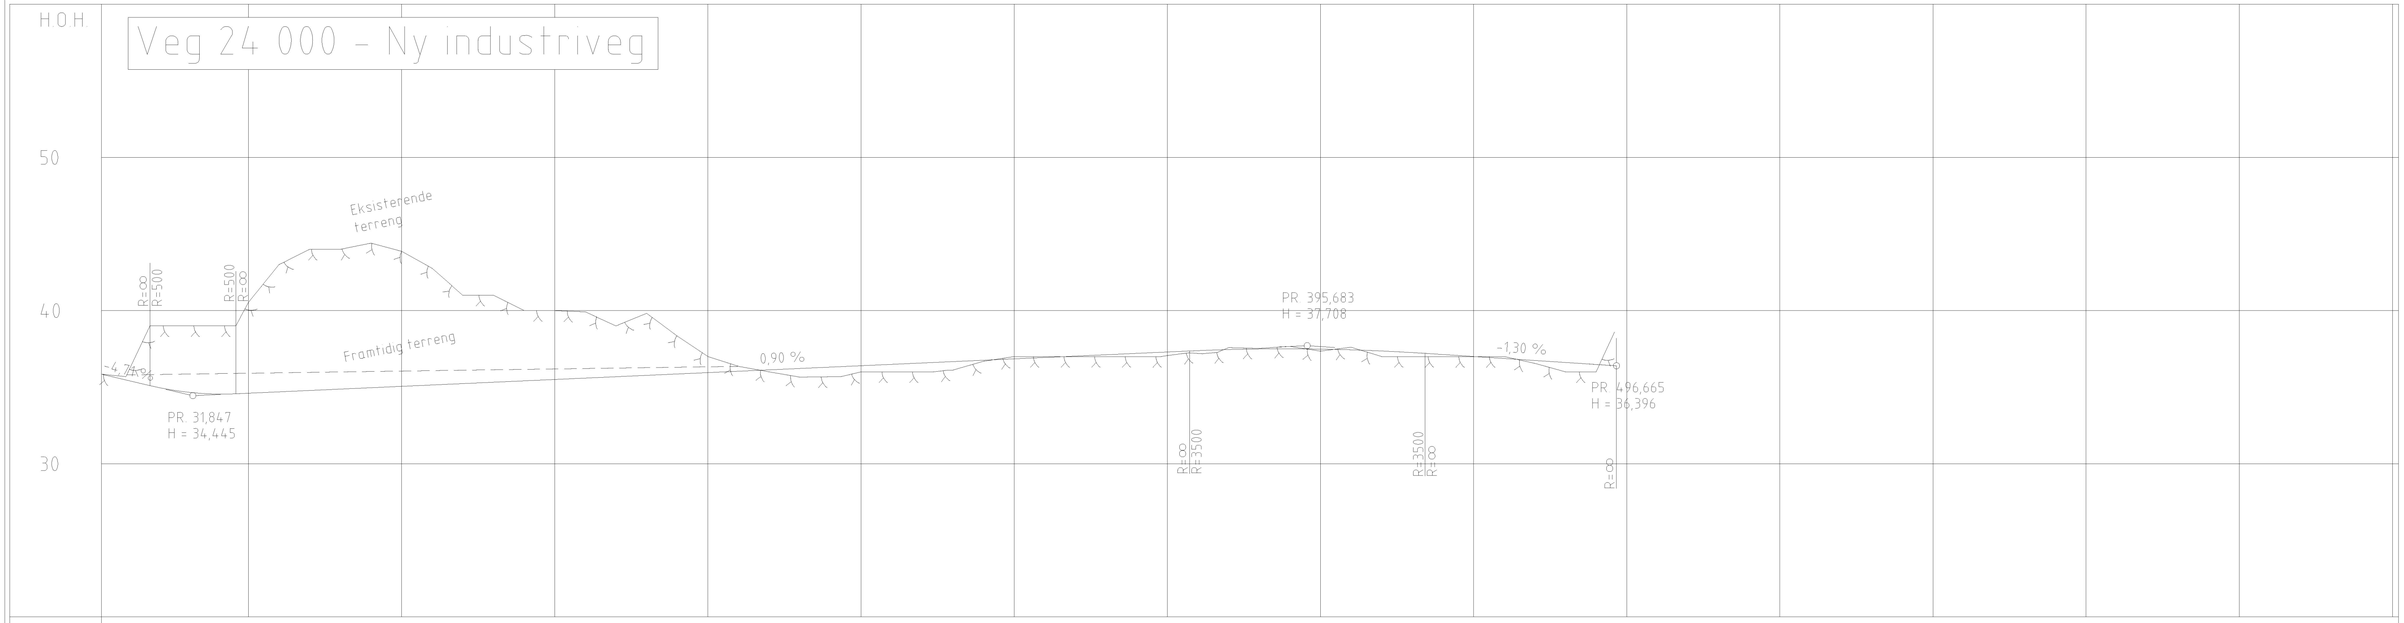

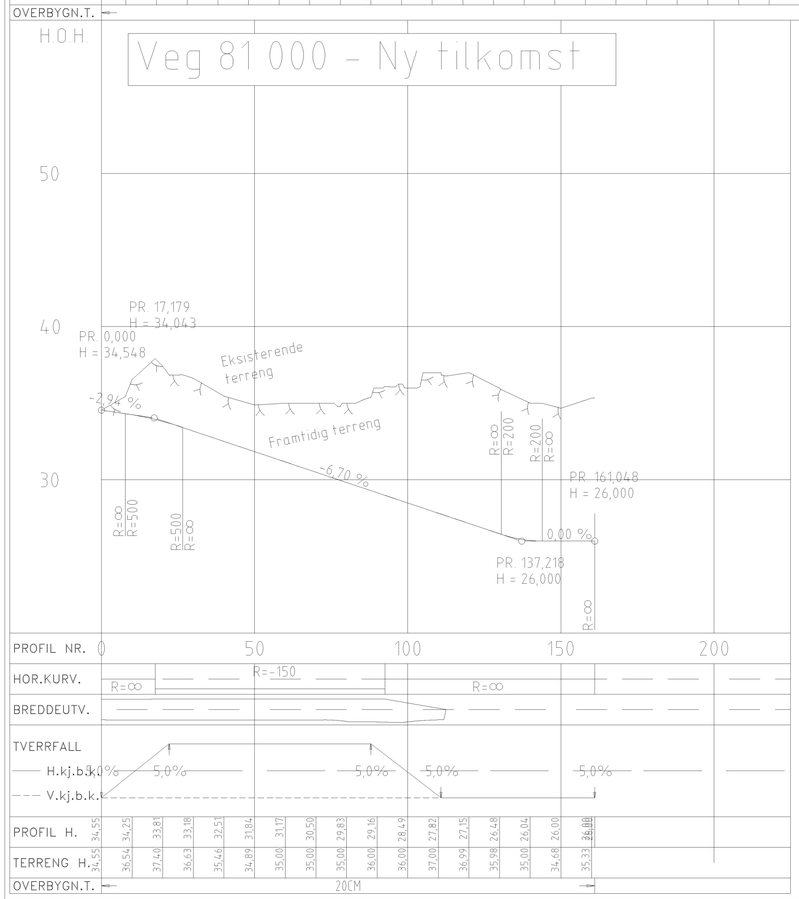

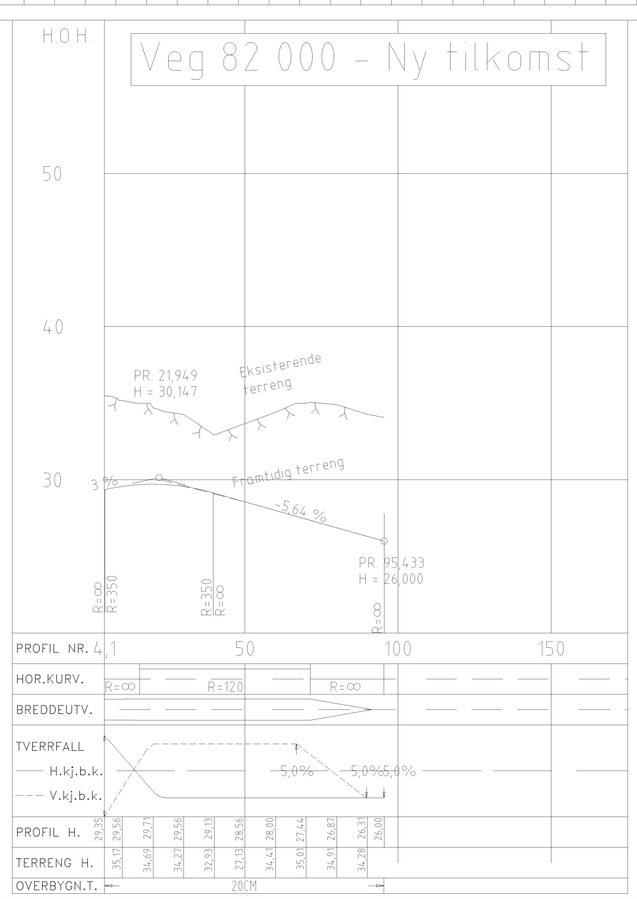

0 20 40 60 80 100
1:1000

Revisjon	Revisjonen gjelder	Utarb.	Kontr.	Godkjent	Rev. dato

Saksnr.

Multiconsult
www.multiconsult.no

Tegningsdato	26.03.2015
Bestiller	Statoil Petroleum AS
Produsert for	
Produsert av	Multiconsult AS

Austrheim og Lindås kommune
JoSEPP
Johan Sverdrup - oljerøyrtrase

Lengdeprofil, sekundærveger
Veg 23 000, 81 000 og 82 000

Detaljplan

Utarbeidet av	Kontrollert av	Godkjent av	Konsulentarkiv
ØW	JHV		

PROF-nummer	
Arkivnummer	
Byggverksnummer	
Målestokk A1	1:1000 / 200
Tegningsnummer / revisjonsbokstav	D002