




Fv. 57

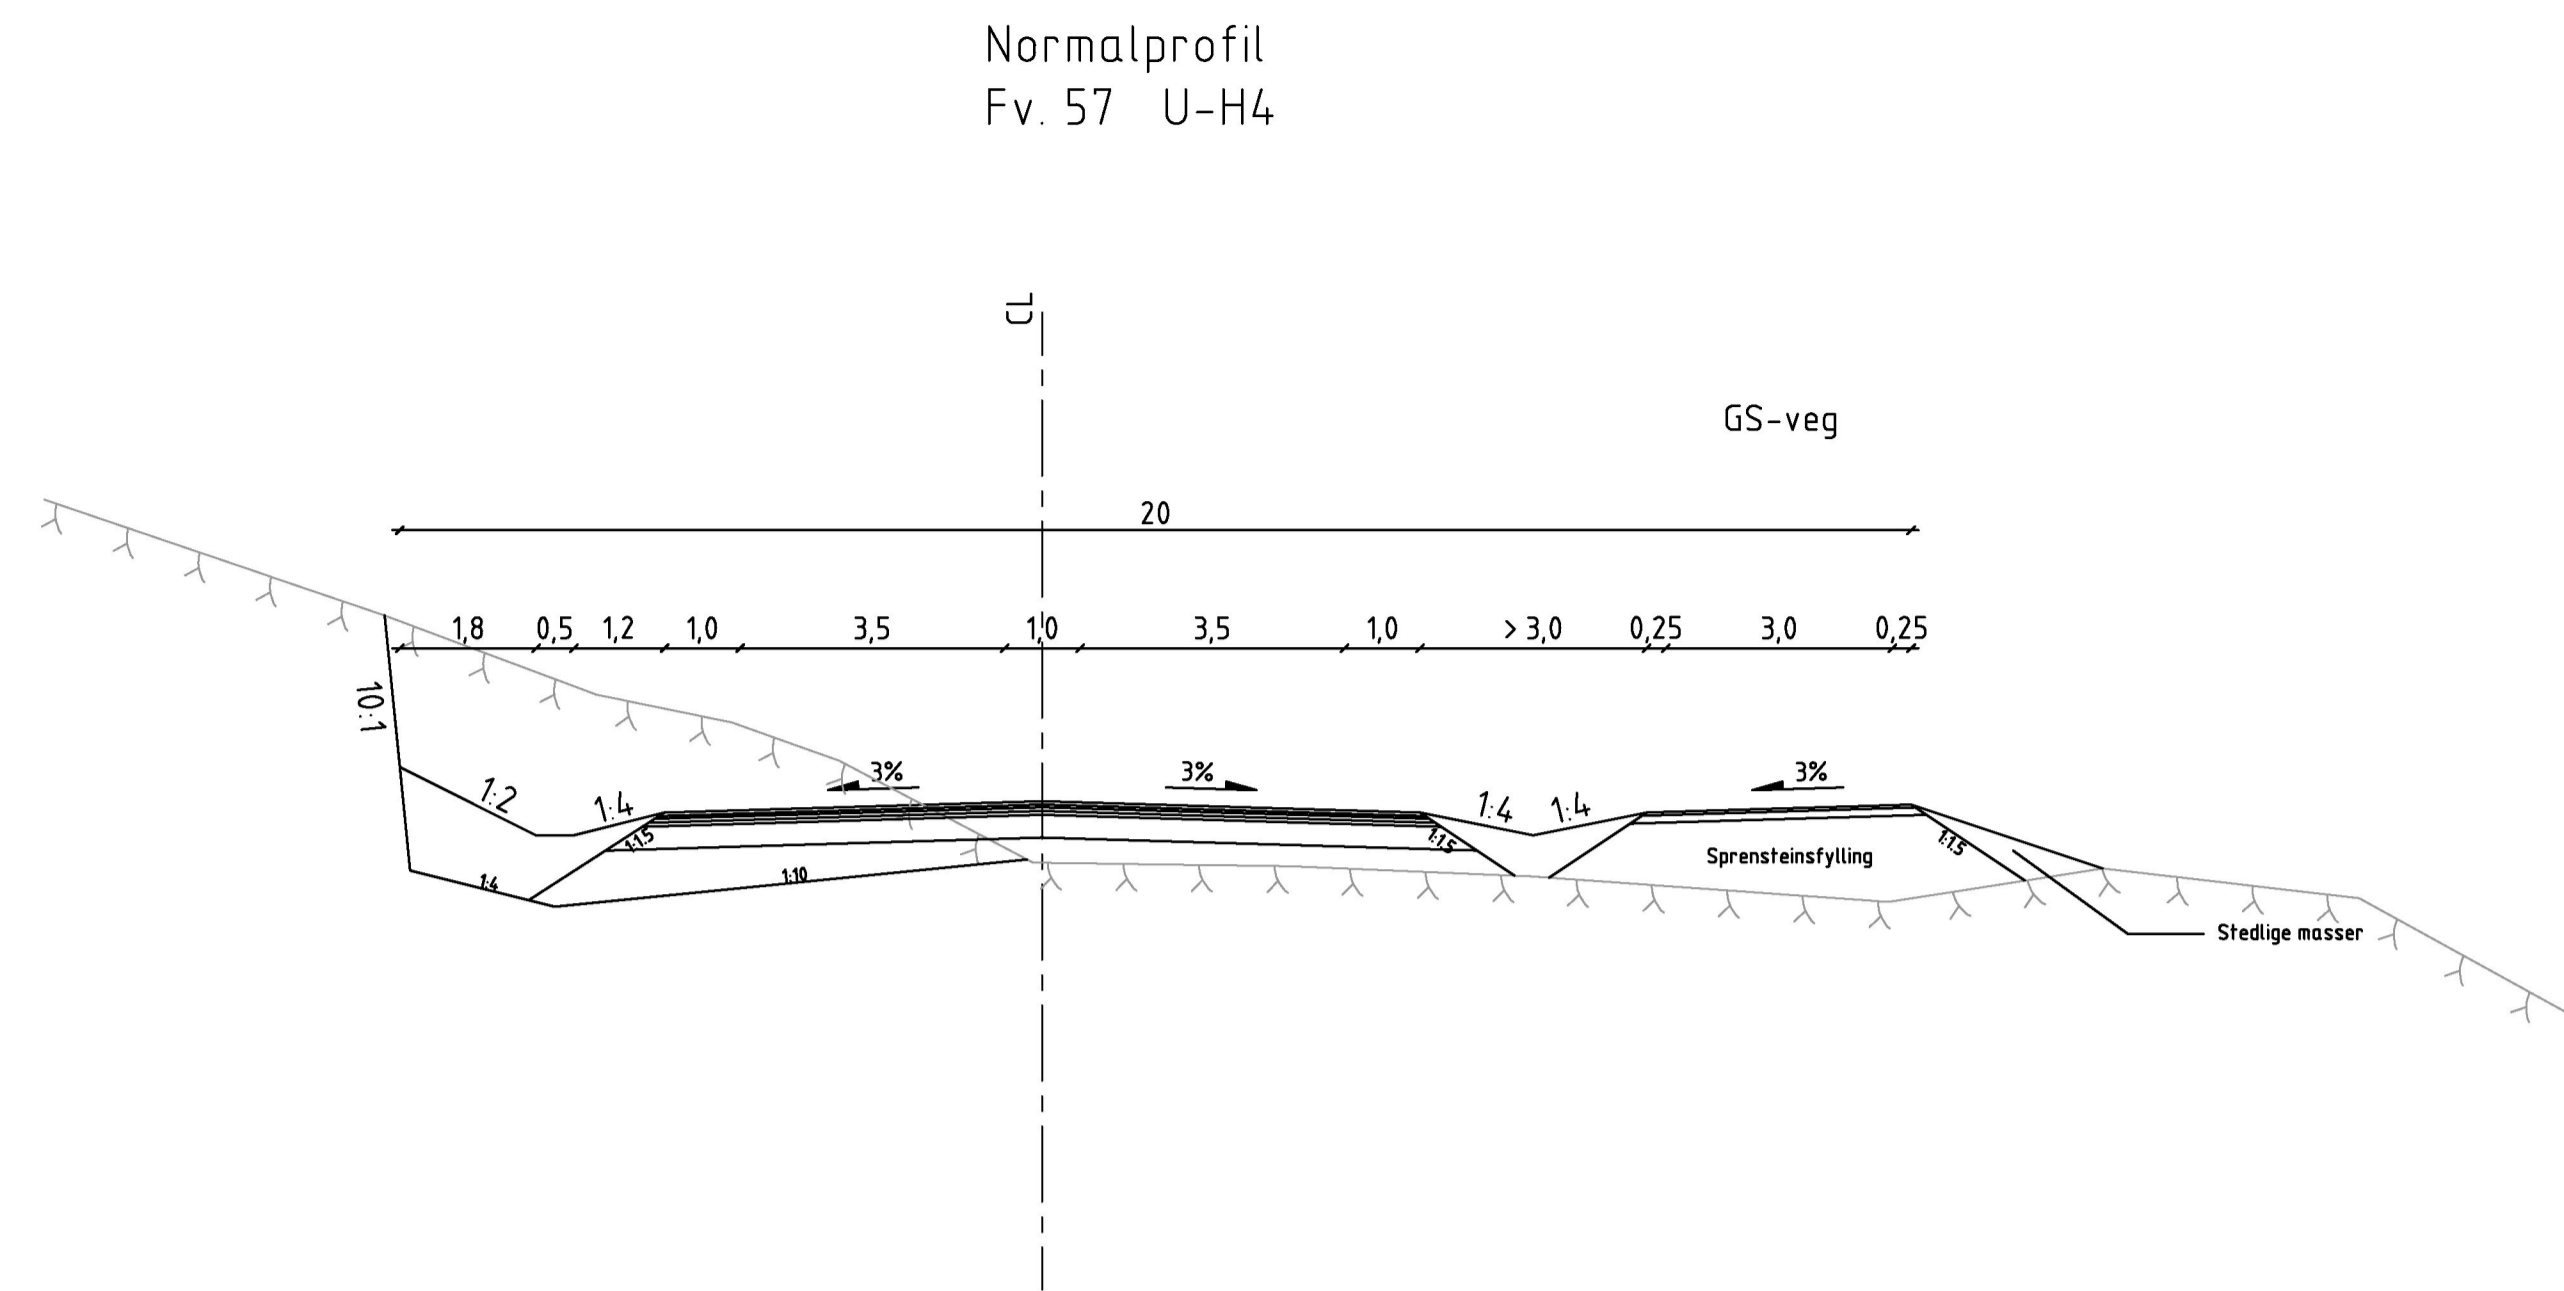

Keilevegen

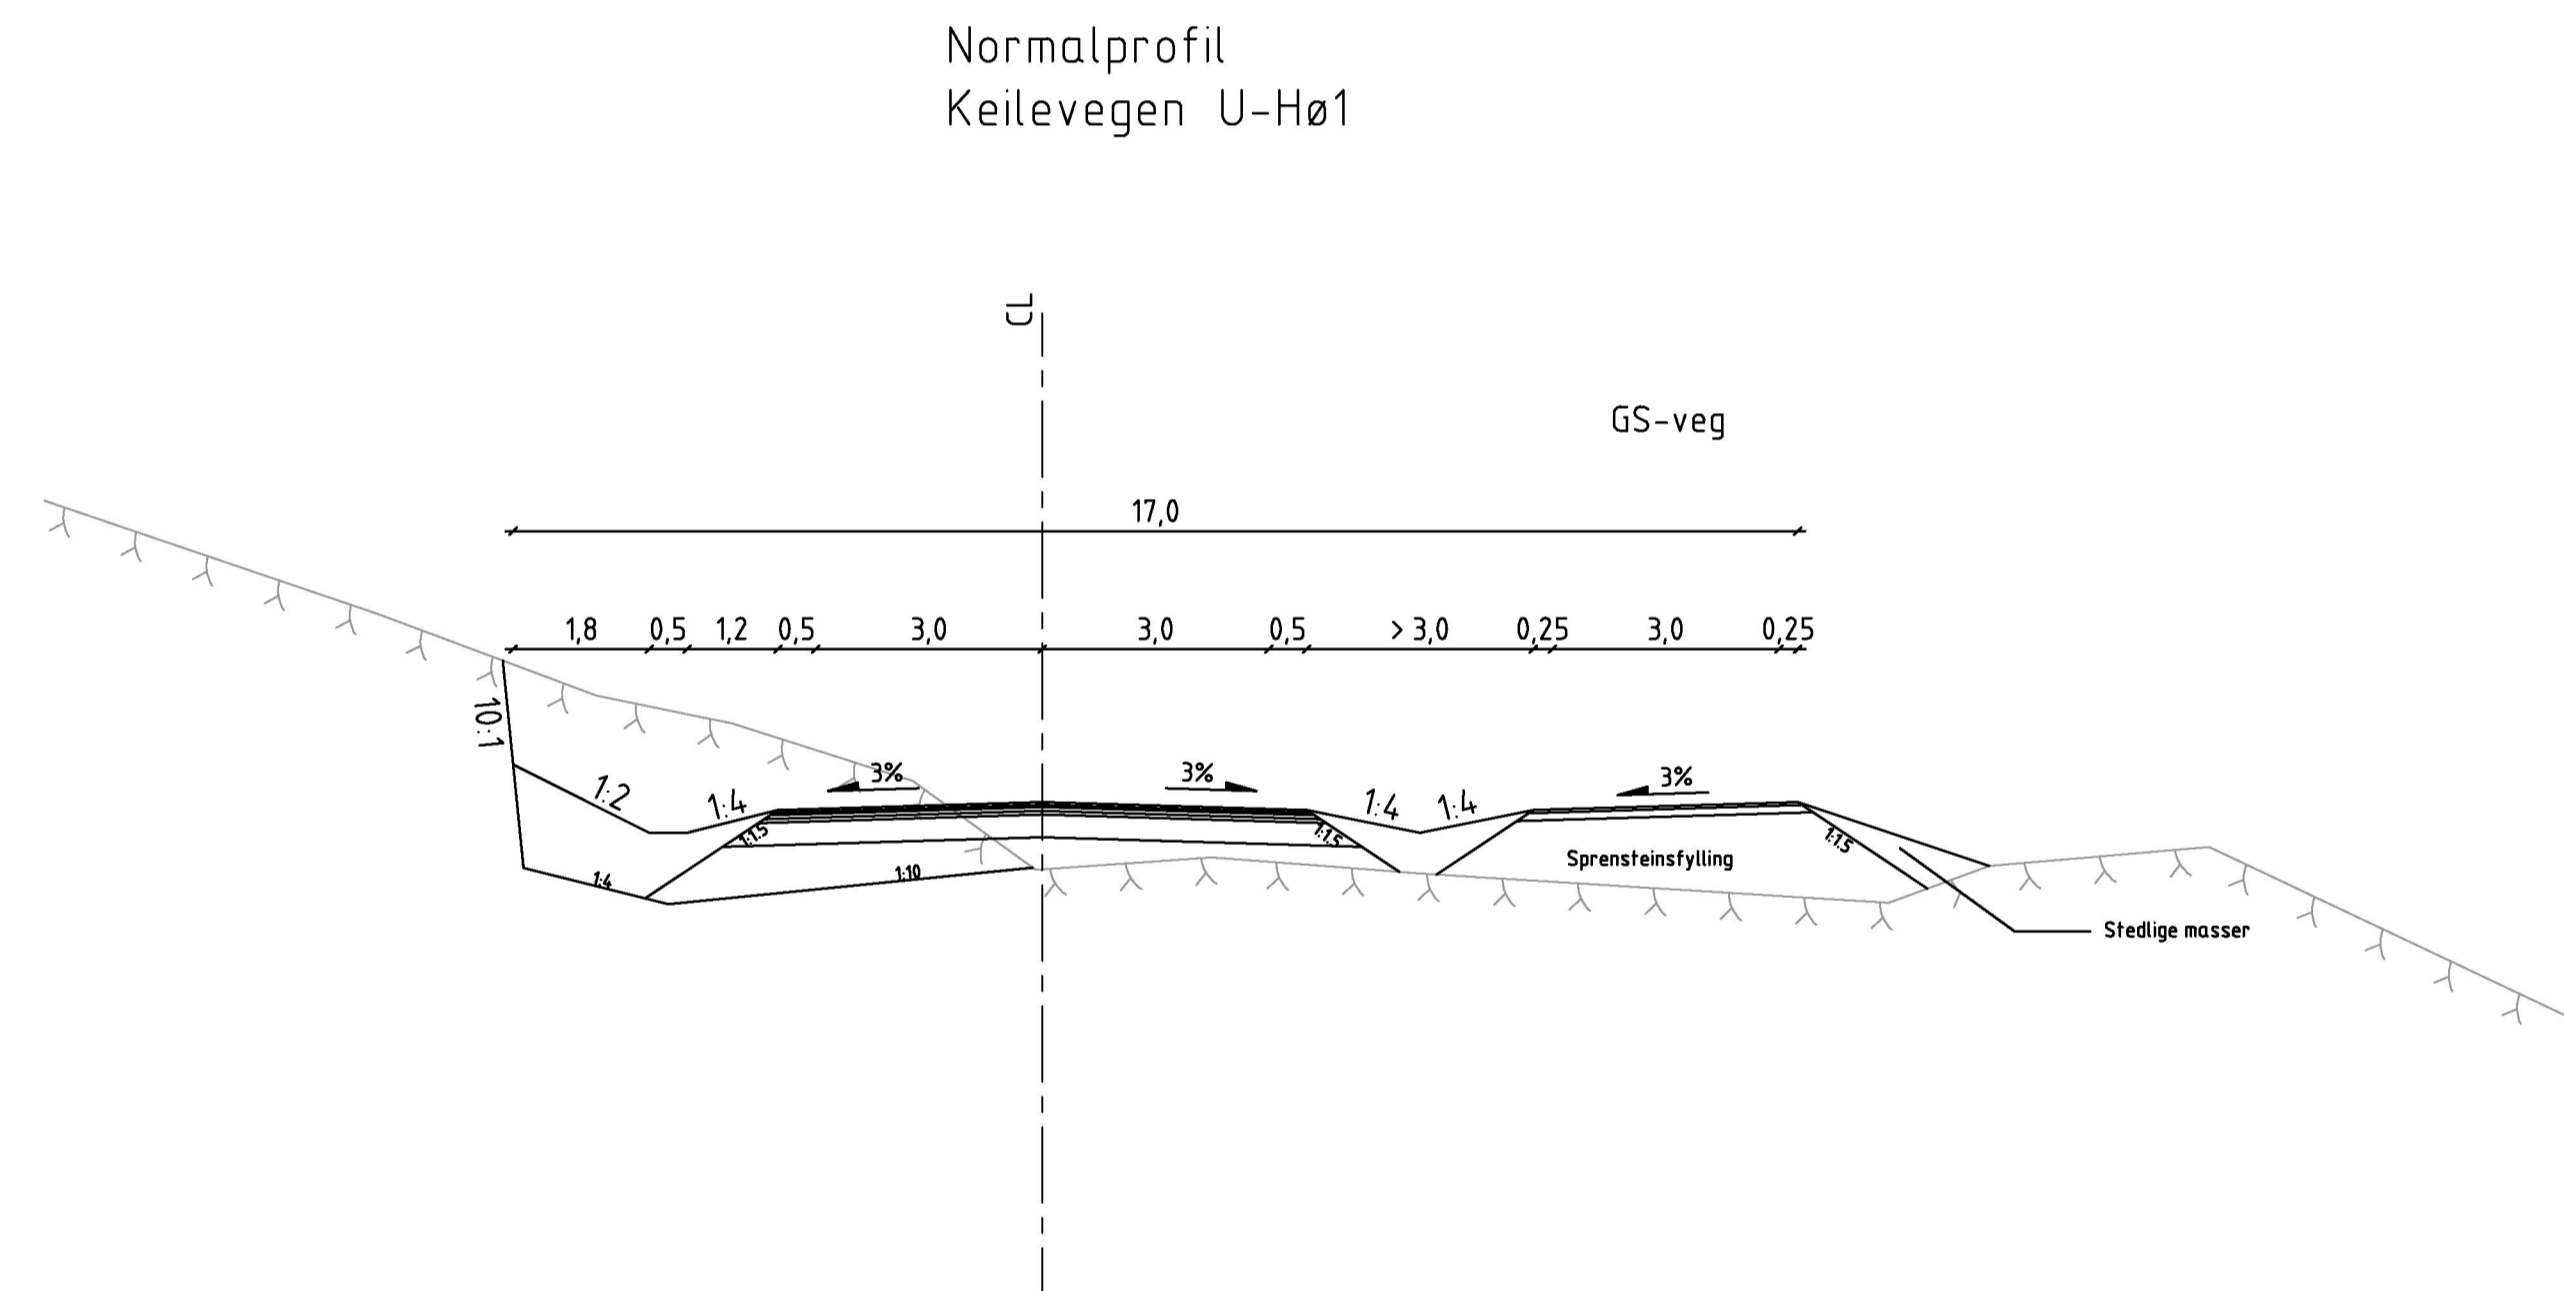

Fv. 565

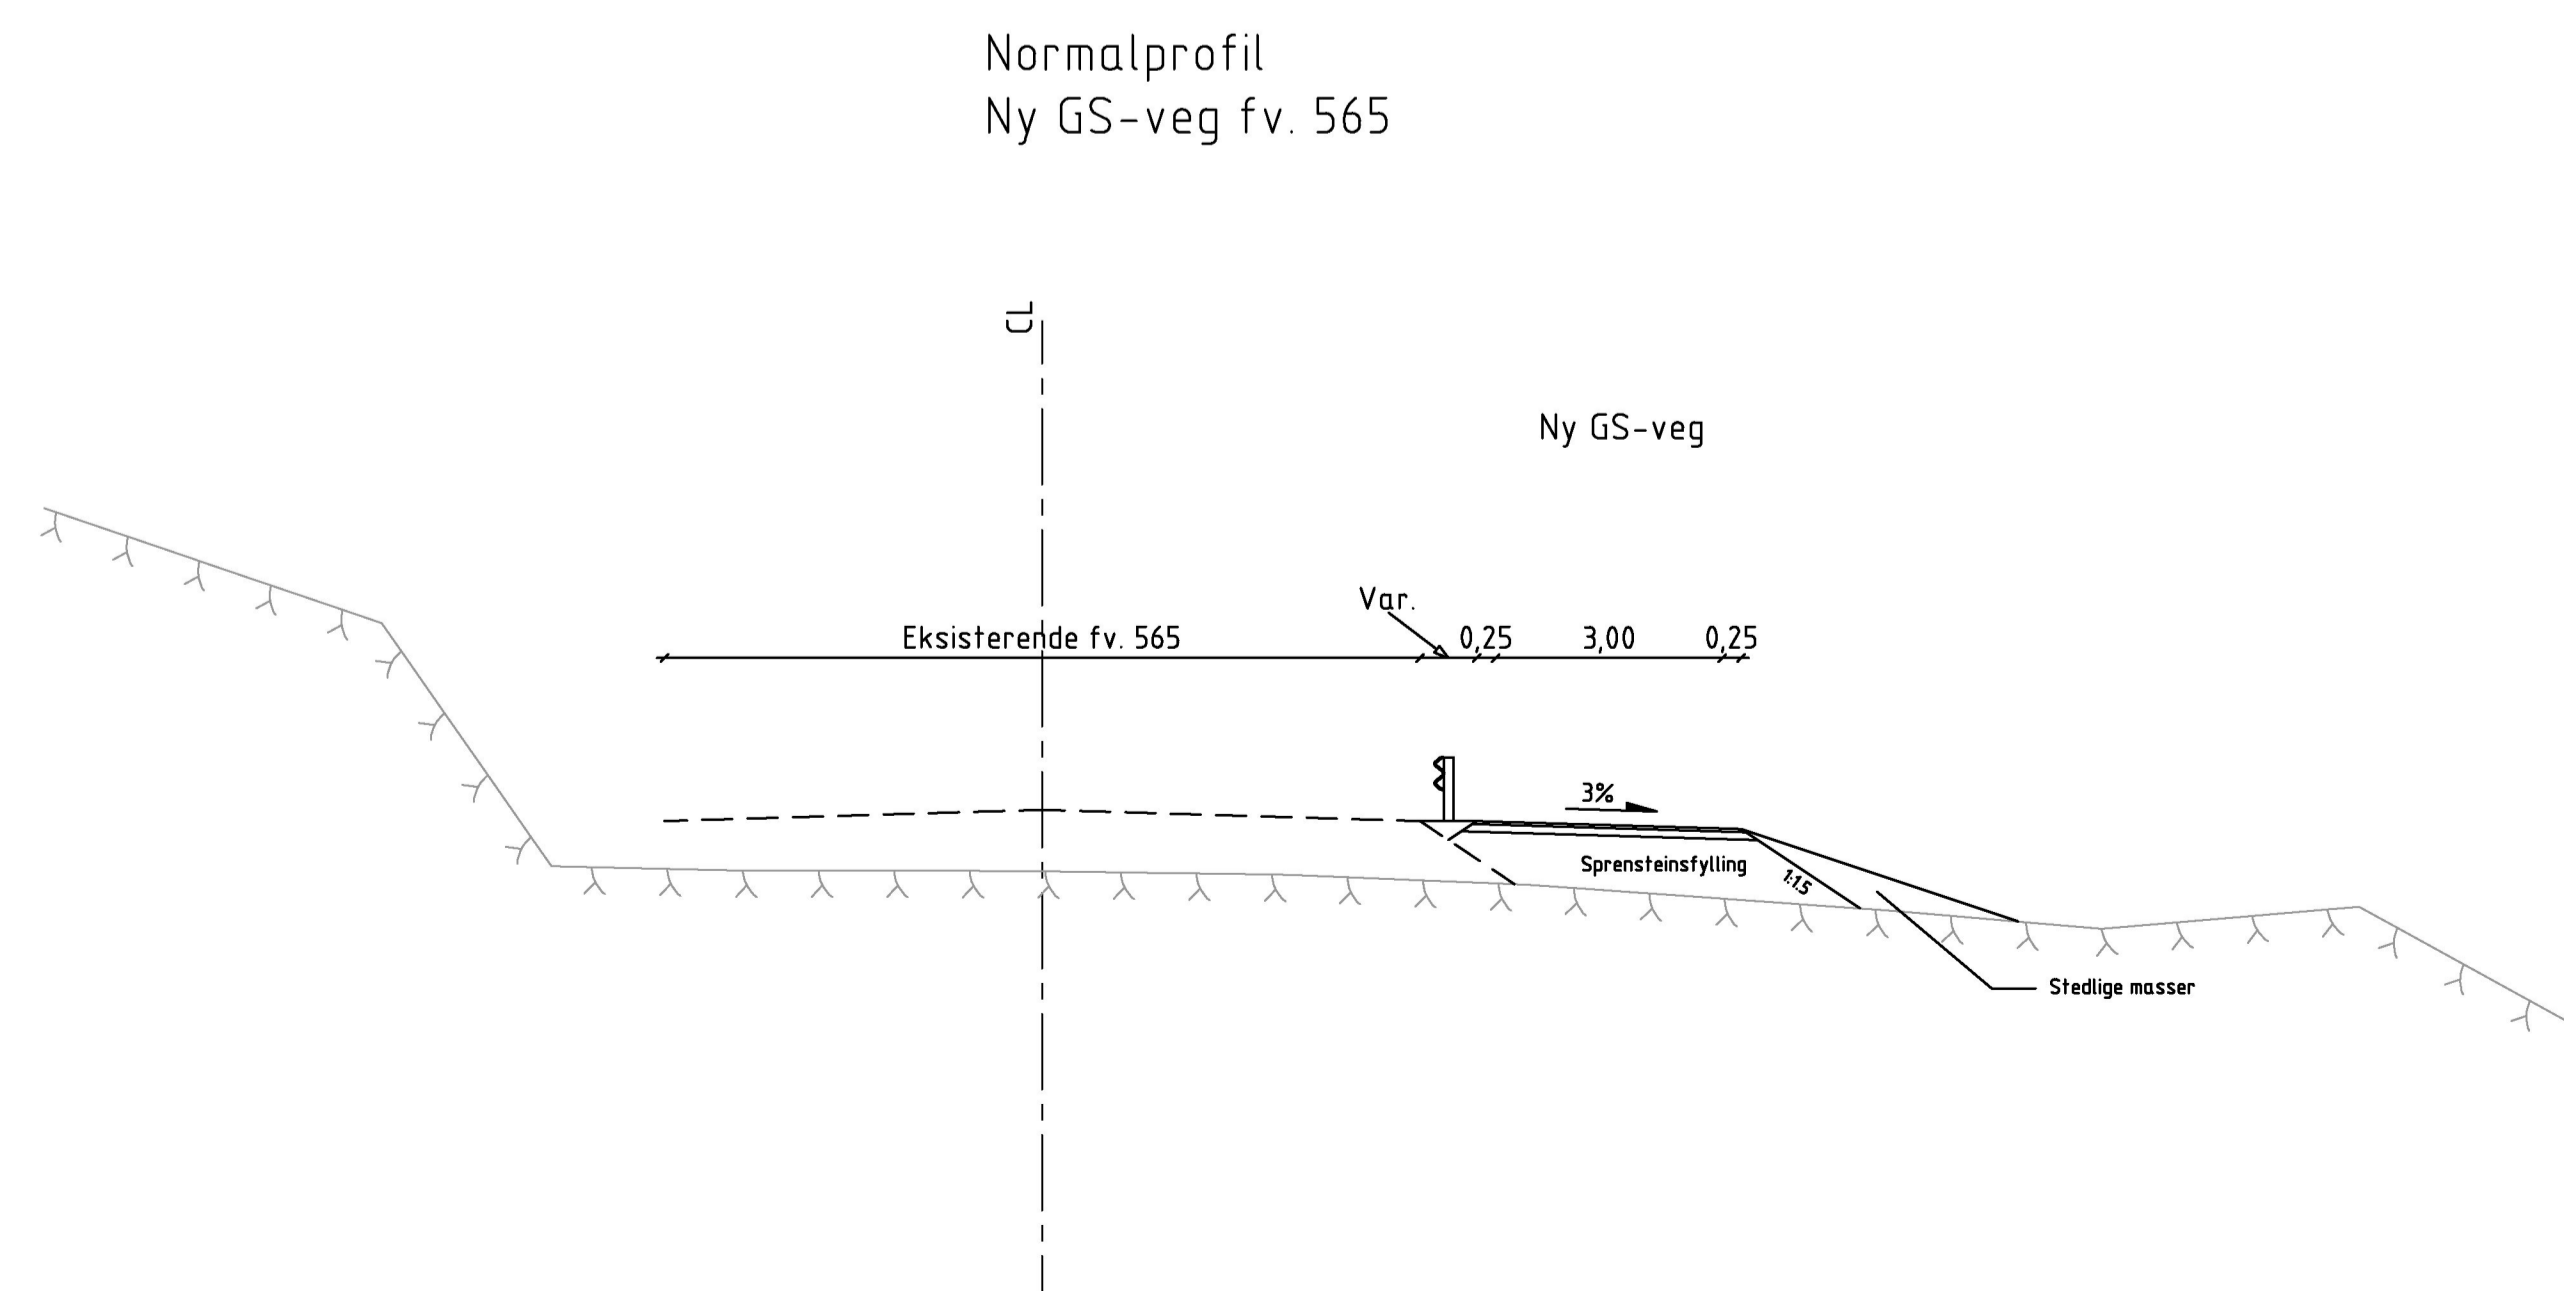

Oppbygging av ny overbygning:
Utføres med fortanning og utvidelse mot eksisterende veg i lengde- og tverretning.

Keilevegen baseres på utbedringsstandard U-H01 (60 km/t). Skulderbredde utvidet med 0.25m.

0 2 4 6 8 10 1:10					
Revisjon	Revisjonen gjelder	Utkarb.	Kontr.	Godkjent	Rev. dato
Sektor:				Tegningsdato: 26.03.2015	
Bestiller: JoSEPP				Statoll Petroleum AS	
Produsert for: Austrheim og Lindås kommune				Produsert av: Multiconsult AS	
Fv. 57 Mongsstadvegen / Keilevegen / fv. 565				PROF-nummer:	
Normalprofil				Arkivnummer:	
Detaljplan				Byggeskisse:	
Utarbeidet av: JHV				Målestokk A1: 1:100	
Kontrollert av: BSC				Tegningsnummer / revisjonsbokstav: F001	
Godkjent av:				Konsulentarkiv:	
ØW				BSC	