


All rights reserved. Passing on and copying of this document, use and communication of its contents not permitted without written authorization.

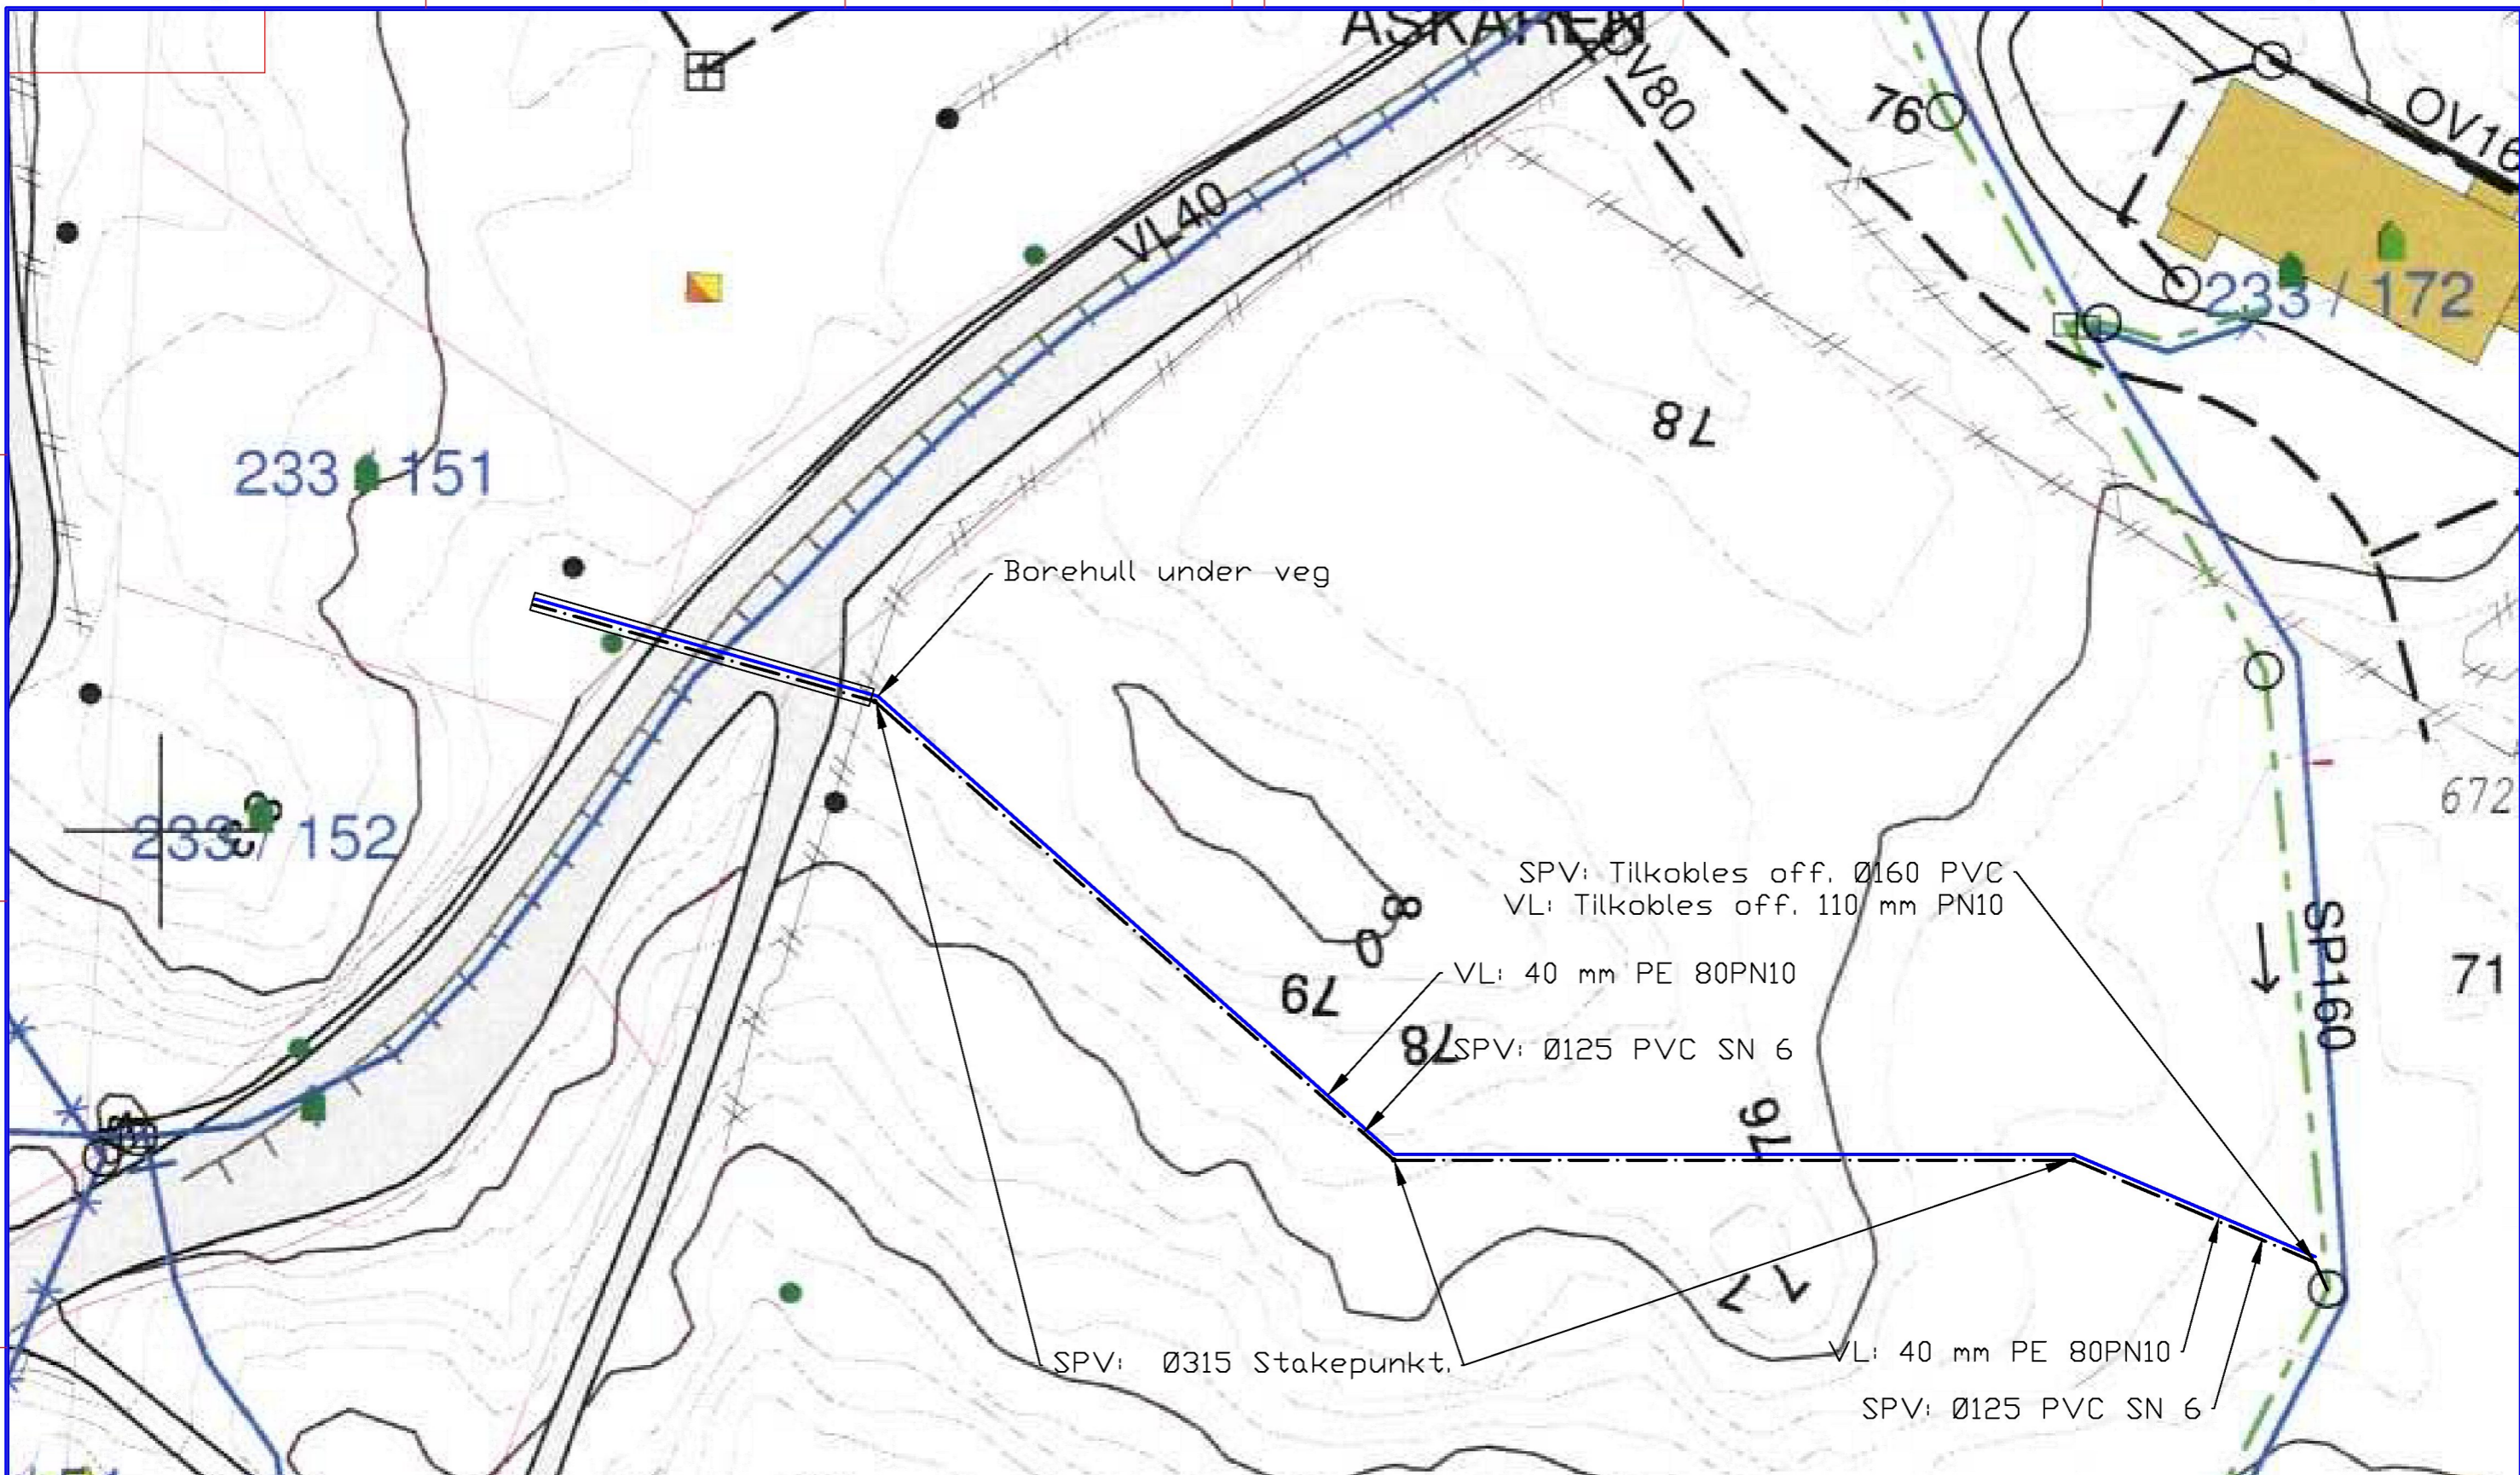

Oppdrag Tilkobling til off. vann	Oppdrag nr. 59252	Målestokk A3 1:500	Erst. for	Erst. av
Oppdragsgiver Rolf T. Spjelkavik	Dato 01.04.2015		Tegningsnr. VA 01	Rev. nr. 00
Gbnr 233, Bnr 151,152. Lindås Kommune Eidavegen, 5993 Ostereidet Lindås Rør & Sanitær AS			Filnavn va 01.dwg	
Henvisninger	Tegnet av H. Milde Nævdal	Godkjent av		