


All rights reserved. Passing on and copying of this document, use and communication of its contents not permitted without written authorization.

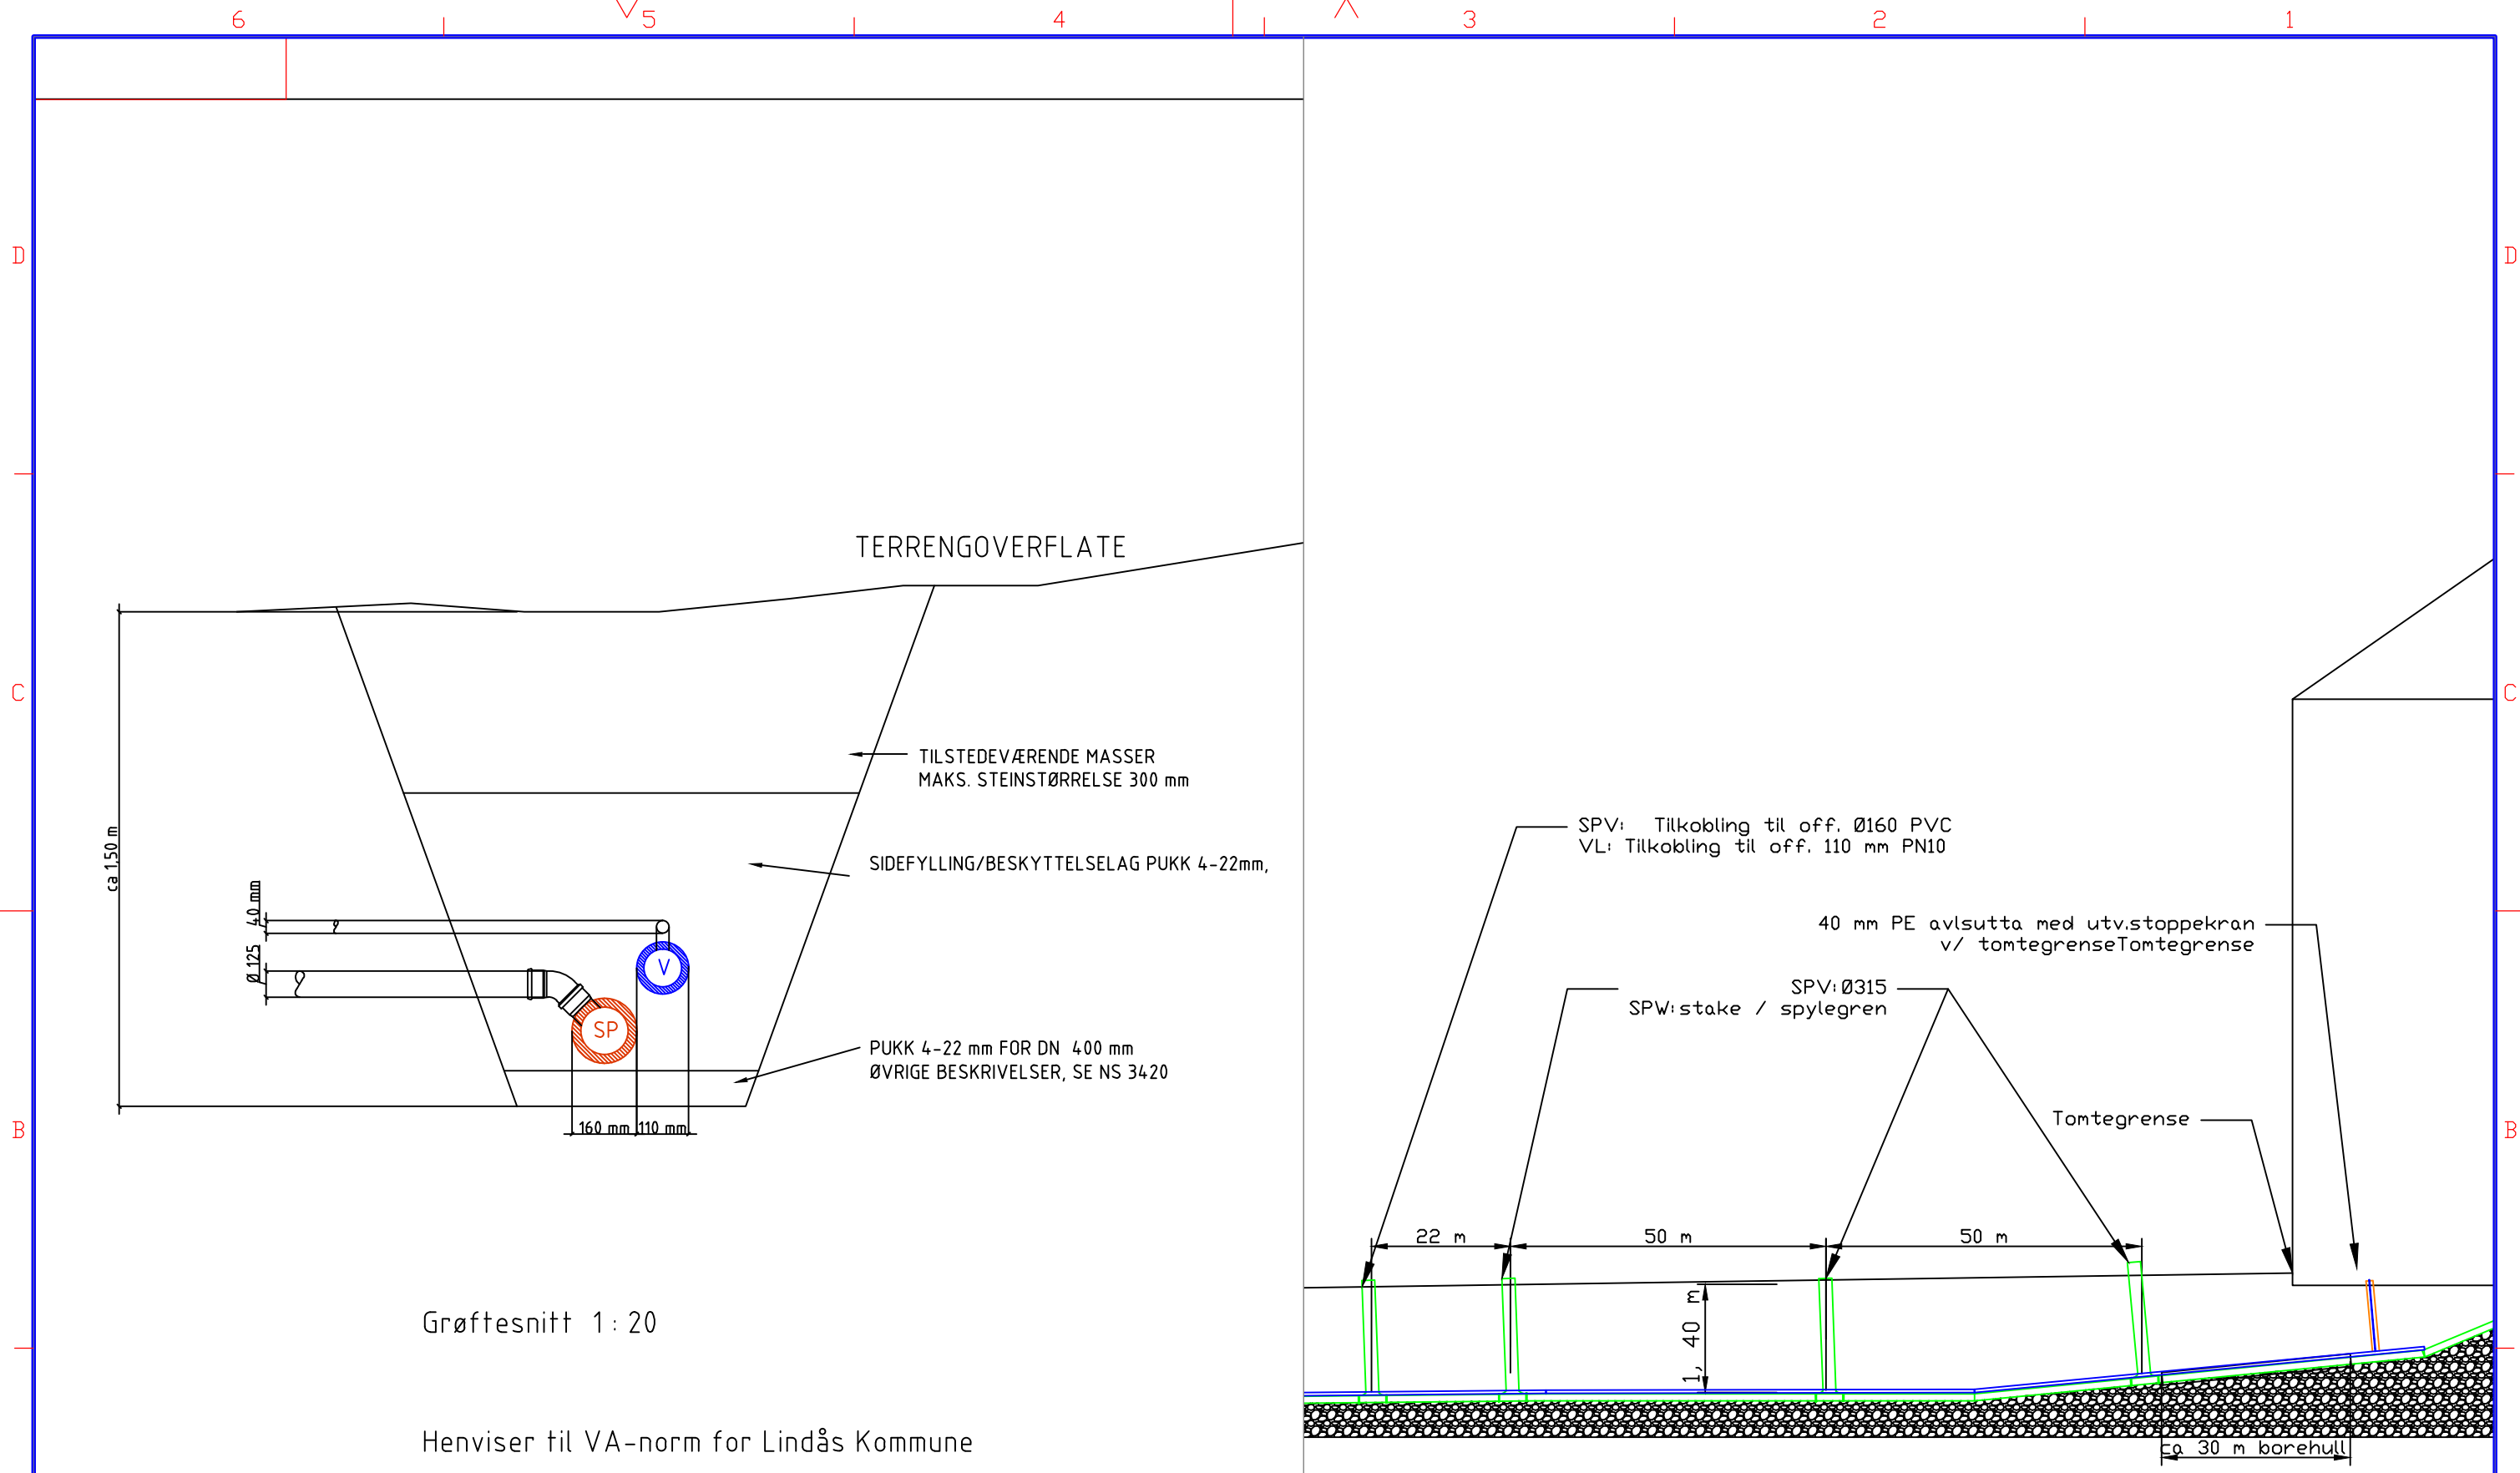

Grøftesnitt 1:20

Henviser til VA-norm for Lindås Kommune

Oppdrag Tilkobling til off. vann	Oppdrag nr. 59252	Målestokk A3 1:1000	Erst. for	Erst. av
Oppdragsgiver Rolf T. Spjelkavik	Dato 01.04.2015		Tegningsnr. <b>VA 01</b>	Rev. nr. <b>00</b>
Gbnr 233, Bnr 151,152. Lindås Kommune Eidavegen, 5993 Ostereidet Lindås Rør & Sanitær AS			Filnavn va 01.dwg	
Henvisninger	Tegnet av H. Milde Nævdal	Godkjent av		