

Søknaden gjelder

Eiendom/Byggested

Kommune Gnr. Bnr. Adresse
Lindås 196 163 Midtgård, 5915 HJELMÅS

SAK : 2010/1388

Foretak

Organisasjonsnummer Navn Adresse
990011966 BYGGOPDRAG AS Østre Hops vei 14, 5232 PARADIS

Kontaktperson Telefon Mobiltelefon e-postadresse
Roy Nordanger 92636034 92636034 post@byggoppdrag.no

Ansvarsområde

Søker

Ansvarsområde Minimumskompetanse i tiltaket
Ansvarlig søker Universitet lavere grad

Ansvarsområdet er ikke dekket av den sentrale godkjenningen.
Foretakets kvalitetssikring er tilpasset tiltaket

Prosjekterende

Ansvarsområde Tiltakskl. Minimumskompetanse i tiltaket Samsvarserklæring foreligger ved
Prosjektering og kontroll 1 Universitet lavere grad Ferdigatt.

Ansvarsområdet er ikke dekket av sentral godkjenning.
Foretakets kvalitetssikring er tilpasset tiltaket

Ansvarsområde Tiltakskl. Minimumskompetanse i tiltaket Samsvarserklæring foreligger ved
Prosjektering og kontroll 1 Universitet lavere grad Ferdigatt.

Ansvarsområdet er ikke dekket av sentral godkjenning.
Foretakets kvalitetssikring er tilpasset tiltaket

Utførelse

Ansvarsområde Tiltakskl. Minimumskompetanse i tiltaket
Utførende 1 Fagbrev svennebrev

Ansvarsområdet er ikke dekket av sentral godkjenning.
Foretakets kvalitetssikring er tilpasset tiltaket

Tilleggsopplysninger for søknad om ansvarsrett der foretakets ikke har sentral godkjenning for ansvarsområder

Organisasjonsplan

Foretakets plan som viser organisasjonsstruktur, med ansvars- og myndighetsfordeling vedlegges
Foretakets ressurser og kvalifikasjoner med hensyn til utdanning og praksis:

LINDAS KOMMUNE	
Klassering	196/163
27. 06. 2011	
Ark. saksnr.	Løpenr.
2010/1388	
Saksh.	Tilgangskode
ØENK	

Utdanningsnivå	0-3 års arbeidspraksis	4-7 års arbeidspraksis	>8 års arbeidspraksis
Universitet/høyskole høyere grad			
Universitet/høyskole lavere grad			1
Mesterbrev/fagskole			1
Fagbrev/svennebrev			8
Annen relevant kompetanse/utdanning			4

Beskriv særlig relevant utdanning eller særlig kvalifiserende praksis
Ingeniør og fagbrev bygg/ tømrer

Styringssystem

Systemet utviklet av
Foretaket selv

Foretakets styringssystem er revidert ved

Foretaket benytter	Revidert av	Dato sist revidert
Intern revisjon	RN	2011-01-01

LINDAS KOMMUNE	
Klassering	196/133
27. 06. 2011	
Ok. saksnr.	Løpenr.
2010/1388	
Saksnr.	Tilgangskode
2011	

Systemkrav

Foretakets styringssystem ivaretar plan- og bygningsloven herunder:

- Organisasjonsplan, jf. byggesaksforskriften § 1-2 første ledd bokstav e
- * Styring av andre foretak og personer som foretaket knytter seg til
- Hvordan foretaket ivaretar de plikter og oppgaver som følger av foretakets ansvar og funksjon, jf. byggesaksforskriften kap 12
- Hvordan foretaket identifiserer, ivaretar, herunder verifiserer og dokumenterer oppfyllelse av relevante krav gitt i eller med hjemmel i plan- og bygningsloven som gjelder for foretakets godkjenningssområde jf. byggesaksforskriften § 1-2 bokstav c, og med lokal godkjenning ansvarsområde. Dette for å sikre at alle relevante krav og vilkår oppfylles i tiltaket.
- Rutiner for å sikre at foretaket har nødvendige og oppdaterte kunnskaper om krav gitt i eller med hjemmel i plan- og bygningsloven som er relevante for foretakets godkjenningssområde
- Rutiner for å identifisere, behandle og lukke avvik, herunder hindre gjentagelse av avvik, fra krav gitt i eller med hjemmel i plan- og bygningsloven
- Rutiner for hvordan foretaket ivaretar registrering, versjonshåndtering, videreformidling og oppbevaring av dokumentasjon som viser at krav gitt i eller med hjemmel i plan- og bygningsloven er oppfylt
- Rutiner for å sikre jevnlig gjennomgang og oppdatering av systemet

Erklæring og signering

Foretaket er kjent med reglene om straff og sanksjoner i pbl kap 32 og at det kan medføre reaksjoner dersom det gis uriktige opplysninger.

Ansvarlig prosjekterende erklærer at prosjekteringen skal være planlagt, gjennomført og kvalitetssikret i henhold til pbl.

Ansvarlig utførende erklærer at arbeidet ikke skal starte før det foreligger kvalitetssikret produksjonsunderlag for respektive del av utførelsen.

Foretaket forplikter seg å stille med kompetanse som angitt i ansvarsoppgaven.

Ansvarlig søker

Dato 07.06.2011

Signatur Roy Nordoyen

Ansvarlig foretak

Dato 07.06.2011

Signatur Roy Nordoyen

Søknaden gjelder

Eiendom/Byggested

Kommune Gnr. Bnr. Adresse
Lindås 196 163 Midtgård, 5915 HJELMÅS

Foretak

Organisasjonsnummer Navn
990011966 BYGGOPPDRAG AS

Ansvar for prosjektering

Beskrivelse av ansvarsområde Ansvarsrett gitt dato Arbeidet innen ansvarsområdet er avsluttet
Prosjektering og kontroll 07.06.2011 Nei

Det er ikke avdekket gjenstående arbeider innenfor ansvarsområdet som er til hinder for å gi tillatelse til:
igangsetningstillatelse

Det bekreftes at kvalitetssikring er utført og dokumentert i henhold til søknad om ansvarsrett og foretakets system.
Prosjektering verifisert i samsvar med ytelser i TEK 10 alternativt TEK
Prosjektering verifisert i samsvar med dokumentasjon av løsninger i TEK 10 alternativt TEK

Beskrivelse av ansvarsområde Ansvarsrett gitt dato Arbeidet innen ansvarsområdet er avsluttet
Prosjektering og kontroll 07.06.2011 Nei

Det er ikke avdekket gjenstående arbeider innenfor ansvarsområdet som er til hinder for å gi tillatelse til:
igangsetningstillatelse

Det bekreftes at kvalitetssikring er utført og dokumentert i henhold til søknad om ansvarsrett og foretakets system.
Prosjektering verifisert i samsvar med ytelser i TEK 10 alternativt TEK
Prosjektering verifisert i samsvar med dokumentasjon av løsninger i TEK 10 alternativt TEK

Erklæring og signering

Foretaket er kjent med reglene om straff og sanksjoner i plan- og bygningsloven kap 32, og at det kan medføre reaksjoner dersom det er gitt uriktige opplysninger.

Dato 07.06.2011

Signatur

Rag Nordbyen

LINDAS KOMMUNE	
Klassering	196/133
27. Jun 2011	
Økt saksnr	Løpenr.
Saksnr	Tilgangskode
2010/1388	ØENK

Vedlegg 11-15

GÖTEBORGS TEKNISKA INSTITUT

LINDAS KOMMUNE	
Klassring	196/133
27. 06. 2011	
Ark. saksnr.	Løpenr.
2010/1388	
Saksnr.	Tilgangskode
BENH	

~~Stig-Åke Larsson~~

född den

~~14. 09. 19~~

har vid institutet avlagt

INGENJÖRSEXAMEN

från

fackavdelningen för

~~Byggnadsteknik~~

Betyg över examen utfärdas senare

Göteborg den 12 december 19 91

Tommy Ohlsson

Institutets rektor

h

YRKESOPPLÆRINGSNEMNDA

Melding om bestått prøve

LØSETH HELGE

navn

14/09 1964

født

har bestått fag-/svenneprøve i

TØMRERFAGET

fag

Den 29/08 1994 I HORDALAND fylke

Følgende karakterer ble oppnådd:

For praktisk prøve: Bestått

For tegning:

For teoretisk prøve/tegning: Bestått

BERGEN

den 20/10 1994


YRKESOPPLÆRINGSKONTORET I HORDALAND

yrkesopplæringsnemnda

Ordinært fagbrev eller svennebrev vil bli utstedt.



Dokument navn: ORGANISASJONSKART					
Side: 1 av 1	Dato: Juni 2011	Ansvarlig: Daglig leder:	Godkjent av: RN	Revisjon: 05.05.2011	Dokument nr.: 4.02

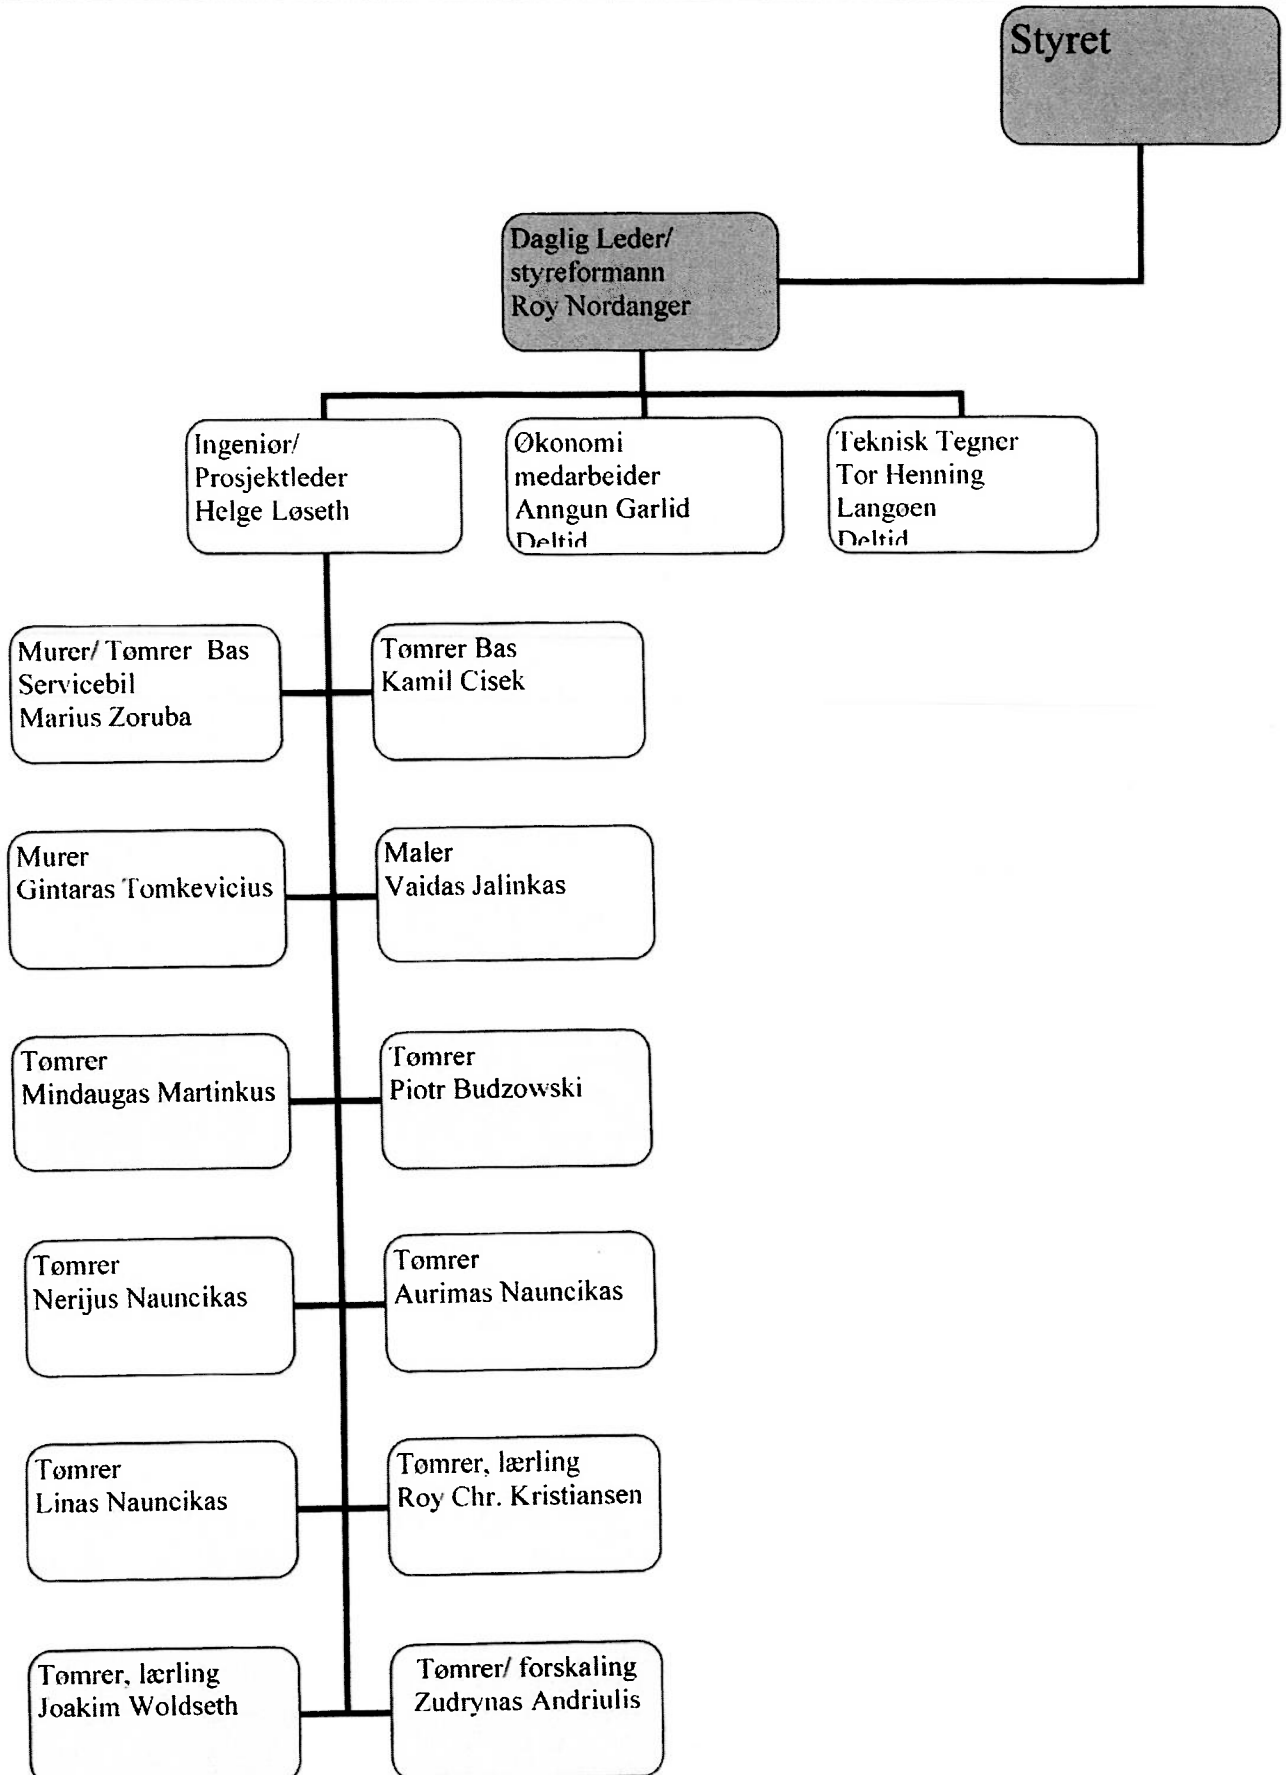



Østre Hopsvegen 14
5232 Paradis

Org nr NO 990011966 MVA
Tlf 55 70 60 99

Fax 55 70 60 98



Email post@byggoppdrag.no

Referanseliste Byggoppdrag AS

Bedriftens faglige utvalg: Daglig leder Roy Nordanger og Ing. Helge Løseth (FL)

Prosjektets navn	Beskrivelse av arbeidet/oppga	Kommune saksnr	Kommune	gnr/bnr	Tiltaksklasse	Funksjon	Fag	Saksbehandler internt
Midttun Motel	Ny fritidsbolig	2007000659	Sund	11/42	1	PRO/KPR	Alle	ROY NORDANGER
	Førdestraumen	2007000659	Sund	11/42	1	UTF/KUT		
		2007000659	Sund	11/42	1	ANS SØK		
		2007000659	Sund	11/42	1	RIV		
Blomvågnes	Tilbygg fritidsbolig	353/08/dra	Kvam	19/866	1	PRO/KPR	Alle	ROY NORDANGER
	Furebergshovden				1	UTF/KUT		
	Kvamskogen				1	ANS SØK		
Mona Olsen	Naust m/ kai Hylkje	200815869/8	Bergen	171/34	1	SØK/PRO	Alle	ROY NORDANGER
					1	KPR/UTF		
					1	KUT		
Jan Fjeldstad	Hytte i Eikedalen	08/00251/	Samnanger	34/259	1	SØK/PRO	Alle	ROY NORDANGER
	Kvamskogen	2293			1	KPR/UTF		
					1	KUT		
Keilon Hiis Bergh	Ny enebolig m/ garasje	20091333	Bergen	119/907	2	SØK/PRO	Alle	ROY NORDANGER
					1	KPR/UTF		
					1	KUT		
Håkonsgaten 27			Bergen		1	UTF/KUT	Tømrer	ROY NORDANGER
	Hotell m/ 43 rom				1	UTF/KUT	Murer	
	Tømrer og mur/ flis arbeider				1	UTF/KUT	Flis	
	Malerarbeider				1	UTF/KUT	Maler	
	Del av ventilasjonsarbeider							

Handwritten mark

Prosjektets navn	Beskrivelse av arbeidet/oppga	Kommune saksnr	Kommune	gnr/bnr	Tiltaksklasse	Funksjon	Fag	Saksbehandler internt
Stølsveien	6 mannsbolig	200810100	Bergen	287/886	1	UTF/KUT	Tømrer	ROY NORDANGER
					1	UTF/KUT	Flis	
					1	UTF/KUT	Ventilasjon	
LILLELINDÅS	Enebolig Austrheim	2009000169	Austrheim	152/27	1	SØK	ALLE	ROY NORDANGER
					1	PRO/KPR		
					1	UTF/KUT		
Fyllingsnes	Enebolig	2008/1887	Lindås	214/64	1	SØK	ALLE	ROY NORDANGER
					1	PRO/KPR		
					1	UTF/KUT		
Helleveien 141	16 leiligheter	200513101	Bergen	168/211	2	SØK	Bygning	ROY NORDANGER
					2	PRO/KPR	og installasjoner	
					1/2	UTF/KUT		
Follesø	Tilbygg- bolig	200911450	Bergen	21/36		SØK	ALLE	ROY NORDANGER
						PRO/KPR		
						UTF/KUT		
Fæsterveien	Nybygg garasje/ carport	201010780	Bergen	143/148	1	SØK	ALLE	ROY NORDANGER
					1	PRO/KPR		
					1	UTF/KUT		
Søreidneset 31	Ombygging/ Nybygg	201007435	Bergen	35/83	2	SØK	ALLE	ROY NORDANGER
					2	PRO/KPR		
					1/2	UTF/KUT		

Dato : 6/6-2011

Underskrift : Roy Nordanger

plan- og bygningsloven av 27. juni 2008 nr. 71 § 21-3

Søknaden gjelder

Eiendom/Byggested

Kommunens saksnummer	Kommune	Gnr.	Bnr.	Adresse
2010/1388	Lindås	196	163	Midtgård, 5915 HJELMÅS

Ansvarlig søker

Organisasjonsnummer	Kontaktperson	Telefon	Mobiltelefon	e-postadresse
990011966	Roy Nordanger	92636034	92636034	post@byggoppdrag.no

Arbeidstilsynet

Endringen av tiltaket berører ikke eksisterende eller fremtidige arbeidsplasser.

Beskrivelse av endring(er)

Endring av ansvarlig søker

Vedlegg

Vedleggstype	Gruppe	Beskrivelse av vedlegget	Hvordan oversendes vedlegget?
Annet	J	J1-J5 Dokumentasjon, org plan referanseliste	vedlegges som papir

Merknader fra ByggSøk

BYGGØK KOMMUNE	
Klassering	196/133
27. 06. 2011	
Ark. saksnr.	Løpenr.
2010/1388	
Søker	Tilgangskode
Ø6NH	

Signering

Ansvarlig søker

Dato 07.06.2011

Signatur *Roy Nordanger*

Gjentas med blokkbokstaver

ROY NORDANGER

Byggoppdrag AS

 Østre Hopsvel 14
 5232 Paradis
 Tlf 55 70 60 99
 Fax 55 70 60 98



Dato: 17.06.2011

Lindås Kommune
Byggesak
5914 Isdalstø

LINDÅS KOMMUNE	
Klassering	196/163
27. 06. 2011	
Ark. saksnr.	Løpenr.
2010/1388	
Saksnr.	Tilgangskode
2010/1388	

Søknad om igangsettelse Gnr.196 bnr 163 Midtgård saknr: 2010/1388

På vegne av Tiltakshaver Helge Blindheim

Vedl søknad er det gjort endring for ansvarlig søker. Byggoppdrag AS overtar denne funksjon.

Vi viser for øvrig til rammetillatelse gitt 10.05.2011 og vilkår som måtte innfris for igangsettelse.

Pnk.9. Tegninger av lengdeprofil og nytt situasjonskart er innsendt med denne søknad.

Pnk.10. Terrengarbeider/ bygg og uteområder blir tilpasset stedets vegetasjon og anatomi med så små inngrep som mulig.

Pnk.11. Utomhusplan følger denne søknad.

Pnk.12. Gjennomføringsplan og bustadspesifikasjon i matrikkel følger denne søknad.

Pnk.13. Nødvendige søknader om ansvarsretter og dokumentasjon følger vedlagt.

Pnk.14. Avviksmelding fra gml SOK utgår pga ny ansvarsrett SOK.

Pnk.15. Avviksmelding fra Nordhordland interior og Byggmesterforetning følger vedlagt.

Pnk.16. Avviksmelding fra Per Augestad følger vedlagt.

NB! Vedr byggets plassering, så ble det oppdaget at der er mindre avstand til grenser enn 4 meter.


Tiltakshaver har innhentet erklæringer fra tilstøtende tomter om å få plassert bygget som vist i koordinatsliste og som omsøkt og godkjent i rammetillatelse.

Med vennlig hilsen

Roy Nordanger
Daglig leder

 **Byggoppdrag AS**

Østre Hopsvei 14
5232 Paradis
Tlf 55 70 60 99
Fax 55 70 60 98



Søknaden gjelder

Vilkårene for 3 ukers saksbehandling, jf. § 21-7 annet ledd, OPPFYLLES.
 Opplysninger gitt i søknad eller vedlegg om rammetillatelse vil bli registrert i matrikkelen

Eiendom/Byggested

Kommune	Gnr.	Bnr.	Adresse
Lindås	196	163	Midtgård, 5915 HJELMÅS

Tiltakets art

Søknadstype	Tiltakstype	Næringsgruppekode	Anleggstype	Bygningstypekode
Etttrinnsøknad	Boligformål/VegParkeringsplass	X Boliger	andre	112


Formål	Beskrivelse av bruk
bolig garasje annet	2 bueiningar

Tiltakshaver

Partstype	Navn	Adresse	Telefon
privatperson	Helge Blindheim	Blindheimsveien 251, 5131 NYBORG	97769638
e-postadresse	helgeblindheim@hotmail.com		

Ansvarlig søker

Navn	Organisasjonsnummer	Adresse	Kontaktperson	Telefon
BYGGOPPDRAG AS	990011966	Østre Hops vei 14, 5232 PARADIS	Roy Nordanger	92636034
Mobiltelefon	e-postadresse			
92636034	post@byggoppdrag.no			

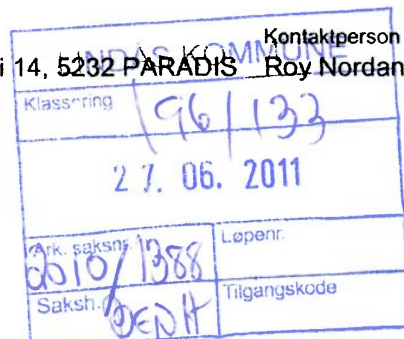

Varsling

Tiltaket krever nabovarsling
 Det foreligger ingen merknader fra naboer eller gjenboere

Følgerev

SØKNADEN GJELDER IGANGSETTELSE SAKNR 2010/1388
 Byggoppdrag AS overtar SØK funksjon for prosjektet.
 Tidligere SØK John Arve Halhjem AS UTGAR.
 Se søknad om ansvarsrett.



Arealdisponering

Planstatus mv.

Type plan	Navn på plan
Reguleringsplan	Leiknes Midtgård

Reguleringsformål
 Bustadformål

Beregningsregel angitt i gjeldende plan	Grad av utnyttning iht. gjeldende plan
%BYA	25%

Tomtearealet

Byggeområde/grunneiendom	974,0 m2
- Ev. areal som trekkes fra iht. beregningsregler	0,0 m2
= Beregnet tomteareal	974,0 m2

SAR 2010/1388

Bebyggelsen

Beregnet maksimalt byggeareal iht. plan	243,50 m2
Areal eksisterende bebyggelse	0,0 m2
+ Areal ny bebyggelse	205,90 m2
+ Parkeringsareal	28,0 m2
= Sum areal	233,90 m2

Grad av utnyttning

Beregnet grad av utnyttning	24,01
-----------------------------	-------

Plassering av tiltaket

Høyspent kraftlinje er ikke i konflikt med tiltaket.
Vann og avløpsledninger er ikke i konflikt med tiltaket.

LINDÅS KOMMUNE	
Klassering	196/133
27. 06. 2011	
Ark. saksnr.	Løpenr.
2010/1388	
Saksh.	Tilgangskode
BENT	

Bygningsopplysninger

	m2 BYA	m2 BRA			Antall bruksenheter		
		Bolig	Annet	I alt	Bolig	Annet	I alt
Eksisterende	0,0	0,0	0,0	0,0	0	0	0
Ny	0,0	205,90	0,0	205,90	2	0	2
Sum	0,0	205,90	0,0	205,90	2	0	2

Antall etasjer etter at tiltaket er gjennomført: 2

Krav til byggegrunn

Flom

Byggverket skal IKKE plasseres i flomutsatt område

Skred

Byggverket skal IKKE plasseres i skredutsatt område

Andre natur- og miljøforhold (pbl § 28-1)

Det foreligger IKKE fare eller vesentlig ulempe som følge av andre natur- og miljøforhold.

Tilknytning til veg og ledningsnett

Adkomst

Tiltaket gir ikke ny/endret adkomst.
Tomta har adkomst til privat veg som er opparbeidet og åpen for alminnelig ferdsel. Tinglyst erklæring foreligger.

Vannforsyning


Tomta er tilknyttet offentlig vannverk
Vanntilførsel krysser IKKE annens grunn.

Avløp

Tomta er tilknyttet offentlig avløpsanlegg
Avløpsanlegg krysser IKKE annens grunn.

Overvann

Takvann/overvann føres til terreng

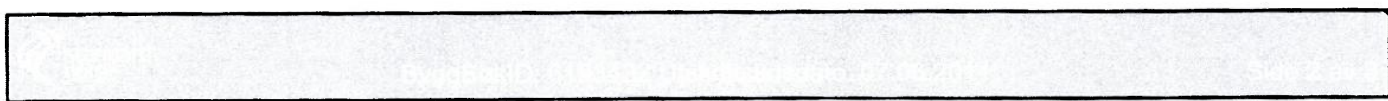

[GANGSETTING]

SMA 2010/1388

Løfteinnretninger

Det er IKKE løfteinnretninger som omfattes av TEK i bygningen
Det planlegges IKKE en slik innretning

Vedleggstype	Gruppe	Beskrivelse av vedlegget	Hvordan oversendes vedlegget?
Annet	J	J1-J5 Dokumentasjon, org plan referanseliste	Ettersendes per post

Merknader fra ByggSøk

Kontroll av vedleggstyper viser at følgende vedlegg mangler:
null

Ansvarlig søker bekrefter at heie tiltaket belegges med ansvar, og dekker kravene i henhold til plan- og bygningsloven. En er kjent med reglene om straff og sanksjoner i pbl. Kap. 32 og at det kan medføre reaksjoner dersom det gis uriktige opplysninger

Ansvarlig søker

Dato 07.06.2011

Signatur Roy Nordanger

Gjentas med blokkbokstaver

ROY NORDANGER

Tiltakshaver



Dato 07.06.2011

Signatur Helge Blindheim

Gjentas med blokkbokstaver

HELGE BLINDHEIM



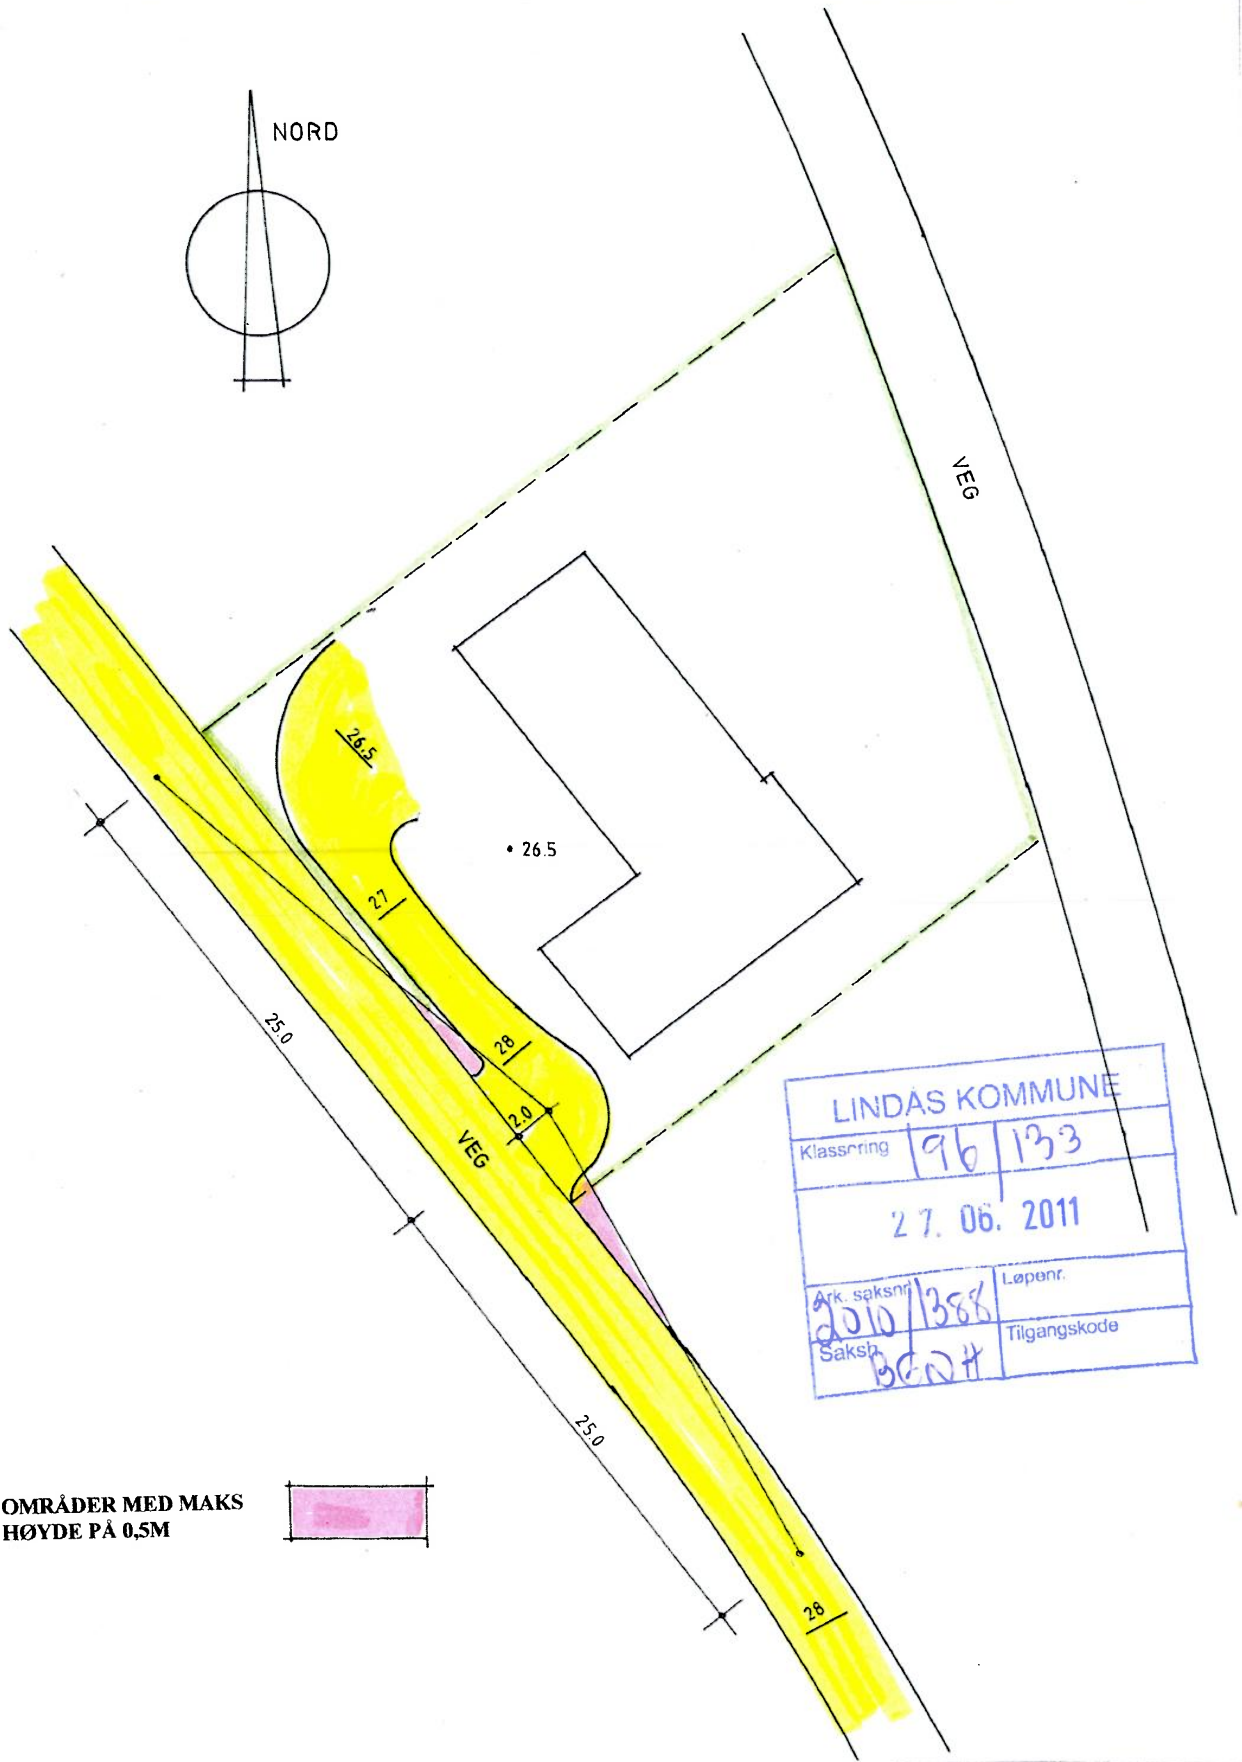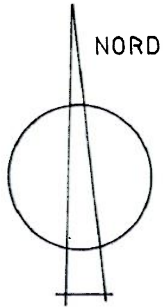


LINDÅS KOMMUNE	
Klassering	96/133
27. 06. 2011	
Ark. saksnr.	Løpenr.
2010/1388	
Saksnr.	Tilgangskode
BERG	

OMRÅDER MED MAKS
HØYDE PÅ 0,5M



SITUASJONSKART - TILKOMST	
GNR. 196 BNR. 163 - MIDTGÅED	
LINDÅS KOMMUNE	
M = 1 : 250	BERGEN JUNI 2011

LENGDEPROFIL ATKOMSTVEG

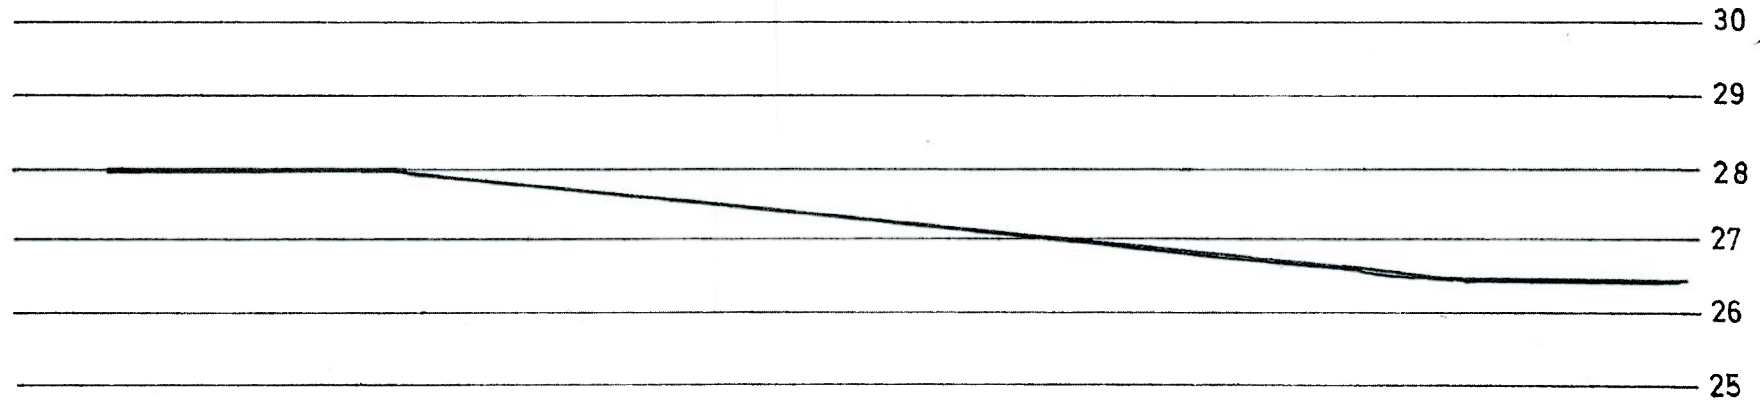


LINDÅS KOMMUNE	
Klasserting	196/133
27. Ub. 2011	
Ark. saksnr.	09/0388
Løpentr.	BERGEN
Tilgangskode	

LENGDEPROFIL - TILKOMST

GNR. 196 BNR. 163 - MIDTGÅED

LINDÅS KOMMUNE

M : LENGDE/HØYDE = 1 : 100 BERGEN JUNI 2011

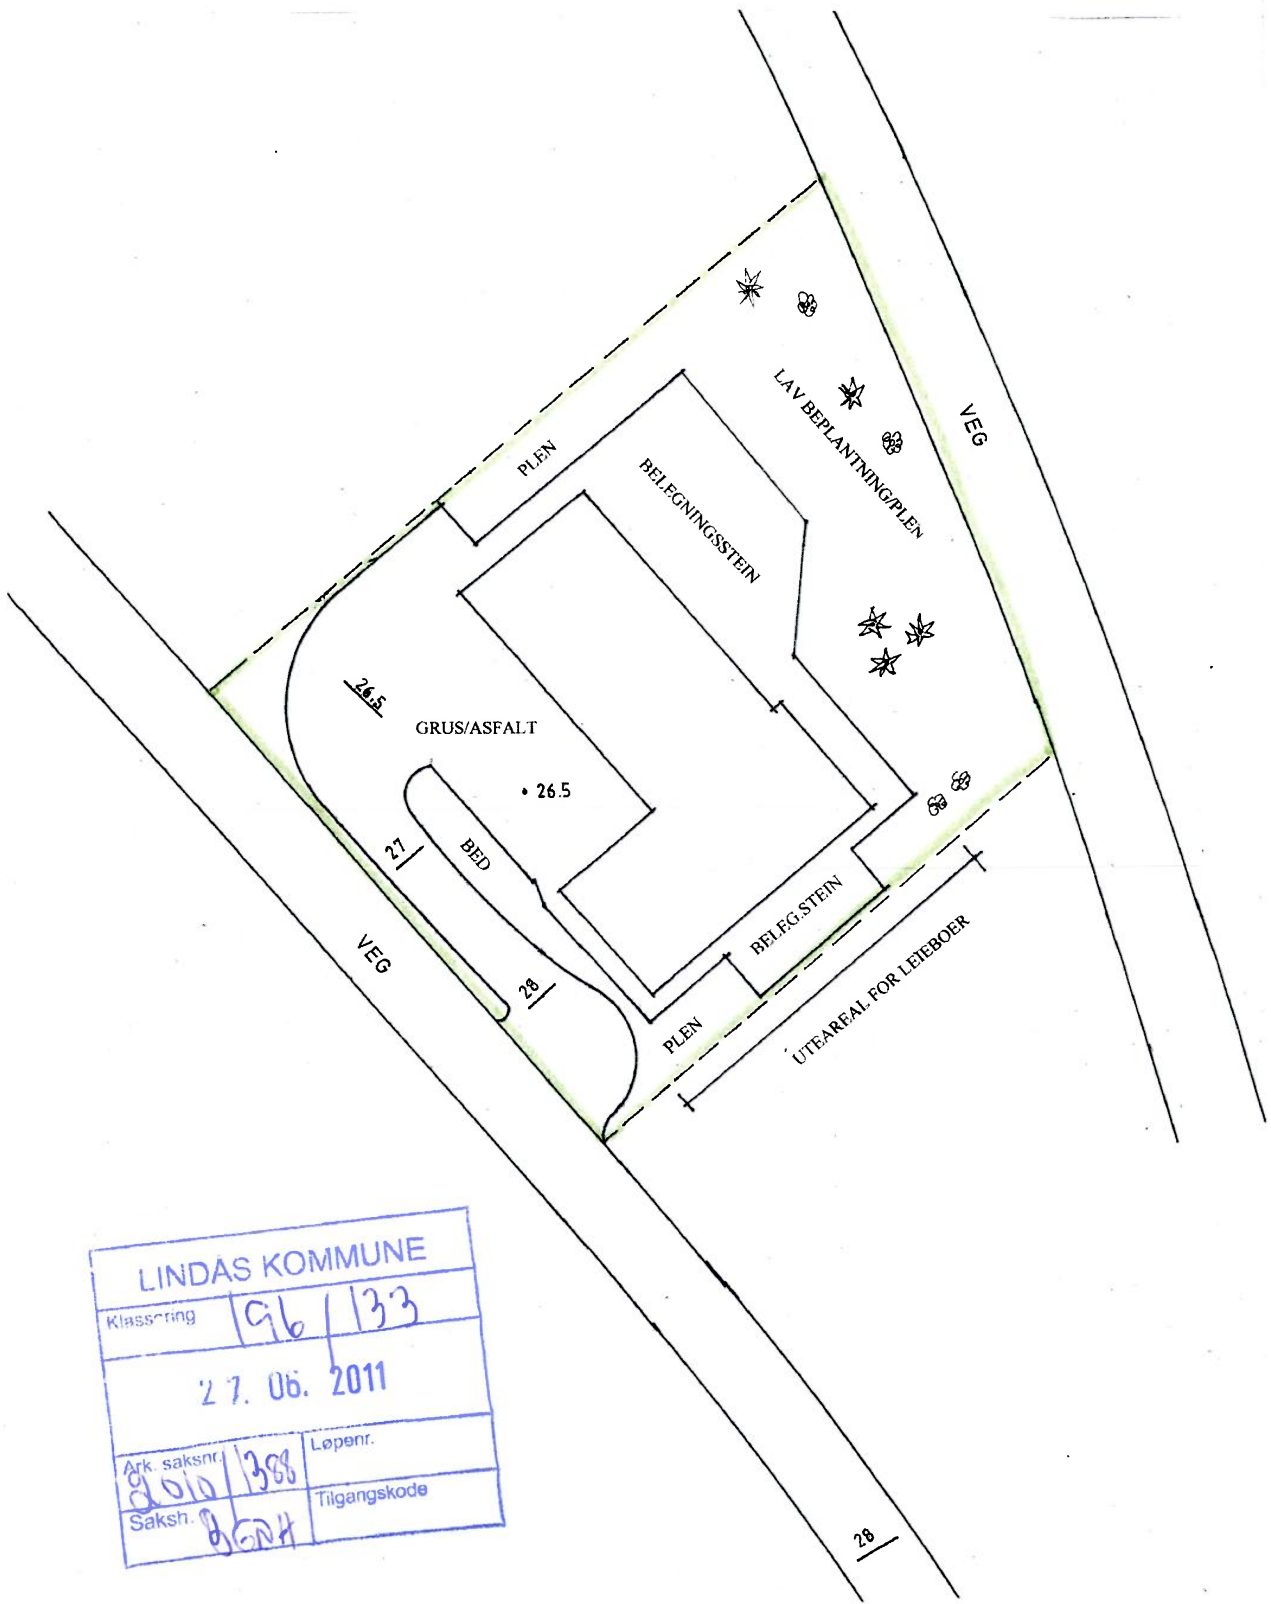

LINDÅS KOMMUNE	
Klassering	196/133
27. 06. 2011	
Ark. saksnr.	Løpenr.
2010/1388	
Saksh.	Tilgangskode
BGNH	

UTOMHUSPLAN	
GNR. 196 BNR. 163 - MIDTGÅED	
LINDÅS KOMMUNE	
M = 1 : 250	BERGEN JUNI 2011

Byggmeister Per Augestad A/S				FORETAKSSYSTEM	
Bedriftsadresse: Augestadveien 31		Postnr./sted 5620 TØRVIKBYGD		Arkiv: 1.3	
Foretaksnummer: No 979647840	Tlf.: 56552870	Faks: 56552871	Mobil: 95059910	Utarb. dato: 10.10.2005	2
				Revisjonsnr.:	
				Revidert dato:	
				Utarbeidet av:	NBF - HG
				Godkjent ved:	
				Utskriftsdato:	

1.3.2 Avviksrapport:

Prosjekt Midtgård	Adresse	Gnr 196	Bnr 163	Rapport dato	Avvik nr.
Oppdaget av foretak:	Kontroll utført av (navn):	Dato:	Ansvarlig foretak:		
Kontrollform: <input type="checkbox"/> Egenkontroll <input type="checkbox"/> Uavhengig kontroll		Kommentar:			
Beskriv avviket og angi hvilke krav som ikke er overholdt: Det er søkt om kontroll (KUT) på utførelse av betongarbeidet. Funksjonen KUT finnes ikke lenger iflg. TEK 10 den inngår no i UTF					
Beskriv årsak til avviket: Årsaken skuldast skrivefeil. TEK 10 var nyleg innført og vi var ikkje obs. på denne detaljen når gjensak ble innlevert.					
Har avviket konsekvenser for <input type="checkbox"/> Sikkerhet <input type="checkbox"/> Miljø <input type="checkbox"/> Nabo <input type="checkbox"/> Andre forhold		Beskriv: Avviket har ingen konsekvenser for disse forhold			
Foretakets forslag til utbedring: <input type="checkbox"/> Avvikstillatelse u/kompenserende tiltak <input type="checkbox"/> Avvikstillatelse m/kompenserende tiltak <input type="checkbox"/> Søknad om dispensasjon		Beskrivelse av kompenserende tiltak: Meir oppmerksom når ein søker tilsvarende ansvarsrett			
Beskriv løsning for å hindre fremtidig gjentakelse av samme feil (korrigerende tiltak): Meir oppmerksom når ein søker om tilsvarende ansvarsrett					
Korrigerende tiltak godkjent og iverksettes: 17 / 6 - 2011 dato <i>P. Augestad</i> sign			Korrigerende tiltak er gjennomført og godkjent: / - dato sign		



Byggmeister
PER AUGESTAD A/S
5620 Tørvikbygd

**Nordhordland Ingeniør & Byggmesterforretning AS**Myksvoll
5912 SEIM

Telefon: 97034488

Epost: bjarte.monstad@start.no
Org. nr: 995671891**Revisjonsdata**System utarb.: 01.07.2010
HMS revidert: 16.06.2010
KS revidert: 20.12.2010
Utskriftsdato 14.06.2011

Prosjektnavn:	Enebolig Blindheim	Kontakttelefon:	902 09 749		
Adresse:	Midtgård	Postnr/-sted:	5915 HJELMÅS		
Prosjektleder:	Kåre Romarheim	Byggeleder:	Kåre Romarheim		
Utarbeidet av:		Revidert av:		Dato:	
Kommentar til revisjon:					
<div style="border: 1px solid black; height: 20px;"></div>					

Avviksskjema**Avviksskjema**

Prosjektopplysninger:	Midtgård 5915 HJELMÅS		
Eiendomsdata:	196	163	
Oppdaget av:	Lindås kommune		
Referanse (nr):			
Dato for avviket:	14.06.2011		
Beskrivelse av avviket og hvilke krav som ikke er overholdt (beskriv):			
Brukt feil skjema for søknad om ansvarsrett og søkt om godkjenning for KPR og KUT iht. gammelt regelverk.			
Årsak til avviket (beskriv):			
Fikk etter gjenntatte spørsmål opplyst fra tiltakshaver at byggesaken ble behandlet etter Pbl før 2010.			
Avviket har konsekvenser for:		(Eventuelt forklar):	
HMS	<input type="checkbox"/>		
Økonomi	<input type="checkbox"/>		
Fremdrift	<input type="checkbox"/>		
Kvalitet	<input type="checkbox"/>		
Myndighetskrav	<input checked="" type="checkbox"/>	Feil i søknad, asvarsretter.	
Beskriv løsning for å forhindre gjentakelse av samme feil (korrigerende tiltak):			
Opplyse ansvarlig søker om at de er ansvarlig for å sjekke at det benyttes rette skjemarer ved innsendelse av disse.			
Ansvarlig for korrigerende tiltak:		Kåre Romarheim	
Frist for gjennomføring av tiltak:		14.06.2011	
Korrigerende tiltak godkjent og iverksatt:		Korrigerende tiltak er gjennomført og godkjent:	
Dato	Signatur	Dato	Signatur
14.06.2011	Kåre Romarheim	14.06.2011	Kåre Romarheim

