


All rights reserved. Passing on and copying of this document, use and communication of its contents not permitted without written authorization.

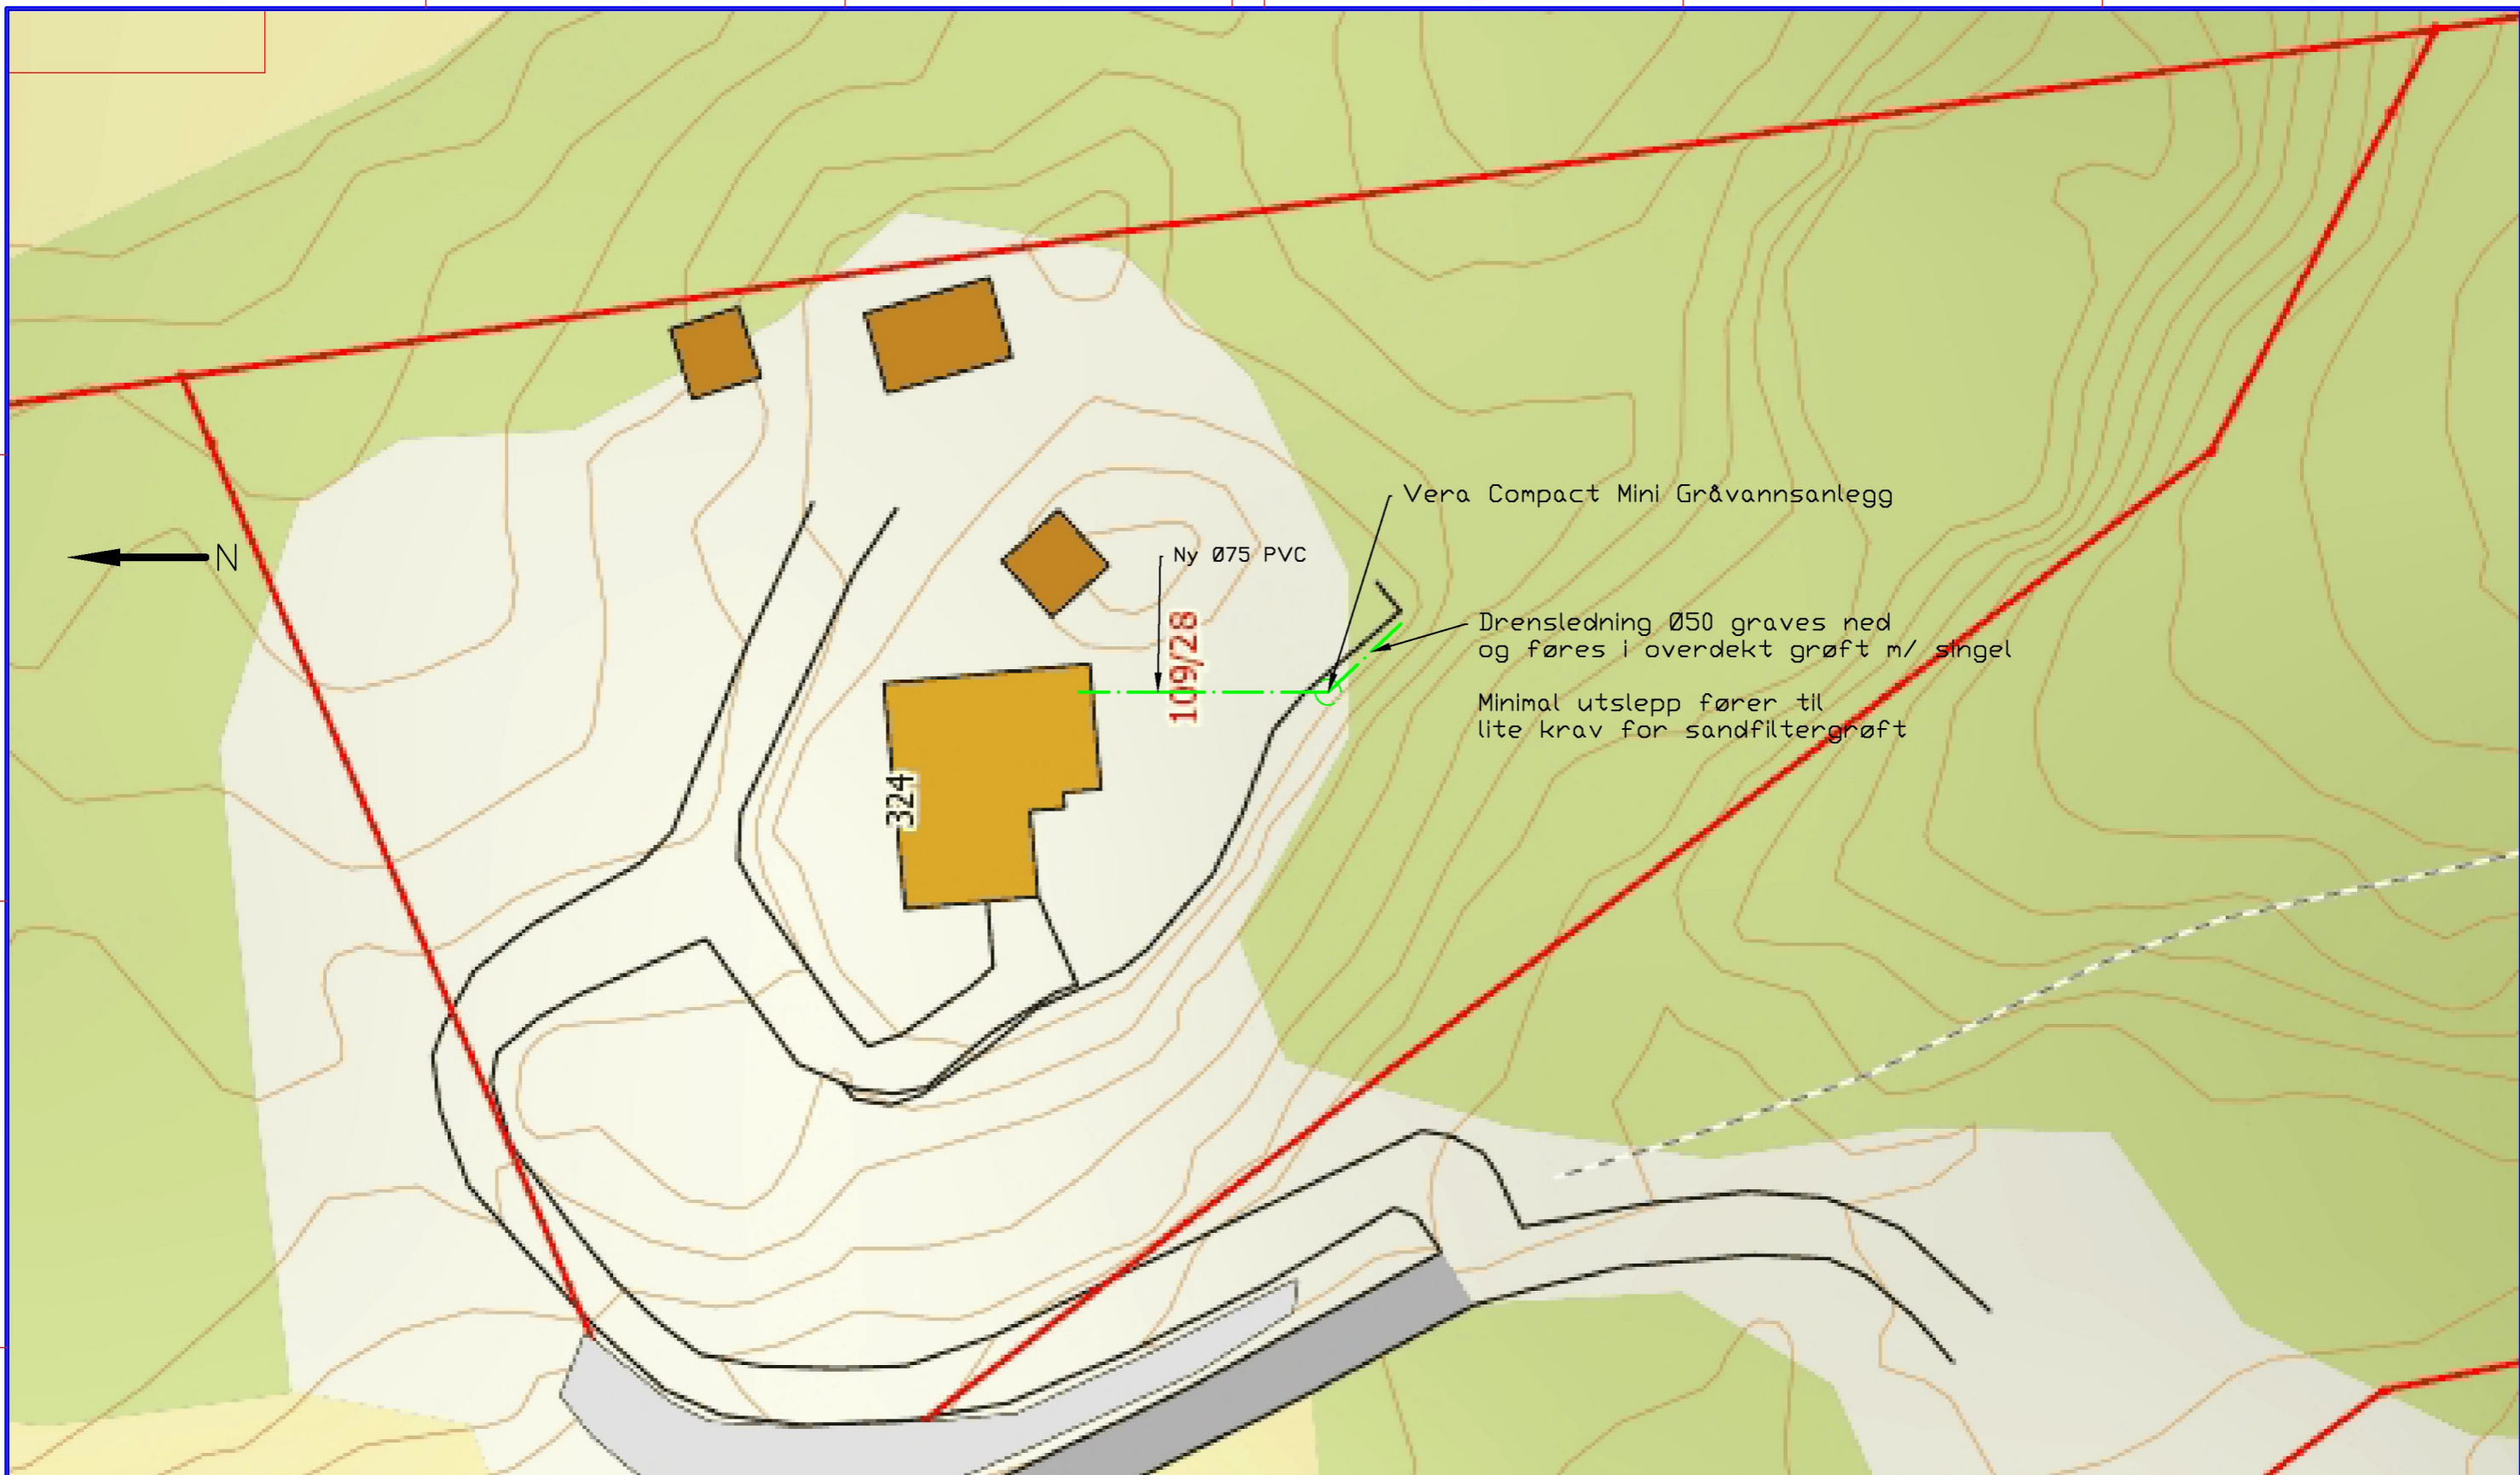

Oppdrag Utslepp av gråvann	Oppdrag nr.	Målestokk		
Oppdragsgiver Berit Thorsen	Dato 20.03.2015	A3 1:250	Erst. for	Erst. av
Gnr 109, Bnr 28. Lindås Kommune Veråsvegen 324, 5955 Lindås Lindås Rør & Sanitær AS			Tegningsnr.	Rev. nr.
			VA 01	00
Henvisninger	Tegnet av H.M.Nævdal	Godkjent av	Filnavn va 01 20.03.2015.dwg	