

Søknad om tillatelse til tiltak

etter plan- og bygningsloven § 20-1

☐ Rammetillatelse☒ Ett-trinns søknadsbehandlingOppfylles vilkårene for 3 ukers saksbehandling, jf. § 21-7 annet ledd? ☒ Ja ☐ Nei**Søknad om ansvarsrett for ansvarlig søker**Foreligger sentral godkjenning? ☒ Ja ☐ Nei

Hvis nei, vedlegg byggblatt 5159.

Berører tiltaket eksisterende eller fremtidige arbeidsplasser? ☐ Ja ☒ Nei

Hvis ja, skal samtykke innhentes fra Arbeidstilsynet for igangsetting av tiltaket. Byggblatt 5177 med vedlegg.

Berører tiltaket byggverk oppført før 1850, jf. Kulturminneloven § 25, andre ledd? ☐ Ja ☒ Nei

Hvis ja, skal uttalelse fra fylkeskommunen foreligge for igangsettelse av tiltaket.

Opplysninger gitt i søknad eller vedlegg til søknaden, herunder oppretting eller endring av matrikkelenhet, vil bli registrert i matrikkelen.

Søknaden gjelder									
Eiendom/ byggested	Gnr. 137	Bnr. 25	Festenr.	Seksjonsnr.	Bygningsnr.	Bolignr.	Kommune Lindås		
Adresse	Alversund skule				Postnr. 5911	Poststed ALVERSUND			
Planlagt bruk/formål	☐ Bolig	☐ Fritidsbolig	☐ Garasje	☒ Annet:	Beskriv Handicapwpc og stellerom			Bygn.typekode (jf. s. 2) 619	
Tiltakets art pbl § 20-1 (flere kryss mulig)	Nye bygg og anlegg	☐ Nytt bygg *)	☐ Parkeringsplass *)	☐ Anlegg	☐ Veg	☐ Vesentlig terrenginngrep			
	Endring av bygg og anlegg	☒ Tilbygg, påbygg, underbygg *)	☐ Fasade						
		☐ Konstruksjon	☐ Reparasjon	☐ Ombygging	☐ Anlegg				
	Endring av bruk	☐ Bruksendring	☐ Vesentlig endring av tidligere drift						
	Riving	☐ Hele bygg *)	☐ Deler av bygg *)	☐ Anlegg					
	Bygn.tekn. installasj.**) ☐	☐ Nyanlegg *)	☐ Endring	☐ Reparasjon					
	Endring av bruksenhet i bolig ☐	☐ Oppdeling	☐ Sammenføyning						
	Innhegning, skilt ☐	☐ Innhegning mot veg	☐ Reklame, skilt, innretning e.l.						
Oppretting/endring av matrikkelenhet ***) ☐	☐ Grunneiendom *)	☐ Anleggseiendom	☐ Festegrunn over 10 år	☐ Arealoverføring					
*) Byggblatt 5175 fylles ut og vedlegges. (Vedlegg gruppe A) **) Gjelder kun når installasjonen ikke er en del av et større tiltak. ***) Unntatt fra krav om ansvarsrett. Behandles etter matrikkelloven. Registrert eller underskriver i feltet for tiltakshaver.									

Vedlegg			
Beskrivelse av vedlegg	Gruppe	Nr. fra – til	Ikke relevant
Opplysninger om tiltakets ytre rammer og bygningsspesifikasjon (Byggblatt 5175)	A	1 – 1	☐
Dispensasjonssøknad (begrunnelse/vedtak) (pbl kap. 19)	B	1 – 1	☐
Nabovarsling (Kvittering for nabovarsel/Opplysninger gitt i nabovarsel/nabomerknader/kommentarer til nabomerknader)	C	1 – 1	☐
Situasjonsplan, avkjørselsplan bygning/eiendom	D	1 – 1	☐
Tegninger	E	1 – 1	☐
Redegjørelser/kart	F	–	☐
Søknad om ansvarsrett/gjennomføringsplan	G	1 – 5	☐
Boligspesifikasjon i Matrikkelen	H	–	☐
Uttalelse/vedtak fra annen offentlig myndighet	I	–	☐
Rekvisisjon av oppmålingsforretning	J	–	☐
Andre vedlegg	Q	–	☐

Erklæring og underskrift			
Ansvarlig søker bekrefter at hele tiltaket belegges med ansvar, og dekker kravene i henhold til plan- og bygningsloven. En er kjent med reglene om straff og sanksjoner i pbl kap. 32 og at det kan medføre reaksjoner dersom det gis uriktige opplysninger.			
Ansvarlig søker for tiltaket		Tiltakshaver	
Foretak Djønne Modul AS	Org.nr. 960418034	Navn Lindås Kommune	
Adresse Hylkjelia 6		Adresse Kvernhusmyrane 41	
Postnr. 5109	Poststed HYLKJE	Postnr. 5914	Poststed ISDALSTØ
Kontaktperson John Djønne	Telefon 55 24 80 80	Mobiltelefon 934 48 921	Eventuelt organisasjonsnummer 935084733
E-post john@d-modul.no		E-post knut.hopland@lindas.kommune.no	
Dato 01.06.15		Dato 01.06.15	
Underskrift 		Underskrift 	
Gjentas med blokkbokstaver John Djønne		Gjentas med blokkbokstaver Knut Hopland	

Bygningstypekoder		
BOLIG		
Dersom bruksarealet til bolig er større enn bruksarealet til annet enn bolig, velges bygningstype kodet innen hovedgruppen "Bolig" (111–199). Ved valg av bygningstype velges den med størst andel av arealet innen hovedgruppen.		
Enebolig 111 Enebolig 112 Enebolig med hybel/sokkelleilighet 113 Våringshus Tomannsbolig 121 Tomannsbolig, vertikal/delt 122 Tomannsbolig, horisontaldelt 123 Våringshus, tomannsbolig, vertikal/delt 124 Våringshus tomannsbolig, horisontaldelt Rekkehus, kjedehus, andre småhus 131 Rekkehus 133 Kjede-/atriumhus 135 Terrassehus 136 Andre småhus med 3- boliger eller flere	Store boligbygg 141 Stort frittliggende boligbygg på 2 et. 142 Stort frittliggende boligbygg på 3 og 4 et. 143 Stort frittliggende boligbygg på 5 et. eller mer 144 Store sammenbygde boligbygg på 2 et. 145 Store sammenbygde boligbygg på 3 og 4 et. 146 Store sammenbygde boligbygg på 5 et. eller mer Bygning for bofellesskap 151 Bo- og servicesenter 152 Studenthjem/studentboliger 159 Annen bygning for bofellesskap*	Frilidsbolig 161 Hytter, sommerhus ol. fritidsbygg 162 Helårsbolig som benyttes som fritidsbolig 163 Våringshus som benyttes som fritidsbolig Kole, seterhus og lignende 171 Seterhus, sel, robu og liknende 172 Skogs- og utmarkskole, gamle Garasje og uthus til bolig 181 Garasje, uthus, anneks til bolig 182 Garasje, uthus, anneks til fritidsbolig Annen boligbygning 193 Boligbrakker 199 Annen boligbygning (sekundærbolig reindrift)
ANNET		
Dersom bruksarealet ikke omfatter bolig eller bruksarealet til bolig er mindre enn til annet, velges bygningstype kodet innen "Annet" (211–840) ut fra hovedgruppen som samlet utgjør det største arealet. Ved valg av bygningstype velges den med størst andel av arealet innen hovedgruppen.		
INDUSTRI OG LAGER Industribygning 211 Fabrikbygning 212 Verkstedsbygning 214 Bygning for renseanlegg 216 Bygning for vannforsyning 219 Annen industribygning * Energiforsyningsbygning 221 Kraftstasjon (> 15 000 kVA) 223 Transformatorstasjon (> 10 000 kVA) 229 Annen energiforsyning * Lagerbygning 231 Lagerhall 232 Kjøle- og fryselager 233 Silobygning 239 Annen lagerbygning * Fiskeri- og landbruksbygning 241 Hus for dyr/landbruk, lager/silo 243 Veksthus 244 Driftsbygning fiske/fangst/oppdrett 245 Naust/redskapshus for fiske 248 Annen fiskeri- og fangstbygning 249 Annen landbruksbygning * KONTOR OG FORRETNING Kontorbygning 311 Kontor- og administrasjonsbygning, rådhus 312 Bankbygning, posthus 313 Mediabygning 319 Annen kontorbygning * Forretningsbygning 321 Kjøpesenter, varehus 322 Butikk/forretningsbygning 323 Bensinstasjon 329 Annen forretningsbygning * 330 Messe- og kongressbygning SAMFERDSEL OG KOMMUNIKASJON Ekspedisjonsbygning, terminal 411 Ekspedisjonsbygning, flyterminal, kontrolltårn 412 Jernbane- og T-banestasjon 415 Godsterminal 416 Postterminal 419 Annen ekspedisjon- og terminalbygning * Telekommunikasjonsbygning 429 Telekommunikasjonsbygning	Garasje- og hangarbygning 431 Parkeringshus 439 Annen garasje-/hangarbygning * Veg- og trafikktilsynsbygning 441 Trafikktilsynsbygning * 449 Annen veg- og biltilsynsbygning * HOTELL OG RESTAURANT Hotellbygning 511 Hotellbygning 512 Motellbygning 519 Annen hotellbygning * Bygning for overnatting 521 Hospits, pensjonat 522 Vandrer-/feriehjem 523 Appartement 524 Camping/utleiehytte 529 Annen bygning for overnatting * Restaurantbygning 531 Restaurantbygning, kafébygning 532 Sentralkjøkken, kantinebygning 533 Gatekjøkken, kioskbygning 539 Annen restaurantbygning * KULTUR OG UNDERVISNING Skolebygning 611 Lekeparks 612 Barnehage 613 Barneskole 614 Ungdomsskole 615 Kombinert barne- ungdomsskole 616 Videregående skole 619 Annen skolebygning * Universitets-, høyskole og forskningsbygning 621 Universitet/høyskole m/auditorium, lesesal mv. 623 Laboratoriebygning 629 Annen universitets-, høyskole og forskningsbygning * Museums- og biblioteksbygning 641 Museum, kunstgalleri 642 Bibliotek/mediatek 643 Zoologisk-/botanisk hage (bygning) 649 Annen museums-/biblioteksbygning *	Idrettsbygning 651 Idrettshall 652 Ishall 653 Svømmehall 654 Tribune og idrettsgarderobe 655 Helsestudio 659 Annen idrettsbygning * Kulturhus 661 Kino-/teater-/opera-/konserthallbygning 662 Samfunnshus, grendehus 663 Diskotek 669 Annen kulturhus * Bygning for religiøse aktiviteter 671 Kirke, kapell 672 Bedehus, menighetshus 673 Krematorium/gravkapell/bårehus 674 Synagoge, moske 675 Kloster 679 Annen bygning for religiøse aktiviteter * HELSE Sykehus 719 Sykehus * Sykehjem 721 Sykehjem 722 Bo- og behandlingssenter 723 Rehabiliteringsinstitusjon, kurbad 729 Annen sykehjem * Primærhelsebygning 731 Klinik, legekontor/-senter/-vakt 732 Helse-/sosialsenter, helsestasjon 739 Annen primærhelsebygning * FENGSEL, BEREDSKAP O.A. Fengselsbygning 819 Fengselsbygning * Beredskapsbygning 821 Politistasjon 822 Brannstasjon, ambulansestasjon 823 Fyrstasjon, lossstasjon 824 Stasjon for radarovervåk. av fly-/skipstrafikk 825 Tilfluktsrom/bunker 829 Annen beredskapsbygning * 830 Monument 840 Offentlig toalett

*) eller bygning som har nær tilknytning til/ tjener slike bygninger

Vedlegg nr.

A- 1



Opplysninger om tiltakets ytre rammer og bygningsspesifikasjon

Vedlegg til Byggblankett 5174

Beskrivelse av hvordan tiltaket oppfyller byggesaksbestemmelsene, planbestemmelsene og planvedtak etter plan- og bygningsloven (pbl) innenfor angitte områder

Opplysningene gjelder								
Eiendom/ byggsted	Gnr.	Bnr.	Festenr.	Seksjonsnr.	Bygningsnr.	Bolignr.	Kommune	
	137	25					Lindås	
Adresse	Alversund Skule				Postnr.	Poststed		
					5911	ALVERSUND		
Forhåndskonferanse								
Pbl § 21-1	Forhåndskonferanse er avholdt og referat foreligger ☐ Ja ☒ Nei							
Dispensasjonssøknad og fravik fra TEK10								
Pbl Kap. 19	Det søkes dispensasjon fra bestemmelsene i: (begrunnelse for dispensasjon gis på eget ark) ☐ Plan- og bygningsloven med forskrifter ☐ Kommunale vedtekter/forskrifter til pbl ☒ Arealplaner ☐ Vegloven						Vedlegg nr. B -	
Pbl § 31-2	☐ Det søkes om fravik fra TEK for eksisterende byggverk (pbl § 31-2)						Redegjørelse i eget vedlegg Vedlegg nr. B -	
Arealdisponering								
Planstatus mv.	Sett kryss for gjeldende plan ☒ Arealdel av kommuneplan ☐ Reguleringsplan ☐ Bebyggelsesplan							
	Navn på plan							
	Reguleringsformål i arealdel av kommuneplan/reguleringsplan/bebyggelsesplan - beskriv							
Tomtearealet	a. Grad av utnyttning iht. gjeldende plan		Velg aktuell kolonne iht. beregningsregel angitt i gjeldende plan*					
			%-BYA	BYA	%-BRA / %-TU	BRA	U-grad	
			%	m ²	%	m ²		
	b. Byggeområde/grunneiendom**		m ²		m ²		m ²	
	c. Ev. areal som trekkes fra iht. beregn.regler	-	m ²		-	m ²		
	d. Ev. areal som legges til iht. beregn.regler					+	m ²	
e. Beregnet tomteareal (b - c) eller (b + d)	=	m ²		=	m ²	=	m ²	
Grad av utnyttning	Arealbenevnelse		BYA	BYA	BRA	BRA	BTB	
	f. Beregnet maks. byggeareal iht. plan (jf. a. og e.)		m ²	m ²	m ²	m ²	m ²	
	g. Areal eksisterende bebyggelse		m ²	m ²	m ²	m ²	m ²	
	h. Areal som skal rives		-	m ²	-	m ²	-	m ²
	i. Areal ny bebyggelse		+	m ²	+	m ²	+	m ²
	j. Parkeringsareal på terreng		+	m ²	+	m ²	+	m ²
	k. Areal byggesak		=	m ²	=	m ²	=	m ²
	Beregnet grad av utnyttning (jf. e. og k.)***		%	m ²	%	m ²		
Bygnings- opplysninger som føres i Matrikkelen	l. Åpne arealer som inngår i k		-	m ²	-	m ²		
	j. Parkeringsareal på terreng		-	m ²	-	m ²		
	m. Areal matrikkelen = k - l - j		=	m ²	=	m ²	=	m ²
	Antall etasjer	Antall bruksenheter bolig	Boliger	m ²	Boliger	m ²	Boliger	m ²
	1	Antall bruksenheter annet	Annet	m ²	Annet	m ²	Annet	m ²
		1	64	m ²	54	m ²	54	m ²
Redegjørelser	* Skal beregning av utnyttingsgrad skje etter annen regel, beskriv nærmere						Vedlegg nr. D -	
	** Dersom areal i rad b ikke er fremkommet av målebrev, beskriv nærmere						Vedlegg nr. D -	
	*** Vis ev. underlag for beregningen av grad av utnyttning i vedlegg						Vedlegg nr. D -	

Bygningsopplysninger som føres i matrikkelen	
Næringsgruppekode P, Y	Oppgi kode for hvilken næring brukeren av bygningen tilhører. Bygninger som brukes til flere formål skal kodes etter den næringen som opptar størst del av arealet. Unntak: Næringsgruppekode «X» skal kun brukes når bygget bare har areal til boligformål.
Næringsgrupper – gyldige koder	
A Jordbruk, skogbruk og fiske B Bergverksdrift og utvinning C Industri D Elektrisitets-, gass-, damp- og varmtvannsforsyning E Vannforsyning, avløps- og renovasjonsvirksomhet F Bygge- og anleggsvirksomhet G Varehandel, reparasjon av motorvogner	H Transport og lagring I Overnattings- og serveringsvirksomhet J Informasjon og kommunikasjon K Finansierings- og forsikringsvirksomhet L Omsetning og drift av fast eiendom M Faglig, vitenskapelig og teknisk tjenesteyting N Forretningsmessig tjenesteyting O Offentlig administrasjon og forsvar, trykdeordninger underlagt offentlig forvaltning P Undervisning Q Helse- og sosialtjenester R Kulturell virksomhet, underholdning og fritidsaktiviteter S Annen tjenesteyting T Lønnet arbeid i private husholdninger U Internasjonale organisasjoner og organer X Bolig Y Annet som ikke er næring.

Plassering av tiltaket	
Kan høyspent kraftlinje være i konflikt med tiltaket?	☐ Ja ☒ Nei
Hvis ja, må avklaring med berørt rettighetshaver være dokumentert	Vedlegg nr. Q –
Kan vann og avløpsledninger være i konflikt med tiltaket?	☐ Ja ☒ Nei
Hvis ja, må avklaring med berørt rettighetshaver være dokumentert	Vedlegg nr. Q –

Krav til byggegrunn (pbl § 28-1)	
Skal byggverket plasseres i område med fare for:	
Flom (TEK10 § 7-2)	Skal byggverket plasseres i flomutsatt område? ☒ Nei ☐ Ja Hvis ja, angi sikkerhetsklasse: ☐ F1 (liten konsekvens og sannsynlighet lavere enn 1/20 år) ☐ F2 (middels konsekvens og sannsynlighet lavere enn 1/200 år) ☐ F3 (stor konsekvens og sannsynlighet lavere enn 1/1000 år)
Skred (TEK10 § 7-3)	Skal byggverket plasseres i skredutsatt område? ☒ Nei ☐ Ja Hvis ja, angi sikkerhetsklasse: ☐ S1 (liten konsekvens og sannsynlighet lavere enn 1/100 år) ☐ S2 (middels konsekvens og sannsynlighet lavere enn 1/1000 år) ☐ S3 (stor konsekvens og sannsynlighet lavere enn 1/5000 år)
Andre natur- og miljøforhold (pbl § 28-1)	☒ Nei ☐ Ja Dersom ja, beskriv kompenserende tiltak i vedlegg

Tilknytning til veg og ledningsnett	
Adkomst vegloven §§ 40-43 pbl § 27-4	Gir tiltaket ny/endret adkomst? ☐ Ja ☒ Nei Tomta har adkomst til følgende veg som er opparbeidet og åpen for alminnelig ferdsel: ☐ Riksveg/fylkesveg Er avkjøringsstillatelse gitt? ☐ Ja ☐ Nei ☐ Kommunal veg Er avkjøringsstillatelse gitt? ☐ Ja ☐ Nei ☐ Privat veg Er vegrett sikret ved tinglyst erklæring? ☐ Ja ☐ Nei
Vann-forsyning pbl § 27-1	Tilknytning i forhold til tomta ☒ Offentlig vannverk ☐ Privat vannverk ☐ Annen privat vannforsyning, innlagt vann ☐ Annen privat vannforsyning, ikke innlagt vann Beskriv Dersom vanntilførsel forutsetter tilknytning til annen privat ledning eller krysser annens grunn, foreligger rettighet ved tinglyst erklæring? ☐ Ja ☐ Nei
Avløp pbl § 27-2	Tilknytning i forhold til tomta ☒ Offentlig avløpsanlegg ☐ Privat avløpsanlegg Skal det installeres vannklosett? ☐ Ja ☐ Nei Foreligger utslippstillatelse? ☐ Ja ☐ Nei Dersom avløpsanlegg forutsetter tilknytning til annen privat ledning eller krysser annens grunn, foreligger rettighet ved tinglyst erklæring? ☐ Ja ☐ Nei
Overvann	Takvann/overvann føres til: ☒ Avløpssystem ☐ Terreng

Lofteinnetninger	
Er det i bygningen lofteinnretninger som omfattes av TEK10?	Sokes det om slik innretning installert? ☐ Ja ☒ Nei Hvis ja, sett X ☐ Heis ☐ Trappeheis ☐ Lofteplattform ☐ Rulletrapp eller rullende fortau

DJØNNE MODUL AS

Hylkjelia 6, 5109 HYLKJE

Telefon: 55 24 80 80
Tefaks: 55 24 81 21
E-mail: post@d-modul.no
Hjemmeside: www.d-modul.no
Kontonr.: 9526.05.32104
Foretaksnr.: 960 418034 MVA.

Bergen, 01.06.15

SØKNAD OM DISPENSASJON FRÅ KOMMUNEDELPLAN ALVERSUND, FOR ALVERSUND SKULE GAB. 137 BNR. 25

Vi vil med dette søke om dispensasjon frå Kommunedelplan Alversund, pkt. 3.2
Etter samtale med byggesaksavdelinga.

DETTE UTDRAGET, ER GRUNNEN TIL SØKNADEN OM DISP.

3.2. Krav til reguleringsplan, jfr. pbl § 20-4, 2. ledd, bokstav a
I områda som er avsett til byggjeområde merka med R, kan løyve til tiltak etter plan- og bygningslova §§ 81 og 93 gjevast når det føreligg reguleringsplan (jfr. plan- og bygningslova § 27-1). For mindre byggjeområde kan kommunen ved plan- og miljøutvalet gjere unntak frå kravet om utarbeiding av reguleringsplan. Vilkåra for unntak er dei same som nemnt i kommuneplanen, punkt 2.4.

☐ Før utbygging av områda (med krav om reguleringsplan), bør det utarbeidast arealanlayse som viser hovudlinjer i eksisterande landskap og bebyggelsesstruktur, og som gir føringar for korleis ny bebyggelse og tilhøyrande veganlegg kan tilpassast. Arealanalysen kan liggja til grunn for utarbeiding av reguleringsplan/bebyggelsesplan for området.

Vennlig hilsen

DJØNNE MODUL A/S


John Djønn
Daglig Leder

Kvittering for nabovarsel skal sendast kommunen saman med søknaden

Nabovarsel kan anten sendast som rekommandert sending eller overleverast personleg mot kvittering. Ved personleg overlevering vil signatur gjelde som stadfesting av at varslet er motteke. Det kan òg signerast på at ein gir samtykke til tiltaket.

Tiltaket gjeld							
Elgedom/ byggjested	Gnr.	Bnr.	Festenr.	Seksjonsnr.	Bygningsnr.	Bustadnr.	Kommune
	137	25					Lindås kommune
	Adresse				Postnr.	Poststad	
	Alversund skule				5911	Alversund	

Følgjande naboar har motteke eller fått rek. sending av vedlagte nabovarsel med tilhøyrande vedlegg:

Nabo-/gjenbuareigedom				Elgar/festar av nabo-/gjenbuareigedom			
Gnr.	Bnr.	Festenr.	Seksjonsnr.	Namn på eigar/festar			
137	13			Lindås kommune			
Adresse				Adresse			
Alversund skule				Kvernhusmyrane 41			
Postnr.	Poststad			Postnr.	Poststad	Poststaden sitt reg.nr.	
5911	Alversund			5914	Isdalstø		
Personleg kvittering for		Dato	Sign.	Personleg kvittering for		Dato	Sign.
☒ motteke varsel				☒ samtykke til tiltaket		18.05.2015	Therese V. Brath

Nabo-/gjenbuareigedom				Elgar/festar av nabo-/gjenbuareigedom			
Gnr.	Bnr.	Festenr.	Seksjonsnr.	Namn på eigar/festar			
137	130			Lindås kommune			
Adresse				Adresse			
Alversund skule				Kvernhusmyrane 41			
Postnr.	Poststad			Postnr.	Poststad	Poststaden sitt reg.nr.	
5911	Alversund			5911	Alversund		
Personleg kvittering for		Dato	Sign.	Personleg kvittering for		Dato	Sign.
☐ motteke varsel				☒ samtykke til tiltaket		18.05.2015	Therese V. Brath

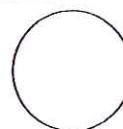
Nabo-/gjenbuareigedom				Elgar/festar av nabo-/gjenbuareigedom			
Gnr.	Bnr.	Festenr.	Seksjonsnr.	Namn på eigar/festar			
Adresse				Adresse			
Postnr.	Poststad			Postnr.	Poststad	Poststaden sitt reg.nr.	
Personleg kvittering for		Dato	Sign.	Personleg kvittering for		Dato	Sign.
☐ motteke varsel				☐ samtykke til tiltaket			

Nabo-/gjenbuareigedom				Elgar/festar av nabo-/gjenbuareigedom			
Gnr.	Bnr.	Festenr.	Seksjonsnr.	Namn på eigar/festar			
Adresse				Adresse			
Postnr.	Poststad			Postnr.	Poststad	Poststaden sitt reg.nr.	
Personleg kvittering for		Dato	Sign.	Personleg kvittering for		Dato	Sign.
☐ motteke varsel				☐ samtykke til tiltaket			

Nabo-/gjenbuareigedom				Elgar/festar av nabo-/gjenbuareigedom			
Gnr.	Bnr.	Festenr.	Seksjonsnr.	Namn på eigar/festar			
Adresse				Adresse			
Postnr.	Poststad			Postnr.	Poststad	Poststaden sitt reg.nr.	
Personleg kvittering for		Dato	Sign.	Personleg kvittering for		Dato	Sign.
☐ motteke varsel				☐ samtykke til tiltaket			

Det er per dags dato innlevert rekommandert sending til ovannemnde adressatar.

Samla tal sendingar: _____ Sign.





Komm.	Matrikelnr	Rolle	Status	Eier	Bruksenhet	Adresse
1263	137 / 4	H		ALVÆR KENNETH	<i>B</i> <i>A</i>	KYRKJEVEGEN 20 A 5911 ALVERSUND
				<i>Ikke relevant.</i>		
1263	137 / 13	H	✓	LINDÅS KOMMUNE		Felles postmottak Kvernhusmyrane 20 5914 ISDALSTØ
				<i>Løst 18.05.2015</i>		
1263	137 / 130	H	✓	LINDÅS KOMMUNE		Felles postmottak Kvernhusmyrane 20 5914 ISDALSTØ
				<i>Løst 18.05.2015</i>		
1263	137 / 608	AE	✓	HORDALAND FYLKESKOMMUNE		Postboks 7900 5020 BERGEN
		KE	✓	STATENS VEGVESEN REGION VEST		Askedalen 4 6863 LEIKANGER
				<i>Sendt Rek. 18.05.2015</i>		
1263	137 / 690	H	✓	ALVER KJERSTI		H0101 BUHEIM 21 5911 ALVERSUND
		H	✓	SAGSTAD HARALD	✓	H0101 BUHEIM 21 5911 ALVERSUND
				<i>Sendt Rek. 18.05.2015</i>		

Rek. sending er registrert i postboka til Lindås kommune.

18.05.2015 13.40

LINDÅS KOMMUNE
Eigedomsavdeling
Tlf.: 56 37 50 00 - Fax: 56 37 50 01
5914 ISDALSTØ

Trygve Fosse

KOPI

ac postboka til Linds kommun.

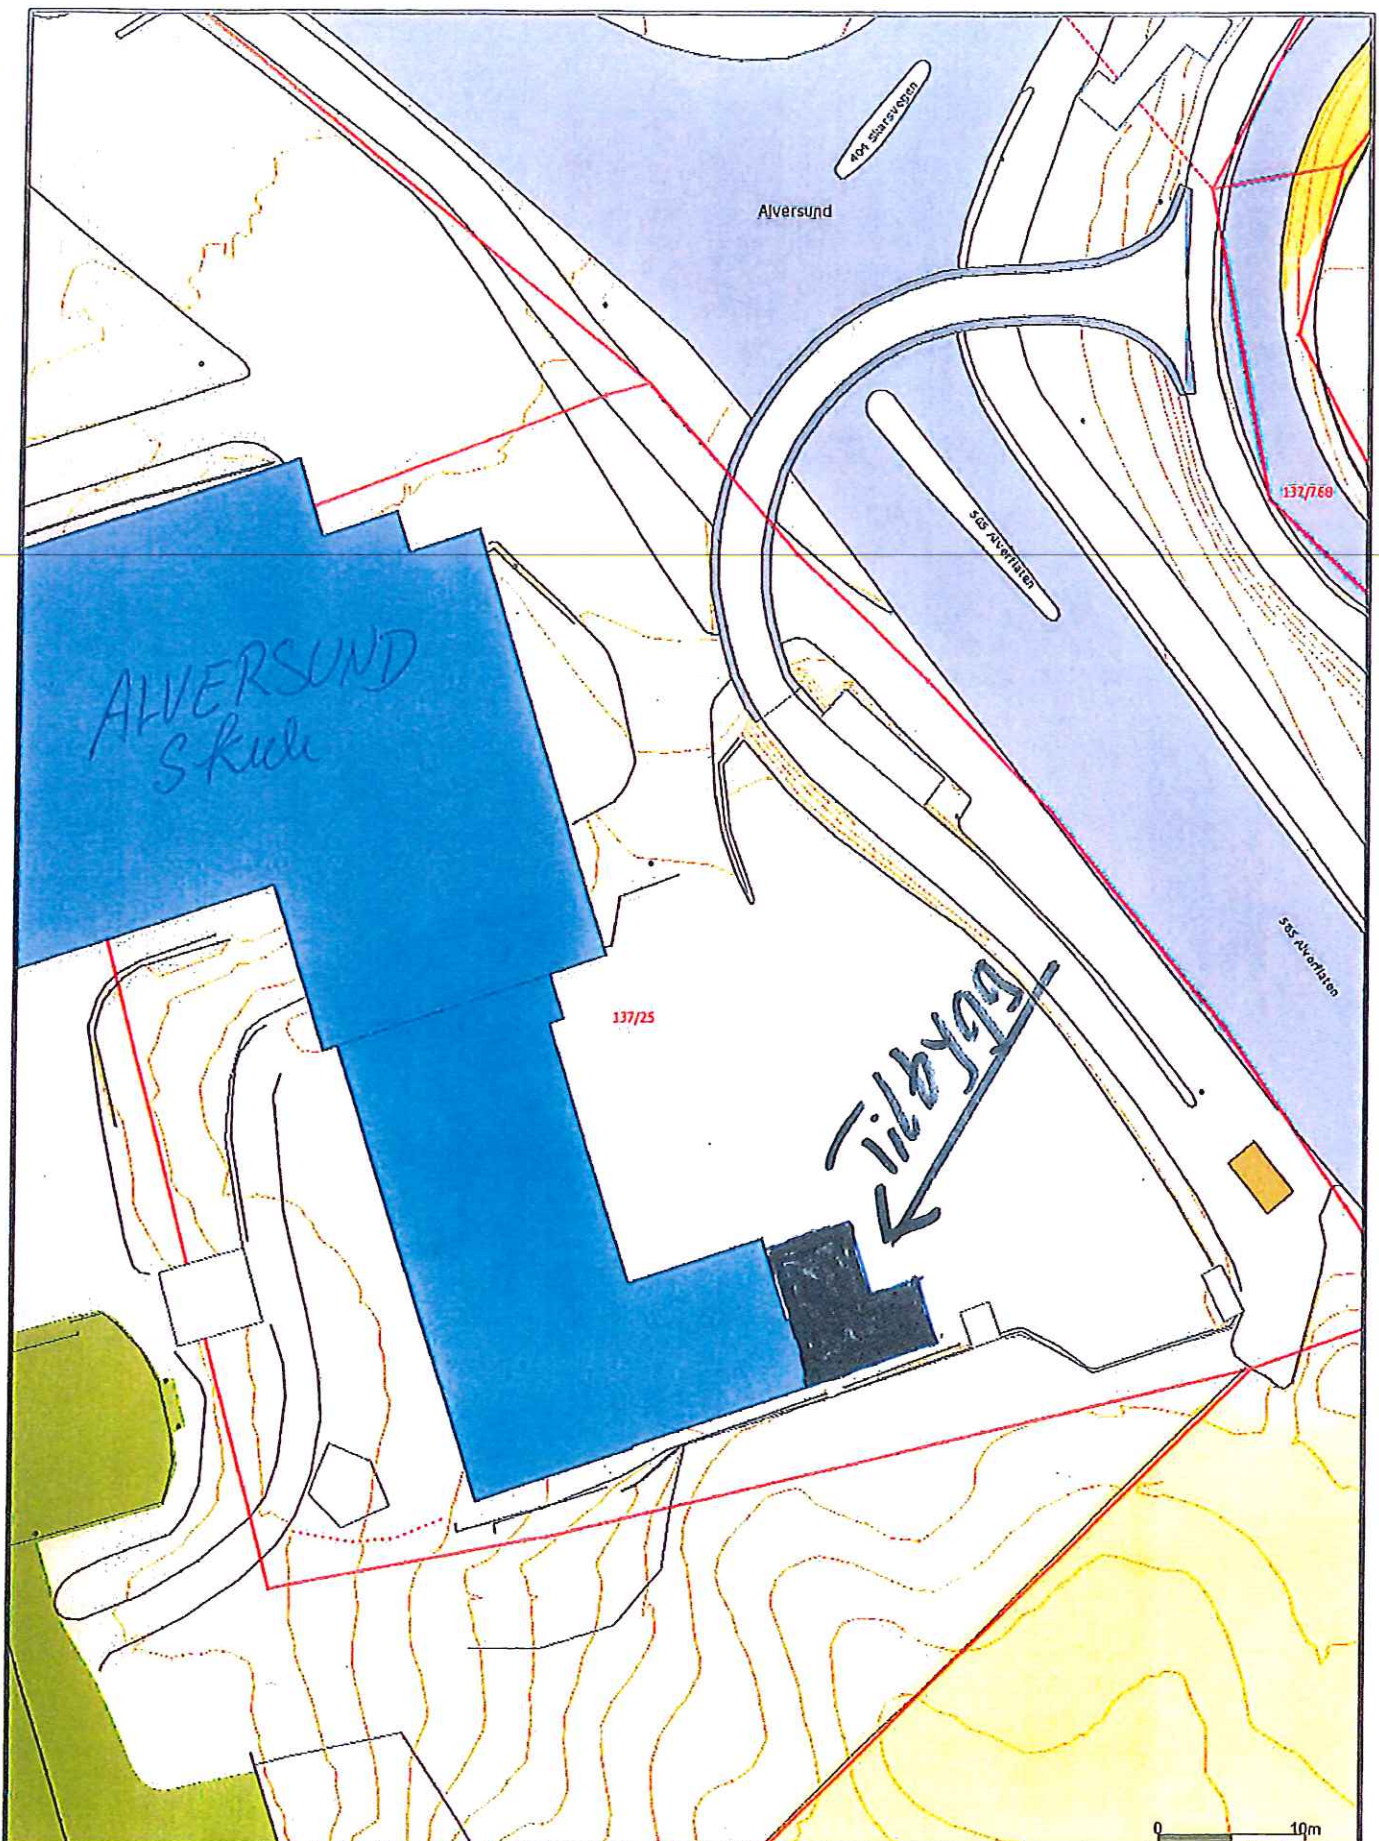
(for sampte Nabovard) GAB. 137/25

124680	Dato: 10/4-15
124680	Dato: 10/4-15
124680	Dato: 10/4-15

124680	Dato: 13.05.15
--------	----------------

124680	Dato: 18/5-15
124680	Dato: 18/5-15
124680	Dato: 18/5-15

5-15	Kjenti Aker og Hald Sagstad	5911 Akerand	Nabovard	Denne del kistres på kvittering RR 1602 0950 5 NO
11	Hordaland fylkeskommune	967900 5020 Bryn	Nabovard Akerand	Denne del kistres på kvittering RR 1602 0951 9 NO
11	Statens Vegvesen Region Vest	Akerand 6863 Lihagen	Nabovard Akerand	Denne del kistres på kvittering RR 1602 0952 2 NO



- | | |
|--------------------------|-----------------|
| — Målte Grenser | Større bustader |
| — Registrerte Grenser | Hytte/feriebust |
| ⚡ Udefinerte grenser | Garasjehus |
| ⚡ Terrengmålte grenser | Industri/lager |
| ⚡ Konstruert grensepunkt | Andre bygg |
| ⬜ Bolig | |
| ⬜ Bustad m/leilighet | |
| ⬜ Våningshus | |

Beligggenhet og høyder må oppfattes som orienterende.



Lindås kommune
Geodata avdeling

GAB-137/25

Dato: 2015.05.11
Sign: livi

ALVERSUND SKULE



Målestokk
1:500

Vedlegg nr. G-	Side 1 av 1
-------------------	----------------



Søknad om ansvarsrett

etter plan- og bygningslova

Søknaden gjeld							
Eiendom/ byggjestad	Gnr.	Bnr.	Festenr.	Seksjonsnr.	Bygningsnr.	Bustadnr.	Kommune
	137	25					Lindås kommune
	Adresse Alversund skule				Postnr. 5911	Poststad Alversund	

Føretak			
Føretak Lindås kommune			Organisasjonsnr. 935084733
Adresse Kvernhusmyrane 41		Postnr. 5914	Poststad Isdalstø
Kontaktperson Knut Hopland		Telefon 56 37 56 61	Mobiltelefon 916 00 189
E-post knut.hopland@lindas.kommune.no			

Ansvarsområde						
Funksjon (SØK, PRO, UTF, kontroll)	Beskriving av ansvarsområdet	Tiltaks- klasse	Våre samsvarserklæringer/kontrollerklæringer vil ligge føre ved: (set X)			
			Søknad om ramme- løyve	Søknad om igangsetjings- løyve/ eittstegs-søknad	Søknad om mellombels bruksløyve	Søknad om ferdigattest
PRO	Grunnarbeid, Ringmur	1		✓		
PRO	Rørlegger	1		✓		
UTF	Grunnarbeid, Ringmur	1		✓		
UTF	Rørlegger	1		✓		
-		-				
-		-				
-		-				
-		-				
-		-				
-		-				

Godkjenning av føretak	
Ligg det føre sentral godkjenning innanfor ansvarsområda?	☐ Ja ☒ Nei
Er ansvarsområdet dekt av sentral godkjenning	☐ Helt ☐ Delvis ☒ Nei
Dersom delvis, beskriv det som ikkje er dekt (Er det behov for meir plass, beskriv i eige vedlegg):	
Dersom nei eller delvis, legg ved "Vedlegg til søknad om ansvarsrett der føretaket ikkje har sentral godkjenning".	

Erklæringer og underskrifter			
Føretaket er kjent med reglane om straff og sanksjonar i pbl kap. 32 og at det kan medføre reaksjonar dersom det er gilt urette opplysningar.			
☒	Vi forpliktar oss til å stille med nødvendig kompetanse i tiltaket		
☒	Ansvarleg prosjekterande erklærer at prosjekteringa skal vere planlagt, gjennomført og kvalitetssikra i medhald av pbl		
☒	Ansvarleg utførande erklærer at arbeidet ikkje skal starte før det ligg føre kvalitetssikra produksjonsunderlag for respektive del av utføringa		
☒	Ansvarleg kontrollerande erklærer seg uavhengig, jf. SAK10 § 14-1, og vil gjere greie for endringar som kan påverke dette		
Ansvarleg føretak		Ansvarleg søker for tiltaket	
Føretak Lindås kommune		Føretak Djønne Rødt AS	
Dato 27.05.2015	Underskrift Knut Hopland	Dato 27.05.2015	Underskrift John Djønne
Gjenla med blokkbokstavar Knut Hopland		Gjenla med blokkbokstavar John Djønne	

Kommunen sitt saksnr.	Vedlegg nr. G-
-----------------------	-------------------



Vedlegg til søknad om ansvarsrett der føretaket ikkje har sentral godkjenning etter plan- og bygningslova

Denne blanketten skal alltid leggjast ved søknad om ansvarsrett når føretaket ikkje har sentral godkjenning for heile eller delar av oppgåver det blir søkt om ansvarsrett for (ansvarsområde).

Føretak		
Namn på føretaket LINDÅS KOMMUNE		Organisasjonsnr. 935 084 733
E-post for føretaket postmottak@lindas.kommune.no	Telefon 56 37 50 00	Telefaks
Heimeside		

Tiltaket gjeld							
Eiegdom/ byggjestad	Gnr. 137	Bnr. 25	Festenr.	Seksjonsnr.	Bygningsnr.	Bustadnr.	Kommune
	Adresse ALVERSUND SKULE				Postnr. 5911	Poststad ALVERSUND	

Organisasjonsplan

Føretaket må dokumentere ein plan som viser føretaket sin organisasjonsstruktur, under dette overordna ansvars- og myndighetsfordeling, ressursar og kvalifikasjonar med omsyn til utdanning og praksis i føretaket.

- a) Føretaket har plan som syner organisasjonsstruktur, under dette ansvars- og myndighetsfordeling.
- b) Føretaket har følgjande ressursar og kvalifikasjonar med omsyn til utdanning og praksis, jf. tabellen under.

Utdanningsnivå	Talet på personar innan dei enkelte kategoriane		
	0–3 års arbeidspraksis	4–7 års arbeidspraksis	≥ 8 års arbeidspraksis
Universitet/høgskule høgare grad			X
Universitet/høgskule lågare grad			
Meisterbrev/fagskule			
Fagbrev/sveinebrev			
Annan relevant kompetanse			

Ved auka relevant utdanning, eller særskilte kvalifiserande praksis, kan krava til praksislengd reduserast. Tilsvarende kan krava til utdanning reduserast ved særskilte kvalifiserande praksis eller ved lengre praksis enn det som er kravd elles.

Beskriv særleg relevant utdanning eller særleg kvalifiserande praksis

Søknad om ansvarsrett

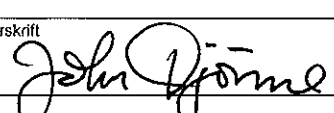
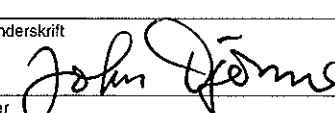
etter plan- og bygningsloven

Søknaden gjelder							
Eiendom/ byggested	Gnr.	Bnr.	Festenr.	Seksjonsnr.	Bygningsnr.	Bolignr.	Kommune
	137	25					Lindås
	Adresse Alversund Skole				Postnr. 5911	Poststed ALVERSUND	

Foretak			
Foretak Djønne Modul AS			Organisasjonsnr. 960 418 034
Adresse Hylkjelia 6		Postnr. 5109	Poststed HYLKJE
Kontaktperson John Djønne		Telefon 55 24 80 80	Mobiltelefon 934 48 921
E-post john@d-modul.no			

Ansvarsområde							
Funksjon (SØK, PRO, UTF, kontroll)	Beskrivelse av ansvarsområdet	Tiltaks- klasse	Våre samsvarserklæringer/kontrollerklæringer vil foreligge ved: (sett X)				
			Søknad om ramme- tillatelse	Søknad om igangsettings- tillatelse/ ett-trinns søknad	Søknad om midlertidig brukstillatelse	Søknad om ferdigattest	
SØK	Ansvarlig søker for tilbygget	2		✓			
PRO	Prosjekterende av bygningsmessige arbeider	2		✓			
UTF	Utførende av bygningsmessige arbeider	2				✓	
-		-					
-		-					
-		-					
-		-					
-		-					
-		-					

Godkjenning av foretak	
Foreligger sentral godkjenning innenfor ansvarsområdene?	☒ Ja ☐ Nei
Dekkes ansvarsområdet av sentral godkjenning	☒ Helt ☐ Delvis ☐ Nei
Hvis delvis, beskriv det som ikke dekkes (Er det behov for ytterligere plass, beskriv i eget vedlegg):	
Vedlegg nr. G-	
Hvis nei eller delvis, legg ved "Vedlegg til søknad om ansvarsrett der foretaket ikke har sentral godkjenning".	
Vedlegg nr. G-	

Erklæringer og underskrifter	
Foretaket er kjent med reglene om straff og sanksjoner i pbl kap 32 og at det kan medføre reaksjoner dersom det gis uriktige opplysninger.	
☒ Vi forplikter oss å stille med nødvendig kompetanse i tiltaket ☒ Ansvarlig prosjekterende erklærer at prosjekteringen skal være planlagt, gjennomført og kvalitetssikret i henhold til pbl ☒ Ansvarlig utførende erklærer at arbeidet ikke skal starte før det foreligger kvalitetssikret produksjonsunderlag for respektive del av utførelsen ☒ Ansvarlig kontrollerende erklærer uavhengighet, jf. SAK10 § 14-1, og vil redegjøre for endringer som kan påvirke uavhengigheten	
Ansvarlig foretak	Ansvarlig søker for tiltaket
Foretak Djønne Modul AS	Foretak Djønne Modul AS
Dato 29.05.15	Dato 29.05.15
Underskrift 	Underskrift 
Gjentas med blokkbokstaver John Djønne	Gjentas med blokkbokstaver John Djønne

Søknad om ansvarsrett etter plan- og bygningsloven

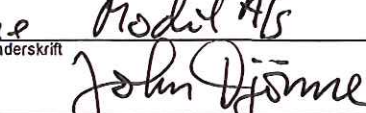
Byggesaksblankett 5181

Søknaden gjelder							
Eiendom/ byggsted	Gnr.	Bnr.	Festenr.	Seksjonsnr.	Bygningsnr.	Bolignr.	Kommune
	137	25					Lindås
	Adresse Alversund skule				Postnr. 5911	Poststed Alversund	

Foretak			
Foretak FBT Ventilasjon AS			Organisasjonsnr. 936238297
Adresse Kvernatunveggen 3		Postnr. 5347	Poststed Ågotnes
Kontaktperson Per Olav Tveitan		Telefon 56312631	Mobiltelefon 95146077
E-post per.tveitan@fbtvent.no			

Ansvarsområde						
Funksjon (SØK, PRO, UTF, kontroll)	Beskrivelse av ansvarsområdet	Tiltaks- klasse	Våre samsvarserklæringer/kontrollerklæringer vil foreligge ved: (sett X)			
			Søknad om ramme- tillatelse	Søknad om igangsettings- tillatelse/ ett-trinns søknad	Søknad om midlertidig bruksstillatelse	Søknad om ferdigattest
PRO	Luftbehandlingsanlegg	1		X		
UTF	Luftbehandlingsanlegg	1				X

Godkjenning av foretak	
Foreligger sentral godkjenning innenfor ansvarsområdene?	☒ Ja ☐ Nei
Dekkes ansvarsområdet av sentral godkjenning	☒ Helt ☐ Delvis ☐ Nei
Hvis delvis, beskriv det som ikke dekkes (Er det behov for ytterligere plass, beskriv i eget vedlegg):	
Hvis nei eller delvis, legg ved "Vedlegg til søknad om ansvarsrett der foretaket ikke har sentral godkjenning".	

Erklæringer og underskrifter	
Foretaket er kjent med reglene om straff og sanksjoner i pbl kap 32 og at det kan medføre reaksjoner dersom det gis uniktige opplysninger.	
☒ Vi forplikter oss å stille med nødvendig kompetanse i tiltaket ☒ Ansvarlig prosjekterende erklærer at prosjekteringen skal være planlagt, gjennomført og kvalitetssikret i henhold til pbl ☒ Ansvarlig utførende erklærer at arbeidet ikke skal starte før det foreligger kvalitetssikret produksjonsunderlag for respektive del av utførelsen ☐ Ansvarlig kontrollerende erklærer uavhengighet, jf. SAK10 § 14-1, og vil redegjøre for endringer som kan påvirke uavhengigheten	
Ansvarlig foretak	Ansvarlig søker for tiltaket
Foretak FBT Ventilasjon AS	Foretak Djønne Model AS
Dato 27.05.2015	Dato 27/5-2015
Underskrift 	Underskrift 
Gjentas med blokkbokstaver PER OLAV TVEITAN	Gjentas med blokkbokstaver John Djønne

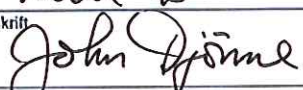
Søknad om ansvarsrett etter plan- og bygningsloven

Søknaden gjelder							
Elendom/ byggsted	Gnr. 137	Bnr. 25	Festenr.	Seksjonsnr.	Bygningsnr.	Bolignr.	Kommune Lindås Kommune
	Adresse Alversund skule				Postnr. 5911	Poststed Alversund	

Foretak			
Foretak COWI AS			Organisasjonsnr. 979 364 857
Adresse Solheimsgaten 13		Postnr. 5058	Poststed Bergen
Kontaktperson Ruben Johansen		Telefon 02694	Mobiltelefon 950 60 189
E-post RUJN@cowi.no			

Ansvarsområde							
Funksjon (SØK, PRO, UTF, kontroll)	Beskrivelse av ansvarsområdet	Tiltaks- klasse	Våre samsvarserklæringer/kontrollerklæringer vil foreligge ved: (søtt X)				
			Søknad om ramme- tillatelse	Søknad om igangsettings- tillatelse/ ett-trinns søknad	Søknad om midlertidig bruksstillatelse	Søknad om ferdigattest	
PRO RIBr	Utarbeidelse av konsept for brannsikkerhet med fastsettelse av branntekniske ytelseskrav og tiltak, jfr SAK § 13-5 bokstav e). Brannkonsept avgrenses til påbygg av modul ved Alversund skule.	1		X			

Godkjenning av foretak	
Foreligger sentral godkjenning innenfor ansvarsområdene?	☒ Ja ☐ Nei
Dekkes ansvarsområdet av sentral godkjenning	☒ Helt ☐ Delvis ☐ Nei
Hvis delvis, beskriv det som ikke dekkes (Er det behov for ytterligere plass, beskriv i eget vedlegg):	
Hvis nei eller delvis, legg ved "Vedlegg til søknad om ansvarsrett der foretaket ikke har sentral godkjenning".	

Erklæringer og underskrifter	
Foretaket er kjent med reglene om straff og sanksjoner i pbl kap 32 og at det kan medføre reaksjoner dersom det gis uriktige opplysninger.	
☒ Vi forplikter oss å stille med nødvendig kompetanse i tiltaket ☒ Ansvarlig prosjekterende erklærer at prosjekteringen skal være planlagt, gjennomført og kvalitetssikret i henhold til pbl ☐ Ansvarlig utførende erklærer at arbeidet ikke skal starte før det foreligger kvalitetssikret produksjonsunderlag for respektive del av utførelsen ☐ Ansvarlig kontrollerende erklærer uavhengighet, jf. SAK10 § 14-1, og vil redegjøre for endringer som kan påvirke uavhengigheten	
Ansvarlig foretak	Ansvarlig søker for tiltaket
Foretak COWI AS	Foretak Dionne Model AS
Dato 29.05.2015	Dato 16-15
Underskrift 	Underskrift 
Gjentas med blokkbokstaver RUBEN JOHANSEN	Gjentas med blokkbokstaver John Dionne