


1 1. etasje
 1:100

- OVERSIKT FOR AVGRENSNING AV
 PERSONALDEL OG BEBOERDEL

PERSONALAVDELING

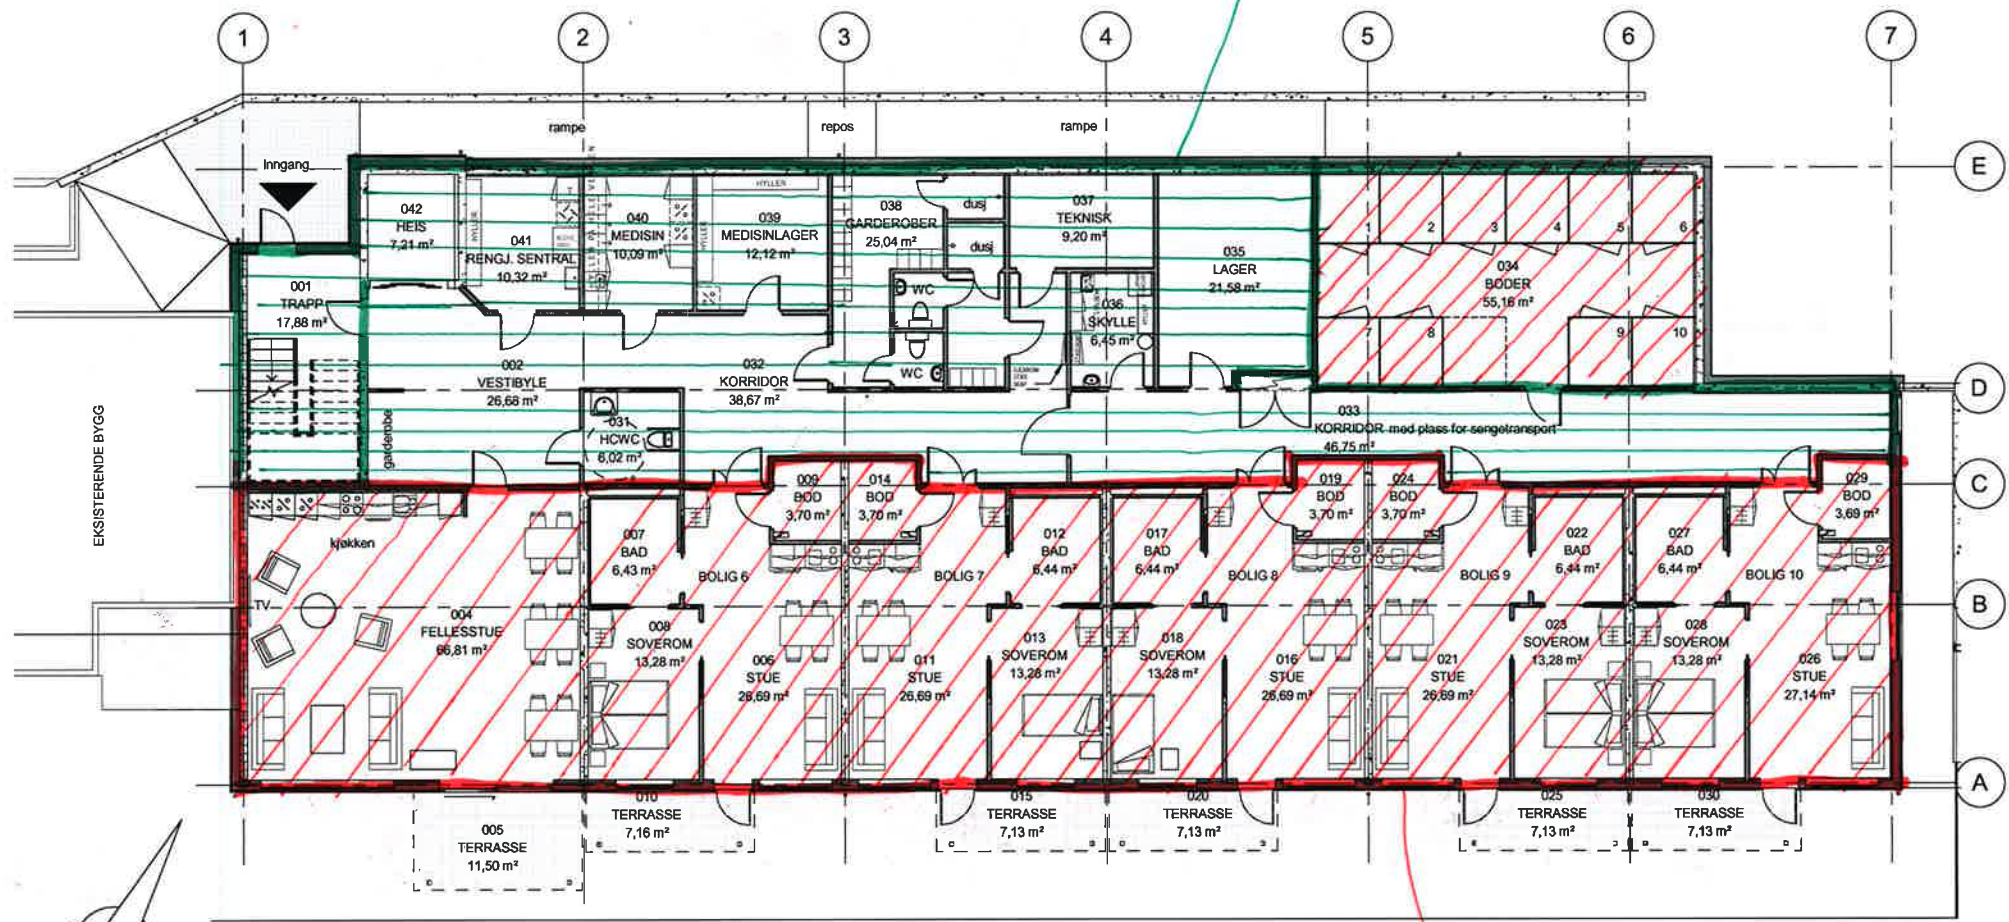

BOLIGDEL

- OVERSIKT FOR AVGRENSNING AV PERSONALDEL OG BEBOERDEL

1 Underetasje
1 : 100