



D-1

D-1

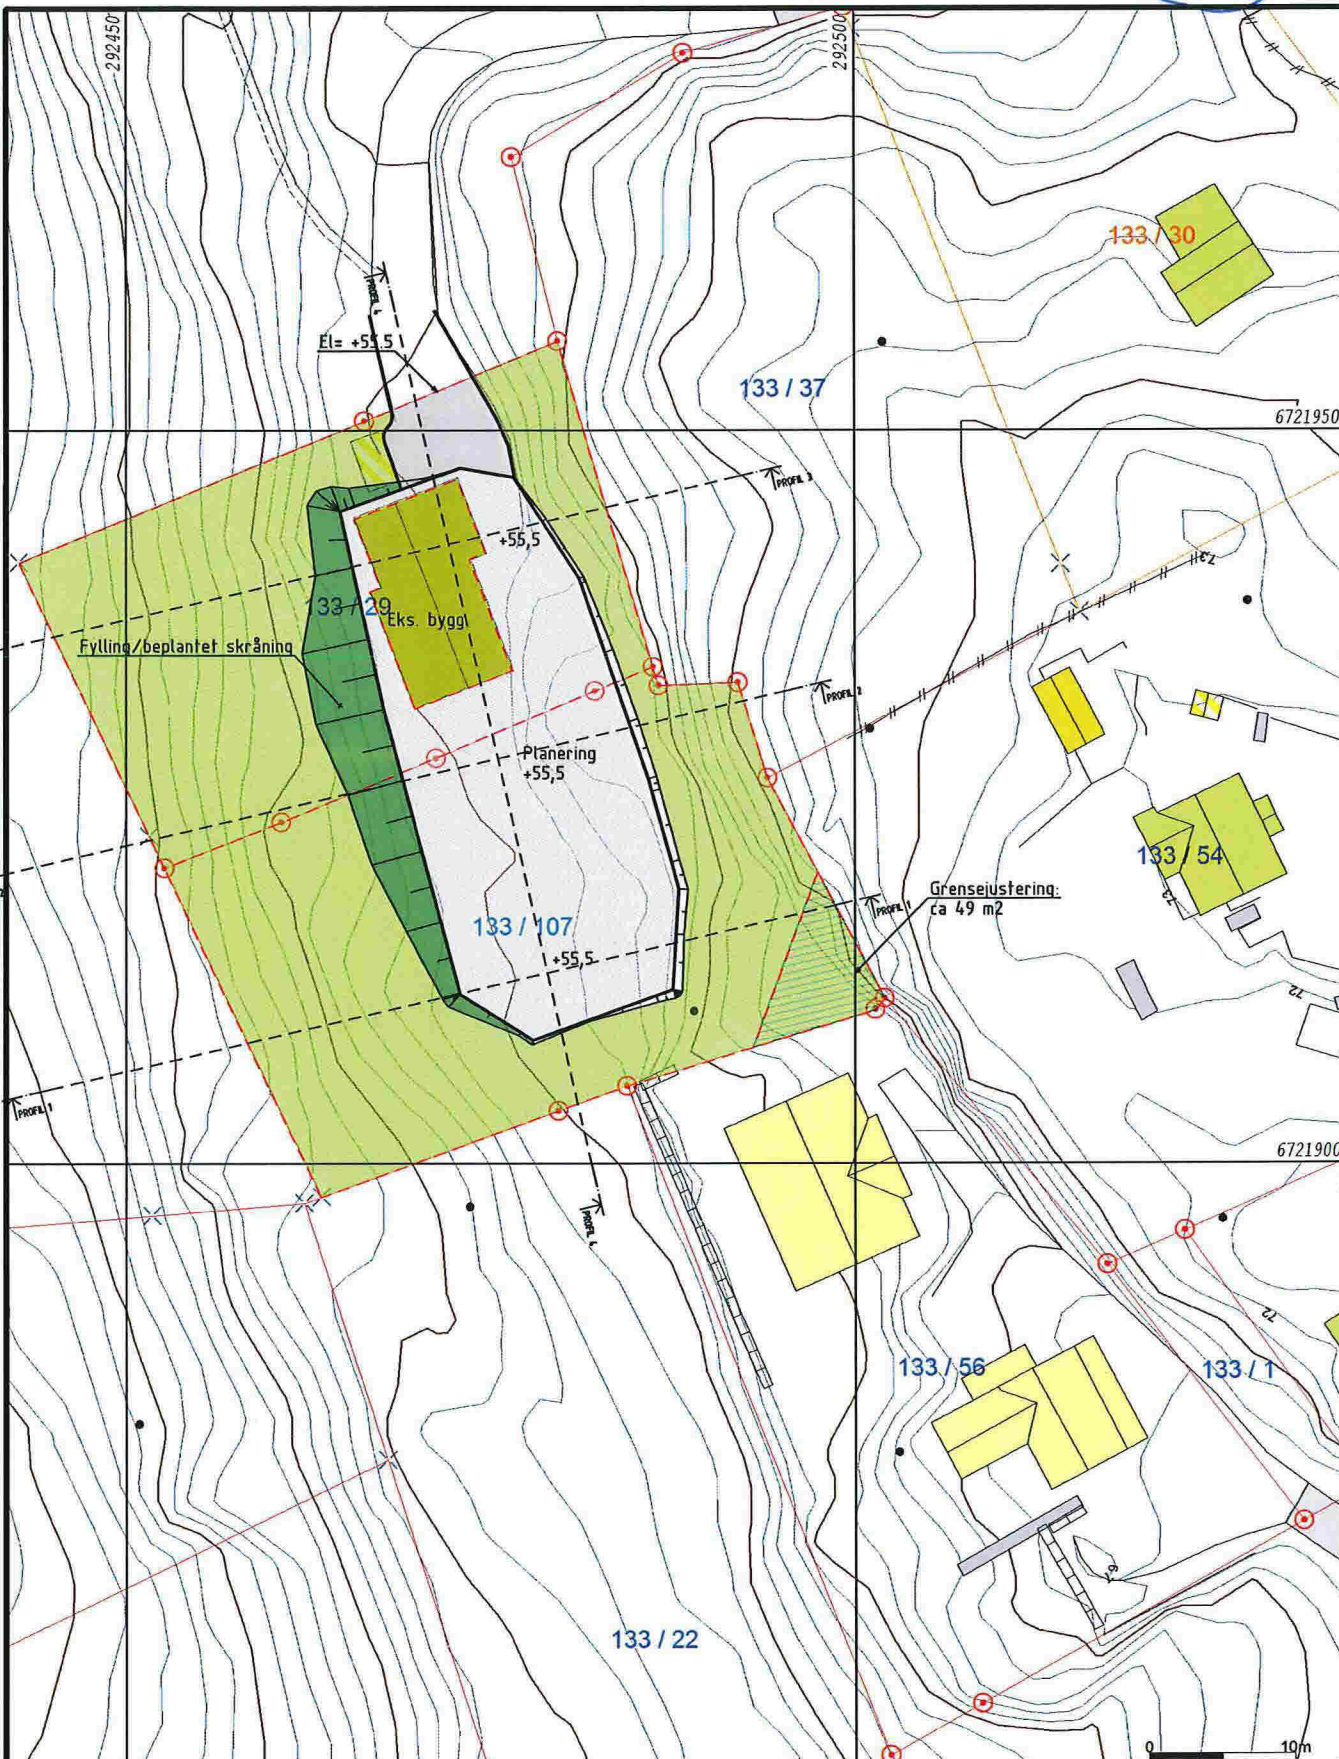

Målte Grenser	Storre bustader
Registrerte Grenser	Hytte/feriehus
Udefinert grenser	Garasje/uthus
Terrengmålte grense	Industri/lager
Konstruert grensepunkt	Andre bygg
Bolig	
Bustad m/leilighet	
Våningshus	

Lindås kommune
Geodata avdeling



Dato: 2014.10.01
Sign: lite

N
Målestokk
1:500

Beliggenhet og høyder må oppfattes som orienterende.

TEGNFORKLARING

- BEBYGGELSE & ANLEGG**
 - Takflate nybygg
 - Terrasse/balkong nybygg
 - Takflate eksisterende bebyggelse
 - Takutstikk/Møneretning
- SAMFERDSEL OG INFRASTRUKTUR**
 - Adkomst/veg
 - Parkering
 - Planering utomhusarealer
- FRI- OG GRØNTAREALER**
 - Beplantet jodskråning
 - Fri- og grøntareal
- LINJESYMBOLER**
 - Byggegrense
 - Eiendomsgrense
 - Mur/Skjæring/Fylling
 - 7.19 Avstander/Målsetting

REFERANSEPUNKTER

AREALER/UTNYTTING

Areal totalt (Gnr 133/Bnr 29 og 107):	1917 m ²
Areal grensejustering (til 133/56):	49 m ²
Areal planering utomhus ca:	520 m ²
Areal, annet friområde ca:	1348 m ²

REVISJONER

Revisjon	Date	Beskrivelse	Utarbeidet	Godkjort

OVE MYKING
SITUASJONSPLAN GRUNN & TERRENG
GNR 133/ BNR 29 OG 107, HILLAND - LINDÅS KOM.

Dato: 13.04.2015
Utarbeidet av: **GOB**
Godkjort av: **EN**

Målestokk: 1:500, A3
Tegningsnummer: **2214.023**
Tegningsnummer: **002**
Bilagsnummer: **B-23.04.15**

SITUASJONSPLAN
M=1:500, A3 FORMAT



Fjøsangerv. 50C - 5059 Bergen
Tlf. 5538 7870 Fax. 5538 7871
bergen.anko.no - www.anko.no