

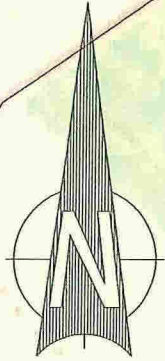


D1


26/1

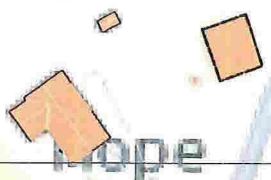

6746800

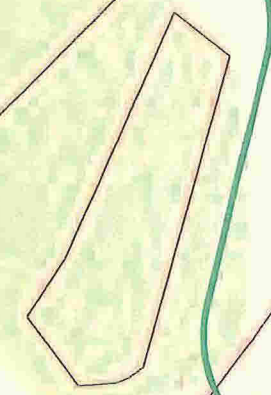


nope

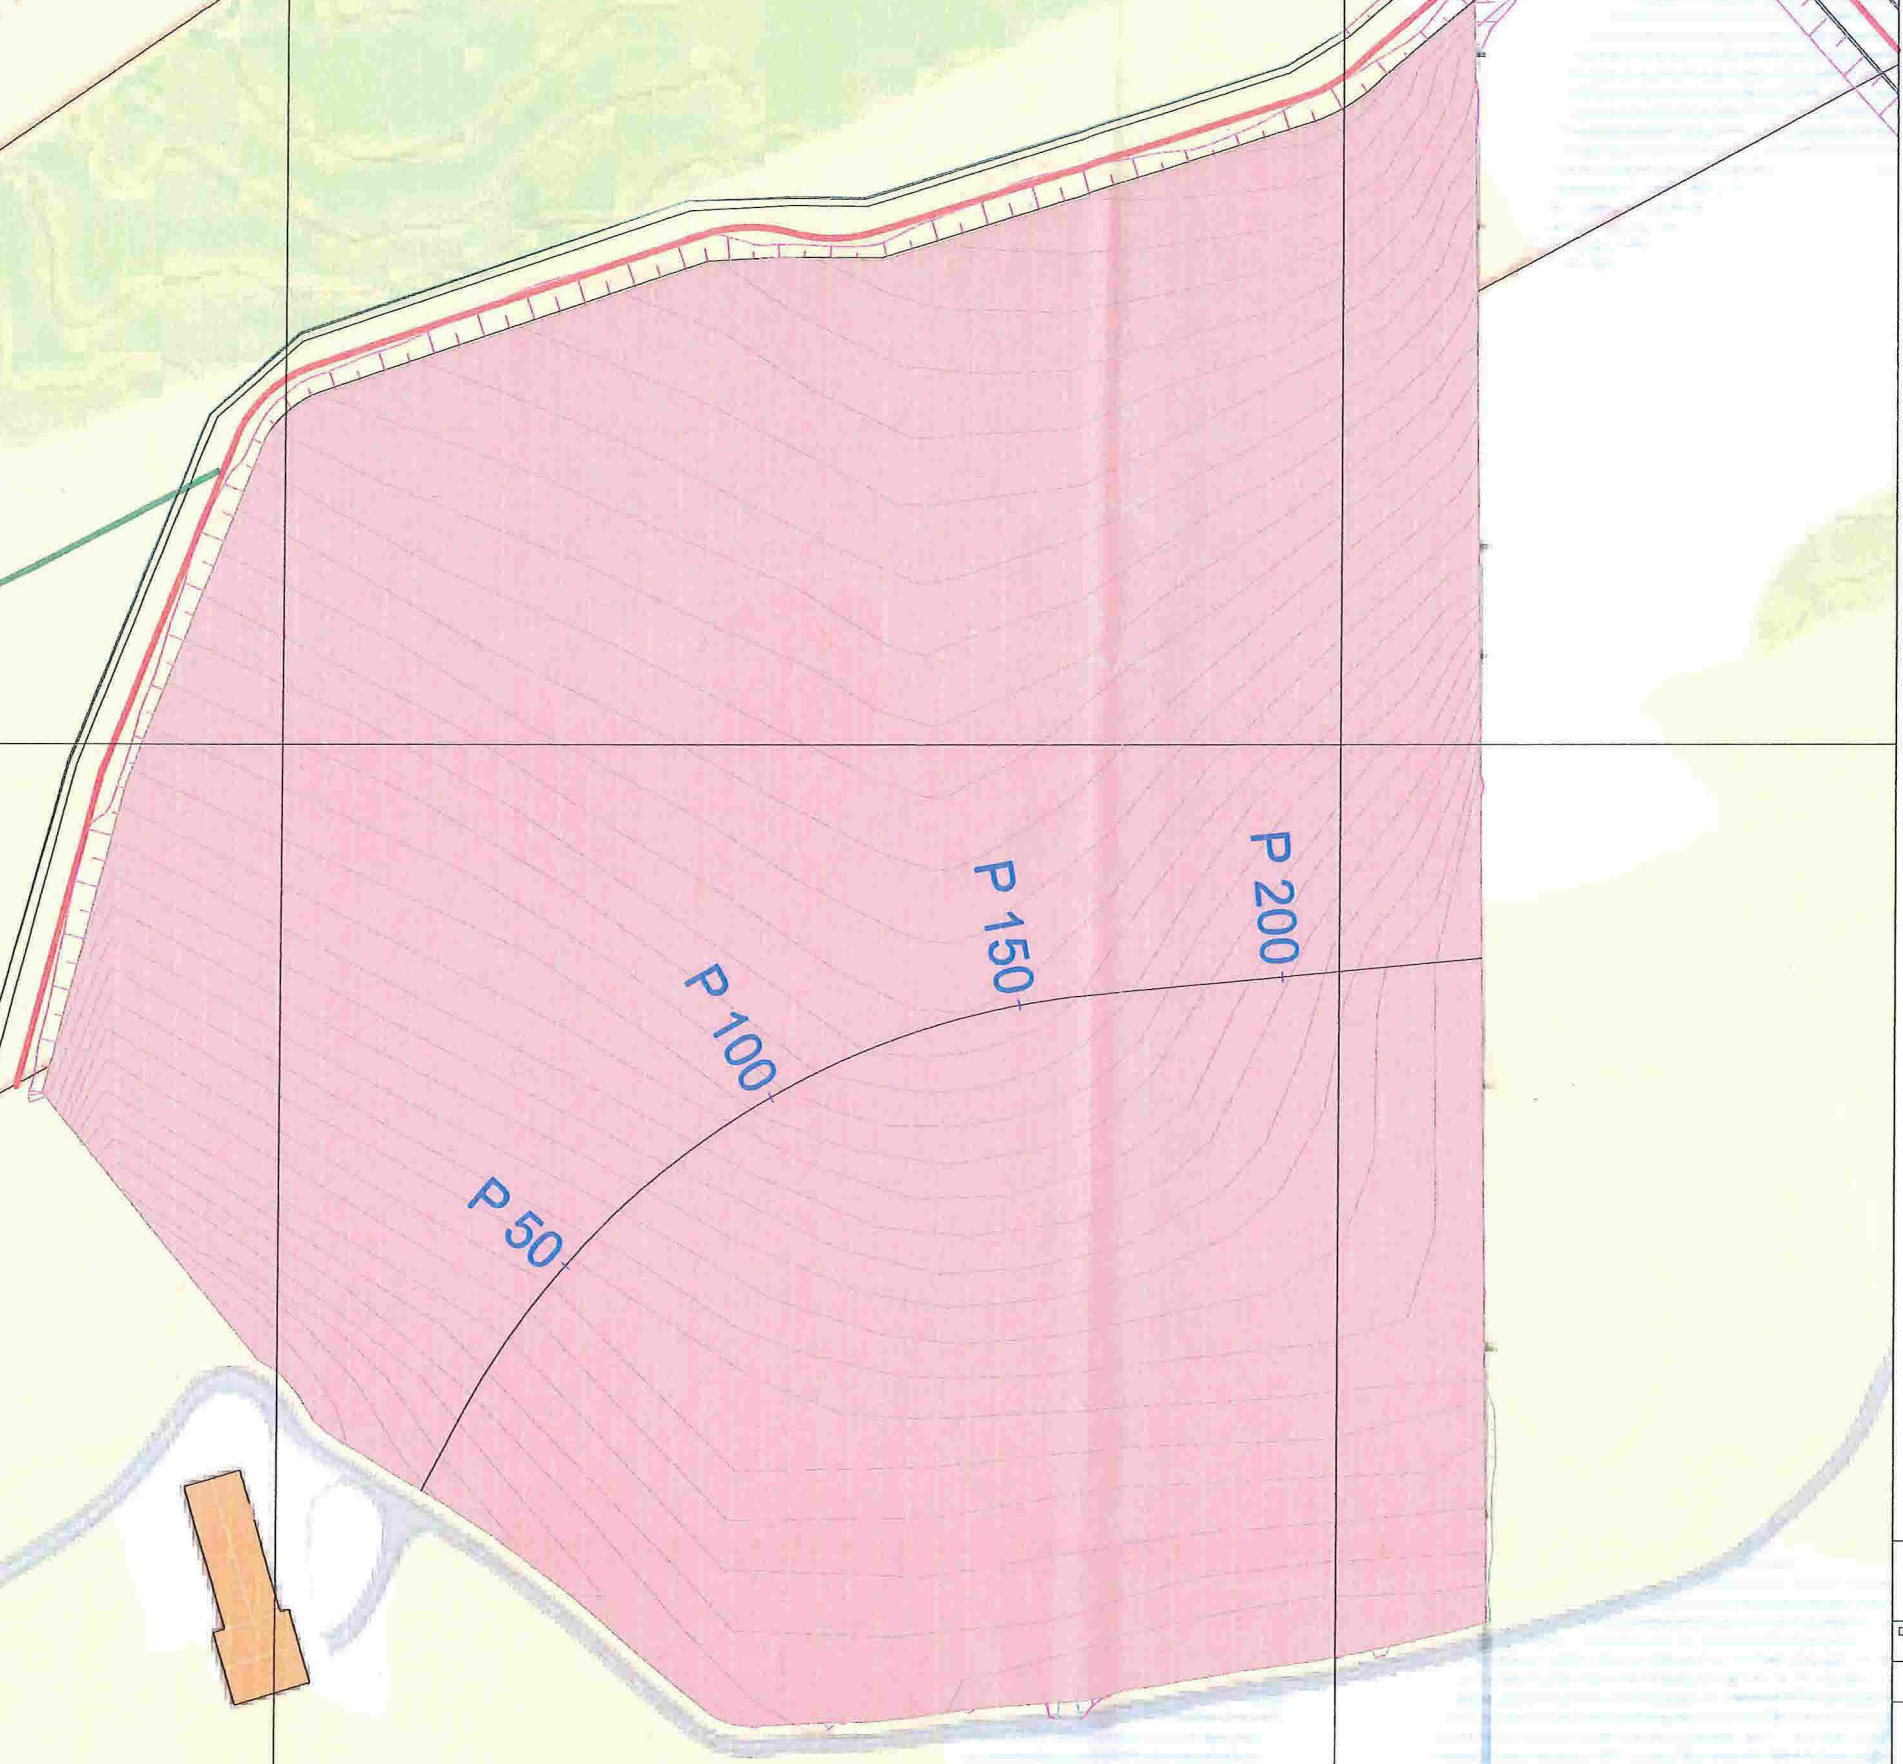

284600

284800

| | | | | |
|-------------|----------------|------------|-----------|---------------|
| Data | Konstr./Aegnet | Godkjent | Målestokk | |
| 08.12.2013 | | | 1:1000 | |
| Plantegning | | | | Erstallet av: |
| | | | | 401 |
| Henvisning: | | Beregning: | | |

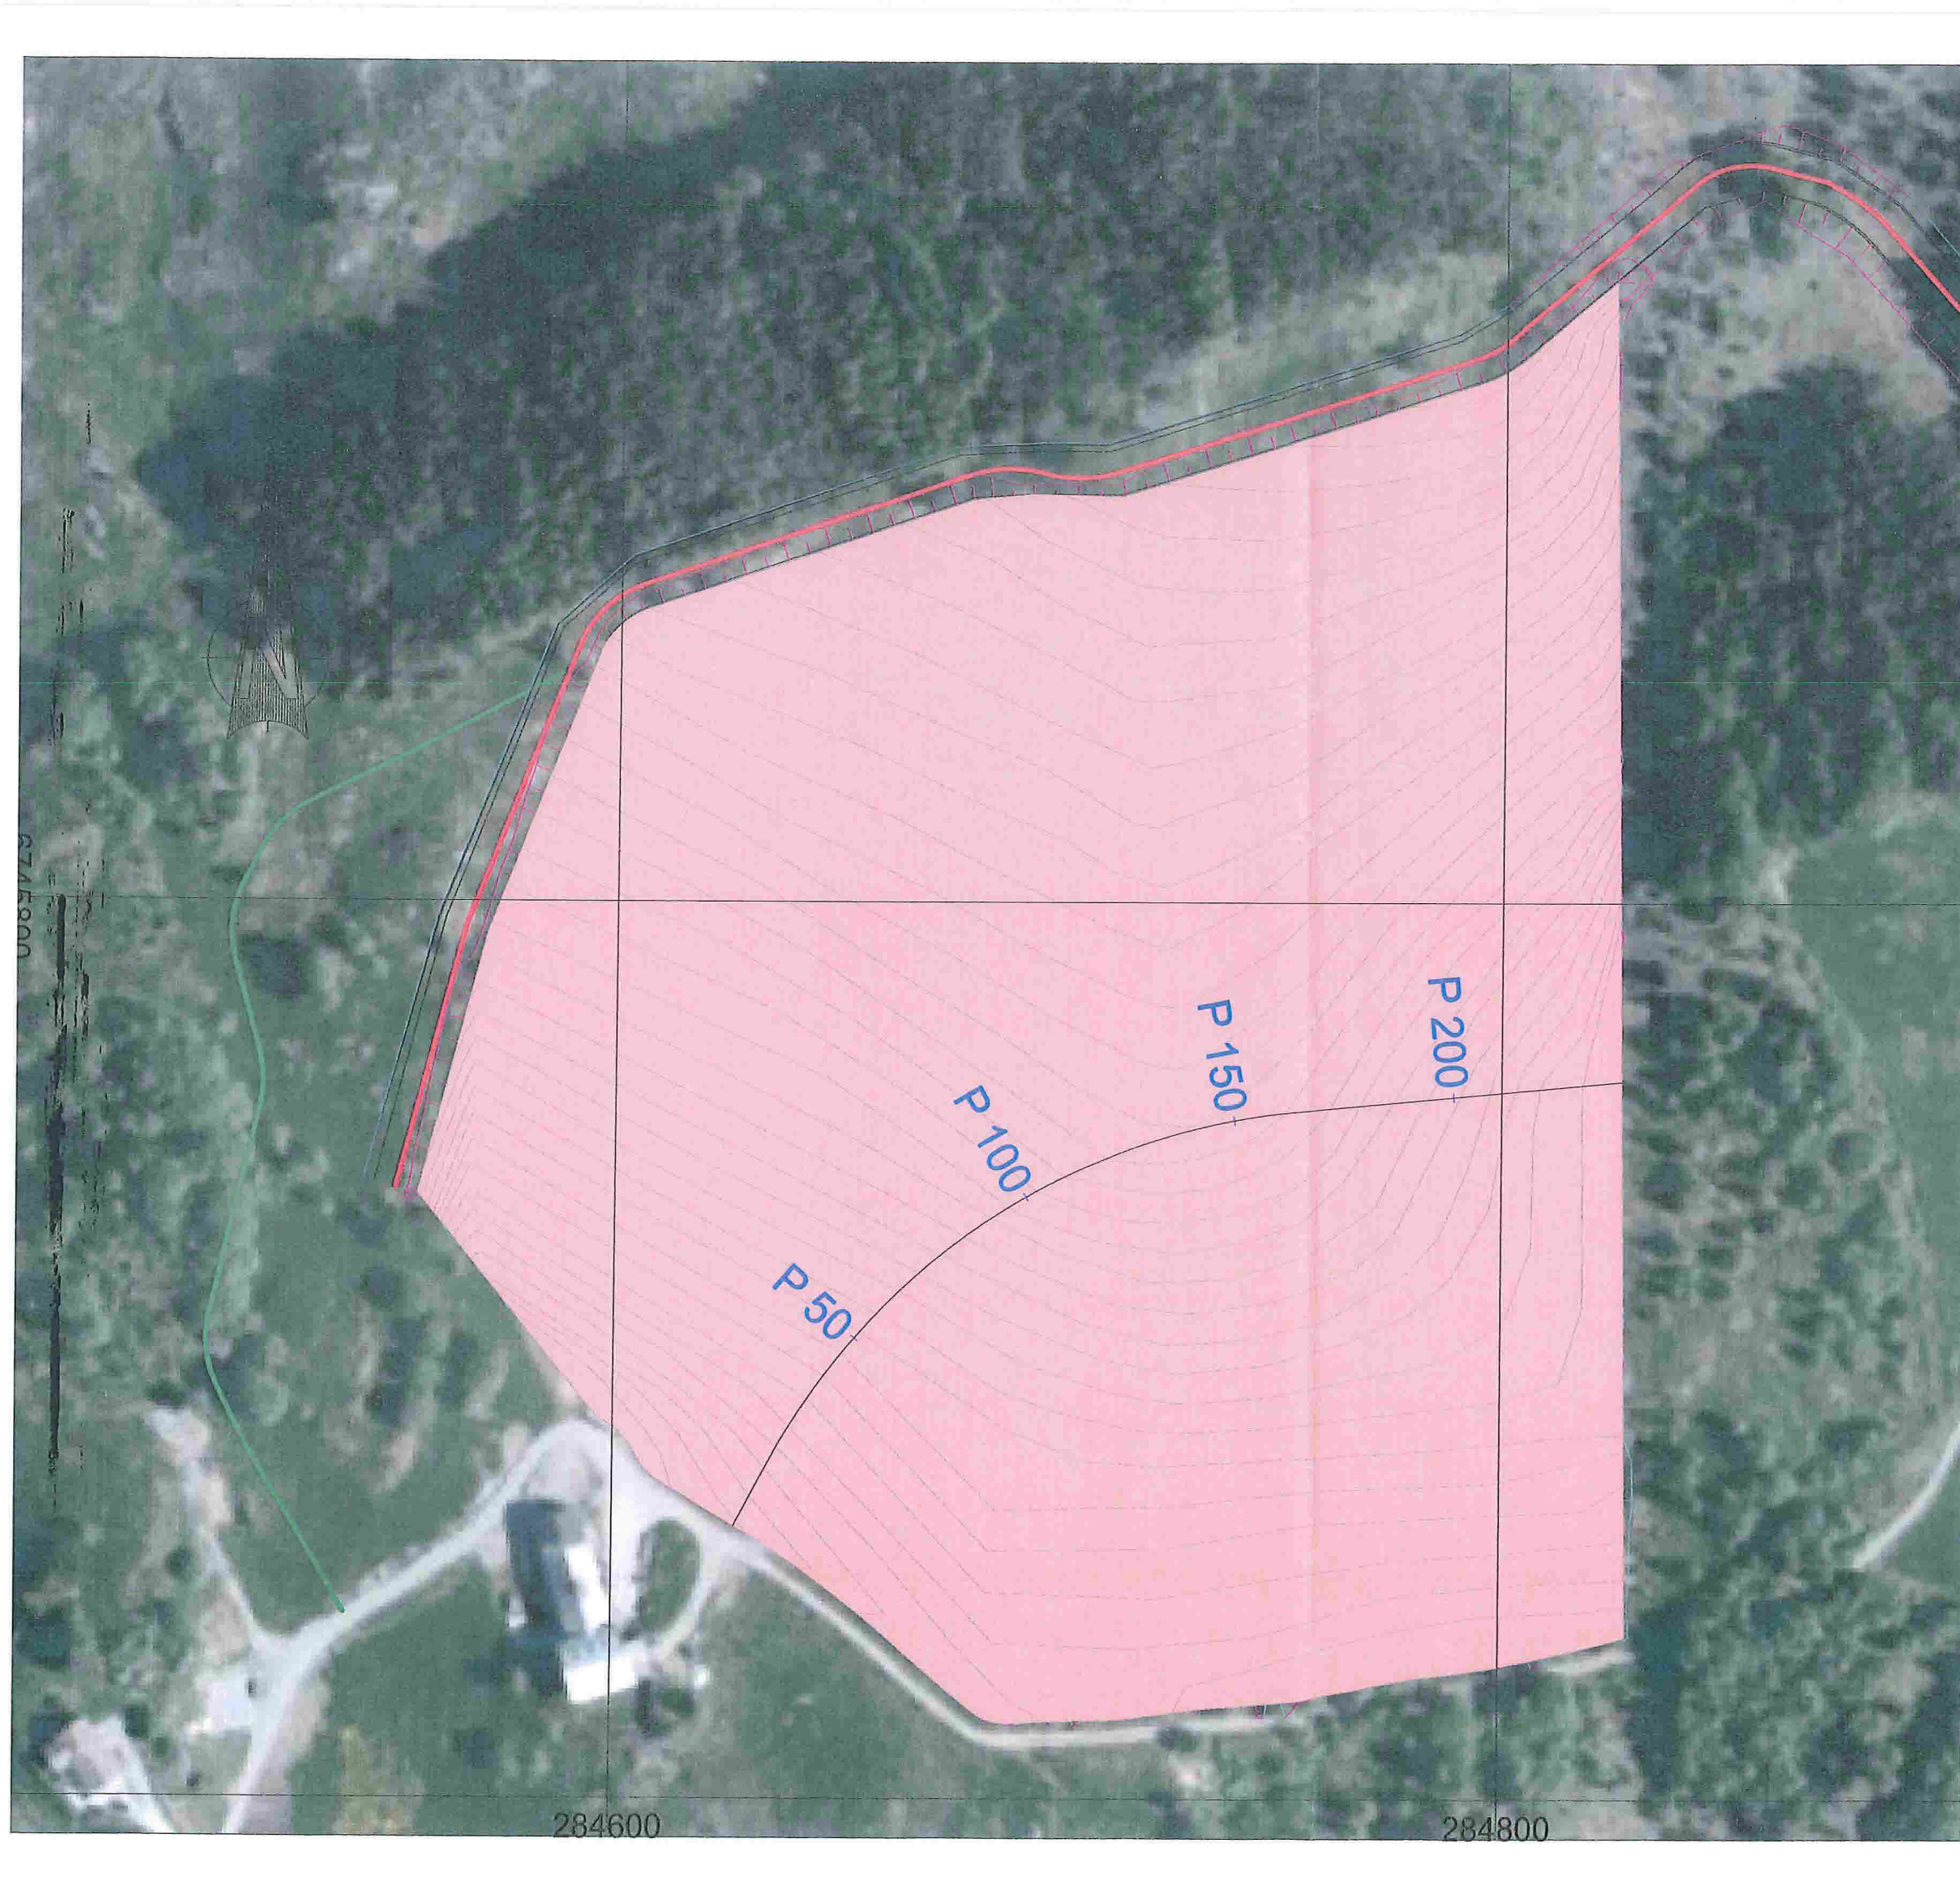


284600

284800


| | | | | |
|-------------|---------------|------------|----------------|---------------|
| Dato | Konstr./Egnet | Godkjent | Målestokk | |
| 08.12.2013 | | | 1:1000 | |
| Plantegning | | | Erstating for: | Erstattet av: |
| | | | | 401 |
| Henvisning: | | Beregning: | | |

Sør-Nord


Før inngrep

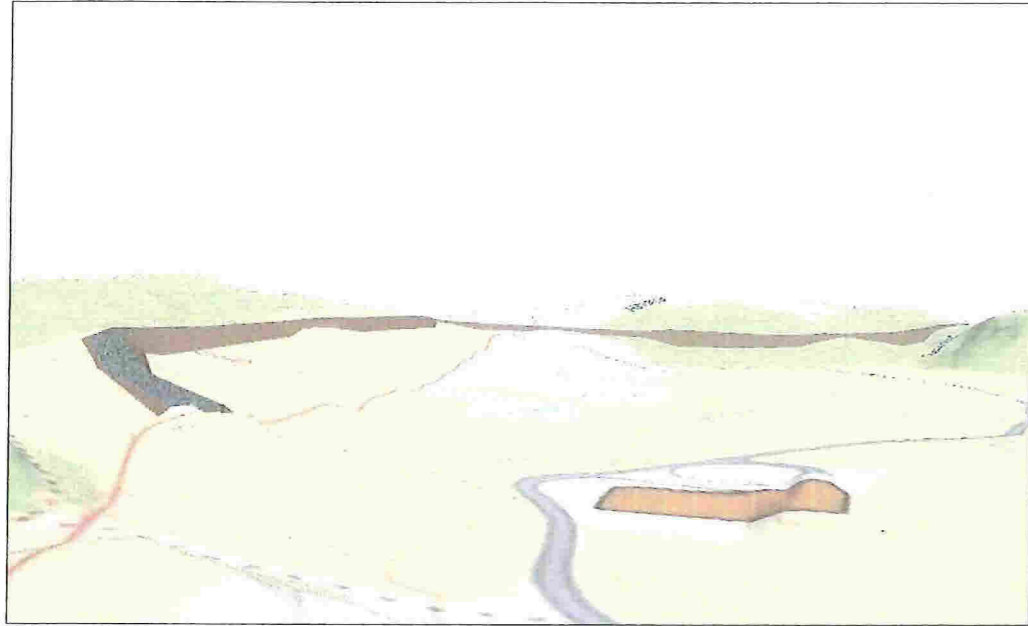

Etter inngrep

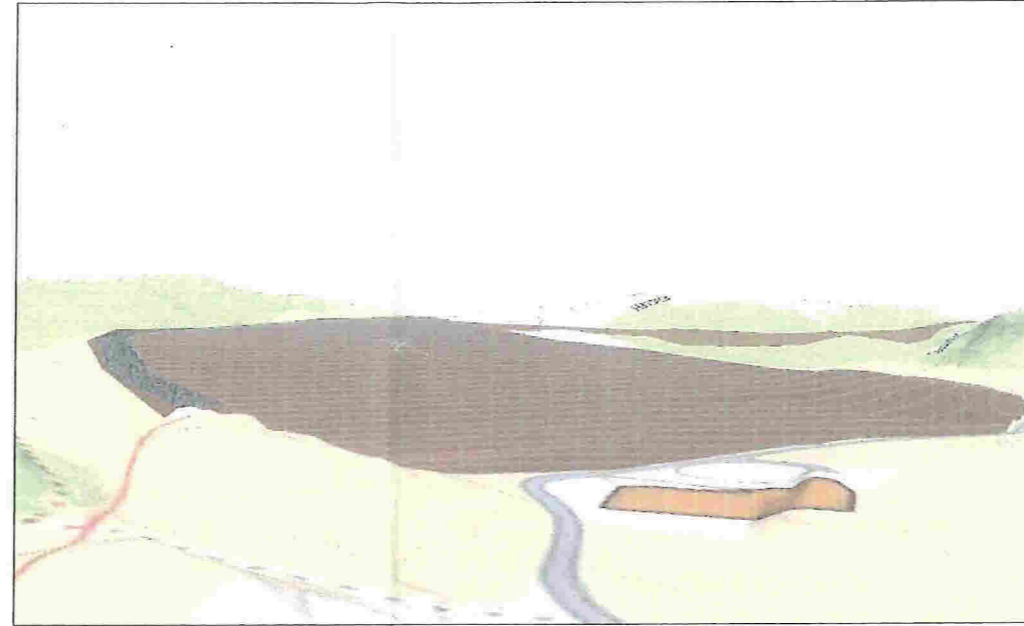

Nord-Sør

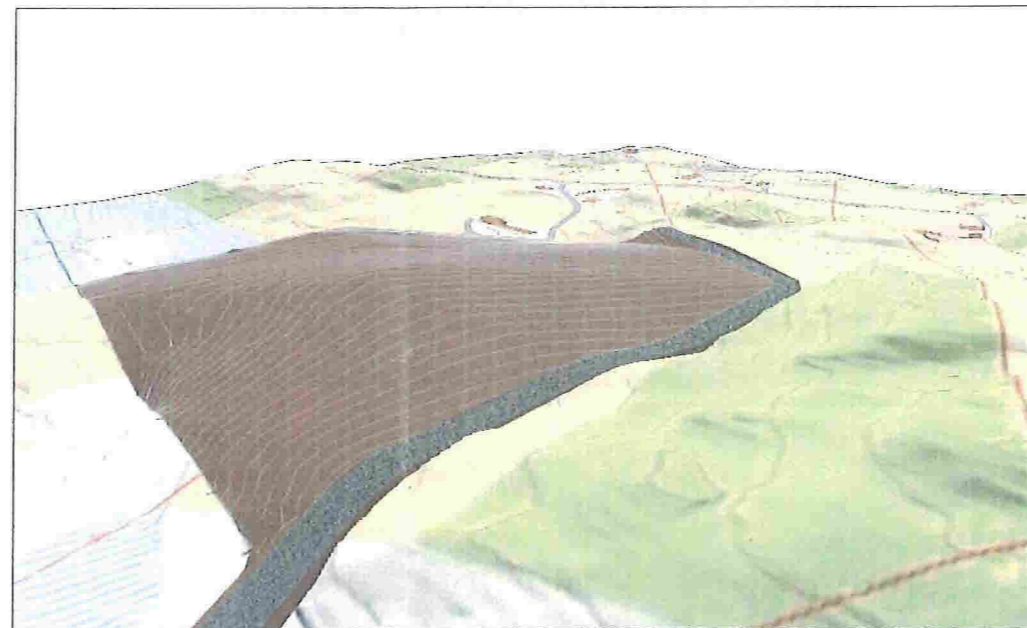

E1

| | | | | | | |
|------------------|------------|----------------|----------|-----------|------------|---------------|
| Dato | 26.11.2013 | Konstr./tegnet | Godkjent | Målestokk | | |
| 3D visualisering | | | | | | Erstattet av: |
| Henvisning: | | | | | Beregning: | 901 |

Sør-Nord


Før inngrep




Etter inngrep





Nord-Sør

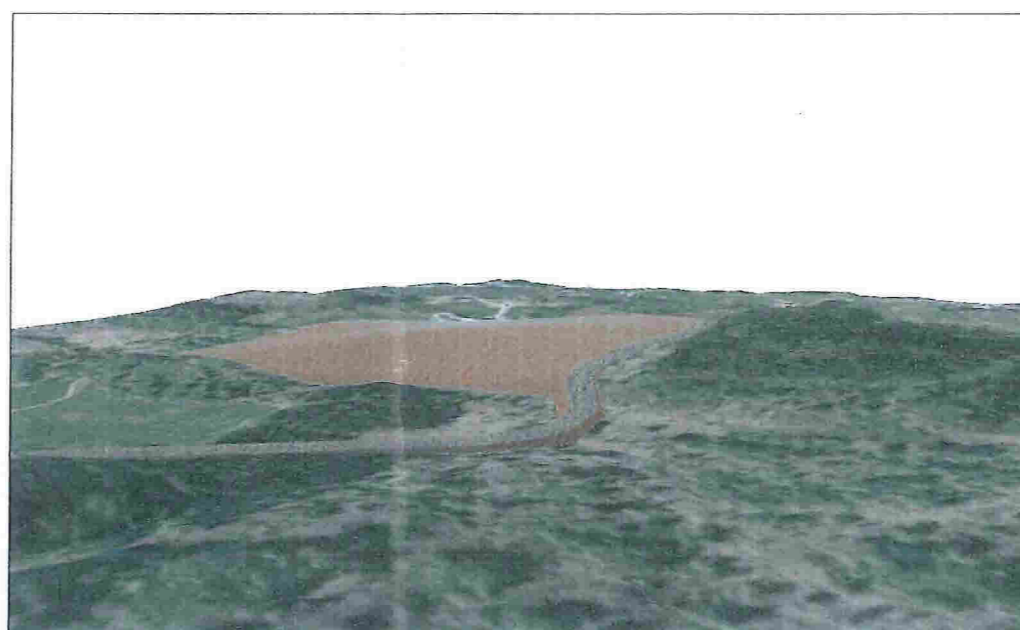

| | | | | | | |
|------------------|------------|---------------|----------|-----------|---|--------------|
| Dato | 26.11.2013 | Konstr./egnet | Godkjent | Målestokk |  | |
| 3D visualisering | | | | | | Erstallt av: |
| Henvisning: | | | | | Beregning: | 901 |

Q 1

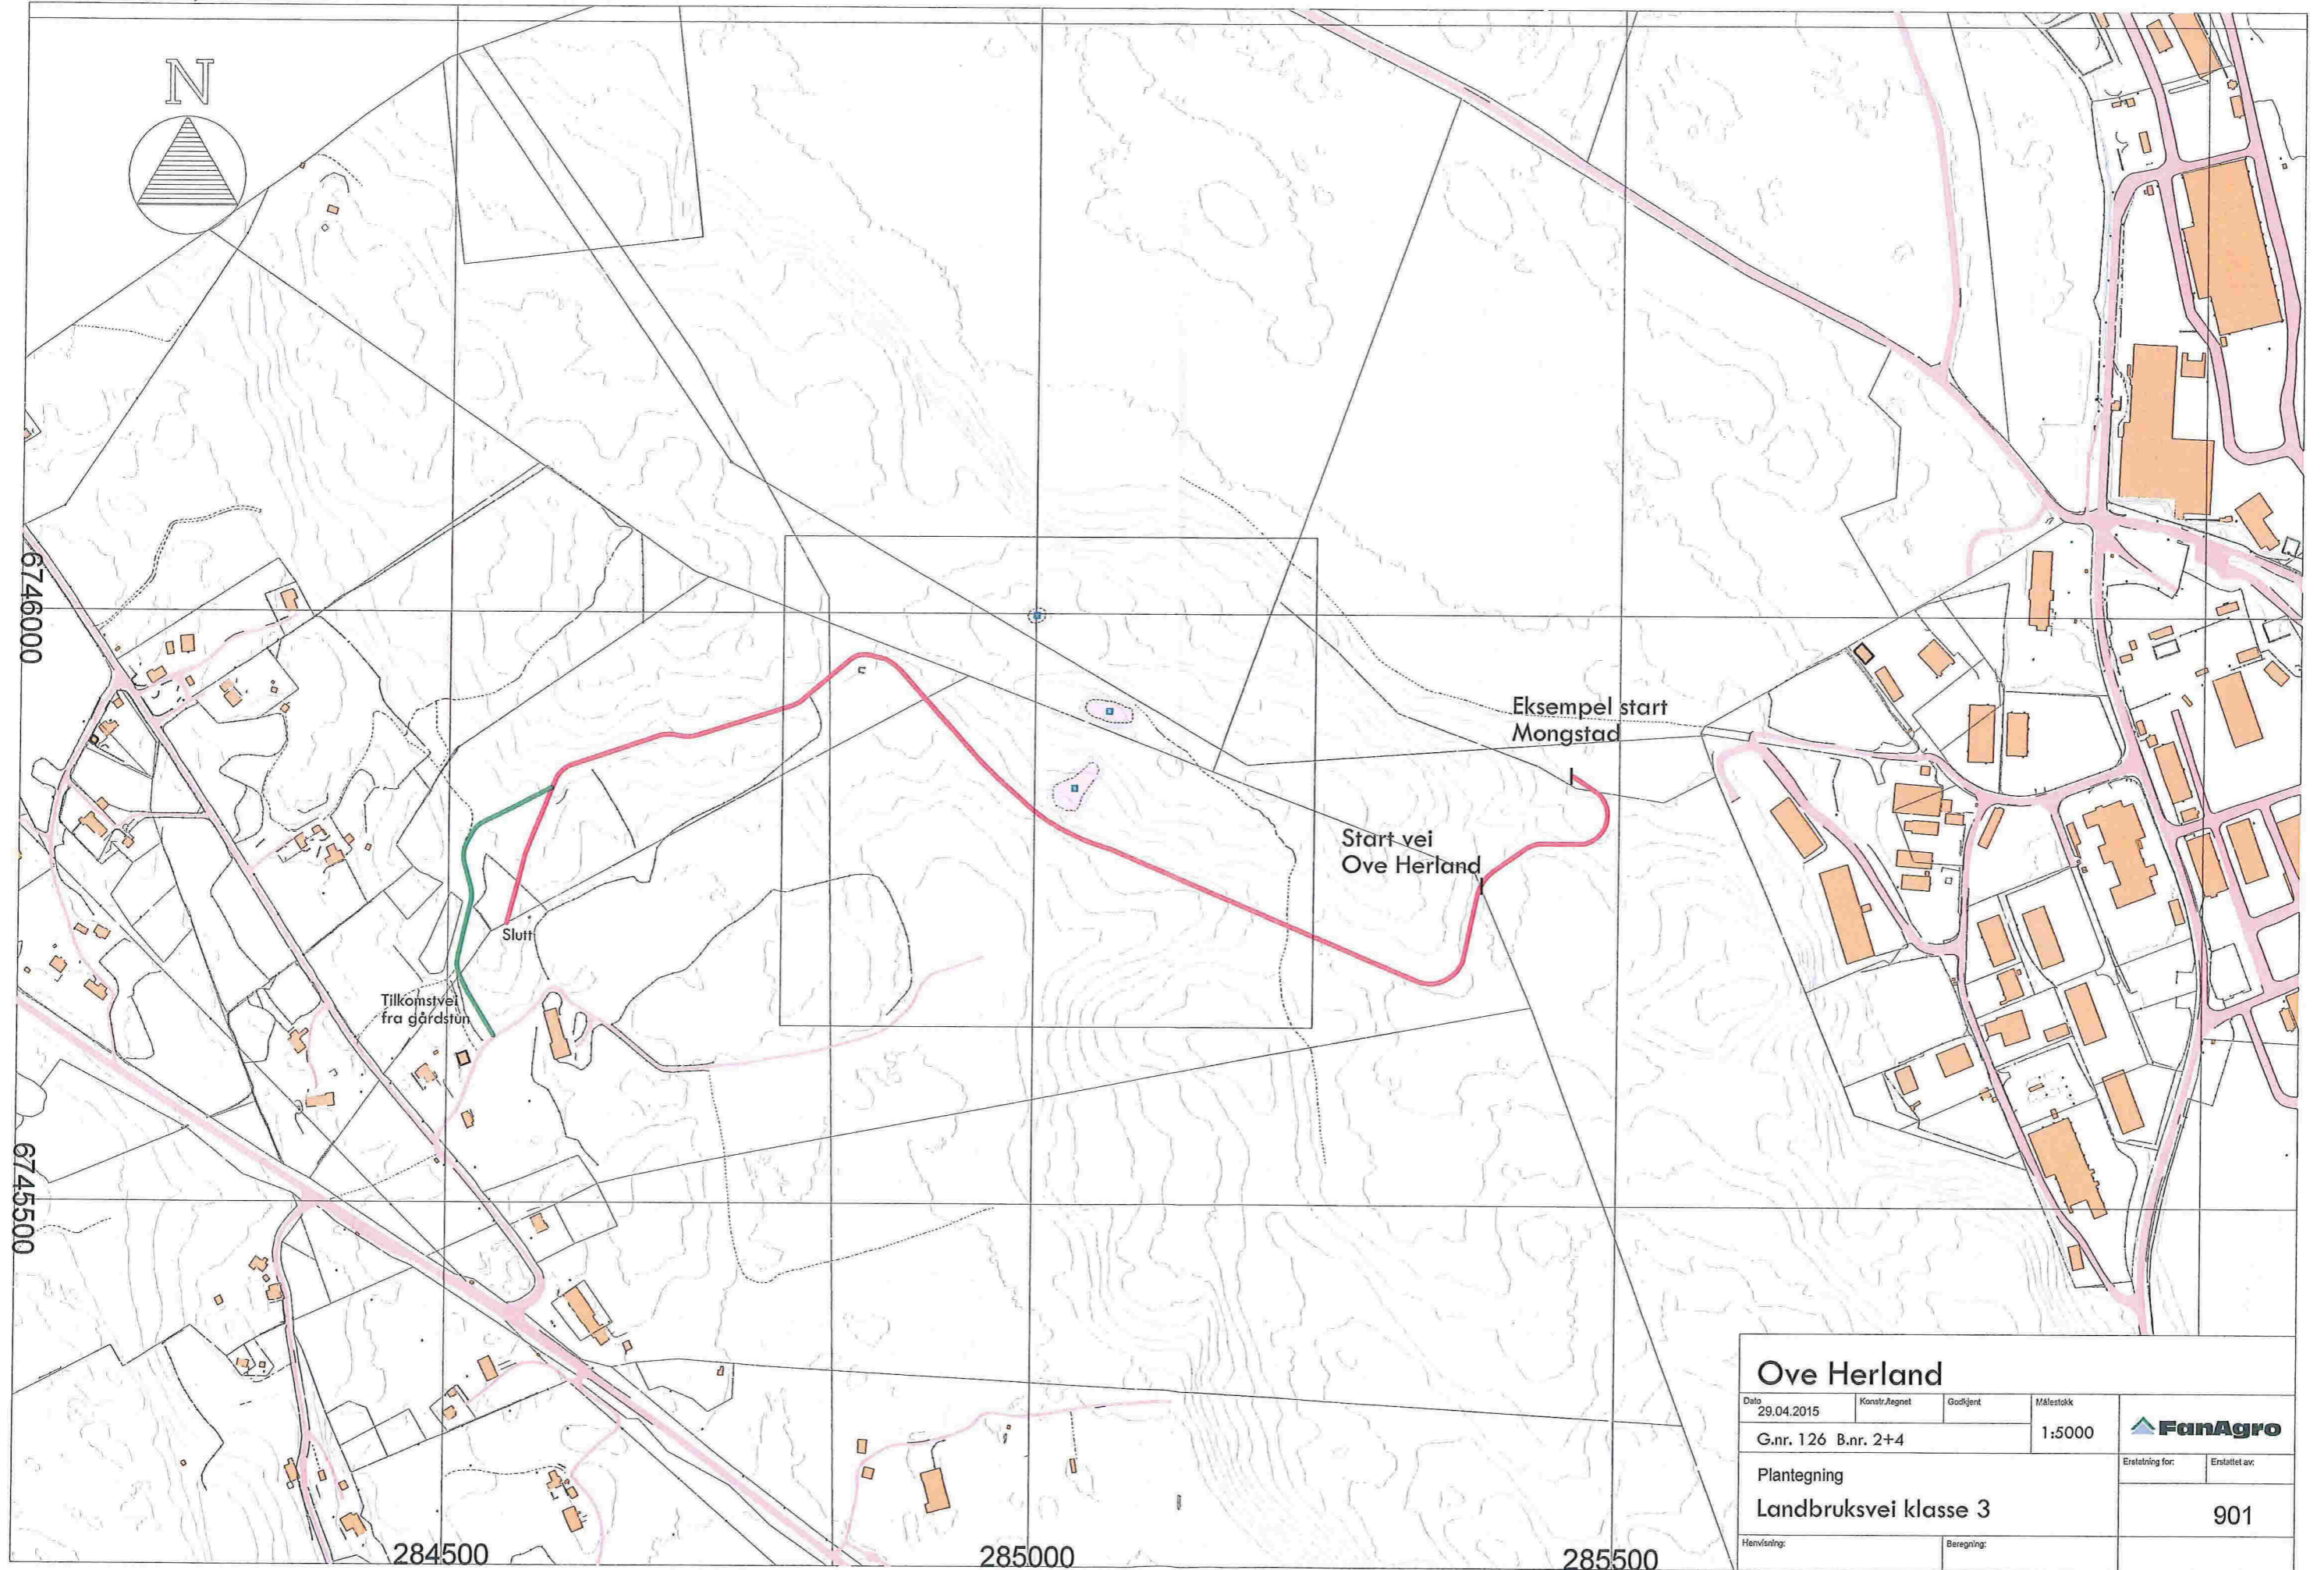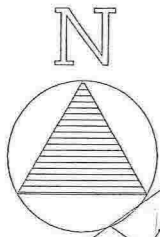

Eksempel start
Mongstad

Start vei
Ove Herland

Slutt

Tilkomsvei
fra gårdstun

| | | | |
|--|------------------------------|-------------------------|---------------------------------------|
| Ove Herland | | | |
| <small>Date</small> 29.04.2015 | <small>Konstr./egnet</small> | <small>Godkjent</small> | <small>Målestokk</small> 1:5000 |
| <small>G.nr. 126 B.nr. 2+4</small> | | | |
| <small>Plantegning</small> Landbruksvei klasse 3 | | | <small>Erstatning for:</small> 901 |
| <small>Henvisning:</small> | <small>Beregning:</small> | | |