

Nabovarsel

for tiltak etter plan- og bygningsloven (pbl)

Til

som eier/fester av:			
Gnr	Bnr	Festenr	Seksjonsnr
Eiendommens adresse			

Tiltak på eiendommen:			
Gnr	Bnr	Festenr	Seksjonsnr
163	6		
Eiendommens adresse			
ESPELAND			
Postnr	Poststed		
SEIM 15712	SEIM		
Eier/fester			
LENNART JENSEN			

Det varsles herved om

Søknad om tiltak som krever tillatelse etter plan- og bygningsloven § 93.

- | | | |
|--|---------------------------------------|---|
| <input type="checkbox"/> Nybygg | <input type="checkbox"/> Anlegg | <input type="checkbox"/> Endring av fasade |
| <input type="checkbox"/> Riving | <input type="checkbox"/> Skilt | <input type="checkbox"/> Eiendomsdeling eller bortfeste |
| <input type="checkbox"/> Innhengning mot veg | <input type="checkbox"/> Bruksendring | <input type="checkbox"/> Dispensasjoner |
| <input type="checkbox"/> Annet | | |
| Beskriv | | |

Melding om tiltak etter plan- og bygningsloven

- | |
|---|
| <input checked="" type="checkbox"/> Driftsbygning i landbruket pbl § 81 |
| <input type="checkbox"/> Mindre byggearbeid |
| <input type="checkbox"/> Skilt |

Beskriv nærmere hva nabovarslet gjelder

REDSKAPS HUS,
 I NØYDENDIG HØYDE 3,5 m. Utvendig høyde avhengig av takløsning/vinkel


Vedlegg

Beskrivelse av vedlegg	Gruppe	Nr fra - til	Ikke relevant
Dispensasjonssøknader	B	-	<input type="checkbox"/>
Situasjonsplan	D	-	<input type="checkbox"/>
Fasadetegninger og snitt	E	-	<input type="checkbox"/>
Andre vedlegg	J	-	<input type="checkbox"/>


Adresser

<input type="checkbox"/> Søknaden er lagt ut på besøksadresse:	Ansvarlig søkers postadresse
Eventuelle merknader må være kommet til ansvarlig søker innen 2 uker etter at dette varsel er sendt. (Kopi kan sendes kommunen).	
<input type="checkbox"/> Meldingen kan sees hos kommunen på adresse:	Kommunens adresse
Eventuelle merknader må være kommet til kommunen innen 2 uker etter at dette varsel er sendt.	

Underskrift

Sted	Dato	Underskrift (tiltakshaver eller ansvarlig søker)
SEIM	27/2-09	

Redskapshus 163/6

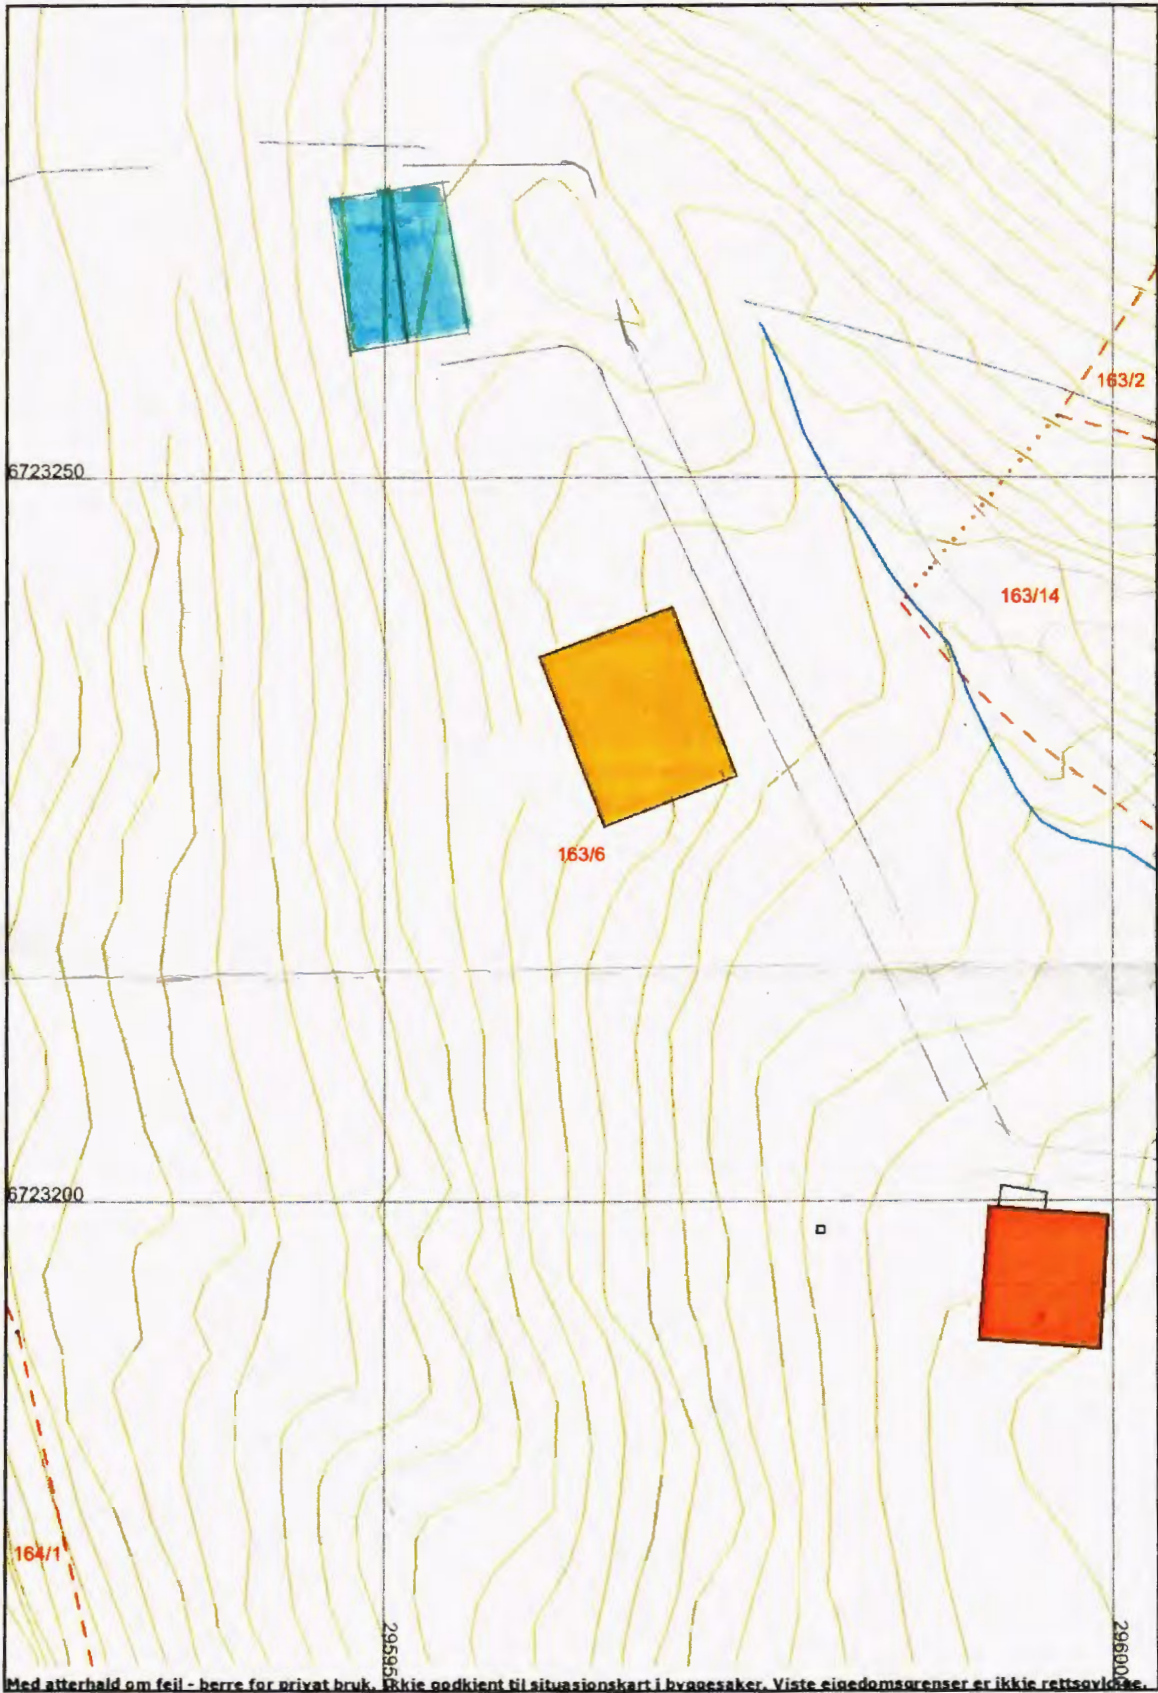

Med etterhald om feil - berre for privat bruk. Ikkje godkient til situasjonskart i byggesaker. Viste eigedomsgrensar er ikkje rettsvåkande.

Målestokk = 1:500



Situasjonsplan
kennart Jensen 163/6
Espeland
5912 Scim