


Terrengsnitt fra øst
1 : 500

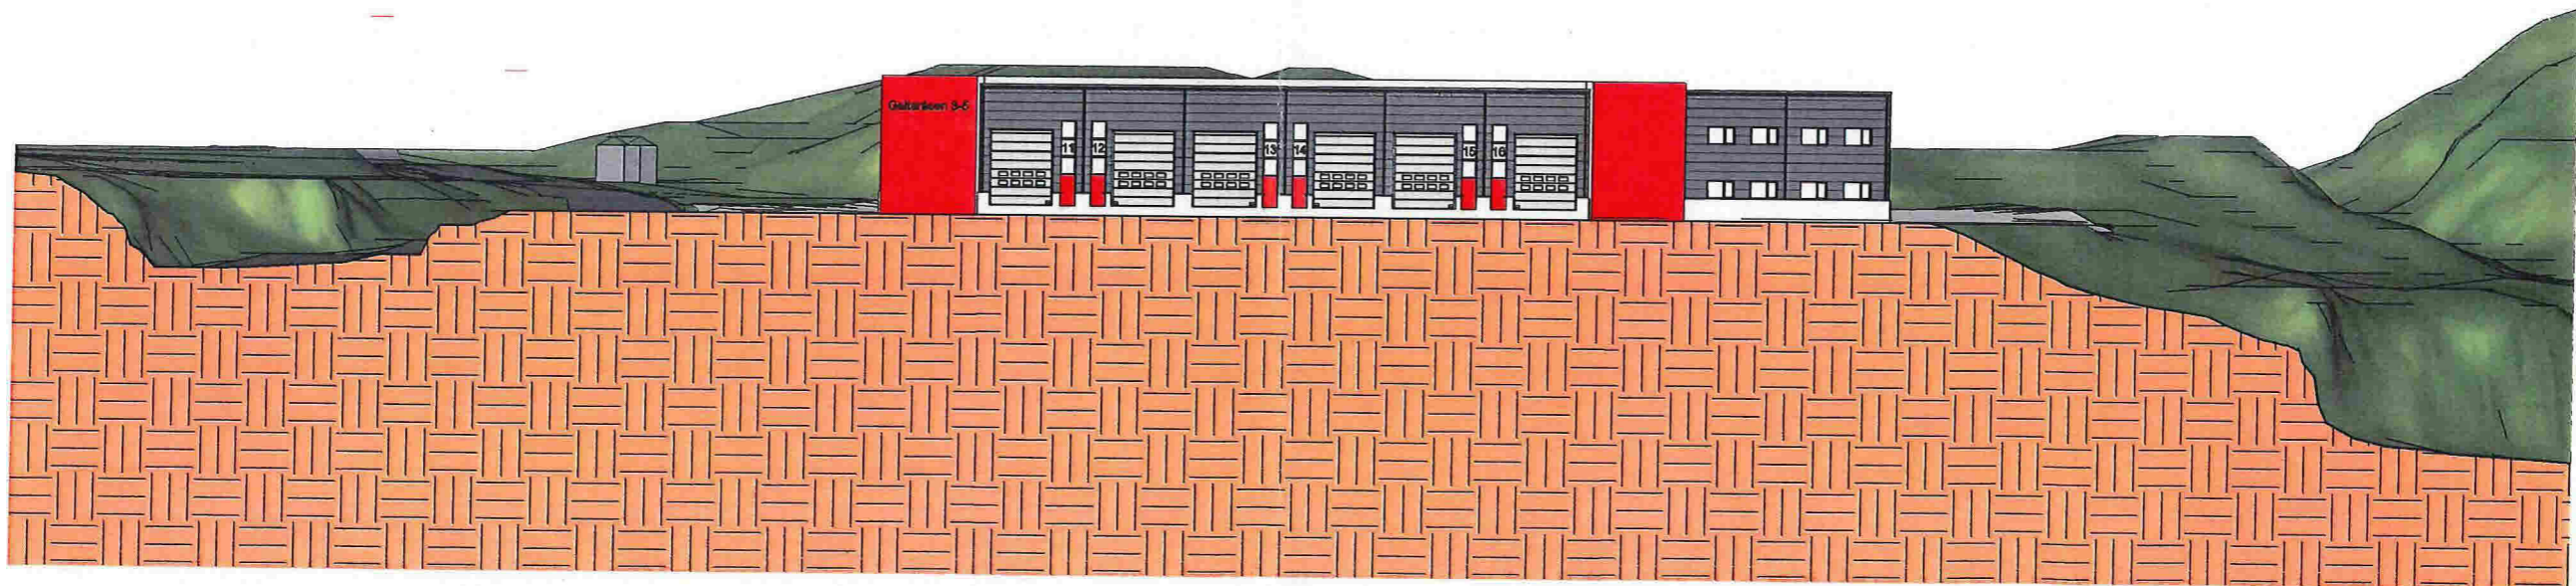

Terrengsnitt fra sør
1 : 500

Format : A3 Tegning tilhører Helgesen Tekniske-bygg AS. Kopiering og annen form for mangfoldiggjørelse er forbudt.
 Målestokk: 1 : 500 A201 Terrengsnitt Godkjenningnr: 1999005140 Organisasjonsnr: 965012044

Galteråsen 3-5

Prosjekt.nr 2319

Helgesen Tekniske bygg AS


Bruksområde: Søknad

Valestrand
5281 Valestrandfossen
Tlf. 5619 3400
www.htb.no


Midgard Gruppen AS

E3



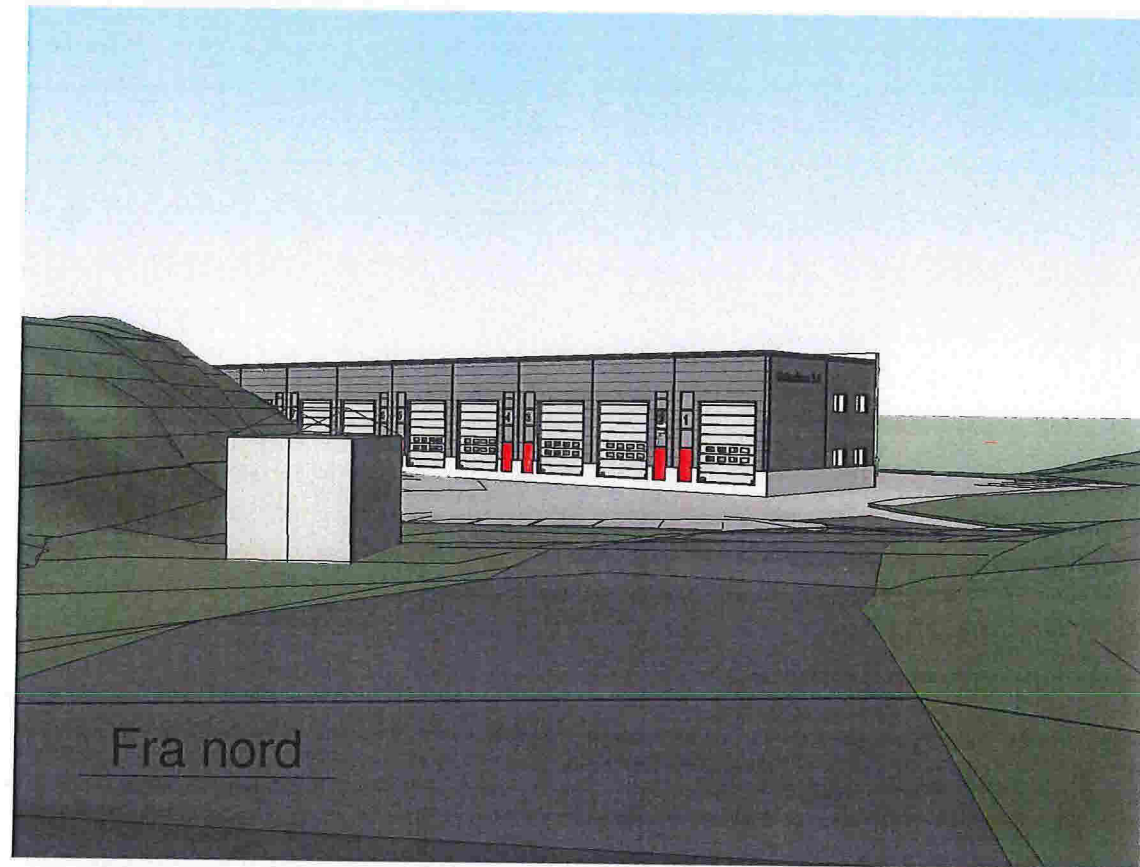


Fra nord

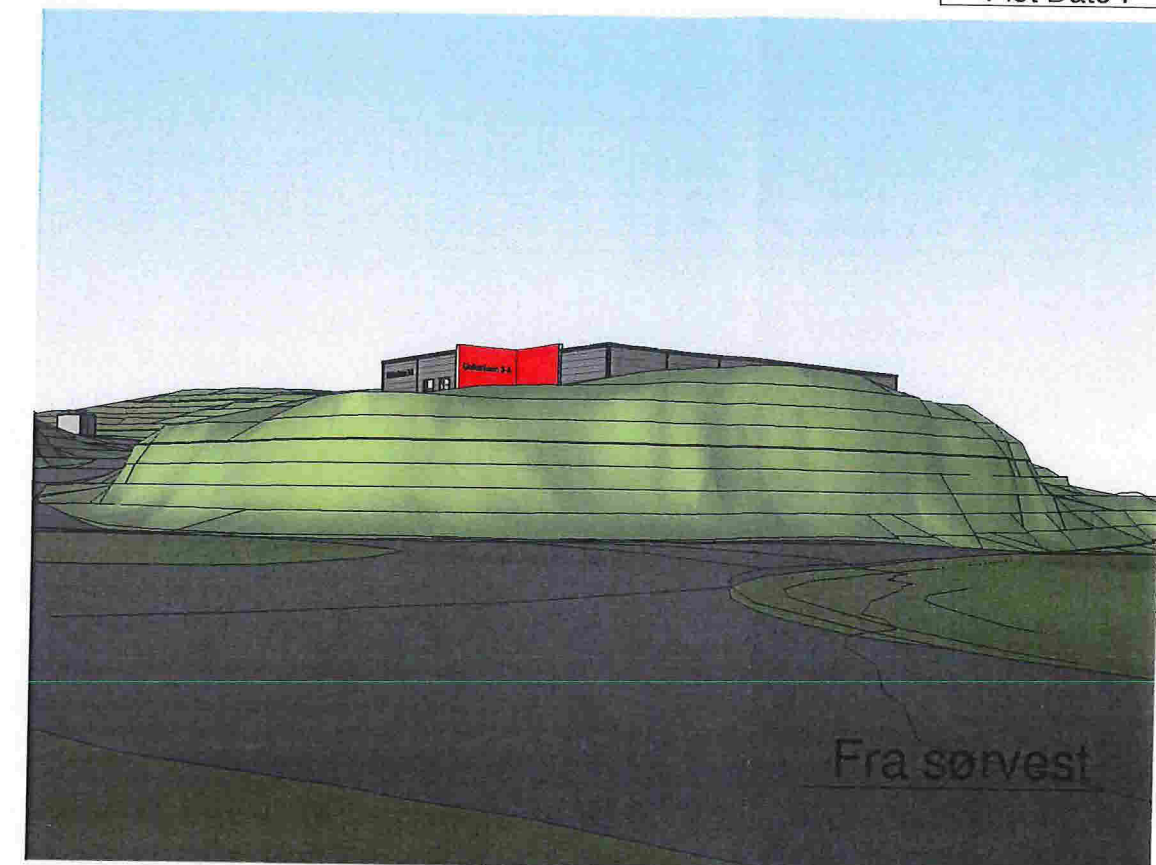

Fra sørvest



Fra øst

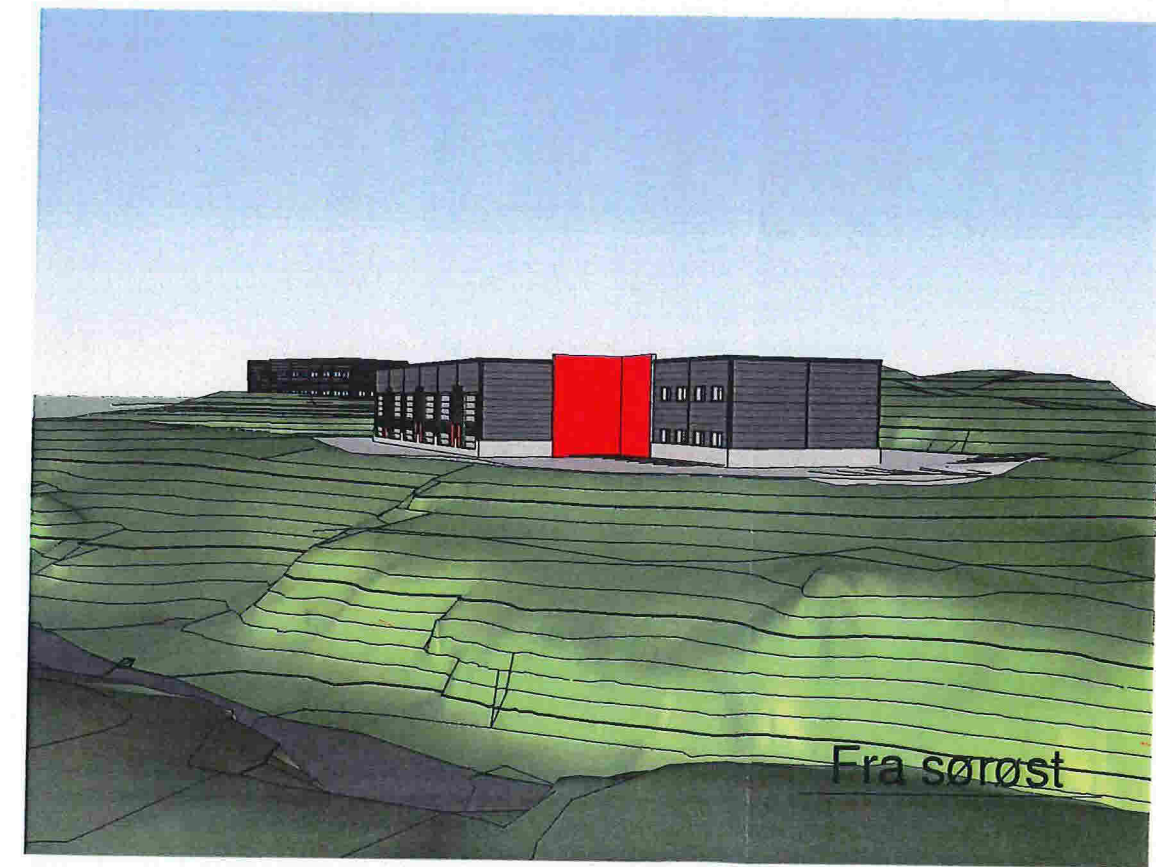

Fra sørøst

Galteråsen 3-5

Prosjekt.nr 2319

Helgesen Tekniske bygg AS

Bruksområde: **Seknad**

Valestrand
5281 Valestrandfossen
Tlf. 5619 3400
www.htb.no

Midgard Gruppen AS

E4



Format : A3 Tegning tilhører Helgesen Tekniske-bygg AS. Kopiering og annen form for mangfoldiggjørelse er forbudt.
Målestokk: A010 Perspektiver Godkjenningsnr: 1999005140 Organisasjonsnr: 965012044