


<input checked="" type="checkbox"/> Søknad om tiltak; oppretting eller endring av matrikkeløining (deling). Pbl § 20-1 m <input type="checkbox"/> Krav om matrikulering ² av eining(ar) som ikkje krev handsaming etter Pbl § 20-1 m, eller oppmålingsforretning etter MI § 33. MI § 5, siste ledd og matrikkelforskrift §§ 43-48 <input type="checkbox"/> Rekvisisjon av oppmålingsforretning		Journalføring/stempel:	
Til kommune: LINDÅS			
Søknaden/rekvisisjonen gjeld: ³		Plan- og byggslova (Pbl.), Matrikkelova (MI.)	
Eiendom(ar)	Gnr: 137 Bnr: 284 Fnr: Snr:		
	Gnr: Bnr: Fnr: Snr:		
Søknad om tiltak (deling) etter, Pbl. § 20-1 m og matrikulering etter MI. § 5.	Søketype, Pbl. § 20-1 m: <input checked="" type="checkbox"/> A Ny gunneieigedom <input type="checkbox"/> B Ny festegrunn over 10 år <input type="checkbox"/> C Arealoverføring <input type="checkbox"/> D Nytt jordsameige <input type="checkbox"/> E Ny anleggsieigedom	Søknad om dispensasjon jf. pbl. § 20-1 m: <input type="checkbox"/> Plan- og byggslov <input type="checkbox"/> Kommuneplan <input type="checkbox"/> Reguleringsplan <input type="checkbox"/> Utbyggingsplan (eldre lovverk)	
	Deling i samsvar med: <input type="checkbox"/> Reguleringsplan <input type="checkbox"/> Utbyggingsplan (eldre lovverk) <input type="checkbox"/> Privat forslag <input type="checkbox"/> Anna:		
Krav om matrikulering av einingar som ikkje krev handsaming etter Pbl. § 20-1 m, eller oppmålingsforretning etter MI. § 33. ⁴	<input type="checkbox"/> Matrikulering av einingar, og rettar (festeforhold, bruksrettar o.a.) som er tildelt matrikkelnummer etter tidlegare regelverk (MI. § 5, siste ledd) <input type="checkbox"/> Samanslåing (MI. § 13) <input type="checkbox"/> Føring av referanse til eksisterande grense, (MI. § 19) <input type="checkbox"/> Matrikulering av eksisterande umatrikulert eining (MI. § 13) <input type="checkbox"/> Registrering av uregistret jordsameige (MI. § 14) <input type="checkbox"/> Registrering av samla eigedom (MI. § 20)		
Rekvisisjon av oppmålingsforretning, MI. § 33.	Oppmålingsforretning for matrikkeløining(ar) i medhald av lovve (delingsvedtak) etter Pbl. 20-1 m: <input checked="" type="checkbox"/> Grunneigedom <input type="checkbox"/> Anleggsieigedom <input type="checkbox"/> Jordsameige <input type="checkbox"/> Festegrunn <input type="checkbox"/> Arealoverføring Må fyllest ut dersom alternativ B eller C er ønskt:		
	A) <input type="checkbox"/> Ønsker gjennomført utan vgrunna opphald (frist 16 veker etter pbl.-vedtak, § 20-1 m + eventuell vinterforskrift, MI. § 18,3)	B) <input type="checkbox"/> Ønsker å utsette oppmåling og matrikulering. Skal sjølv gje tilbagemelding når det er ønskeleg å få utført arbeidet. (Etter 3 år frå godkjemning fell gjeve lovve etter pbl. bort.)	C) <input type="checkbox"/> Ønsker av særlege årsaker å gjennomføre matrikulering men utsett fullføring av oppmålingsforretninga i medhald av matrikkelova § 6. (Kommunen fastset list for fullføring, ikkje lenger enn 3 år)
	For alt C); oppgje særlege grunnar (eventuelt i eige vedlegg):		
Oppmålingsforretning for matrikkeløining(ar) som ikkje krev lovve (delingsvedtak) etter pbl. 20-1 m: <input type="checkbox"/> Oppmålingsforretning over eksisterande matrikkeløining (MI. § 33) <input type="checkbox"/> Klårlegging av eksisterande grenser (MI. § 33) <input type="checkbox"/> Grensejustering (MI. § 16) <input type="checkbox"/> Utareal til eigarseksjon (jf. eigarseksjonslova § 7 og matrikkelforskrifta § 35)			

Spesifikasjon av parsell(nr) som vert selt oppretta som matrikkeløning(nr):				
Parsell nr.	Areal ca. m ²	Arealtype for deling	Eventuelt Journal nr	Eventuelt namn og adresse på kjøpar/festar
F.n. 5	1099	Duotest		Anne Rita Bø
F. 3	1277	Bustad		Silje Herethe Eikemo og Thorbjørn Tufte.
Opplysingar om omsøkt tiltak; bruk, tilkomst, vassforsyning og avlaup:				
Parsellen/ane skal nyttast til ⁵	<input checked="" type="checkbox"/> Sjølvstendig brukseining		<input type="checkbox"/> Tilleggsareal til	
	GNR: BNR: FNR: SNR:			
	<input checked="" type="checkbox"/> Bustadhus	<input type="checkbox"/> Offentleg verksemd	<input type="checkbox"/> Offentleg friluftsområde	
	<input type="checkbox"/> Fritidshus	<input type="checkbox"/> Landbruk/Fiske	<input type="checkbox"/> Offentleg veg	
	<input type="checkbox"/> Industri/Bergverk	<input type="checkbox"/> Naturvern	<input type="checkbox"/> Kommunikationsareal / teknisk anlegg	
	<input type="checkbox"/> Varehandel/bank/forsikring/hotell/restaurant/anna:			
Tilkomst Pbl. § 27-4	<input type="checkbox"/> Riks-/fylkesveg		<input checked="" type="checkbox"/> Kommunal veg	<input type="checkbox"/> Privat veg
Veglov §§ 40-43	<input type="checkbox"/> Ny avkjørsel frå offentleg veg		<input type="checkbox"/> Utvida bruk av eksisterande avkjørsel	
	<input type="checkbox"/> Avkjørselsøyve gjeve (vedlagt)		<input type="checkbox"/> Søknad om avkjørselsøyve (vedlagt)	<input type="checkbox"/> Tilkomst sikra i følge vedlagt dokument
Vassforsyning Pbl. § 27-1 og -3	<input checked="" type="checkbox"/> Offentleg vassverk		<input type="checkbox"/> Privat fellesvassverk. Tilknytingøyve lagt ved	
	<input type="checkbox"/> Anna:			
Avlaup Pbl. § 27-2 og -3	<input checked="" type="checkbox"/> Offentleg avlaupsanlegg		<input type="checkbox"/> Privat enkeltanlegg	Beskriv:
	<input type="checkbox"/> Privat fellesanlegg			
	<input type="checkbox"/> Utsleppsøyve gjeve (vedlagt)		<input type="checkbox"/> Søknad om utsleppsøyve (vedlagt)	
				<input type="checkbox"/> Avlaup sikra ifølge
Vedlegg ⁶				
			Nr. frå - til	Hidje relevant
Partliste/naboliste (alternativt kan nyttast s 4 eller kvitteringsskjema for rekommandert sending)				<input type="checkbox"/>
Kart og situasjonsplanar				<input type="checkbox"/>
Avtale om veg/tilkomst, inkl. kart				<input type="checkbox"/>
Private servituttar				<input type="checkbox"/>
Uttale/samtykke frå andre offentlege myndigheiter				<input type="checkbox"/>
Andre avtalar, dokumentasjon				<input type="checkbox"/>
Andre vedlegg				<input type="checkbox"/>
				<input type="checkbox"/>

Andre opplysninger og underskrift(er):			
Andre opplysninger (feks. rettshavarer av betydning)	Rettshavarer		
Hjemmelshavar (nr)	Navn: Rolf Hjeltnveit m fl.		Tlf:
	Adresse: Furu marka. 14	Postnr: 5911	Stad: Alversund.
	E-post: rolf.hjeltnveit@blek.no		
Underskrift	Stad: Alversund	Dato: 26/6-2015	Underskrift: Rolf Hjeltnveit
	Hjemmelshavar(nr)		Tlf:
Hjemmelshavar(nr)	Navn:		Tlf:
	Adresse:	Postnr:	Stad:
	E-post:		
Underskrift	Stad:	Dato:	Underskrift:
<p>Kan nyttast til uttyllande merknader:</p> <p>Frådeling gjeld Gnr. 137 bu. 284 Fm. 3 og Fm. Disse Fm skal no løyast inn.</p> <p>Gnr 137 bu. 284 F. 3. Anne Rita Bø Buhaugen 1, 5911 Alversund</p> <p>Gnr. 137 bu. 284. F. 5. Silje Hæretke Eikemo Buhaugen. 4. 5911 Alversund Tørbjørn Tuske.</p>			

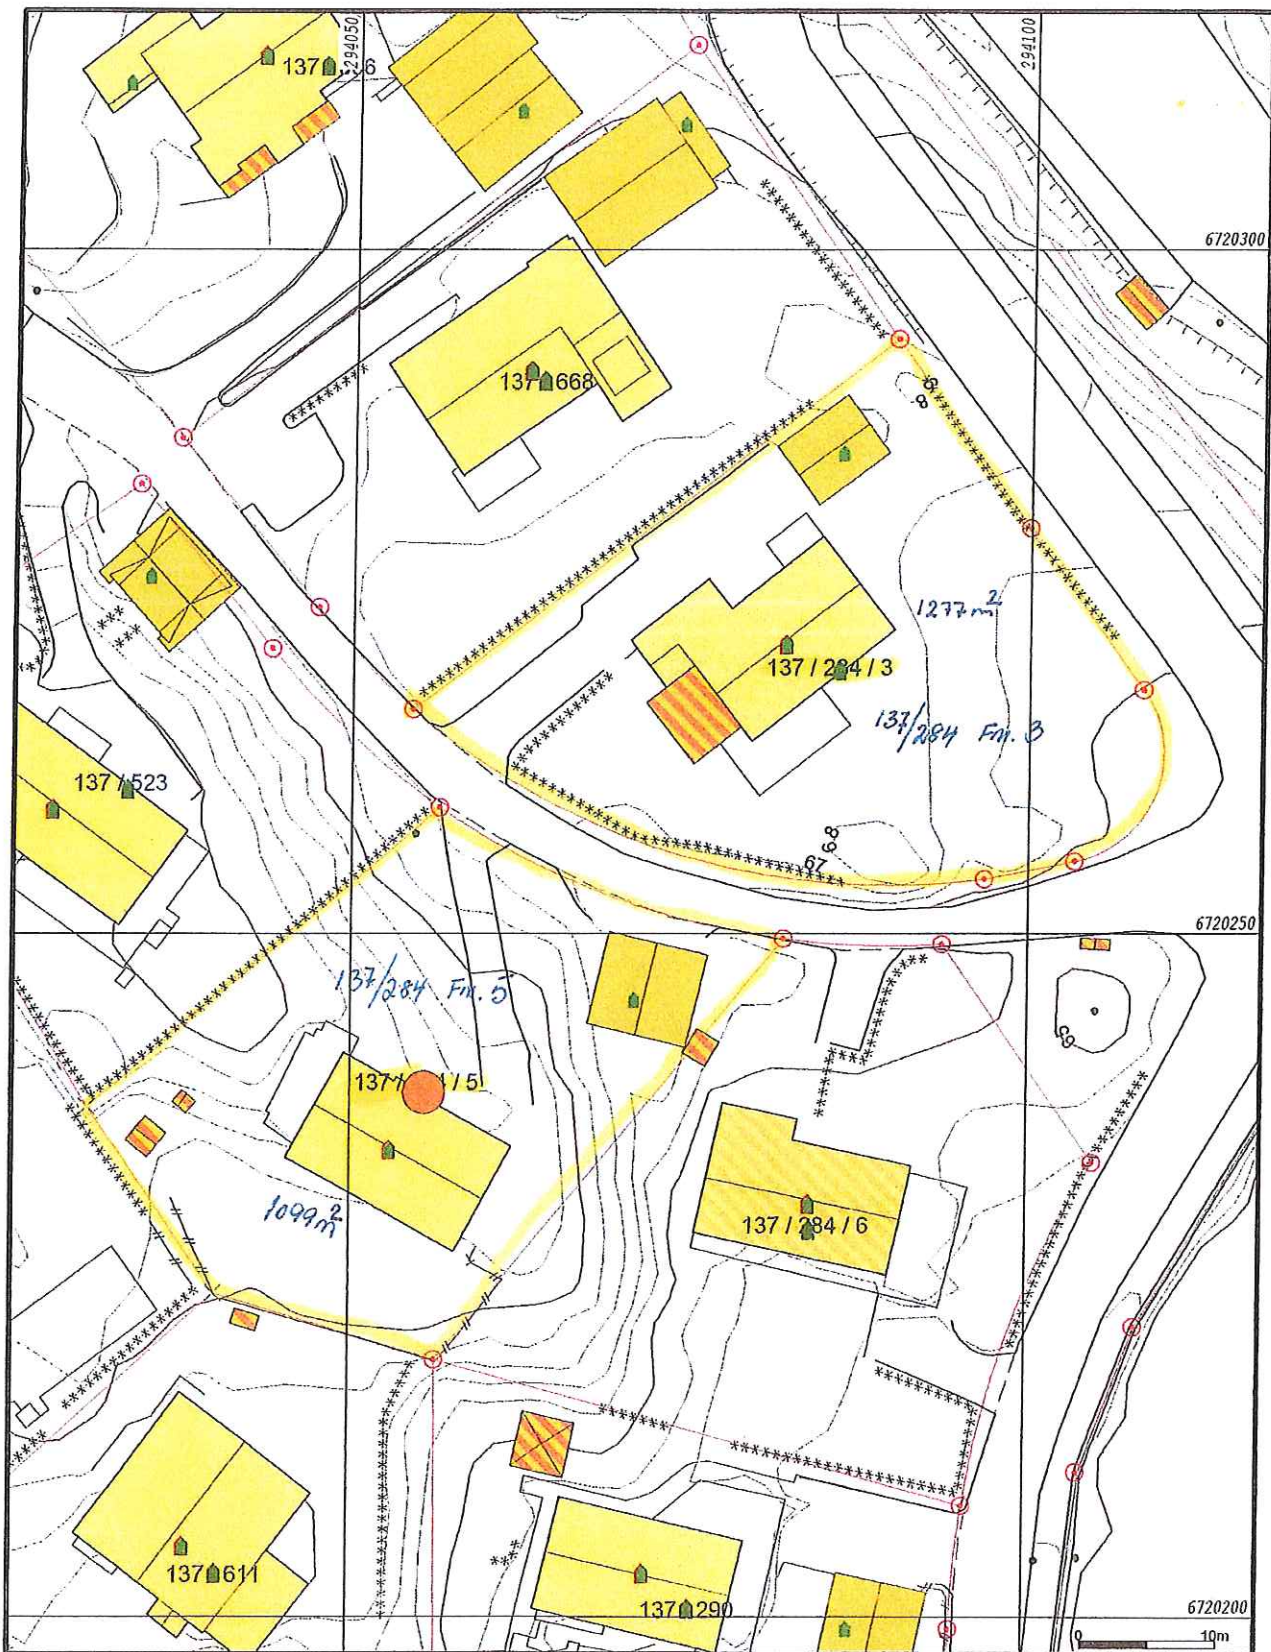

- | | |
|---------------------------|-------------------|
| — Målte Grænser | ■ Større bustader |
| - - - Registrerte Grænser | ■ Hytte/feriehus |
| ⋯ Udefinert grænser | ■ Garasje/uthus |
| ⋈ Terrengmålte grænse | ■ Industrilager |
| ⋈ Konstruert grensepunkt | ■ Andre bygg |
| ■ Bolig | |
| ■ Bustad m/leilighet | |
| ■ Våningshus | |

Beliggenhet og høyder må oppfattes som orienterende.



Lindås kommune
Geodata avdeling



Dato: 2015.06.26
Sign: Liei

Gnr 137 bnr 284 Fnr 3 og 5

Målestokk
1:500