


Der det er mulig festes
mur i fjell.

Grunt. 134 Bnr. 450.
Målestokk 1:50
ALFRED MIELDE.

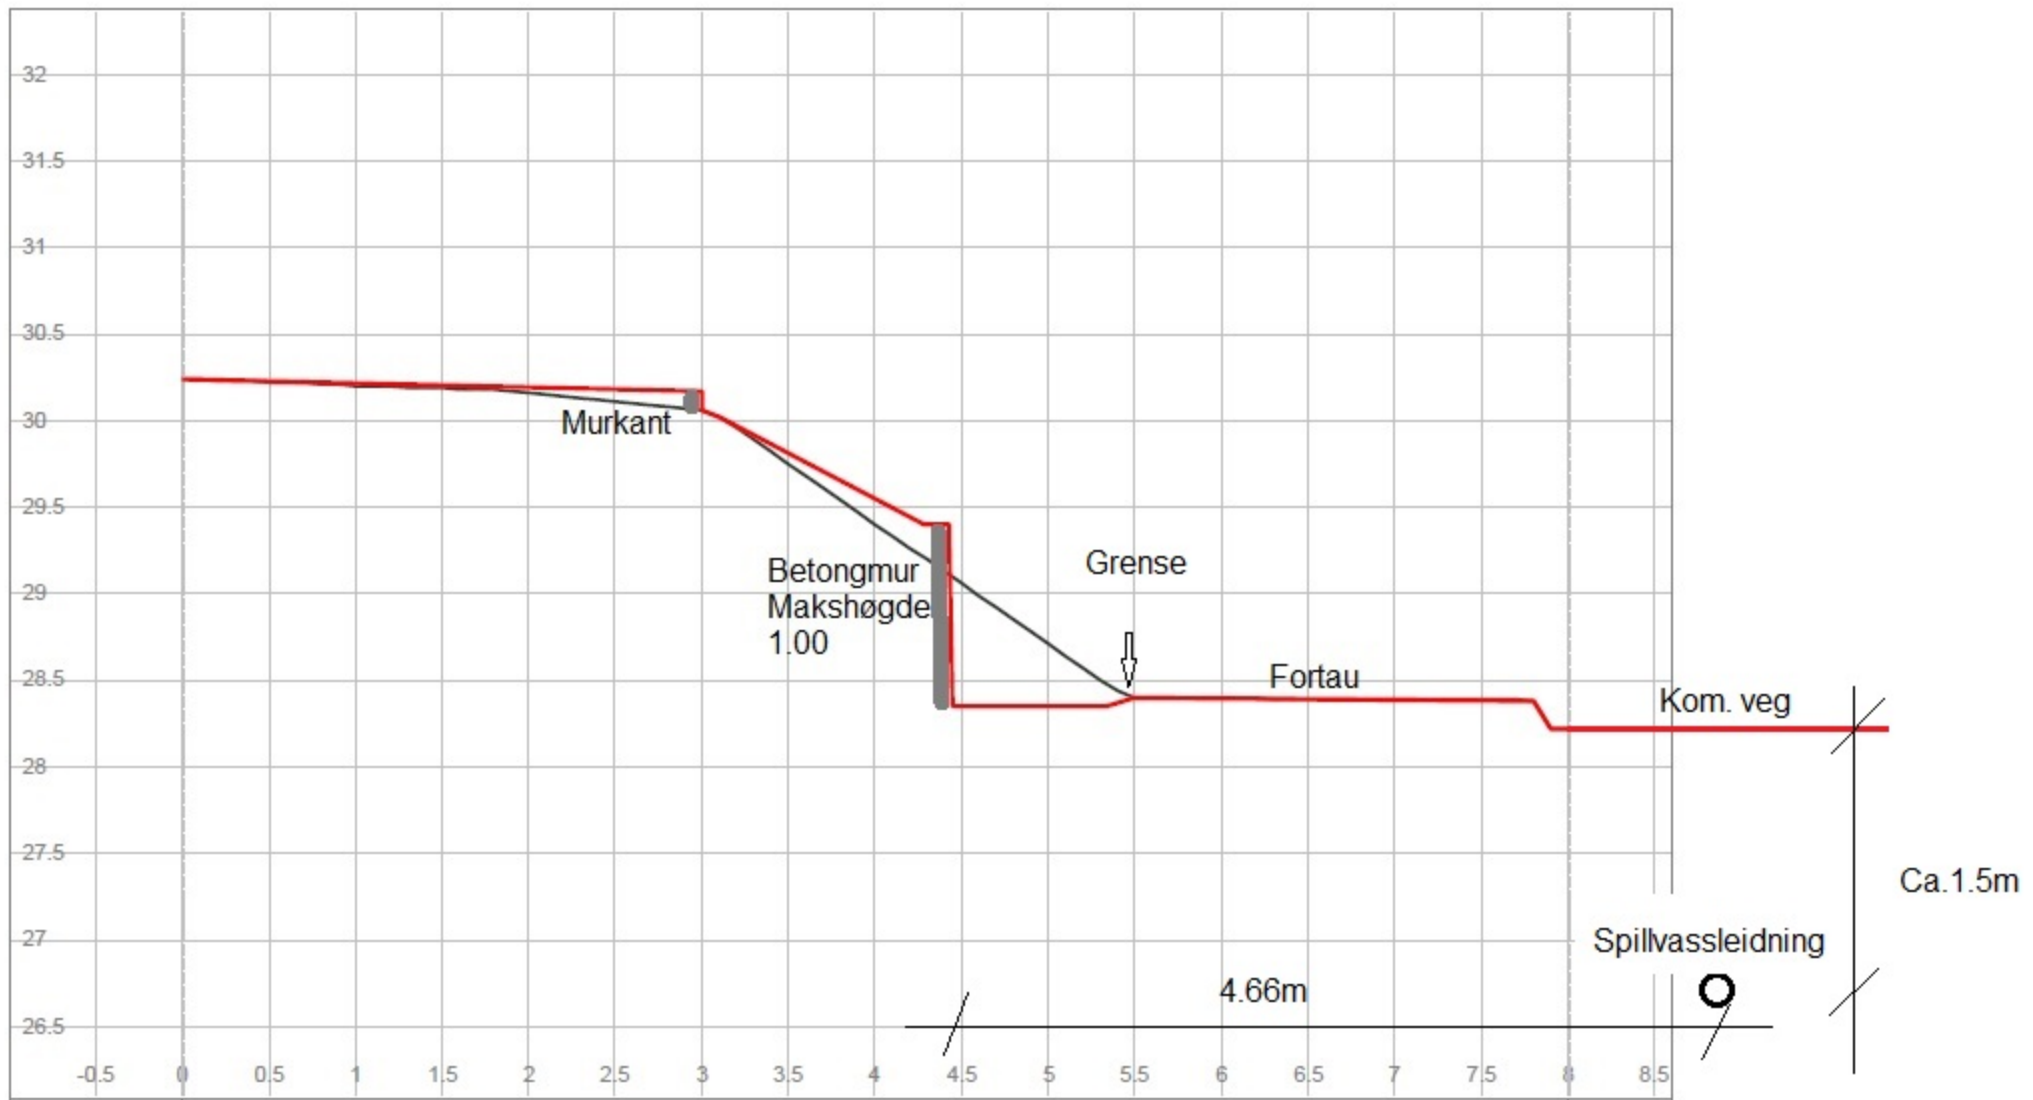

Profil h.	30.24	28.22
Terreng h.	30.24	28.22

Profil 1 Gnr.134 bnr.450 Medaas Oppmåling Lillevika 47, 5014 Isdalste Tlf. 48287188, E-Post: kjameda@online.no	Tegnet av	Saksbehandler
	km	
	Sidemannskontr.	Prosjektansvarlig
	Dato	Målestokk
	26.09.2014	1: 50
	Prosj.nr.	1: 50
	Tegn.nr.	Rev.
	1	