





B1-FLYTEBRYGGE

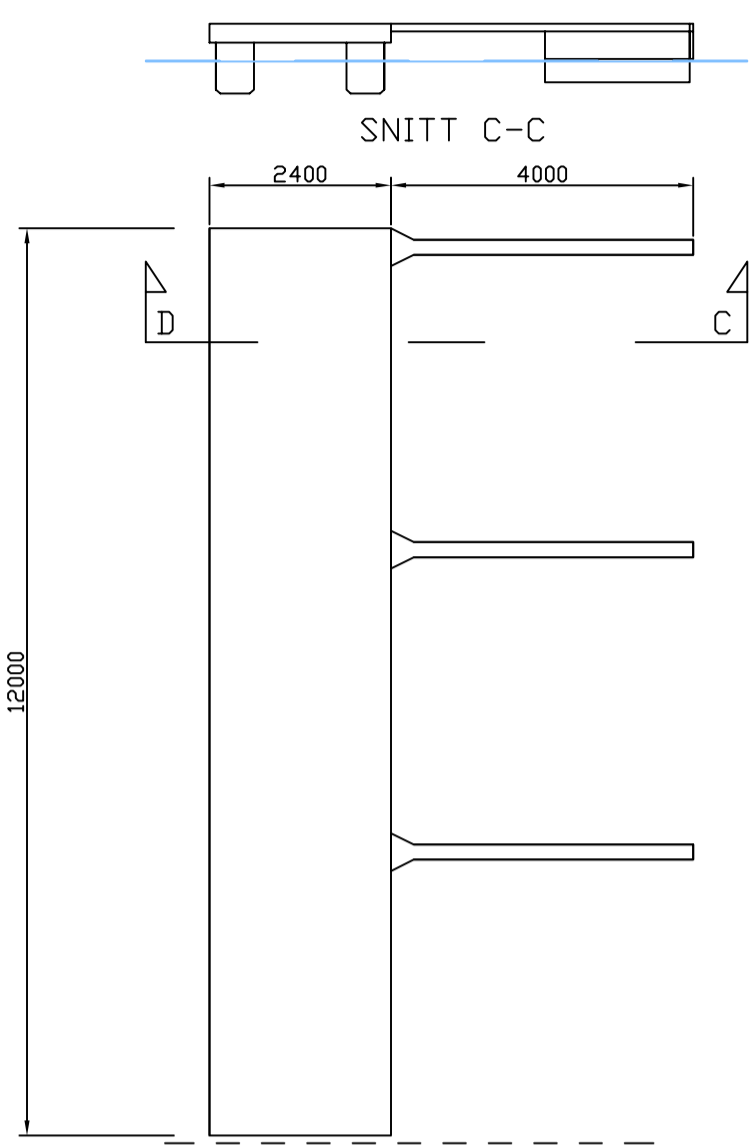



SNITT C-C

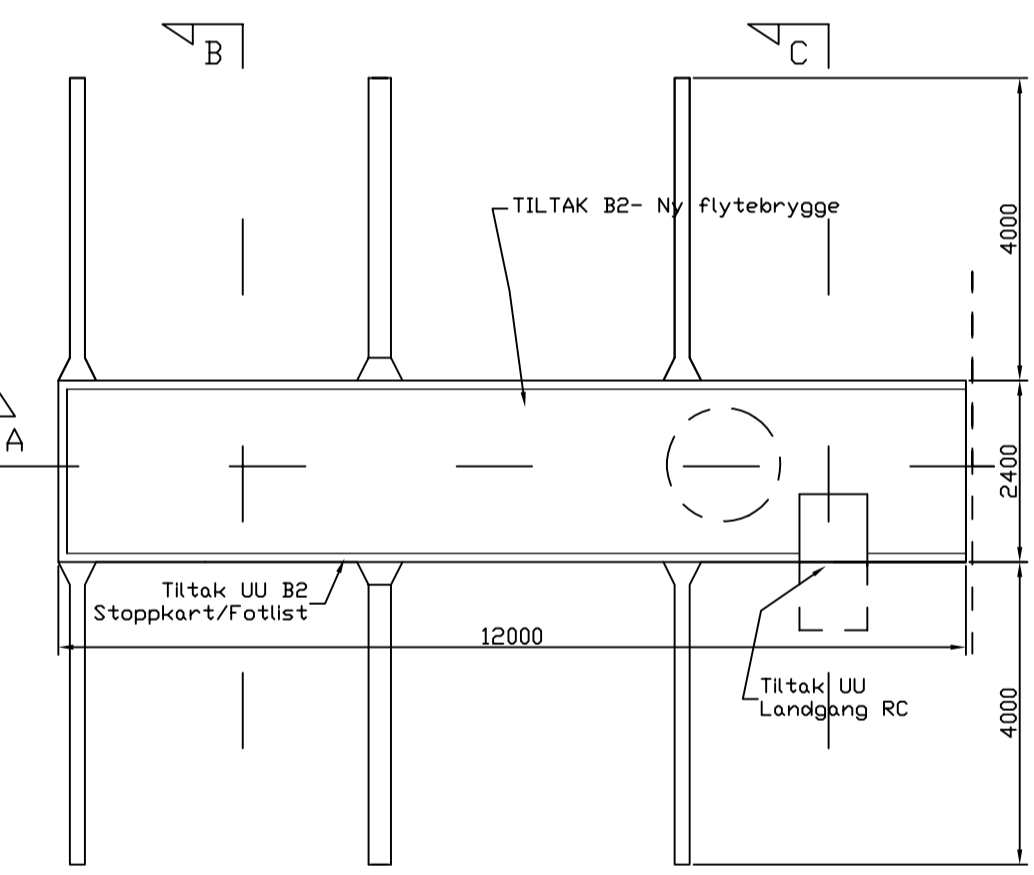


B2-FLYTEBRYGGE

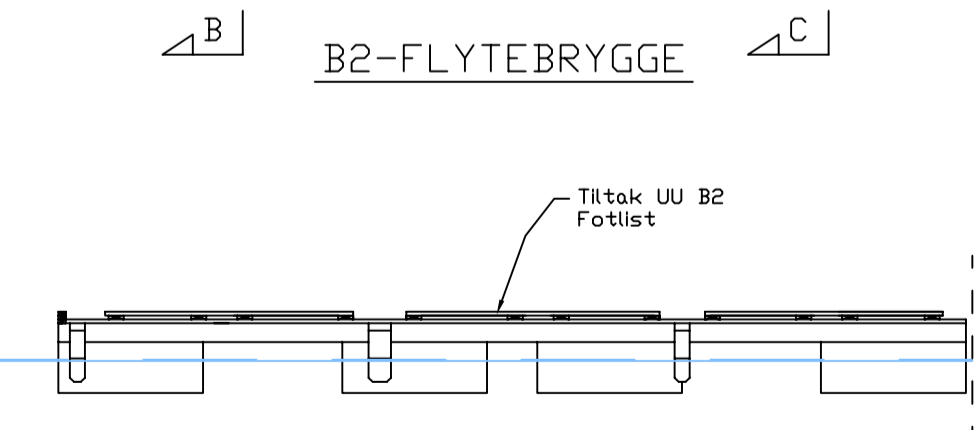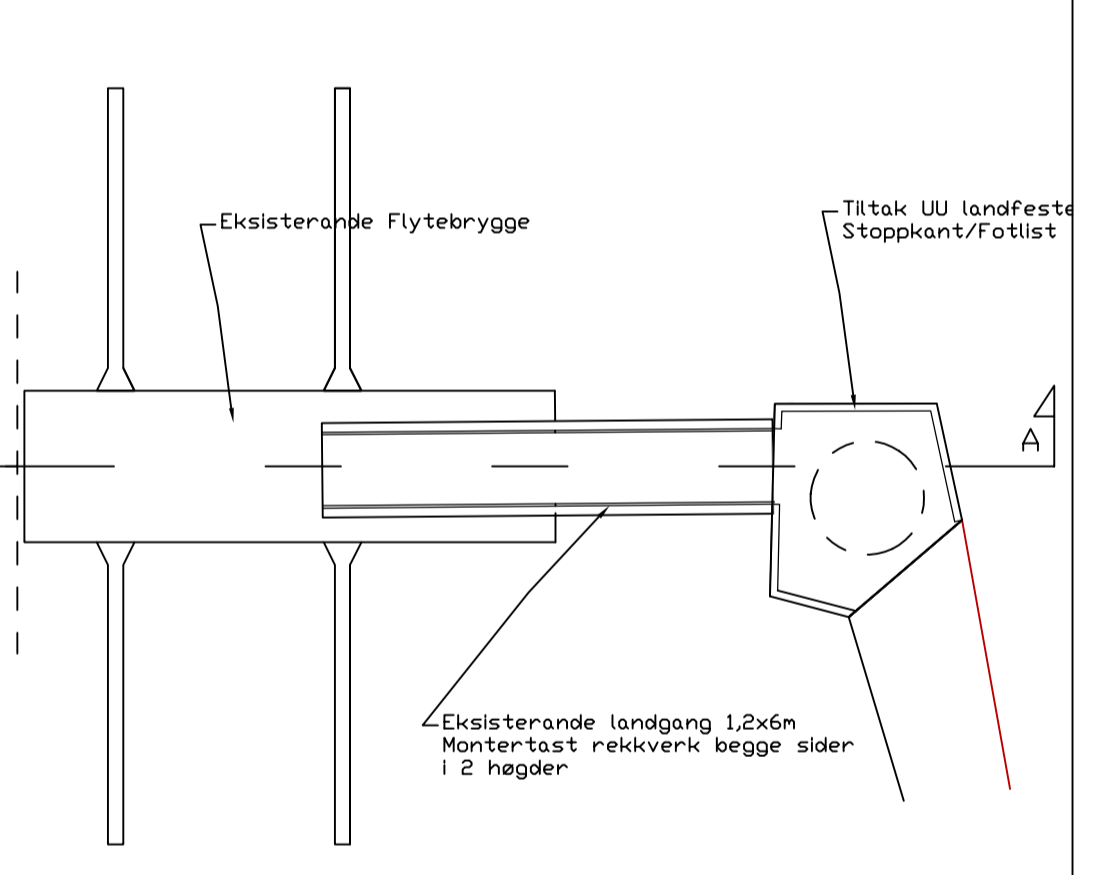

SNITT A-A

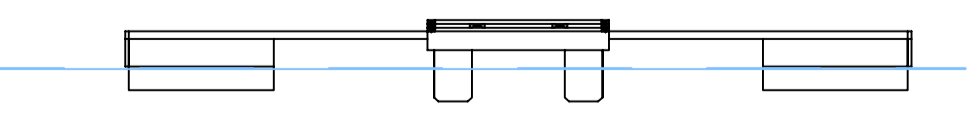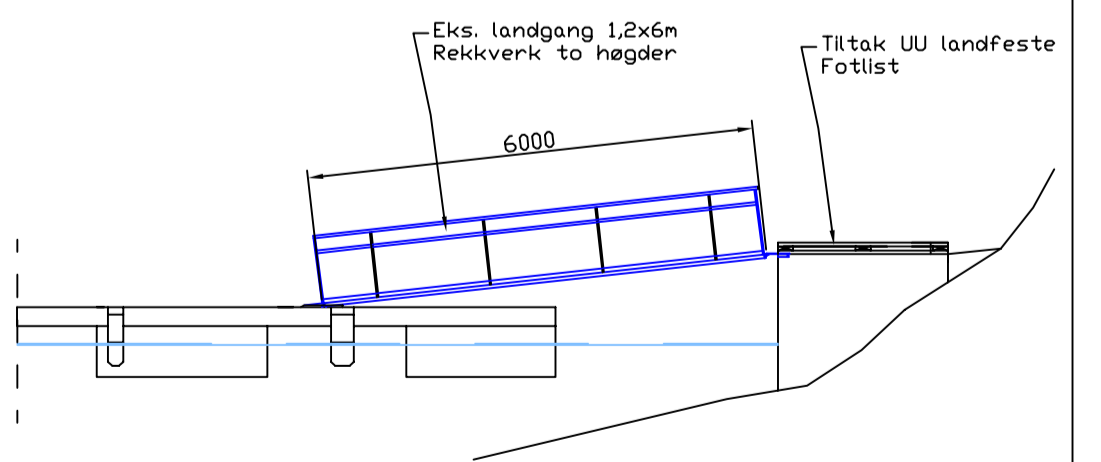

SNITT B-B

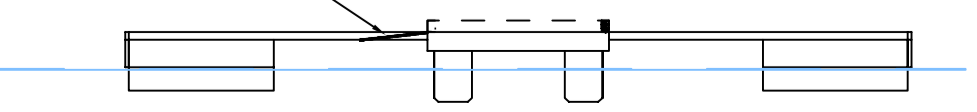

SNITT C-C

Dato 24.06.2015	Tegnet av Kar	Godkjent	Målestokk 1:100	Reigstad bygg og eiendom as Østerfjordvegen 124 5914 ISDALSTØ
Tiltak B1 og B2- flytebrygger rekkverk landgang m.v Plan, snitt				04-15-B1+2 Bergfjord Camping Frank Nesse
Henvising		Beregning		Gbnr 52/2 Lind&s