




Snitt A-A
1 : 100

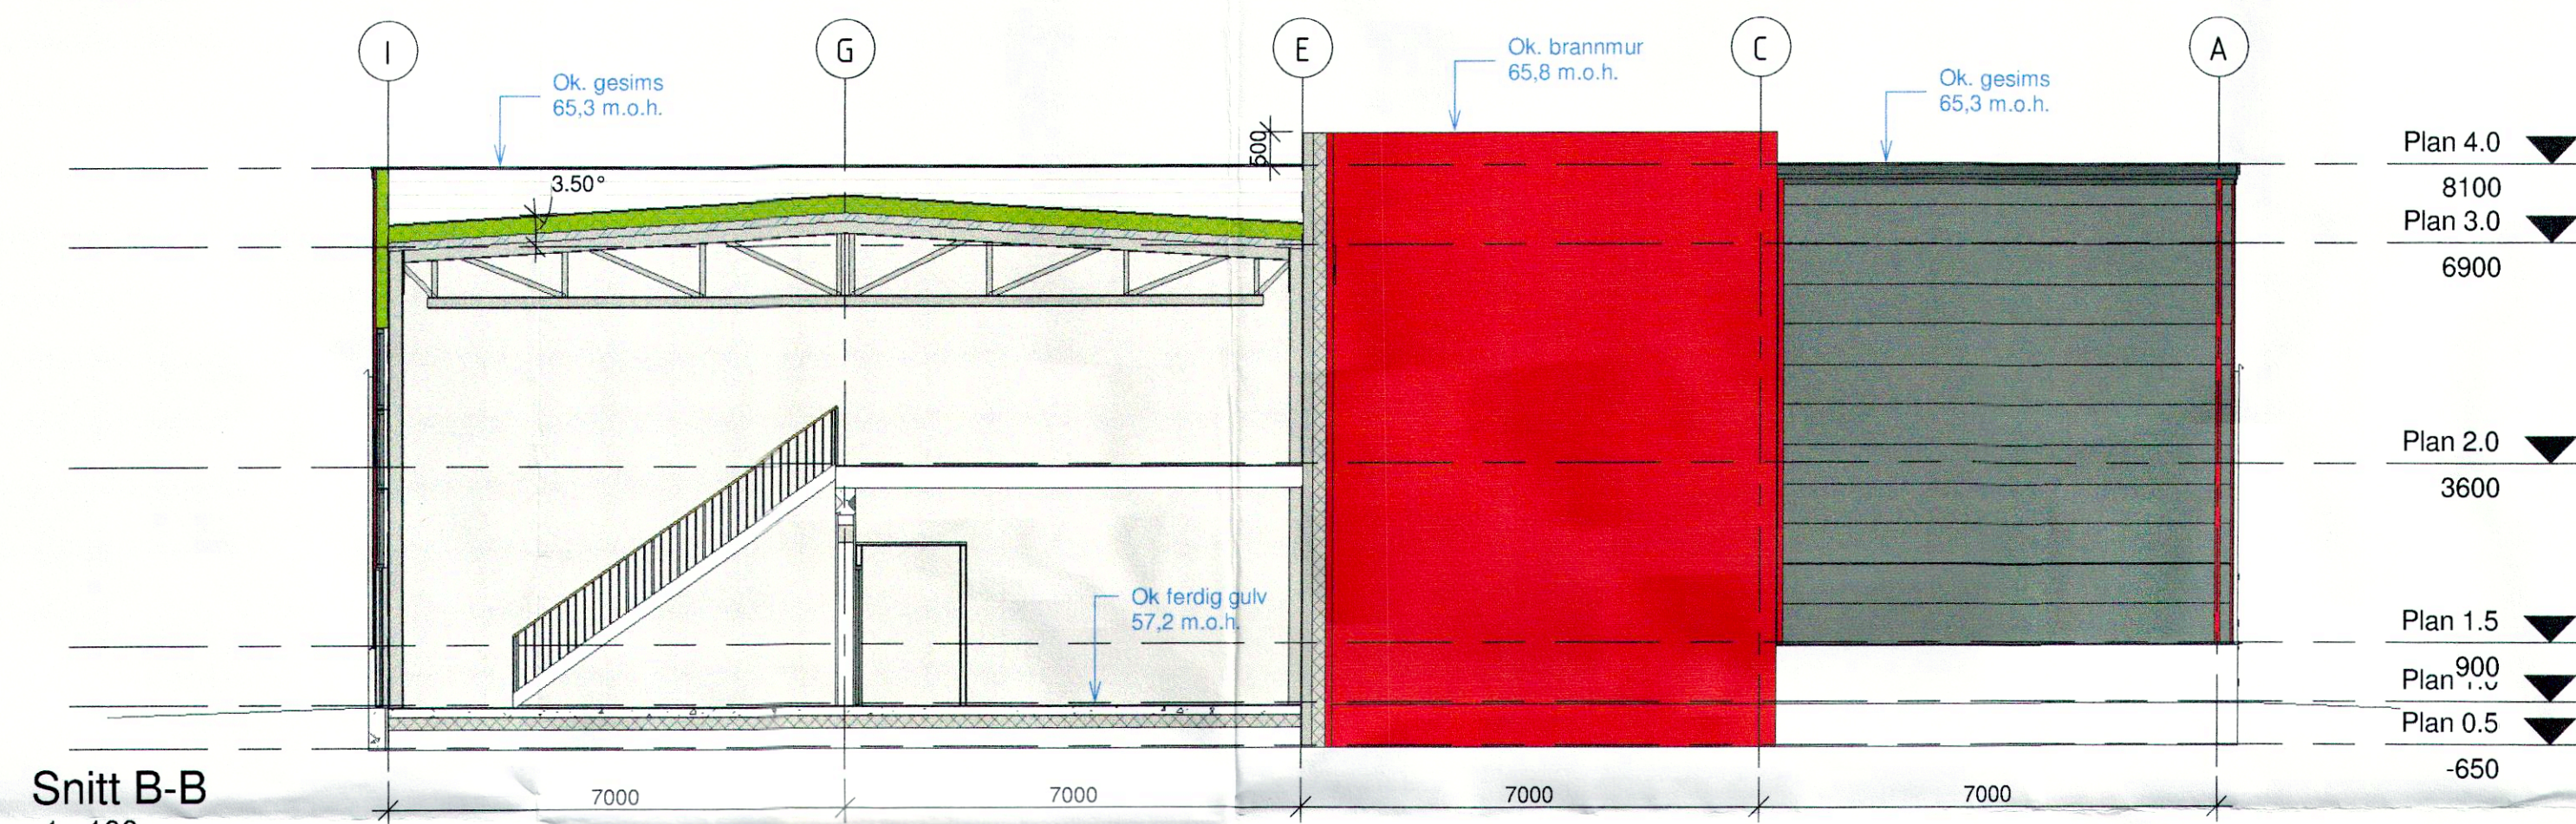


Snitt B-B
1 : 100

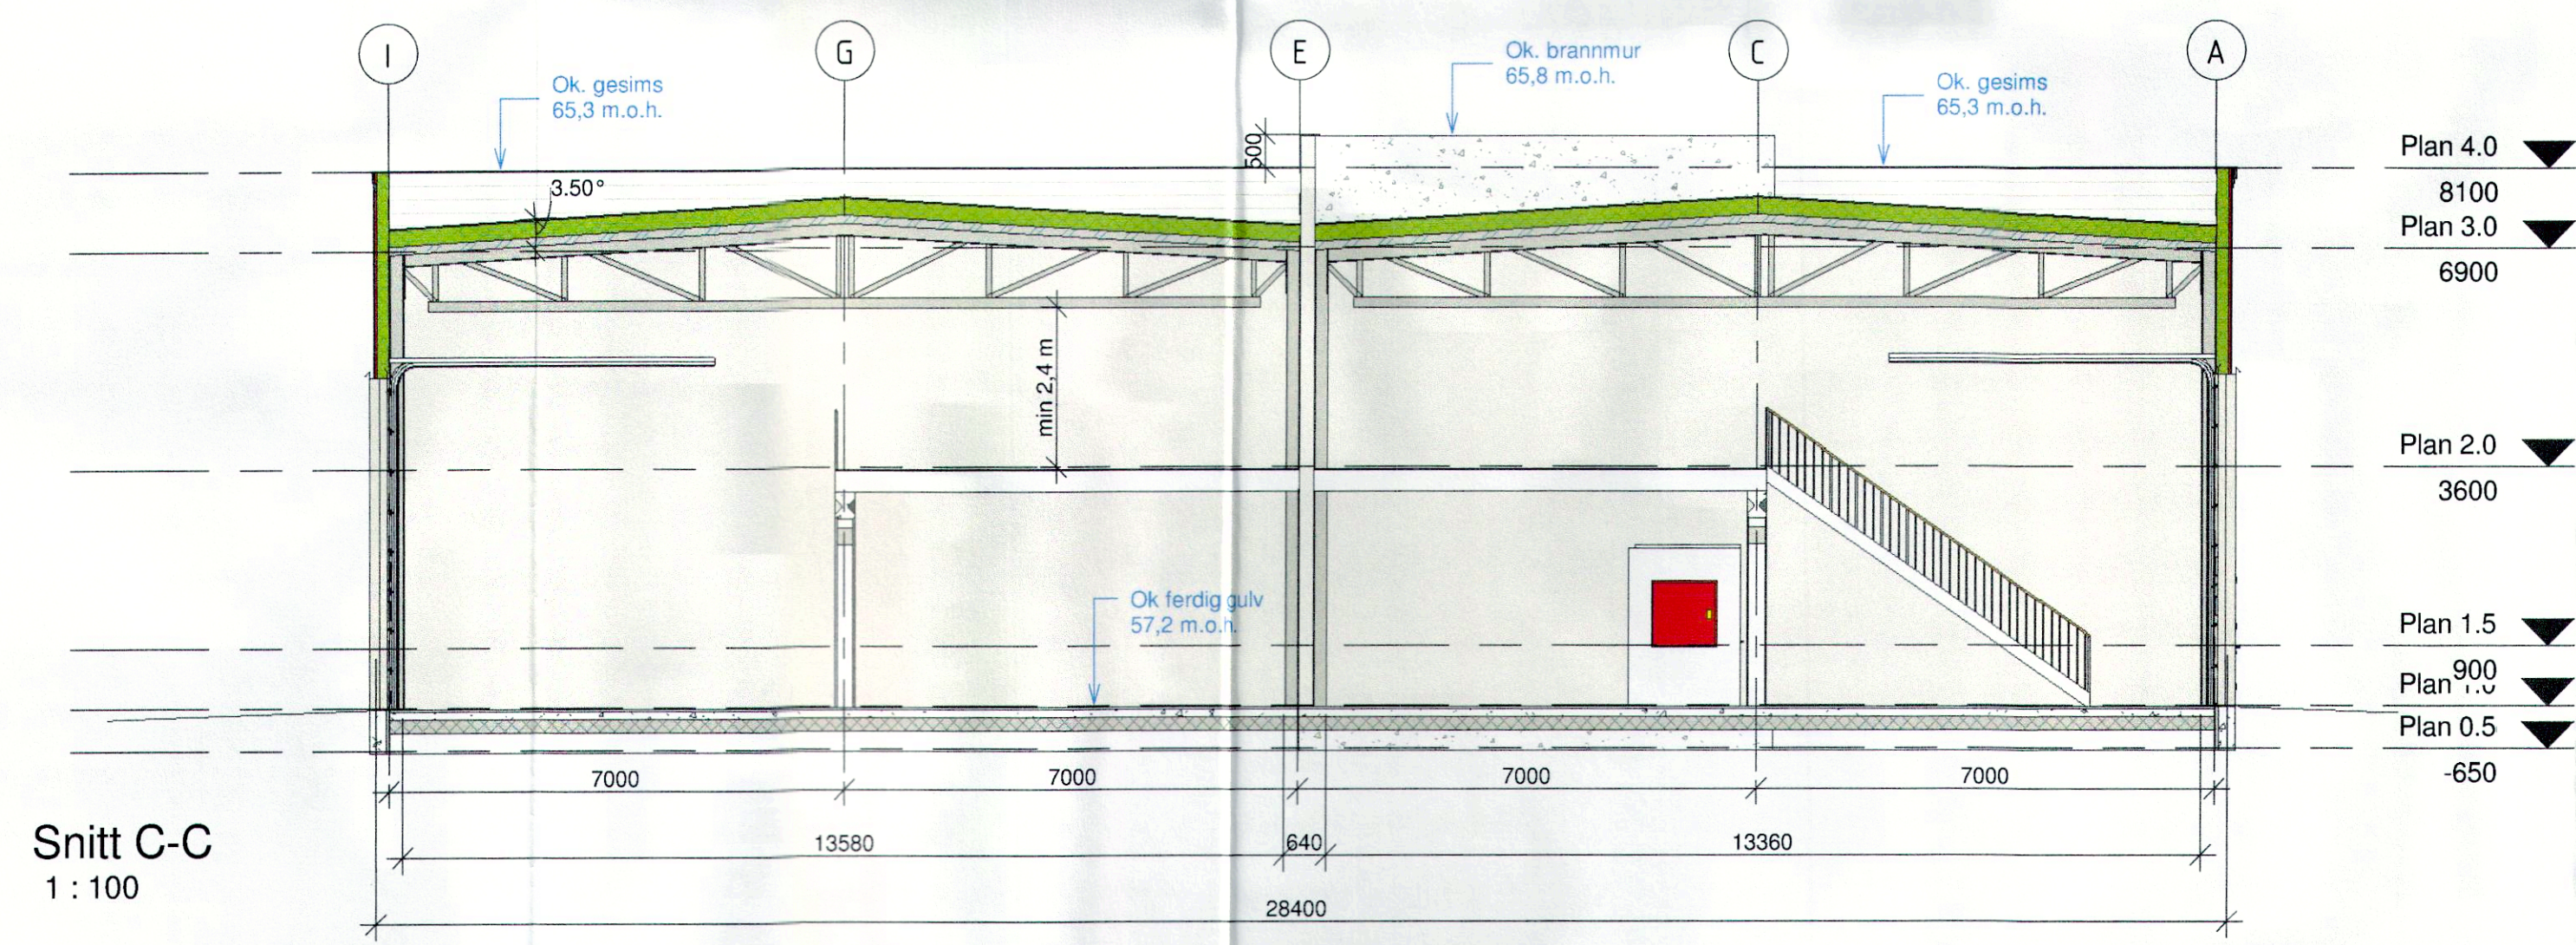

Snitt C-C
1 : 100

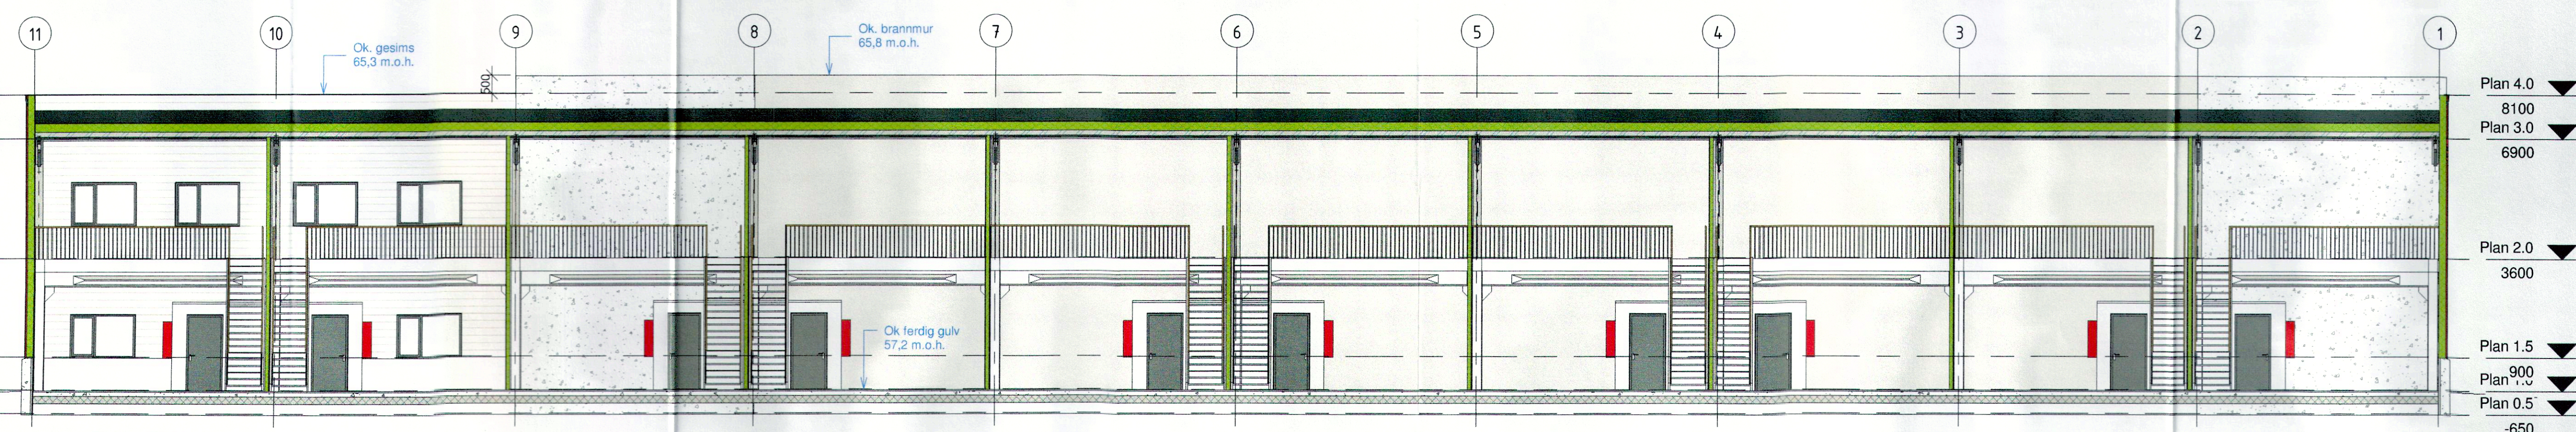

Snitt D-D
1 : 100

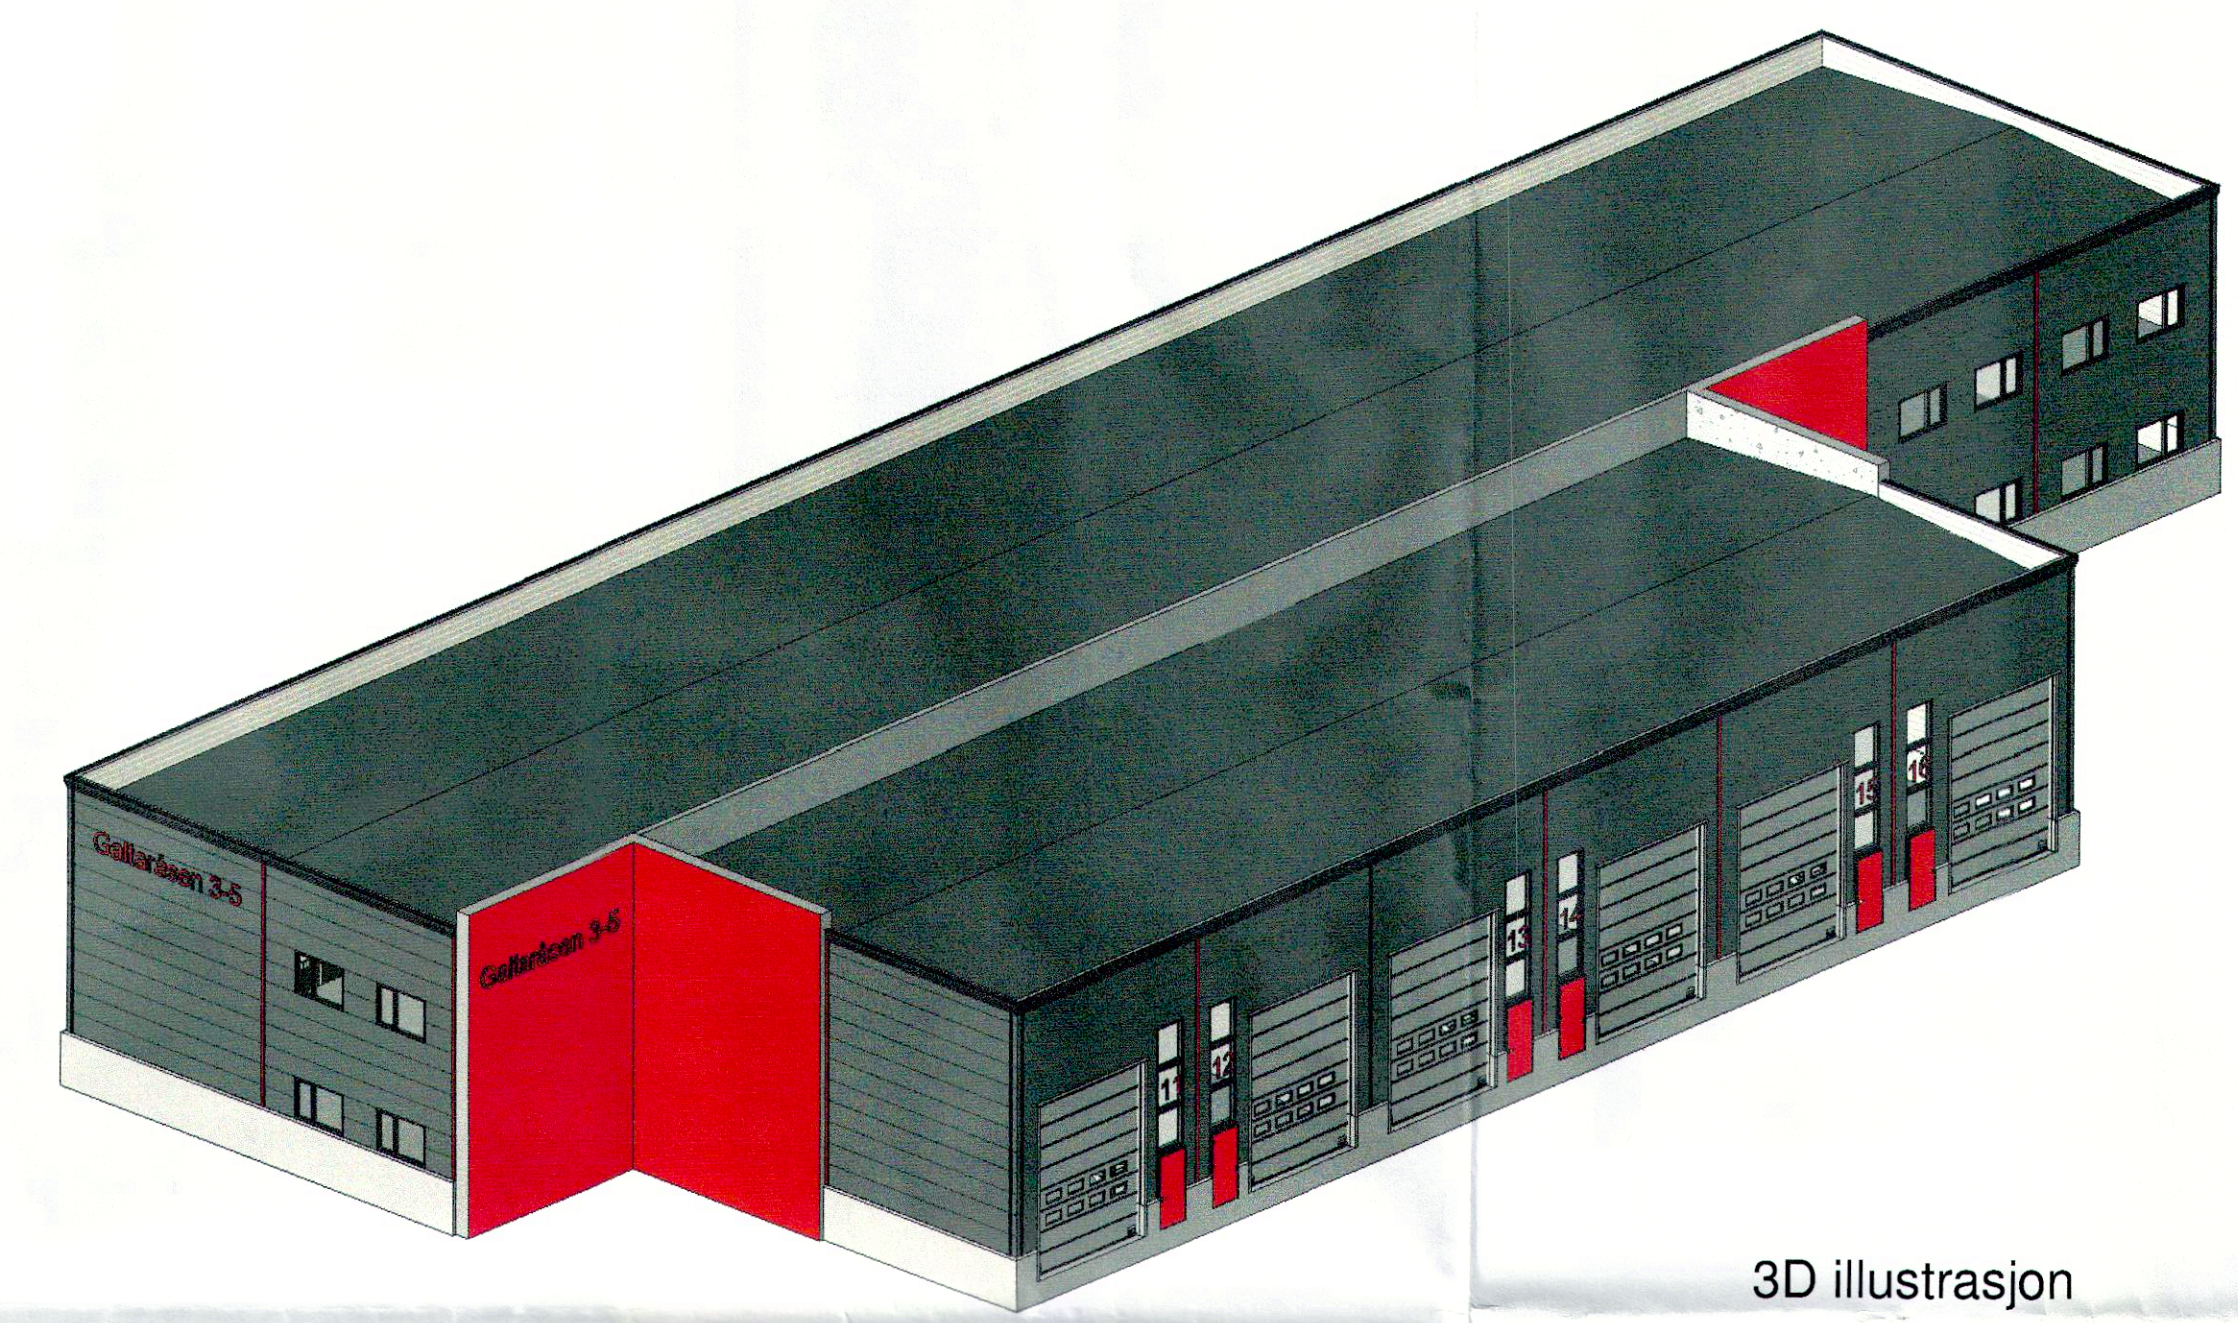

3D illustrasjon

Tegning opprettet		00.00.00
Revisjons liste		
Nr	Dato	Beskrivelse

Helgesen Tekniske bygg as
 Vælestrand
 5281 Vælestrandfossen
 Tlf: 5619 3400
www.htb.no

Midgard Gruppen AS	
Galteråsen 3-5	
Tegnings navn Snitt	
Tegningsnummer A201	Prosjekt nummer 2319
Prosjekt dato 8.6.2015	
Tegnet av MKT	Kontrollert av RL
Revisjon	Revisjon dato
Bruksområde Søknad E1	
Scale 1 : 100 -ISO A1	