




Fasade Nord  
1 : 100

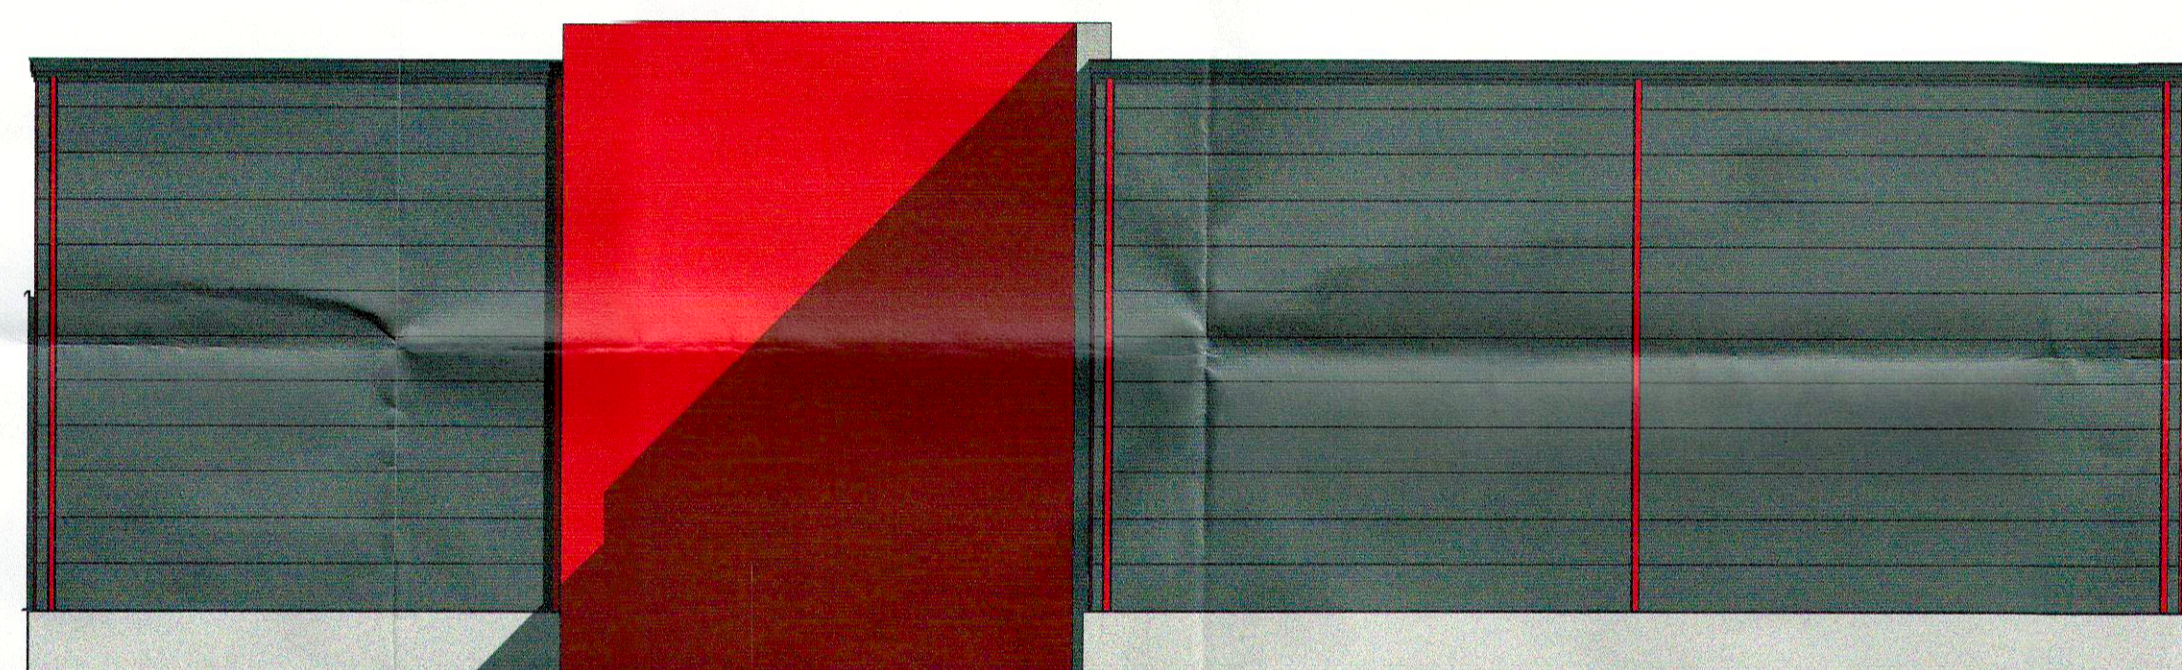

Fasade Øst  
1 : 100

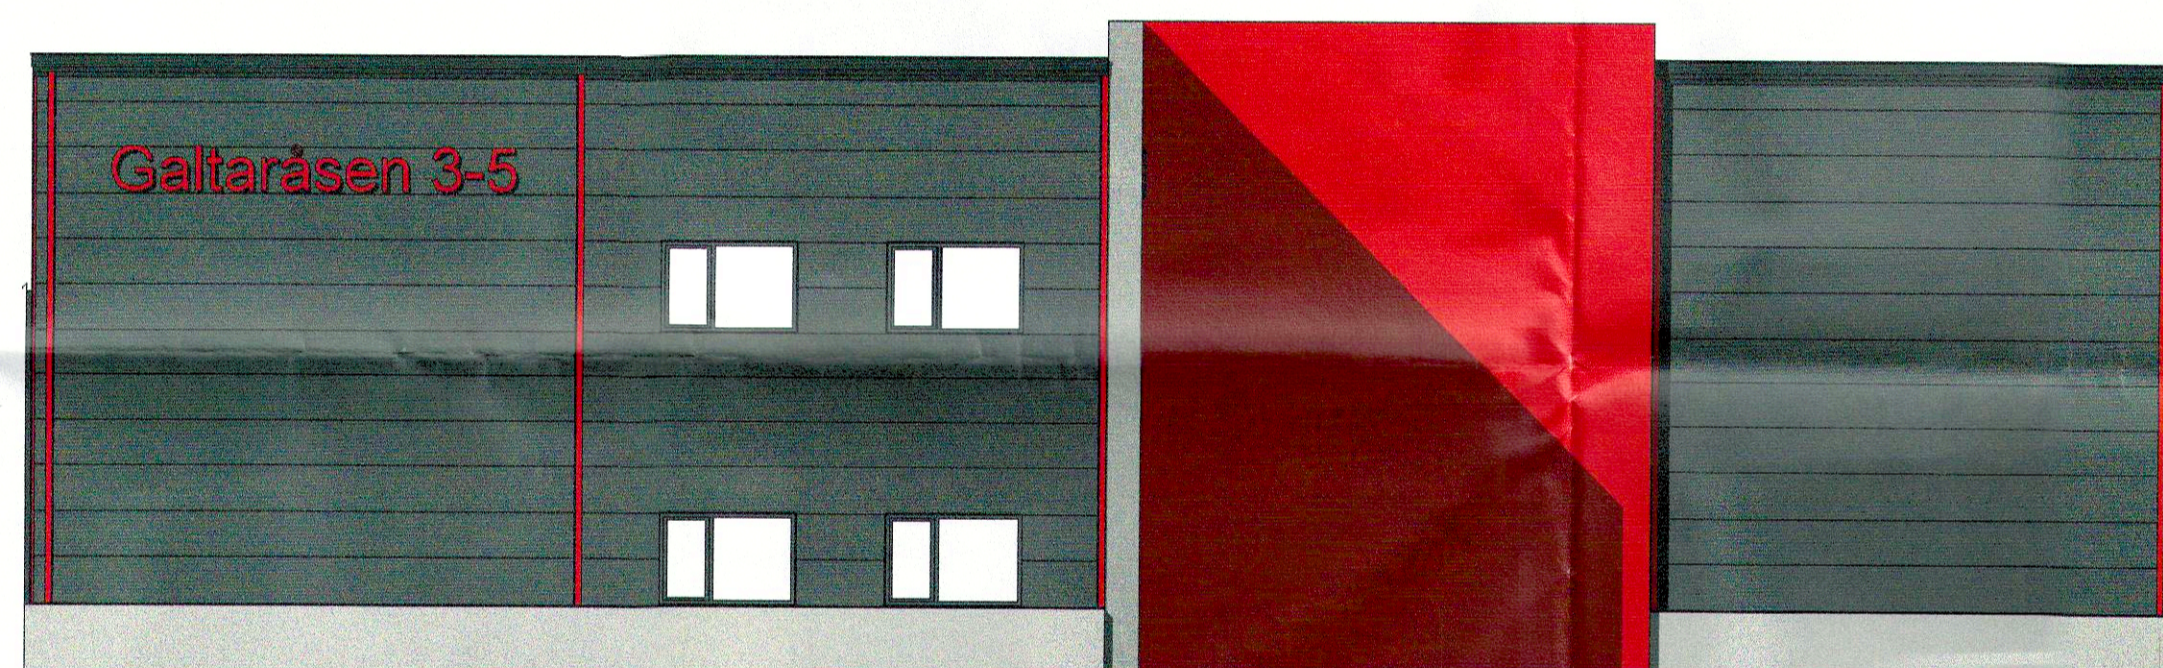

Fasade Vest  
1 : 100

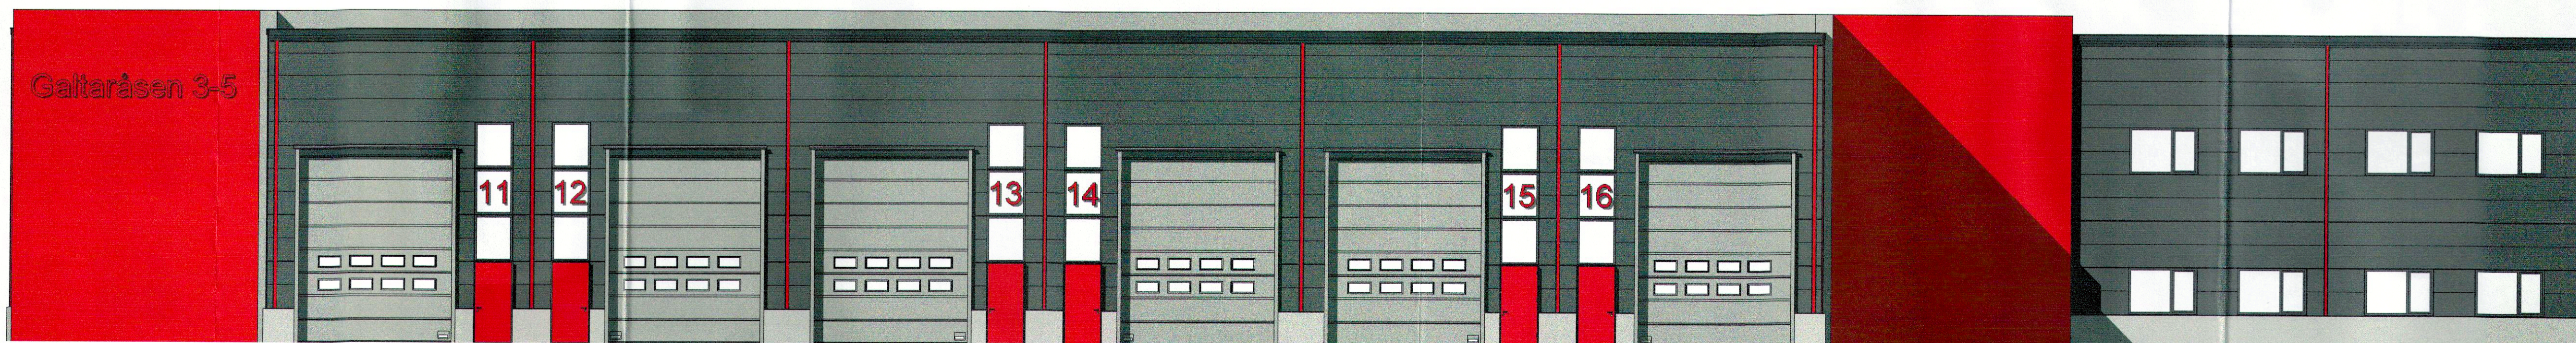

Fasade Sør  
1 : 100



Tegning opprettet	00.00.00	
Revisjons liste		
Nr	Dato	Beskrivelse

Helgesen Tekniske bygg as  
 Vælestrand  
 5281 Vælestrandfossen  
 Tlf. 5619 3400  
[www.htb.no](http://www.htb.no)

<b>Midgard Gruppen AS</b>	
<b>Galteråsen 3-5</b>	
Tegnings navn	<b>Fasader</b>
Tegnings nummer	A301
Prosjekt nummer	2319
Prosjekt dato	8.6.2015
Tegnet av	MKT
Kontrollert av	RL
Revisjon	
Bruksområde	<b>Soknad</b> E2
Scale	1 : 100 -ISO A1

©Tegninger tilhører Helgesen Tekniske-bygg AS. Kopiering og annen mangfoldiggjørelse er forbudt.™