


D-I

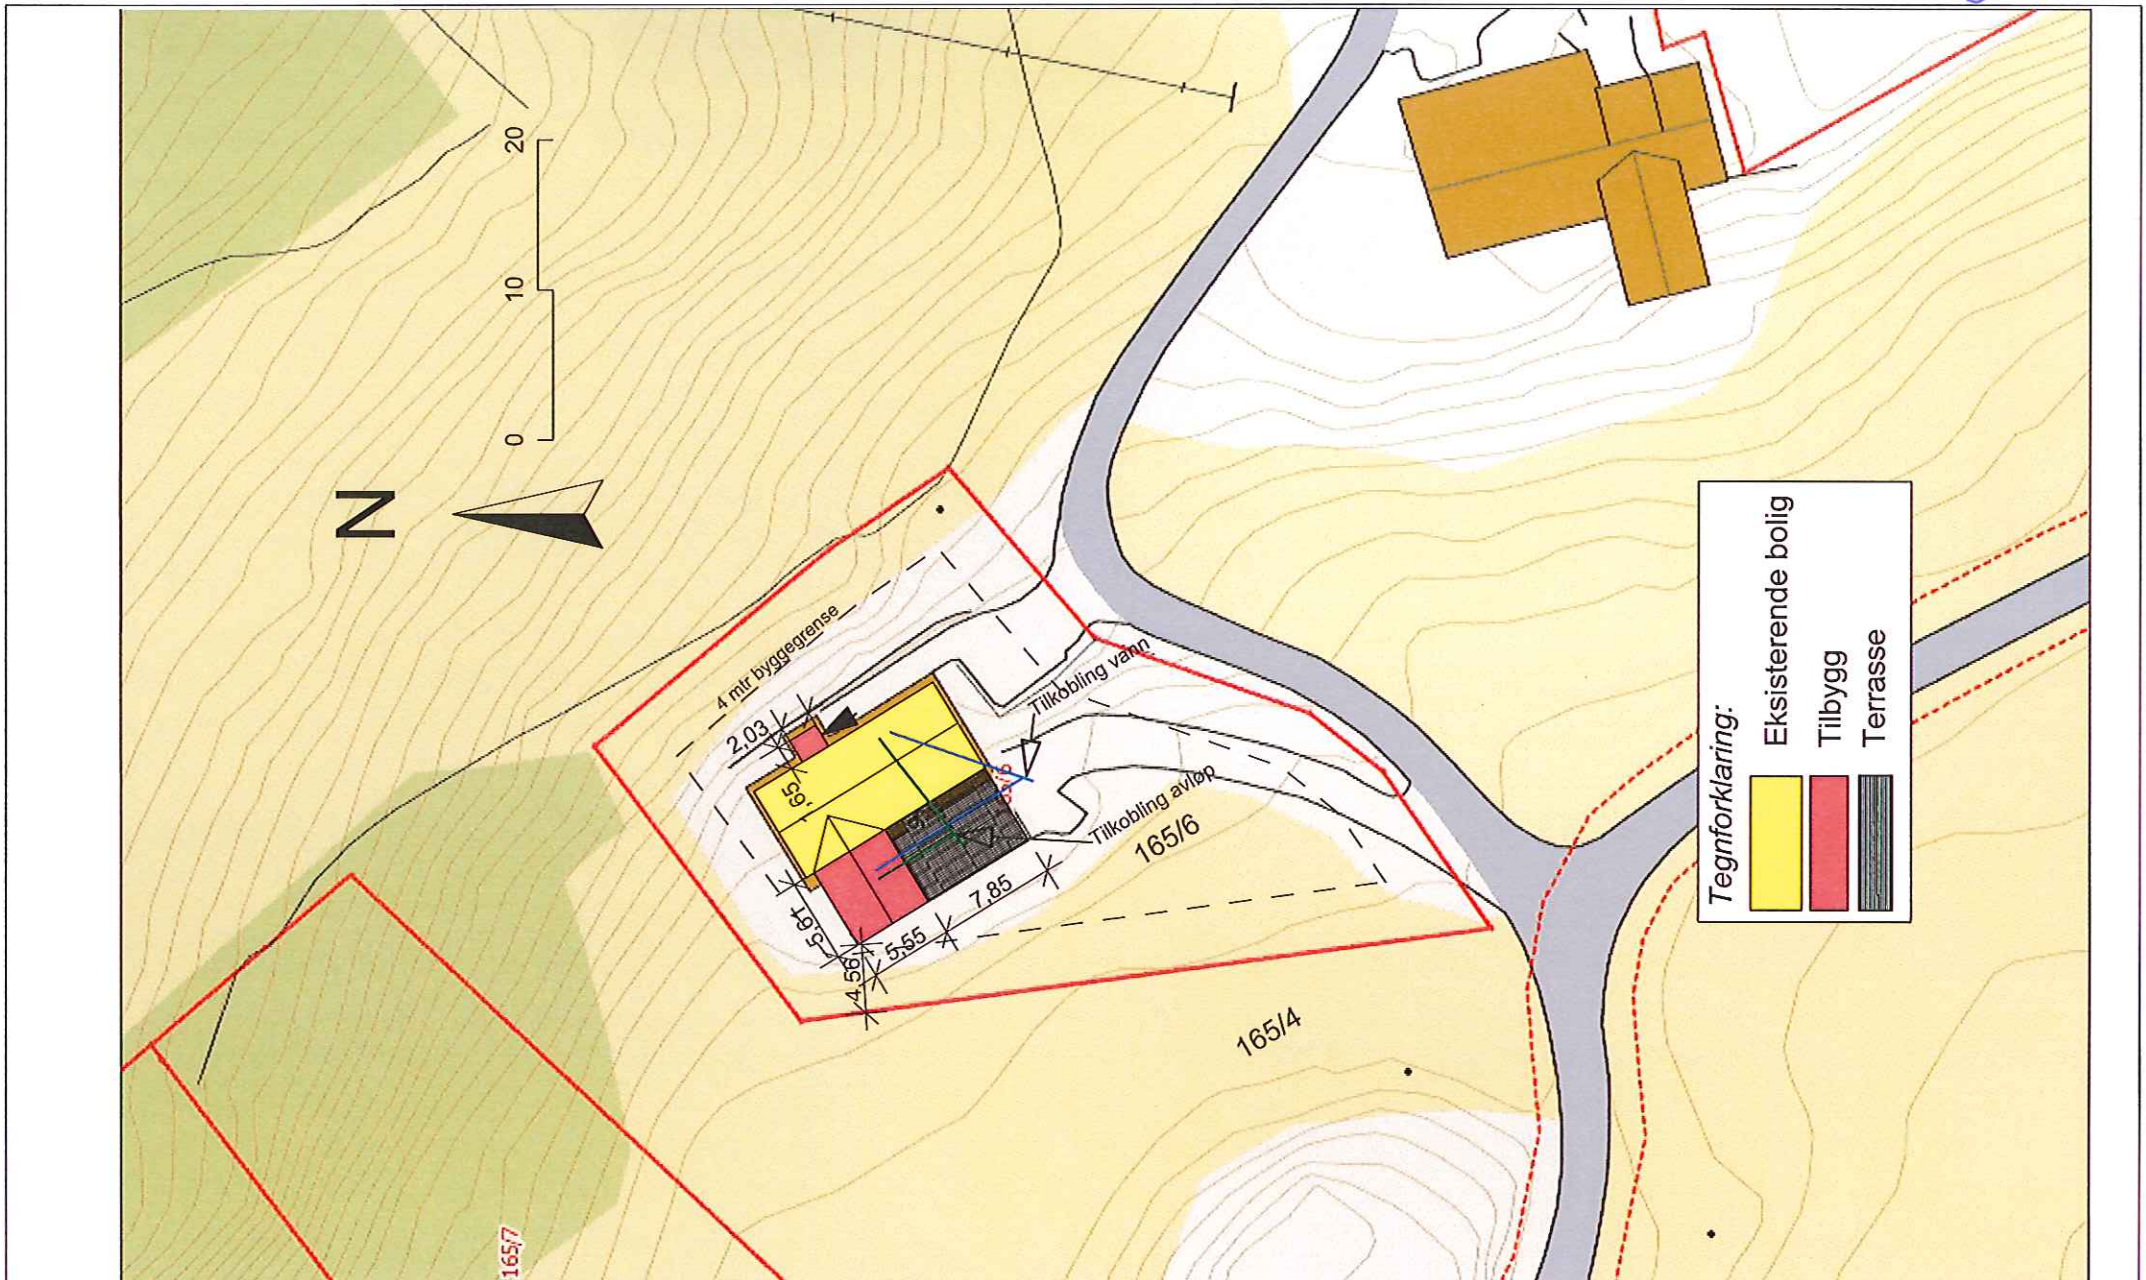

Prosjekt: Torgeir Veland Tilbygg bolig gnr:165 bnr:6 Hjelmtveit, Lindås Kommune	Tegn.innhold: Situasjonsplan			Dato: 230415	Mål: 1:500
		 Lindåsveien 154, 5914 Isdalstø Tlf: 977 09 118 - 46 29 93 55		Tegn: ØS	