



Eksisterande

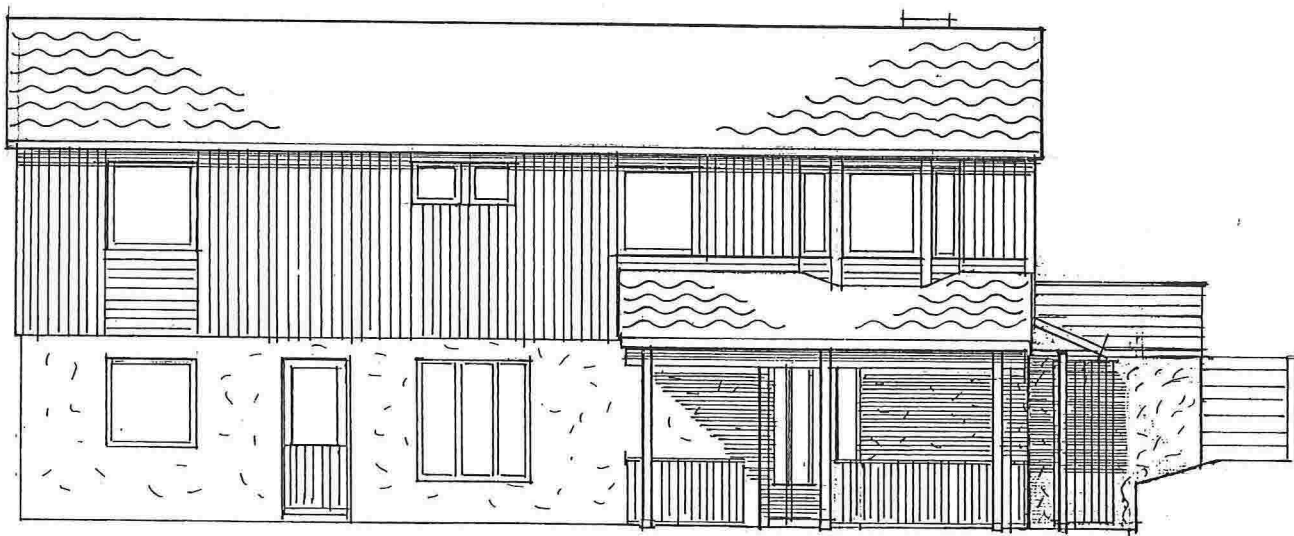

FASADE MOT ØST

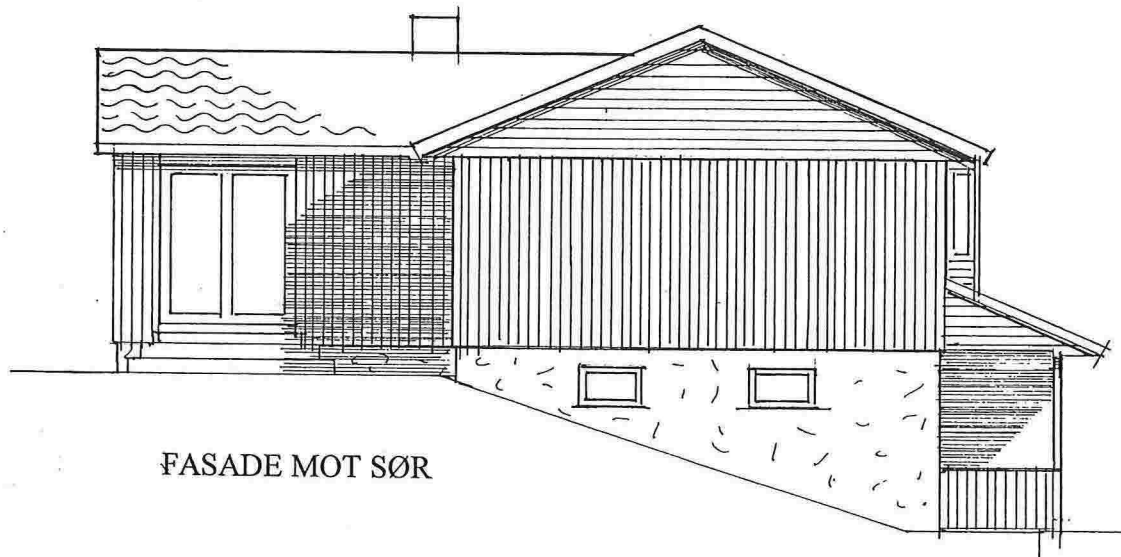

FASADE MOT SØR

Tegning vedr: FASADER

Byggherre : LAILA OG SVEIN BØRTVEIT

Byggestad : JUVIKSTØLEN 56, 5914 ISDALSTØ

G.nr: 185 Br.nr: 141


Målestikk: 1:100

Isdalstø: 11.09.2000


Sign: *Ottw*

Tegn.nr.: 01 - 4


NEPSTAD BYGG A/S 5914 ISDALSTØ

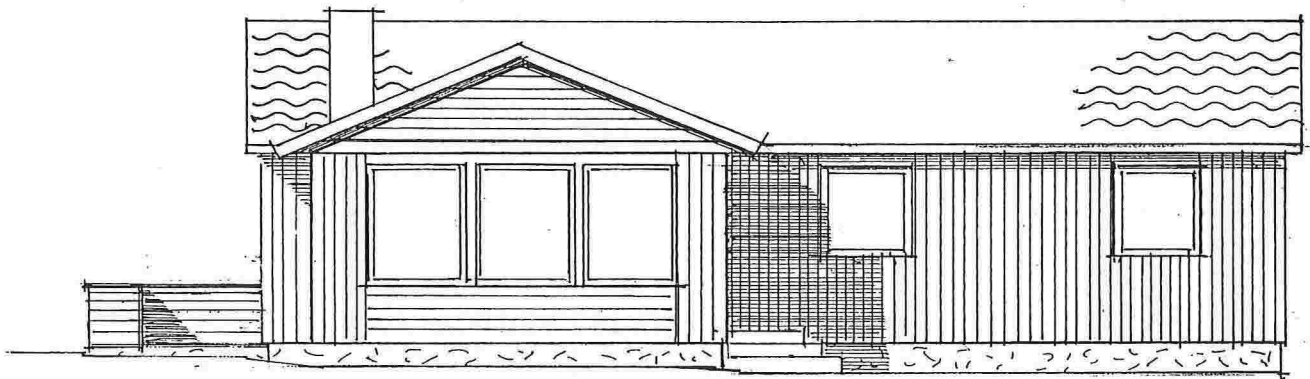

FASADE MOT VEST

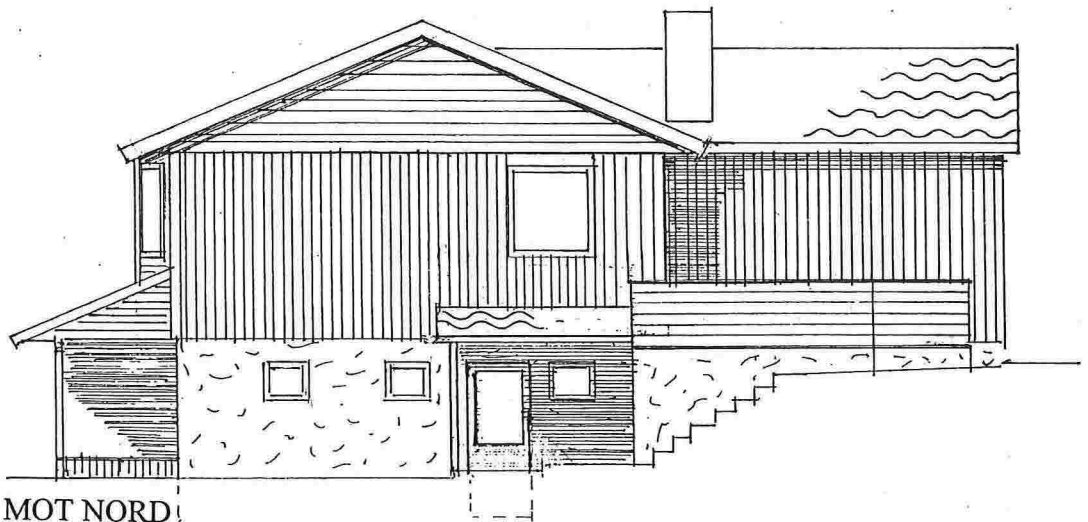


FASADE MOT NORD

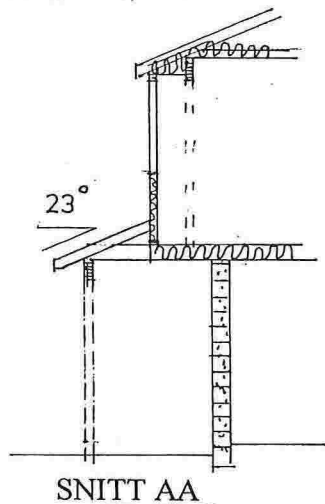

SNITT AA


256

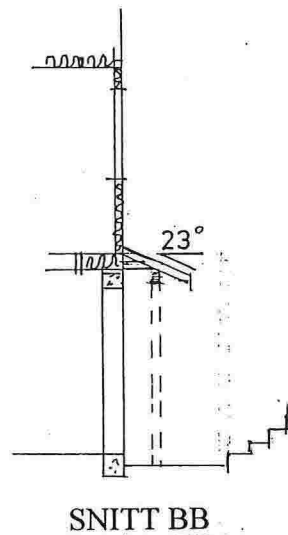

SNITT BB

Tegning vedr: FASADER/SNITT
Byggherre : LAILA OG SVEIN BØRTVEIT
Byggestad : JUVIKSTØLEN 56, 5914 ISDALSTØ
G.nr: 185 Br.nr: 141 Målestokk: 1:100
Isdalstø: 11.09.2000 Sign: *OHV* Tegn.nr.: 02 - 4

NEPSTAD BYGG A/S 5914 ISDALSTØ

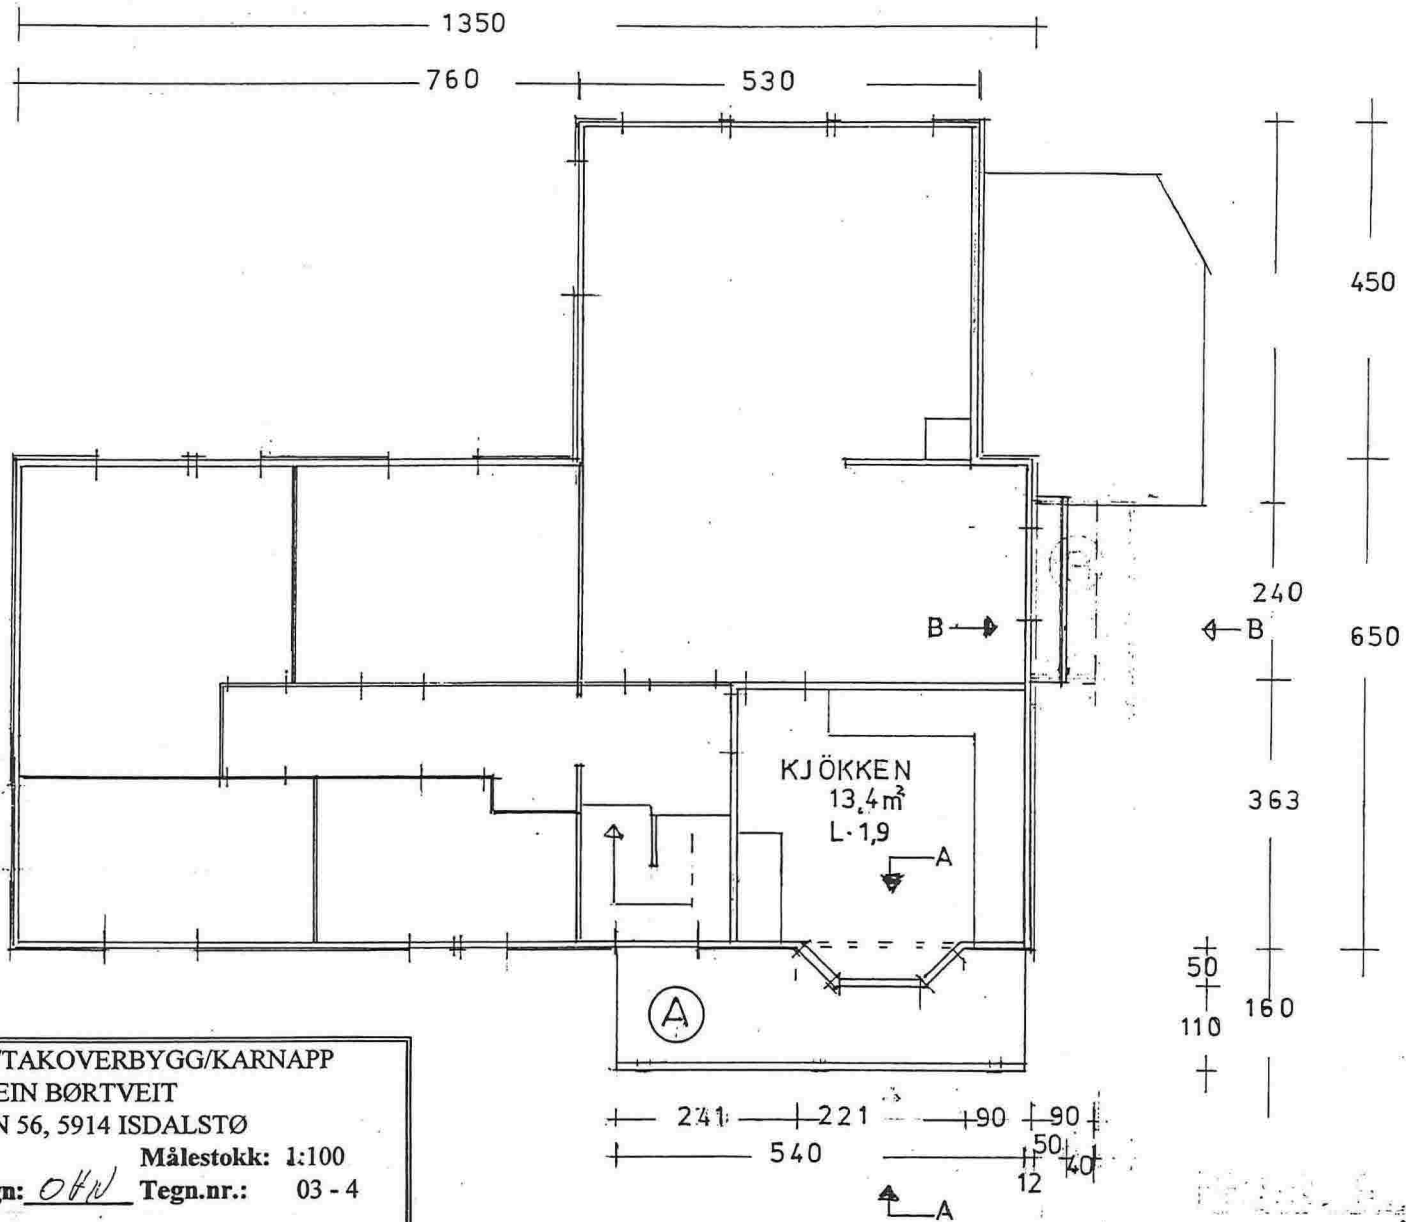

Tegning vedr: PLAN 1. ETG./TAKOVERBYGG/KARNAPP
 Byggherre : LAILA OG SVEIN BØRTVEIT
 Byggestad : JUVIKSTØLEN 56, 5914 ISDALSTØ
 G.nr: 185 Br.nr: 141 Målestokk: 1:100
 Isdalstø: 11.09.2000 Sign: *OTW* Tegn.nr.: 03-4

NEPSTAD BYGG A/S 5914 ISDALSTØ

BR GR 112,47 m²

Valley & Co