


**Tegning vedr:** PLAN 1. ETG / TILBYGG/KARNAPP  
**Byggherre :** LAILA OG SVEIN BØRTVEIT  
**Byggestad :** JUVIKSTØLEN 56, 5916 ISDALSTØ  
**G.nr:** 185 **Br.nr:** 141 **Målestokk:** 1:100  
**Isdalstø:** 26.06.2015 **Sign:** *OHN* **Tegn.nr.:** 03-4  
**NEPSTAD BYGG A/S 5914 ISDALSTØ**

Vedlegg b

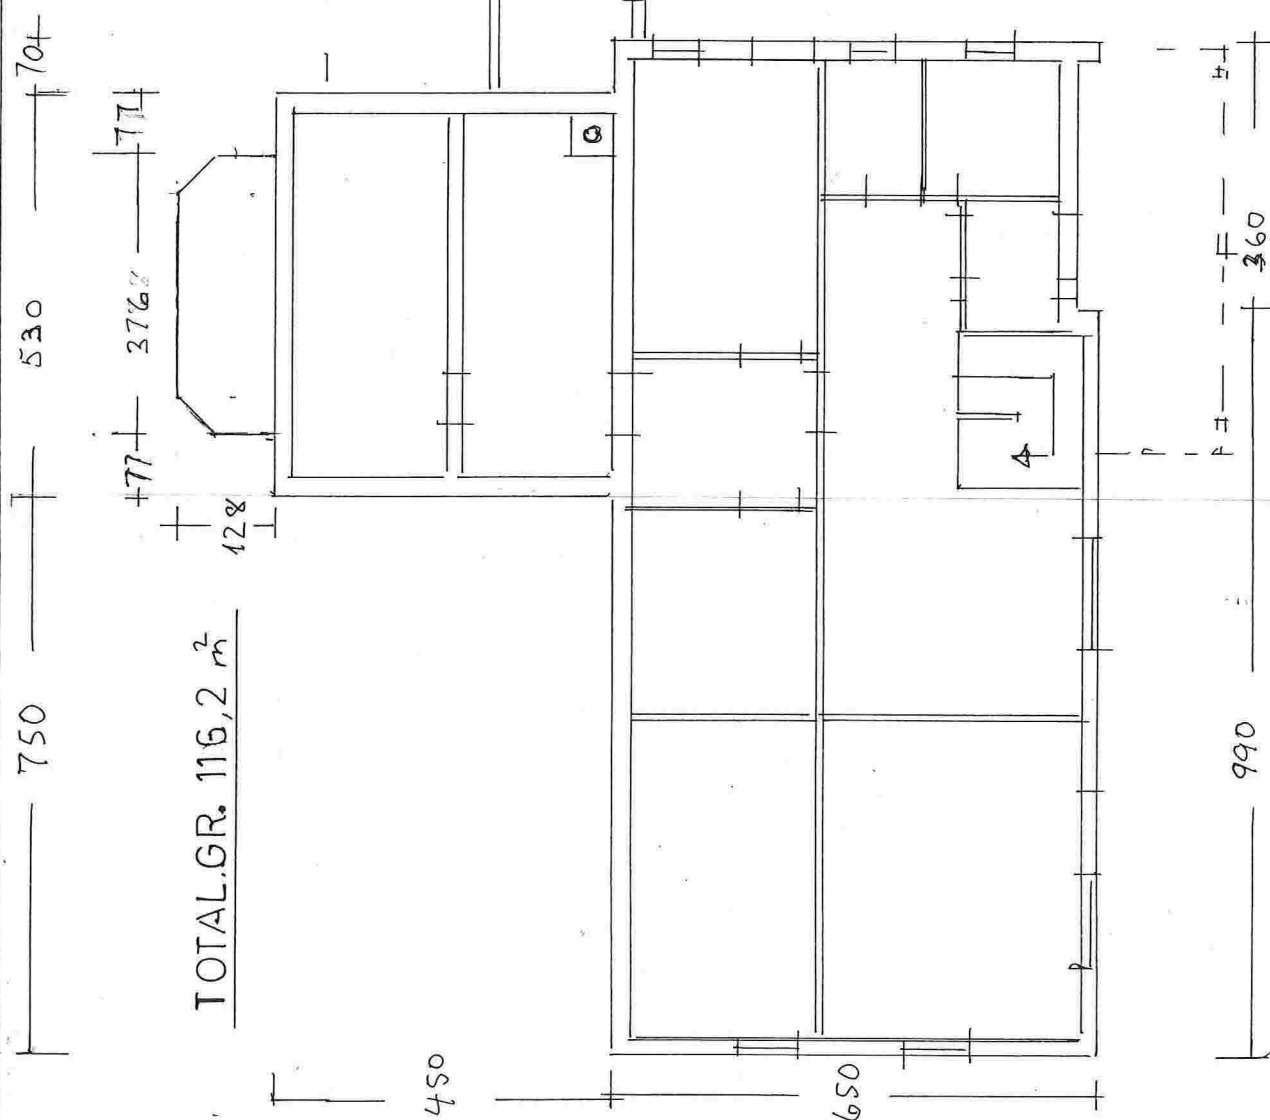

Tegning vedr: PLAN KJELLER


Byggherre : LAILA OG SVEIN BØRTVEIT

Byggestad : JUVIKSTØLEN 56, 5916 ISDALSTØ


G.nr: 185 Br.nr: 141 Målestokk: 1:100

Isdalstø: 26.06.2015 Sign: *OHV* Tegn.nr.: 04-4

NEPSTAD BYGG A/S 5914 ISDALSTØ

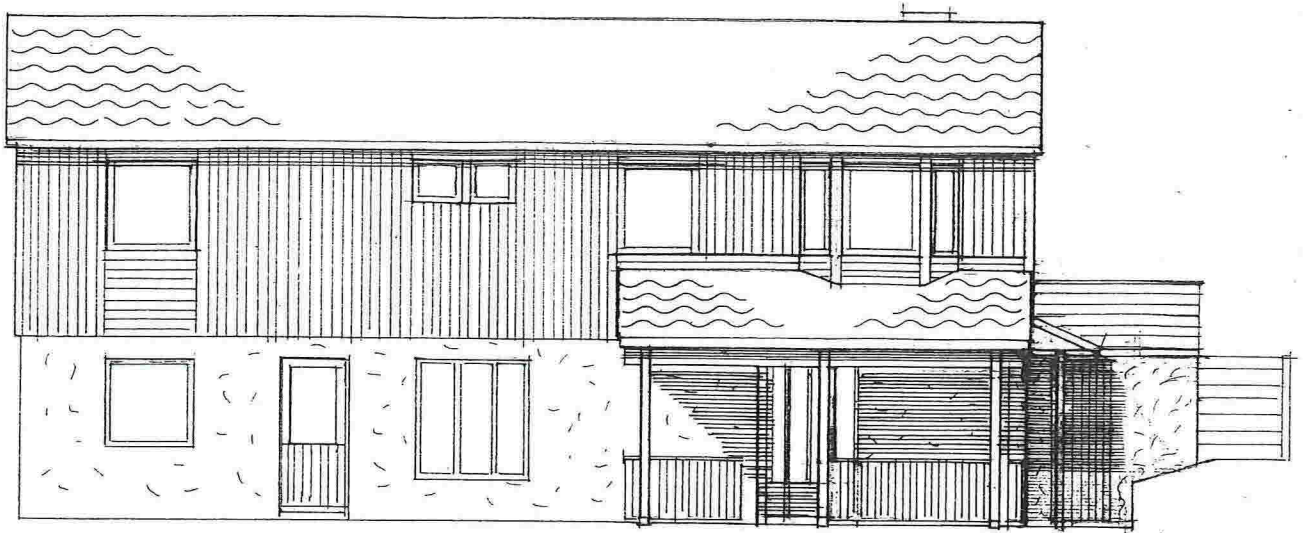

FASADE MOT ØST

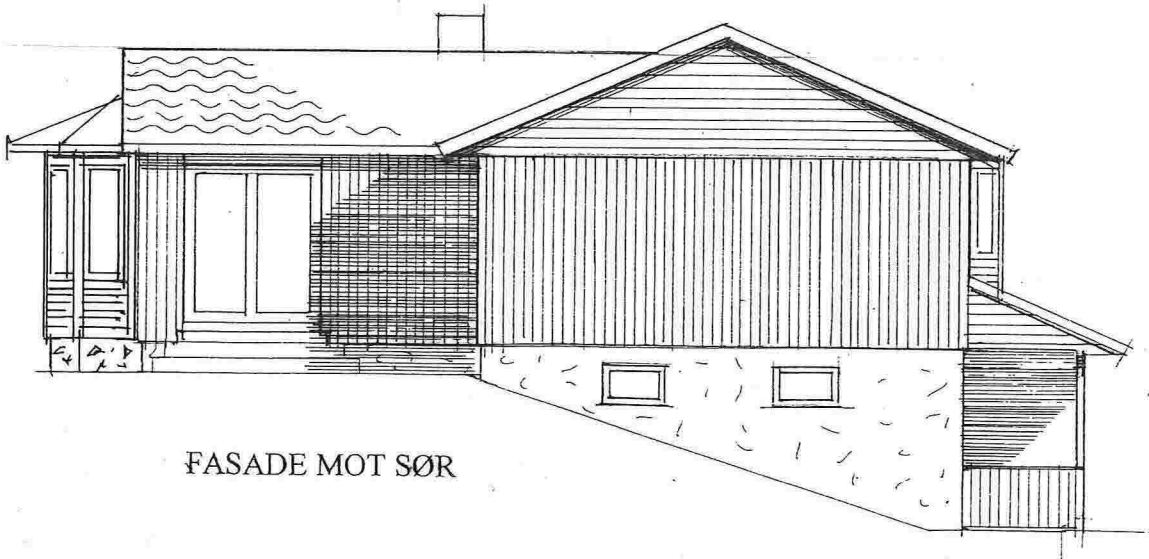

FASADE MOT SØR

Tegning vedr: FASADER

Byggherre : LAILA OG SVEIN BØRTVEIT




Byggestad : JUVIKSTØLEN 56, 5916 ISDALSTØ


G.nr: 185 Br.nr: 141 Målestokk: 1:100

Isdalstø: 26.06.2015 Sign: OHV Tegn.nr.: 01-4

NEPSTAD BYGG A/S 5914 ISDALSTØ

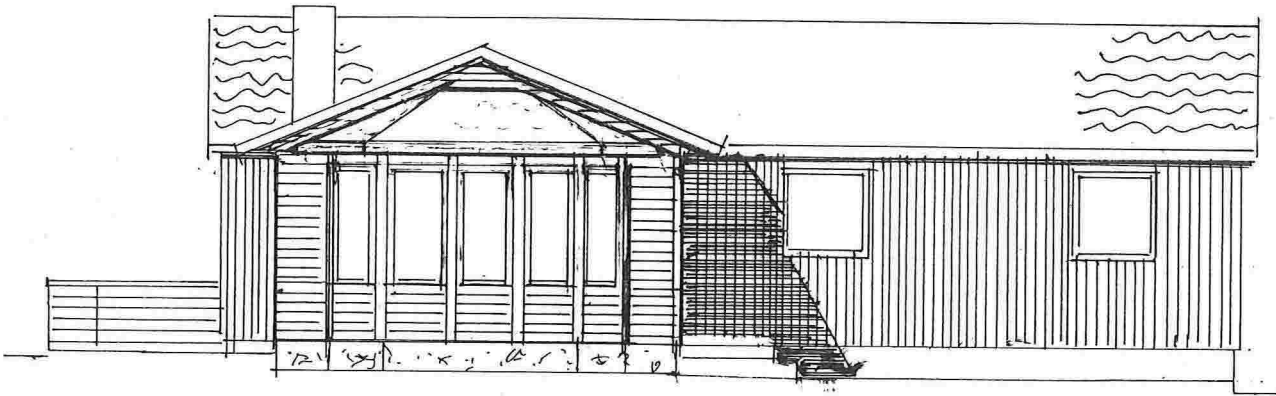


FASADE MOT VEST

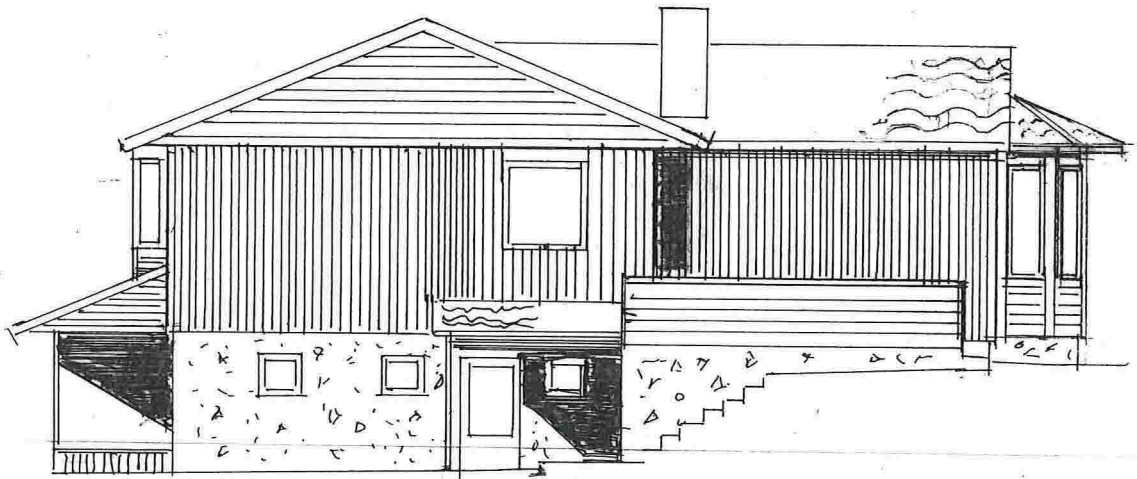

FASADE MOT NORD

SNITT

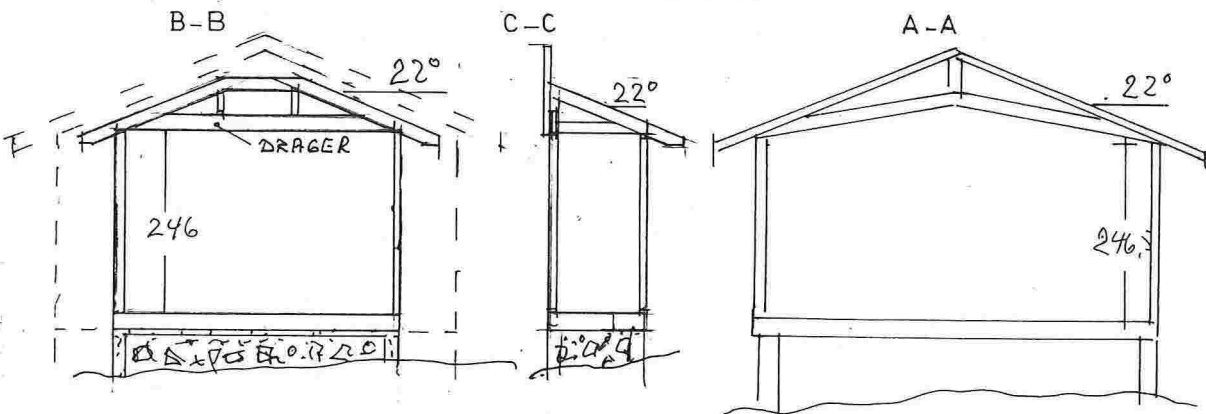

Tegning vedr: FASADE / SNITT

Byggherre : LAILA OG SVEIN BØRTVEIT

Byggestad : JUVIKSTØLEN 56, 5916 ISDALSTØ



G.nr: 185 Br.nr: 141 Målestokk: 1:100


Isdalstø: 26.06.2015 Sign: *OHW* Tegn.nr.: 02-4

NEPSTAD BYGG A/S 5914 ISDALSTØ

Vedlegg 9

Vedlegg 9

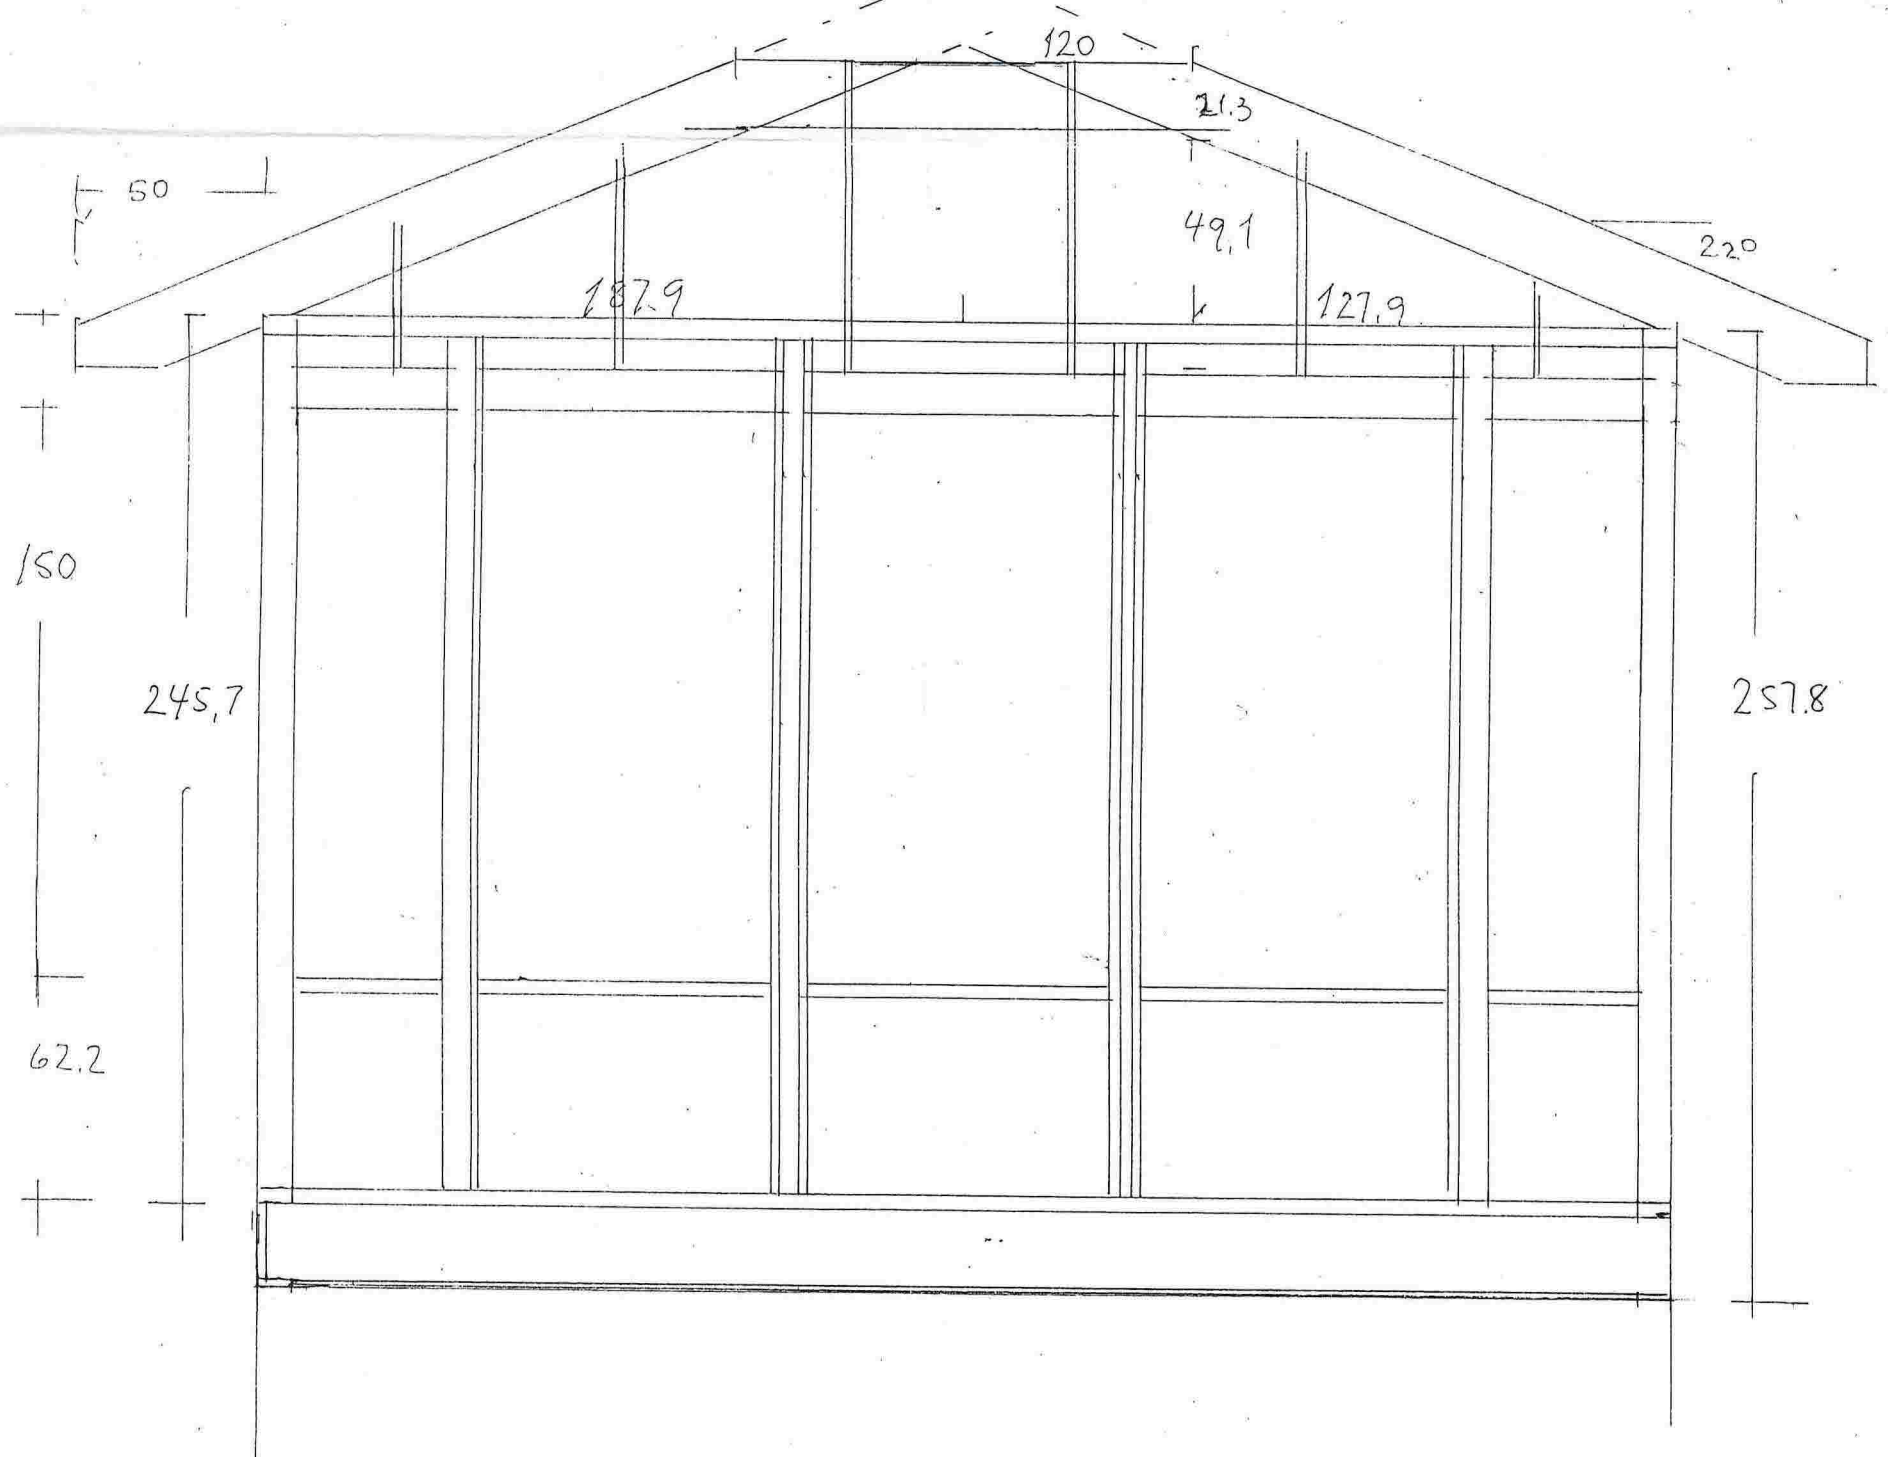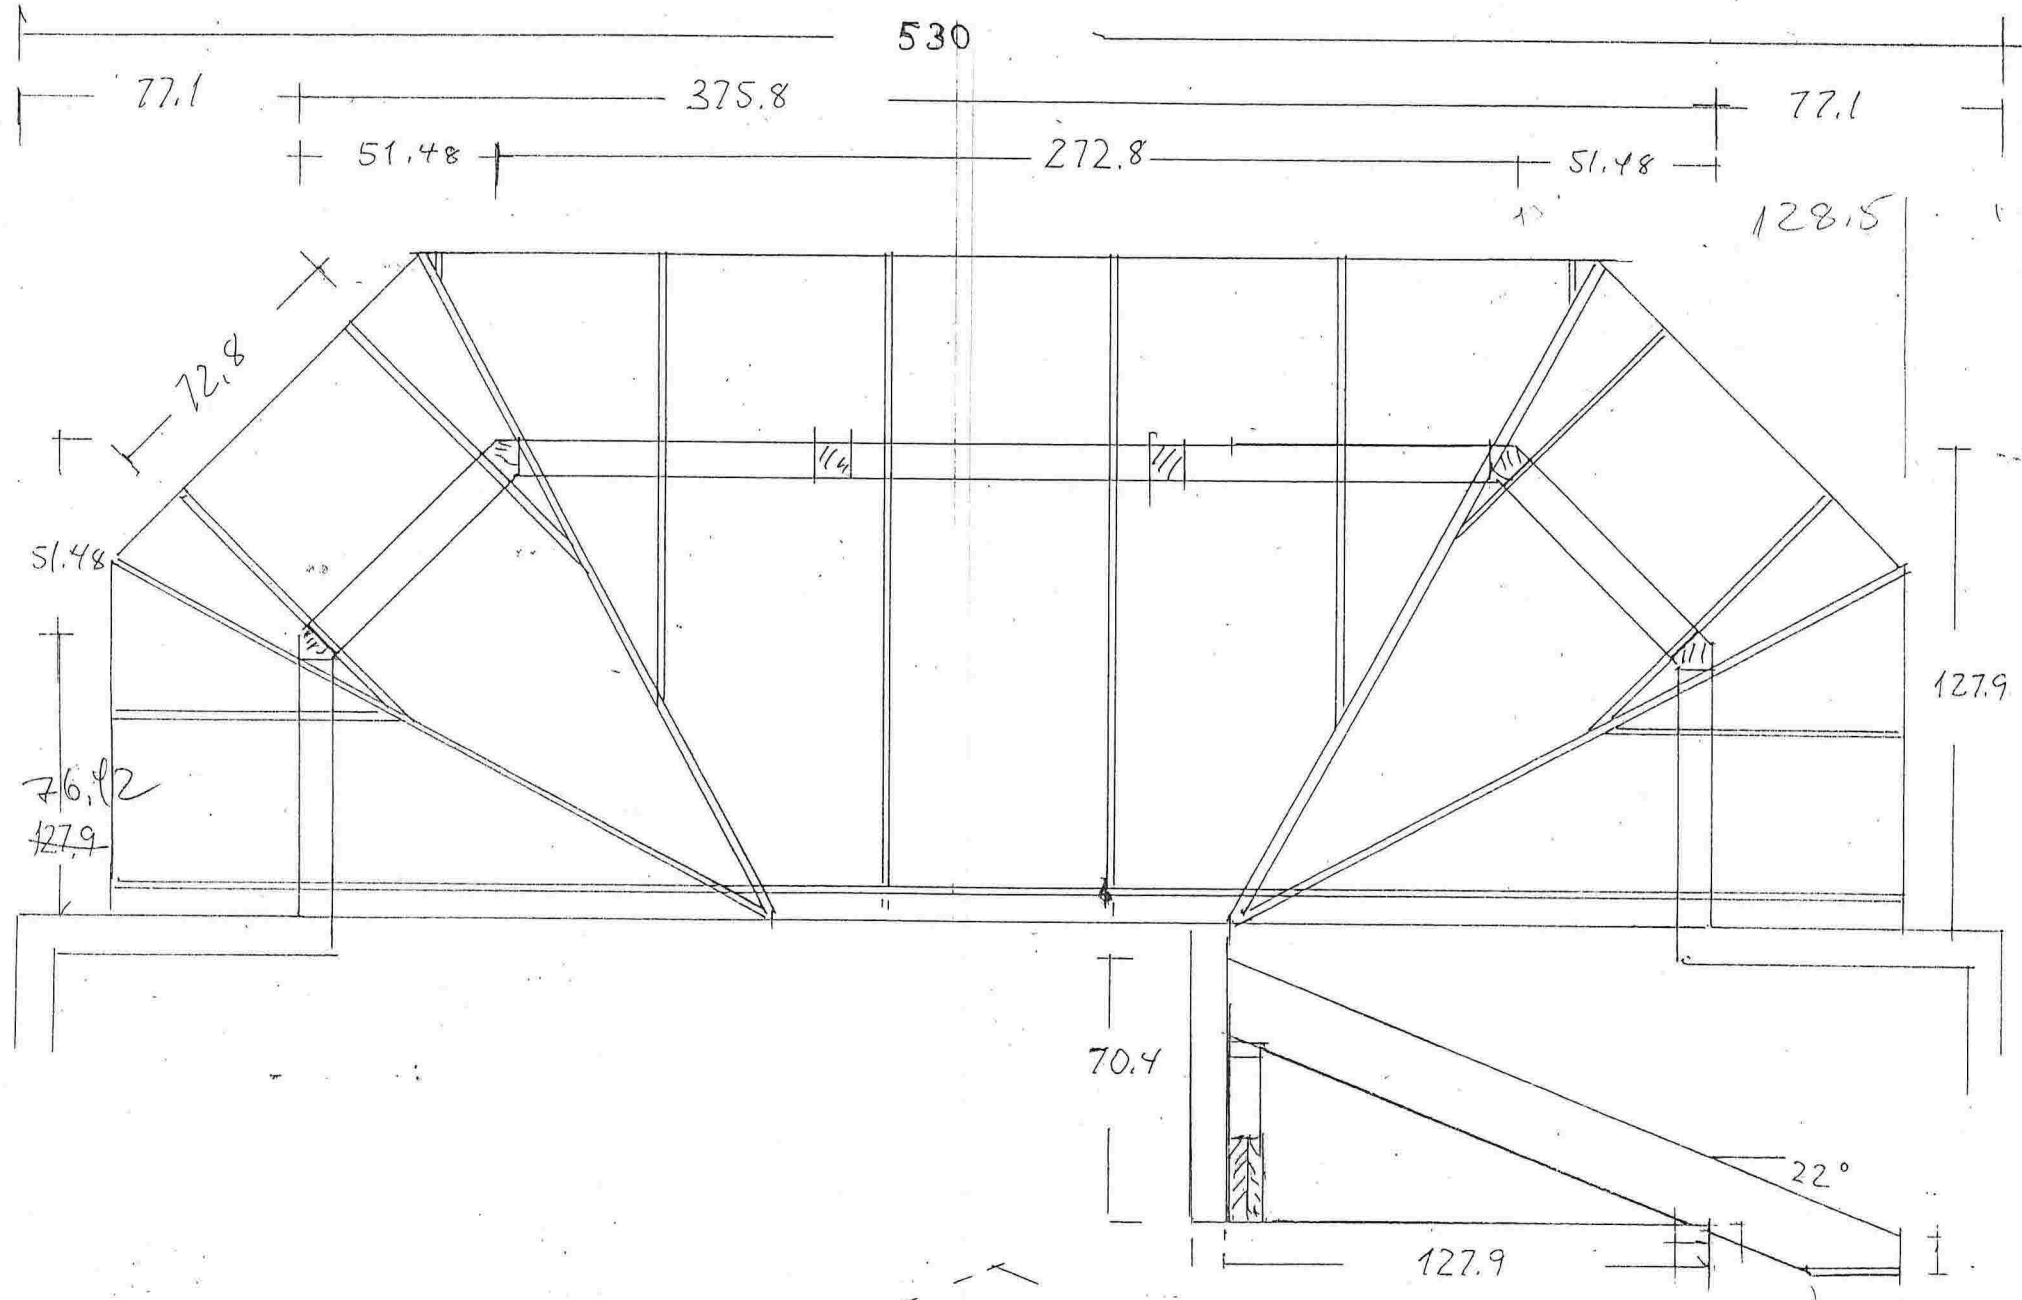


**Nepstad Bygg AS**  
 5914 Isdalstø  
 Tlf. 56 35 06 69

PLAN/SNITT. M. 1:20