



**Snitt A-A**

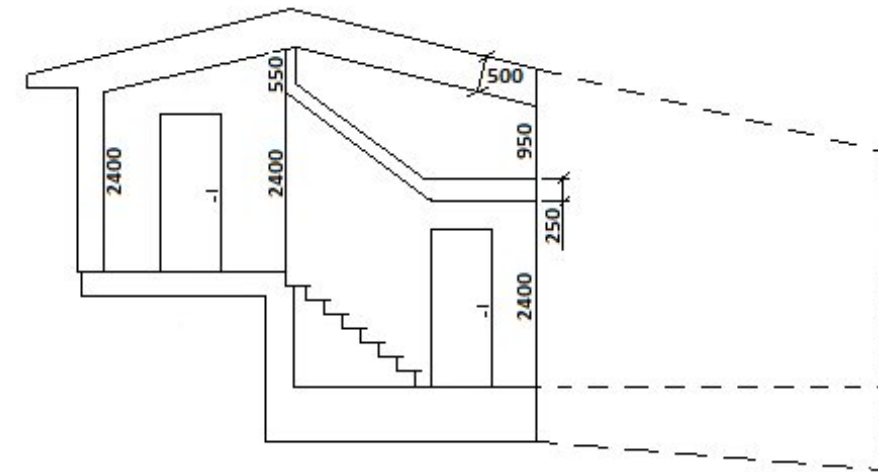

**Snitt B-B**

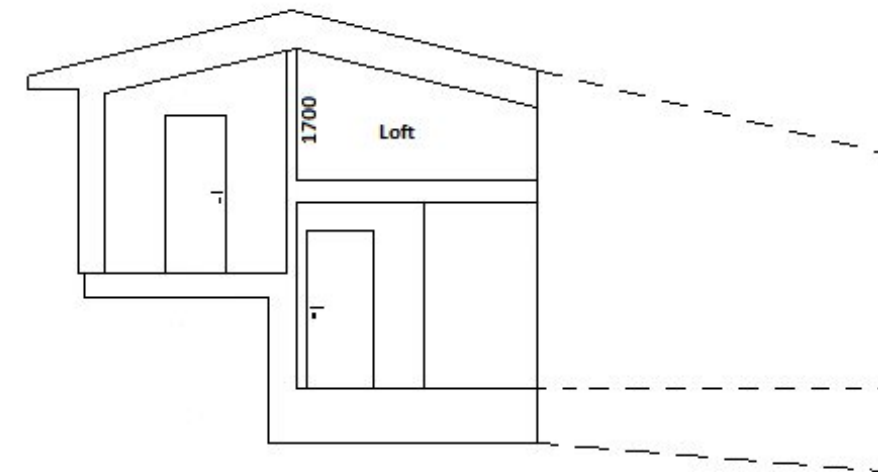

Tiltakshaver: Per Thorgersen	Ansvarlig: Per Thorgersen	Byggeplass: Alverneset 10, 5916 Isdalstø Br.nr. 137 Gnr. 288
---------------------------------	------------------------------	--

				<b>Plan og snittegning</b>	
<b>0</b>	<b>For byggesøknad</b>	<b>PT</b>	<b>22.07.15</b>		
Rev.	Beskrivelse	Tegn	Dato	Skala 1:100	Tegningsnummer: <b>137288-02</b>