

REIMUND BORSKOLM
GNR./BNR.: 214/108

ILLUSTRASJON - IKKE RIKTIG MÅLSATT

Q-1




FRONT PÅBYGG (SYD)
VIL FÅ MER GLASSFLATER

REIMUND BORSHOLM
GUR./BNR: 214/108

ILLUSTRASJON - IKKE RIKTIG MÅLSATT

Q-2

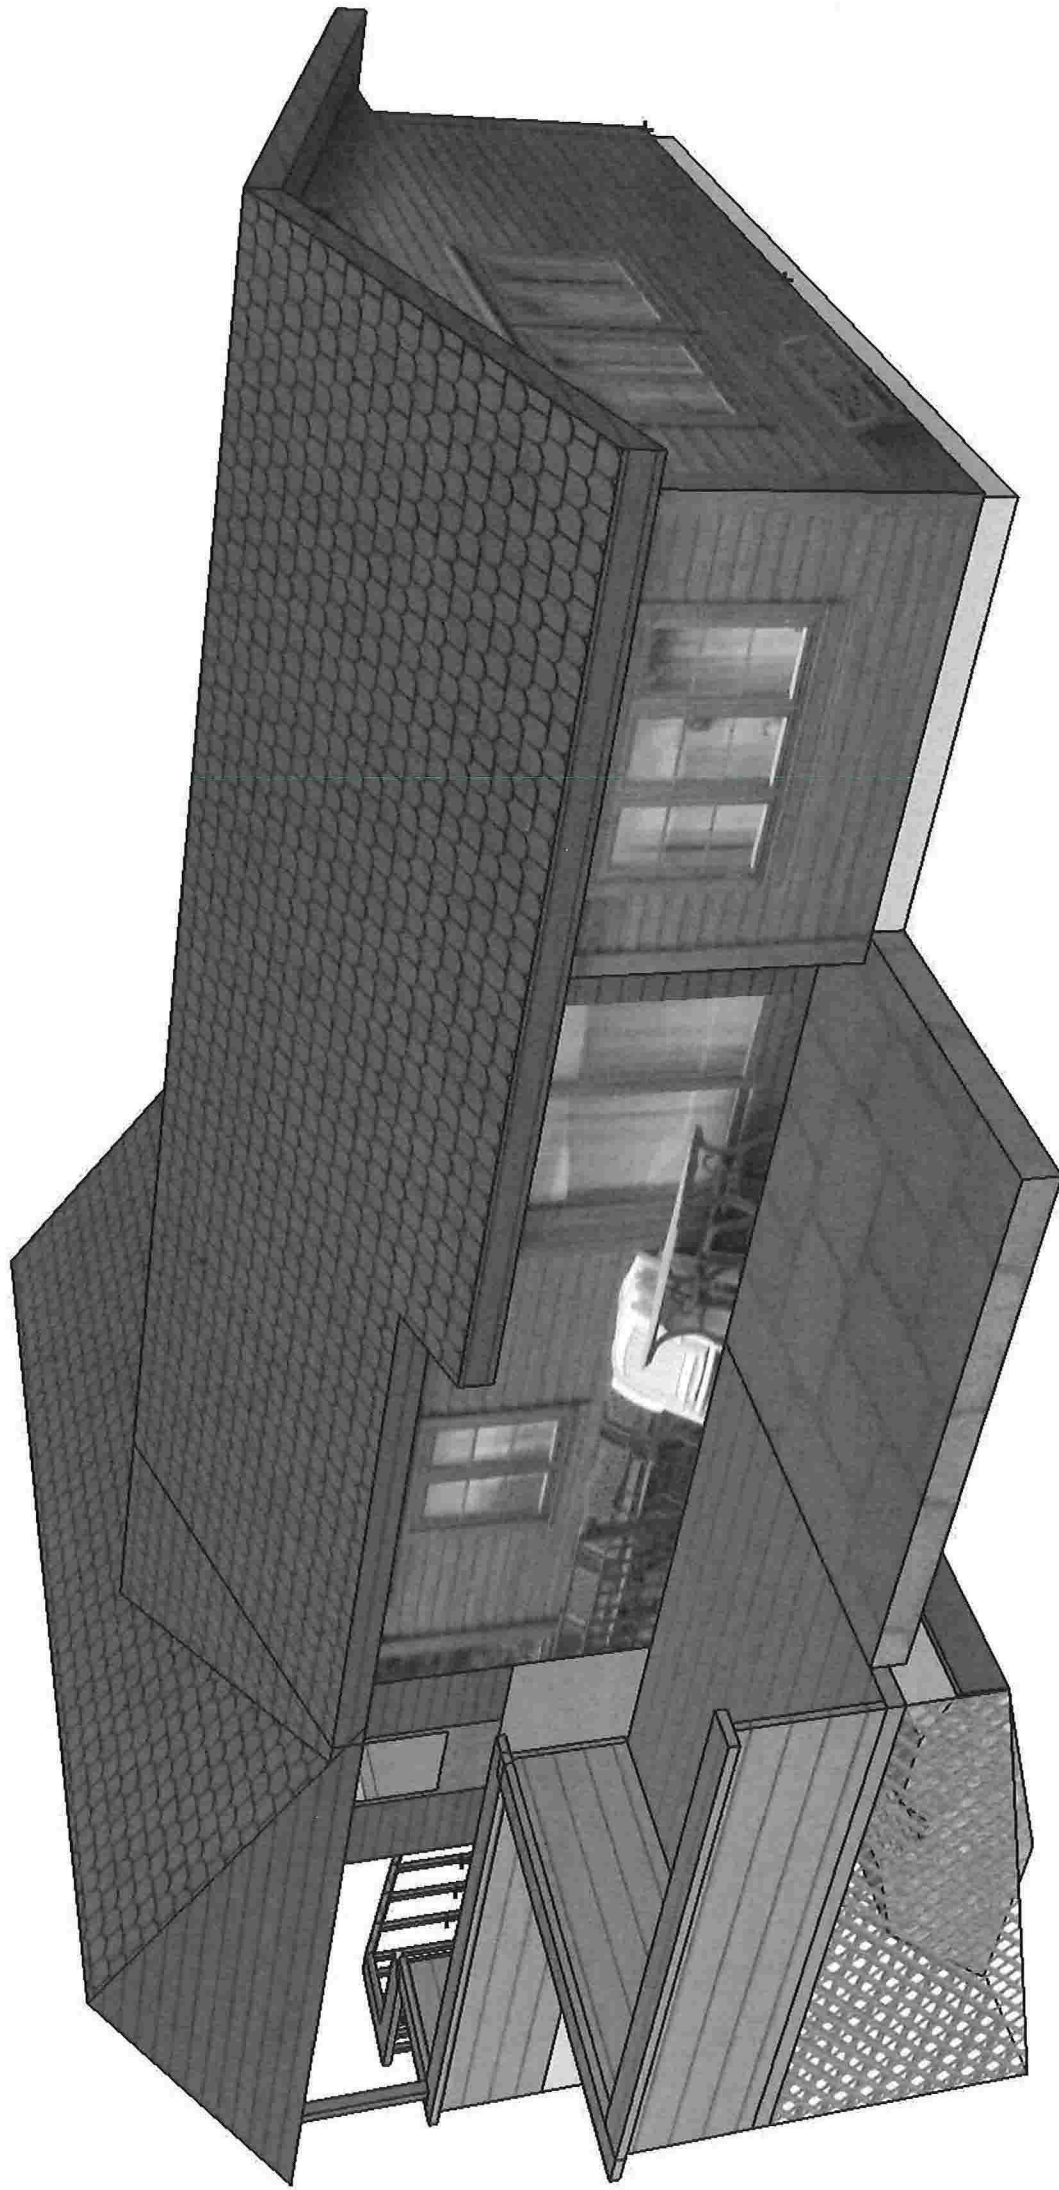


Q-3



REIMUND BORSHOLM +
G.NR./B.NR: 214/108

ILLUSTRASJON - IKKE RIKTIG MÅLSATT

Q-4

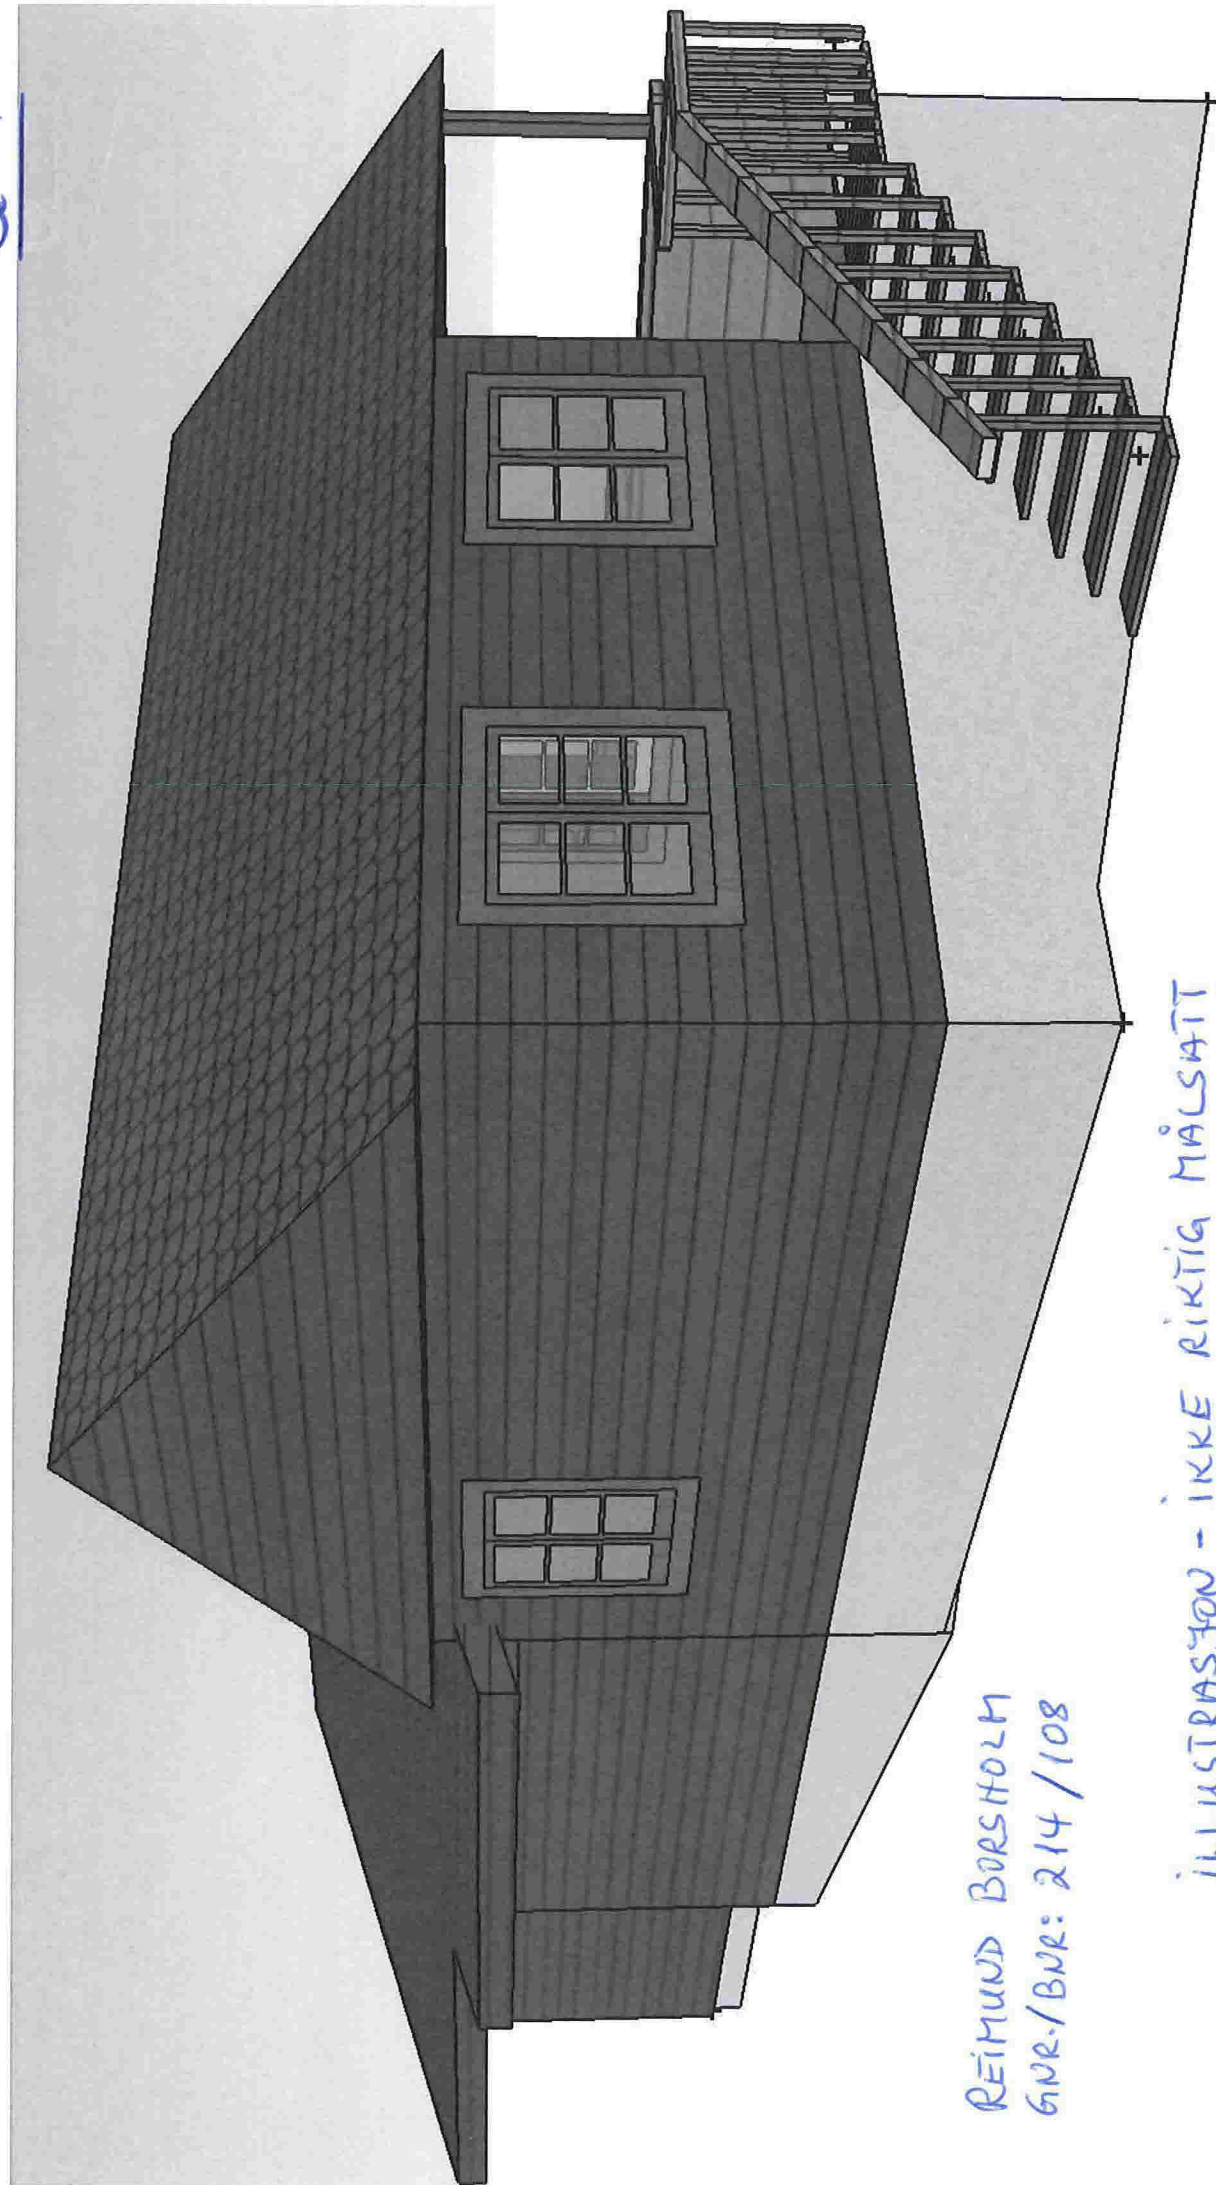


REIMUND BORSHOLM
GVR./BVR: 214/108

ILLUSTRASJON - IKKE RIKTIG MÅLSATT

Reimund Borsholm
G.w. 214 B.n. 108

Q-5

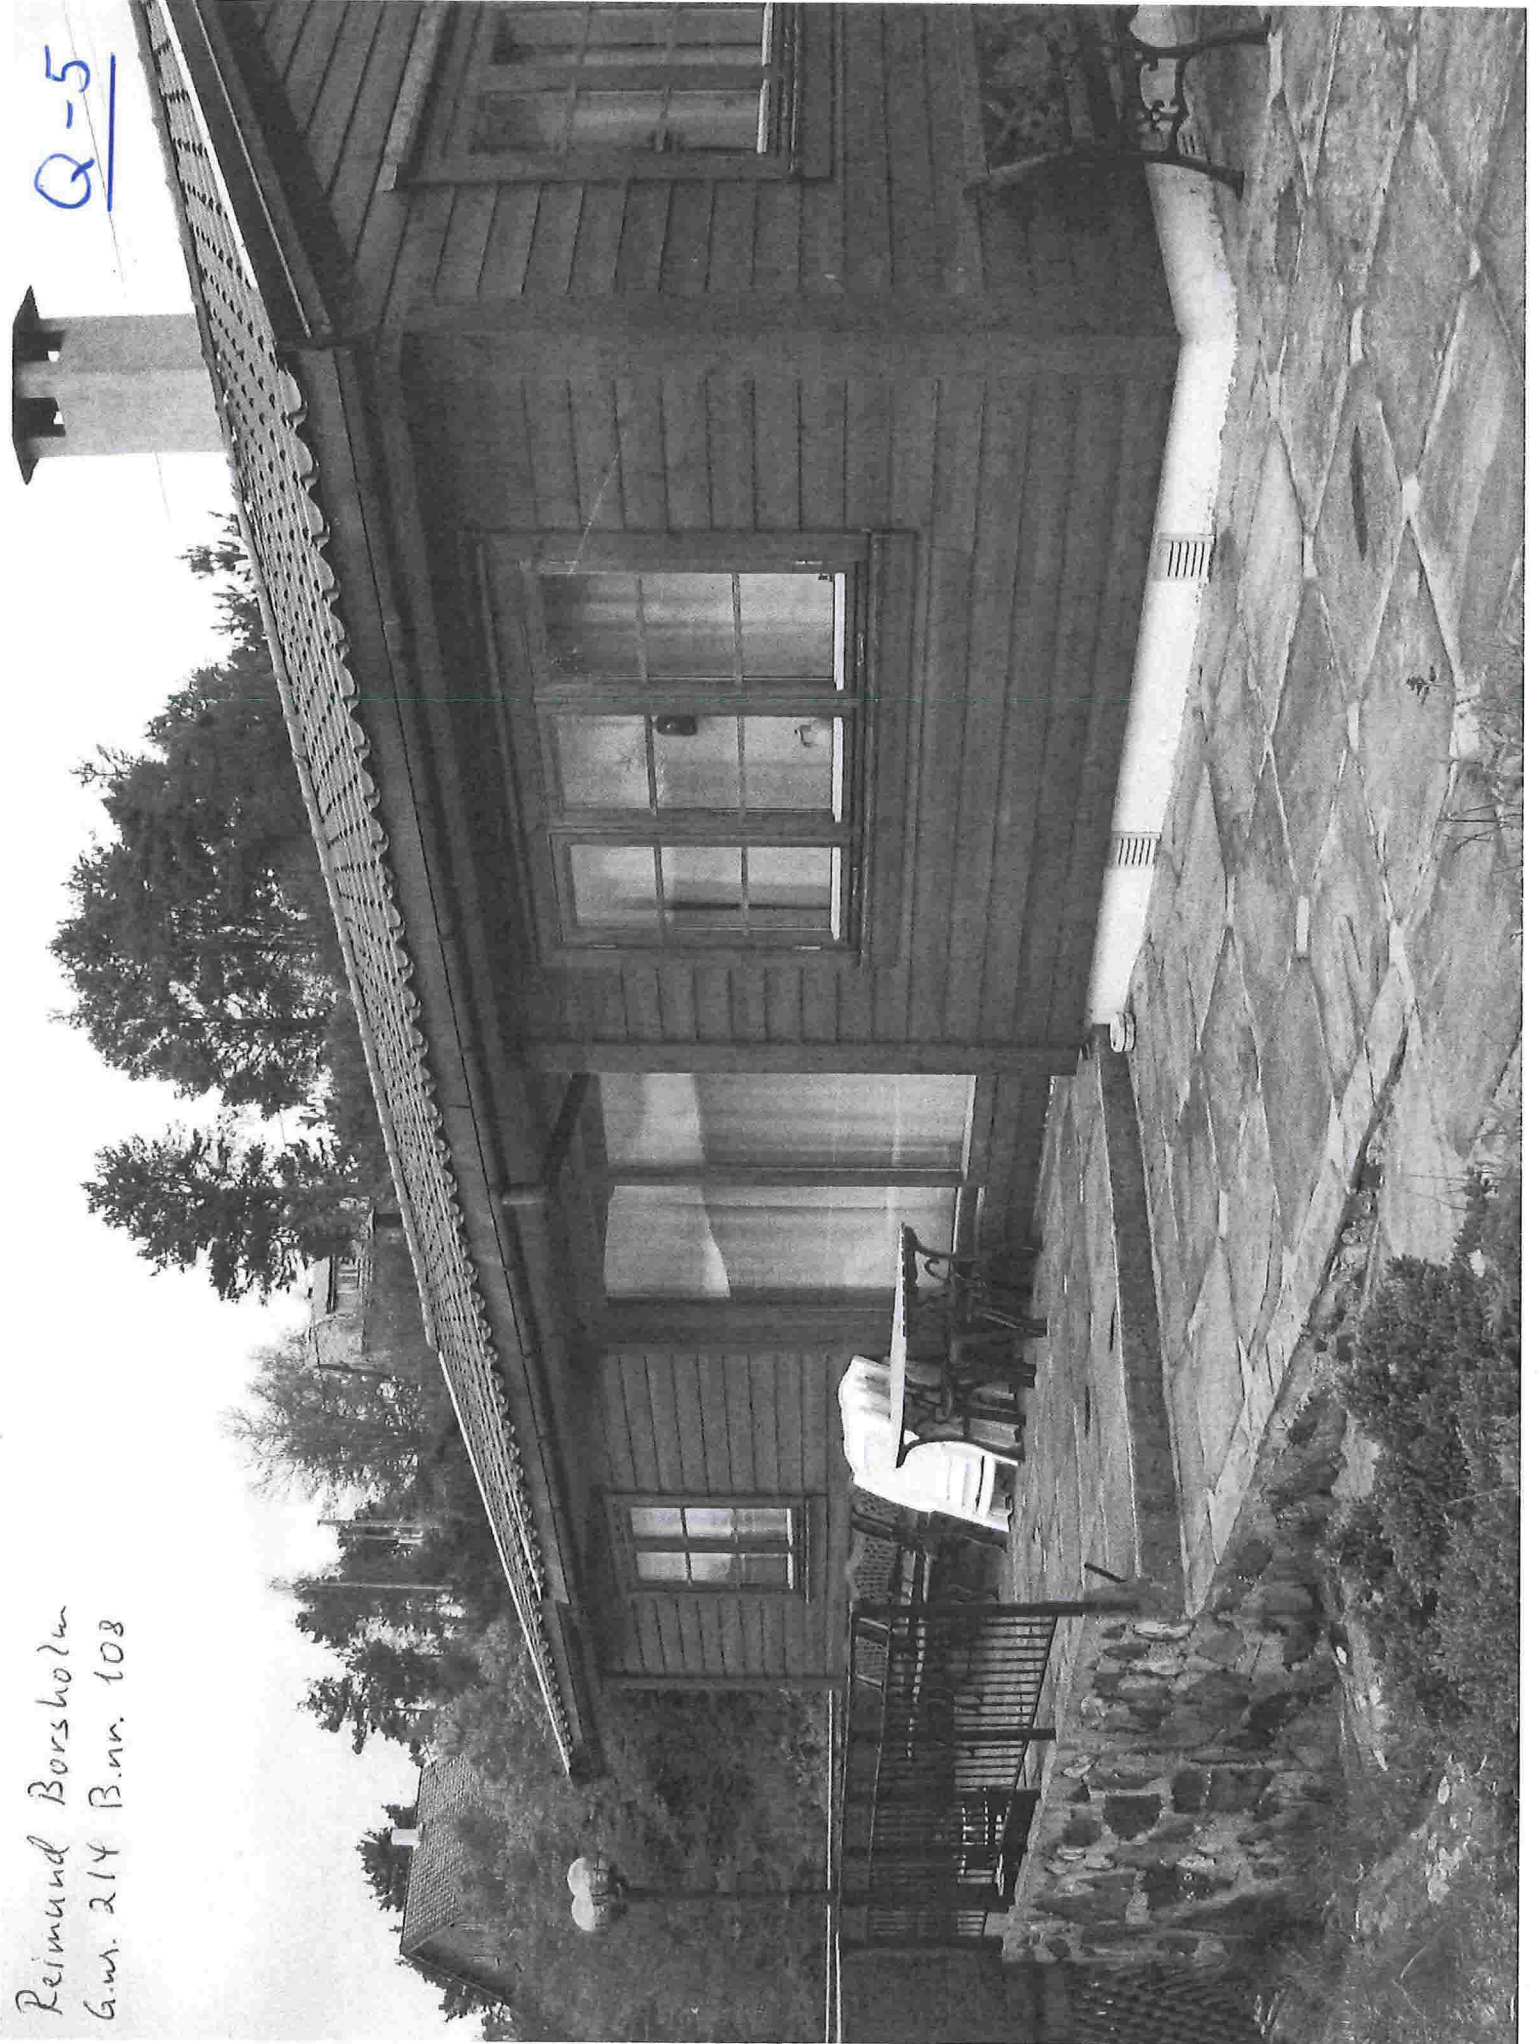

Reimund Borsholm
Gnr. 214 B.nr. 108

Q-6

Gavl mot
planlast påbygg

