



Rev.	Dato	Beskrivelse	Tegn.	Kontr.
------	------	-------------	-------	--------


**Arkitektkontoret
Børtveit & Carlsen AS**
 HAGELLIA 6 - 5914 ISDALSTØ
 E-POST : paal.arkbc@gmail.com
 TLF : 400 41 614

SKISSE


Gnr./Bnr. 137/288
 Tiltakshaver Per Thorgersen
 Prosjektnavn **ENEBOLIG - THORGERSEN**

Tegningsnavn **Situasjonsplan 1**

Målestokk	Arkstørrelse	Prosj.nr.	Dato	Tegnet av	Kontr.
1 : 500	A3	14007	10.07.15	PJC	PJC
Filnavn	Tegningsnr.		Rev.		
	A1-001				

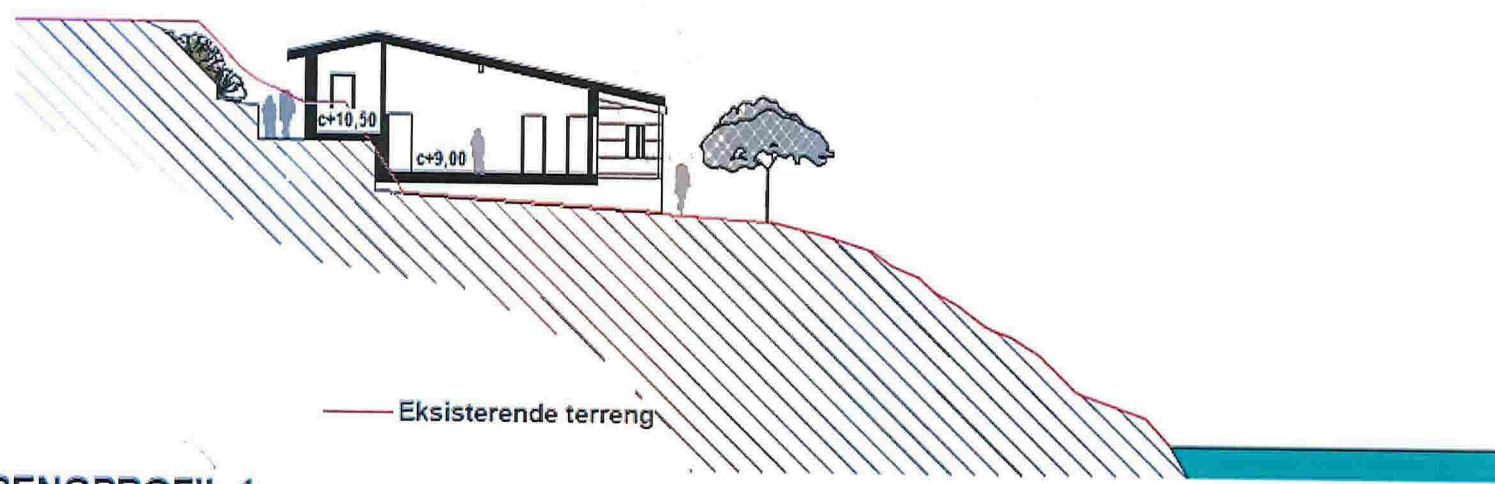

TERRENGPROFIL 1

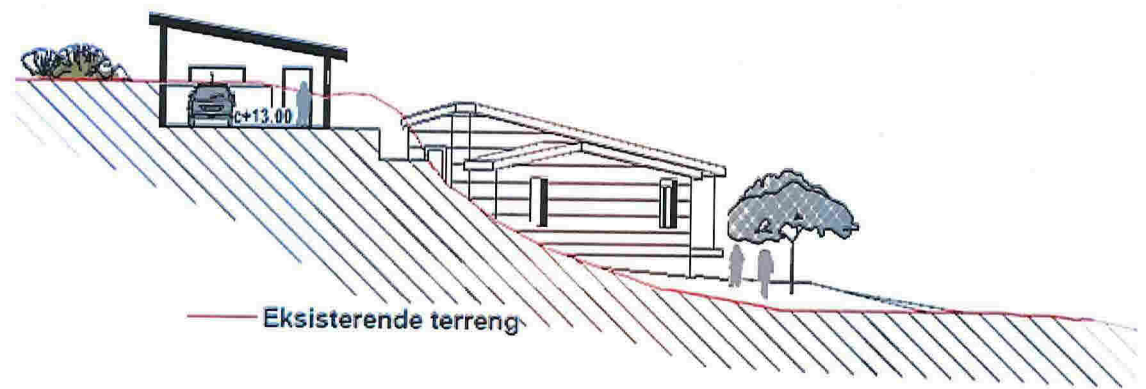

TERRENGPROFIL 2

Rev.	Dato	Beskrivelse	Tegn.	Kont.
Arkitektkontoret Børtveit & Carlsen AS MADELLIA 6 - 5014 ISDALSTØ E-POST : post.arkb@tjmail.com TLF : 400 41 014				
Grn./Brn. 137/288		Tittel/hauger Per Thorgersen		
Prosjektnavn ENEBOLIG - THORGERSEN				
Tegningsnavn Terrengprofiler 1				
Målestokk	Arkstørrelse	Prosj.nr.	Dato	Tegnet av
1 : 200	A3	14007	10.07.15	P.J.C
Etsket av [Signature]				Kont.
A1-002				1