

Fasad mot söder och havet.


Villa ONES Alvemeset

Berg & Hjort  
Arkitektkontor


SKALA 1: 100

8. III. 94  
JMT


Blekingegatan 24, S-118 56 STOCKH  
Tel 08/714 90 95 Fax 640 06 71

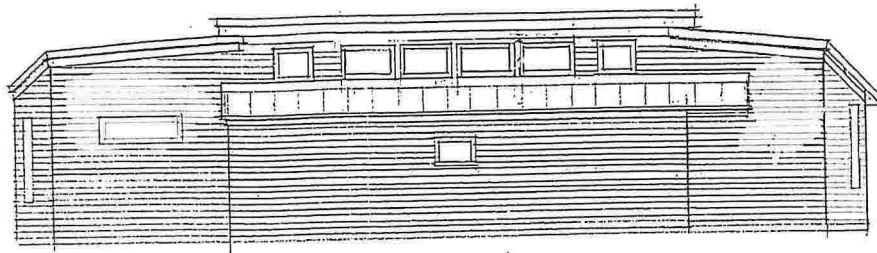

Fasad mot norr och berget.

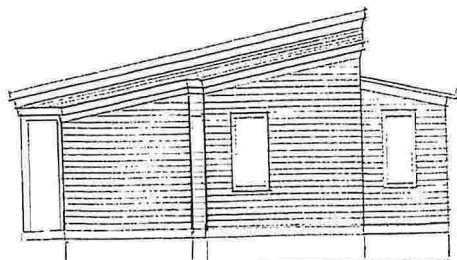

Fasad mot öster.

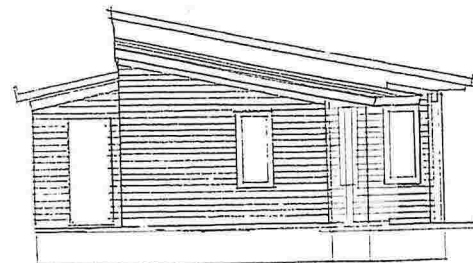

Fasad mot väster.

Villa ONES Alverneset

Berg & Hjort  
Arkitektkontor


SKALA 1:100

8. III. 94  
*J.M.*


Blekingegatan 24, S-118 56 STO  
Tel 08/714 90 95 Fax 640 06






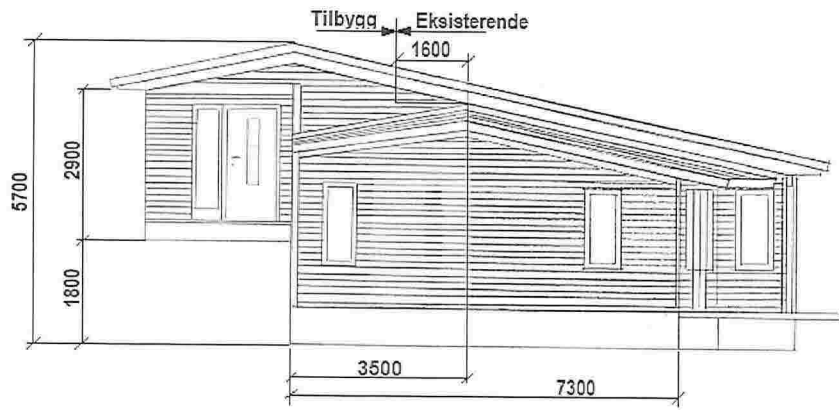


Fasade mot vest

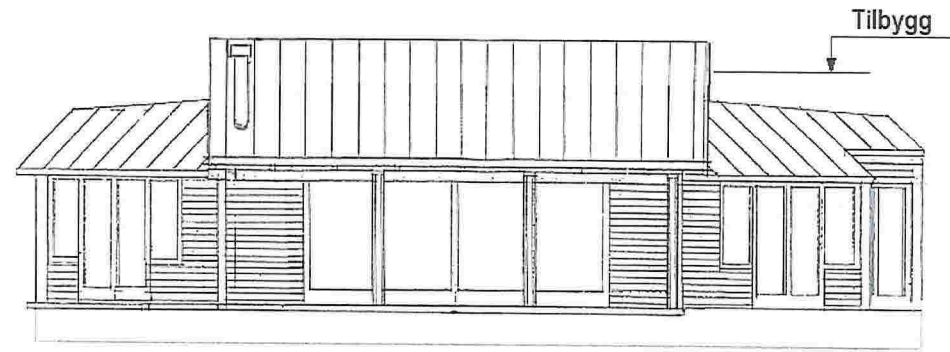

Fasade mot sør

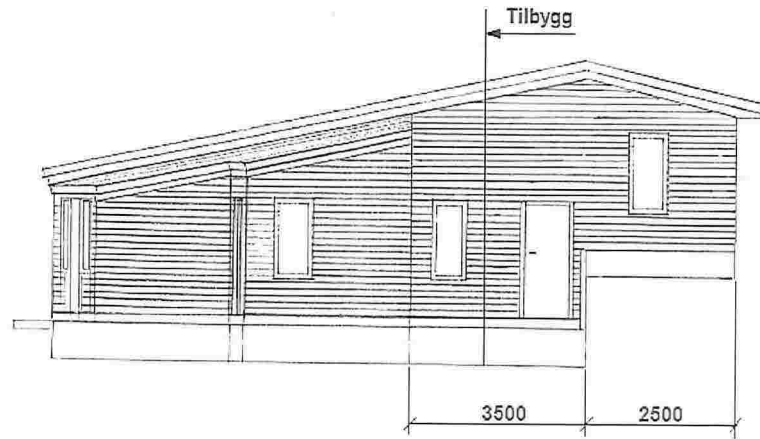

Fasade mot øst

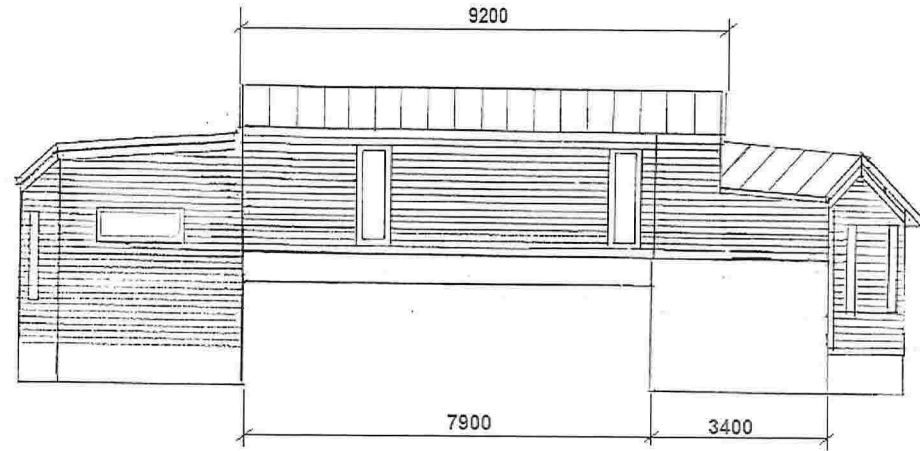


Fasade mot nord



Tiltakshaver: Per Thorgersen	Ansvarlig: Per Thorgersen	Byggeplass: Alverneset 10, 5916 Isdalstø Br.nr: 137 Gnr: 288
------------------------------------	---------------------------------	--

0	For byggesøknad	FF	3/15	Fasader	
Rev.	Beskrivelse	Tegn	Dato		
				Skala 1:100	Tegningsnummer: 137288-01

**Snitt A-A**

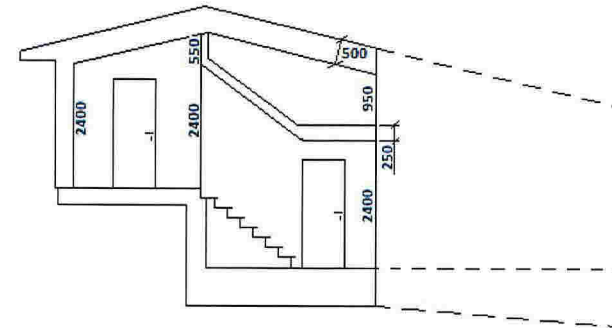

**Snitt B-B**

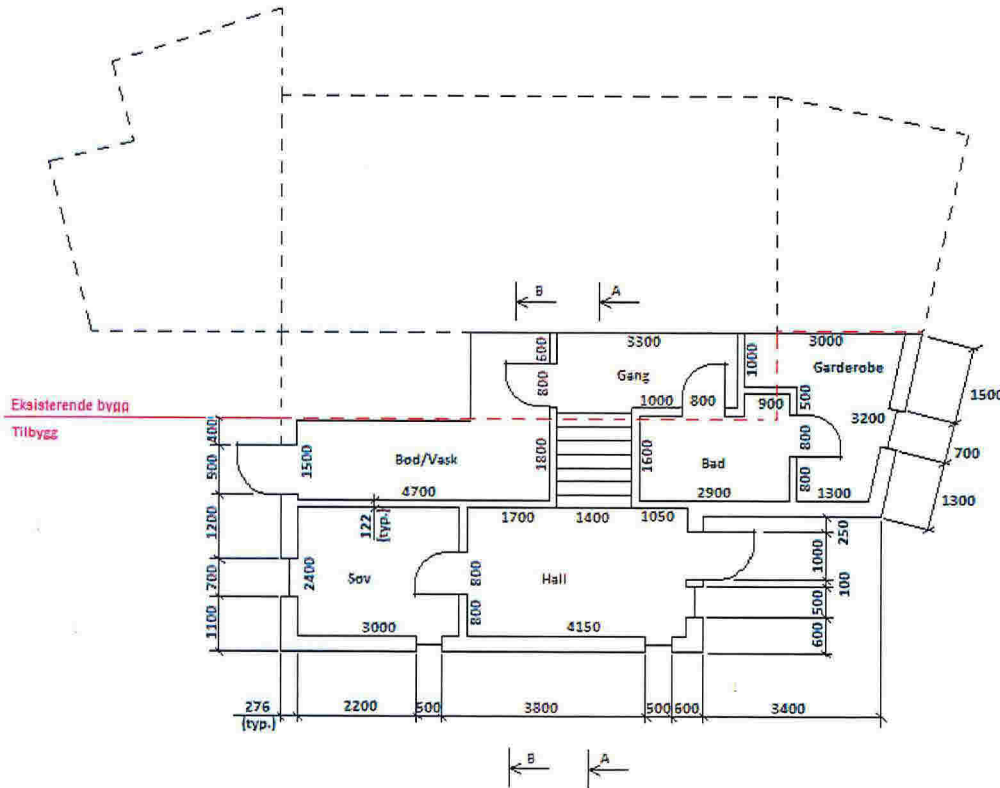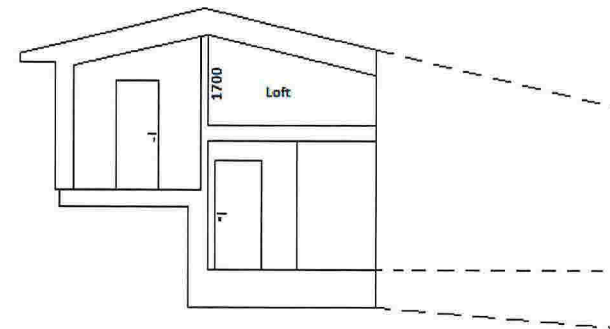

Tiltakshaver: Per Thorgersen	Ansvarlig: Per Thorgersen	Byggeplass: Alverneset 10, 5916 Isdalstø Br.nr. 137 Gnr. 288
---------------------------------	------------------------------	--

				<b>Plan og snittegning</b>	
0	For byggesøknad	PT	22.07.15		
Rev.	Beskrivelse	Tegn	Dato	Skala 1:100	Tegningsnummer: 137288-02