

Rev.	Dato	Beskrivelse	Tegn.	Kontr.
------	------	-------------	-------	--------

**Arkitektkontoret
Børveit & Carlsen AS**

HAGELLIA 6 - 5914 ISDALSTØ
E-POST : paal.arkbc@gmail.com
TLF : 400 41 614




SKISSER

Gnr./Bnr. 137/288
Tiltakshaver Per Thorgersen

Prosjektnavn
ENEBOLIG - THORGERSEN

Tegningsnavn
Skisser 1

Målestokk	Arkstørrelse	Prosj.nr.	Dato	Tegnet av	Kontr.
	A3	14007	07.10.15	PJC	PJC
Filnavn	Tegningsnr.	Rev.			
	A1-601				

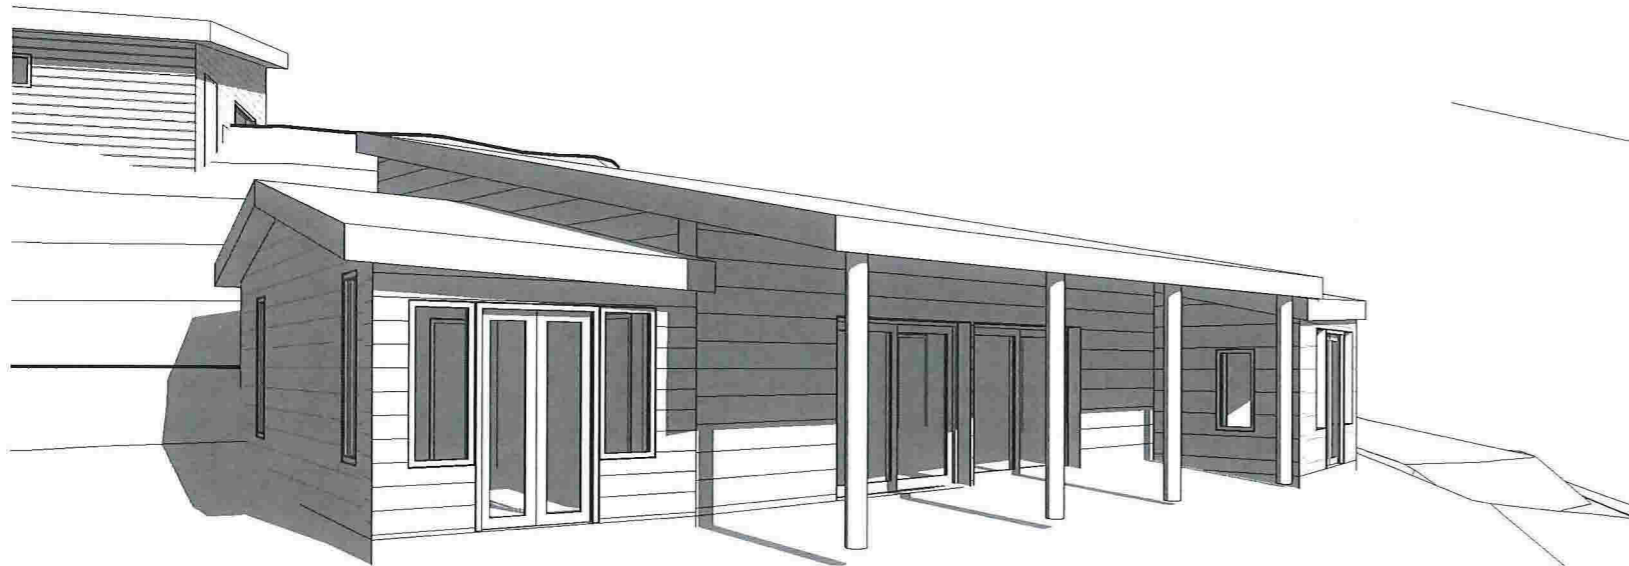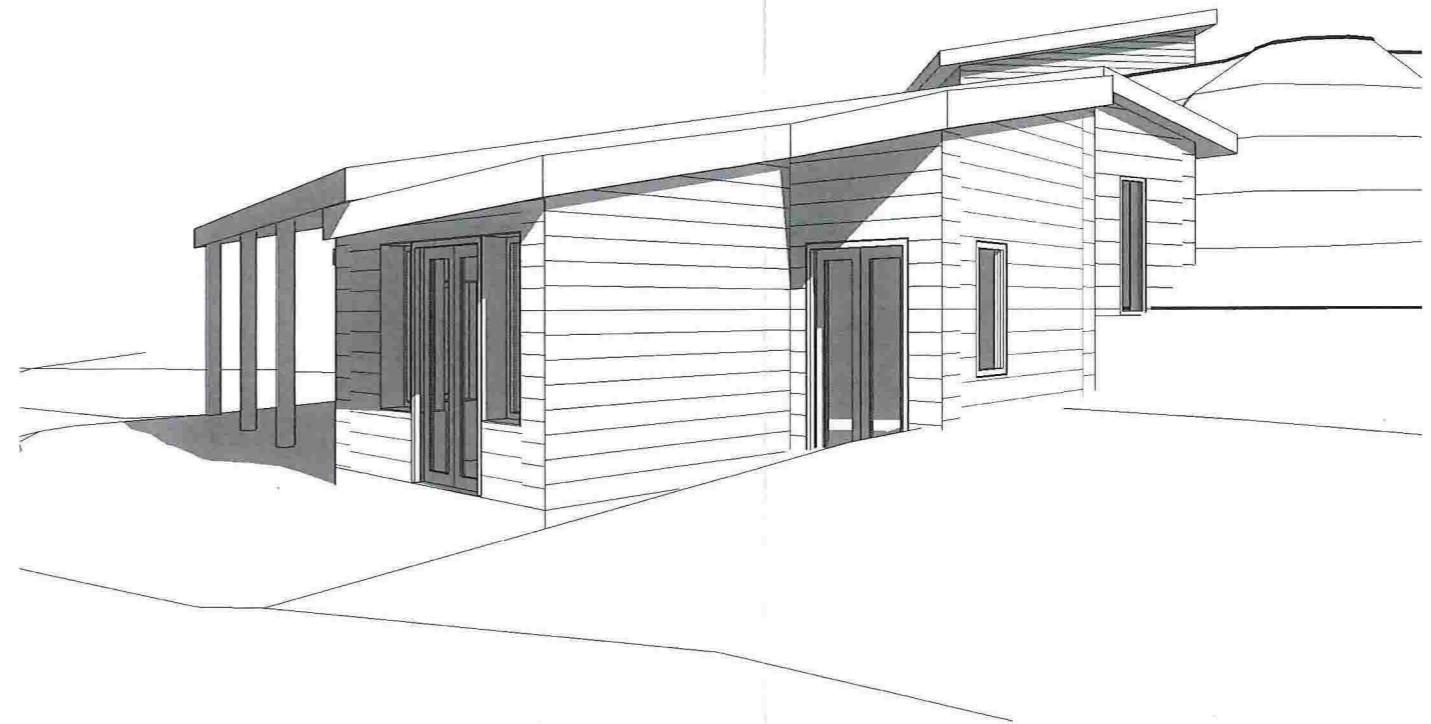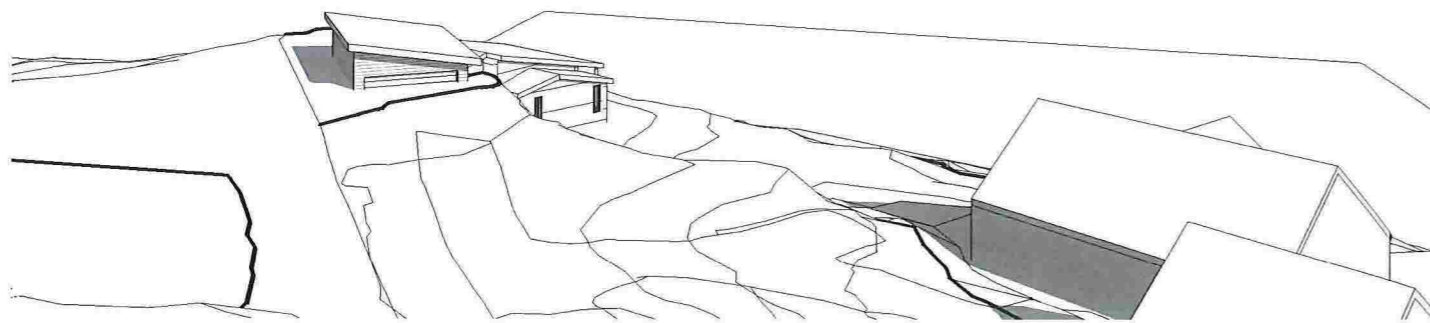

Rev.	Dato	Beskrivelse	Tegn.	Kontr.
------	------	-------------	-------	--------

**Arkitektkontoret
Børveit & Carlsen AS**

HAGELLIA 6 - 5914 ISDALSTØ
E-POST : paal.arkbc@gmail.com
TLF : 400 41 614


SKISSER

Gnr./Bnr. : 137/288
Tiltakshaver : Per Thorgersen

Prosjektnavn
ENEBOLIG - THORGERSEN

Tegningsnavn
Skisser 1

Målestokk	Arkstørrelse	Prosj.nr.	Dato	Tegnet av	Kontr.
	A3	14007	10.07.15	PJC	PJC
Filnavn		Tegningsnr.		Rev.	
		A1-602			

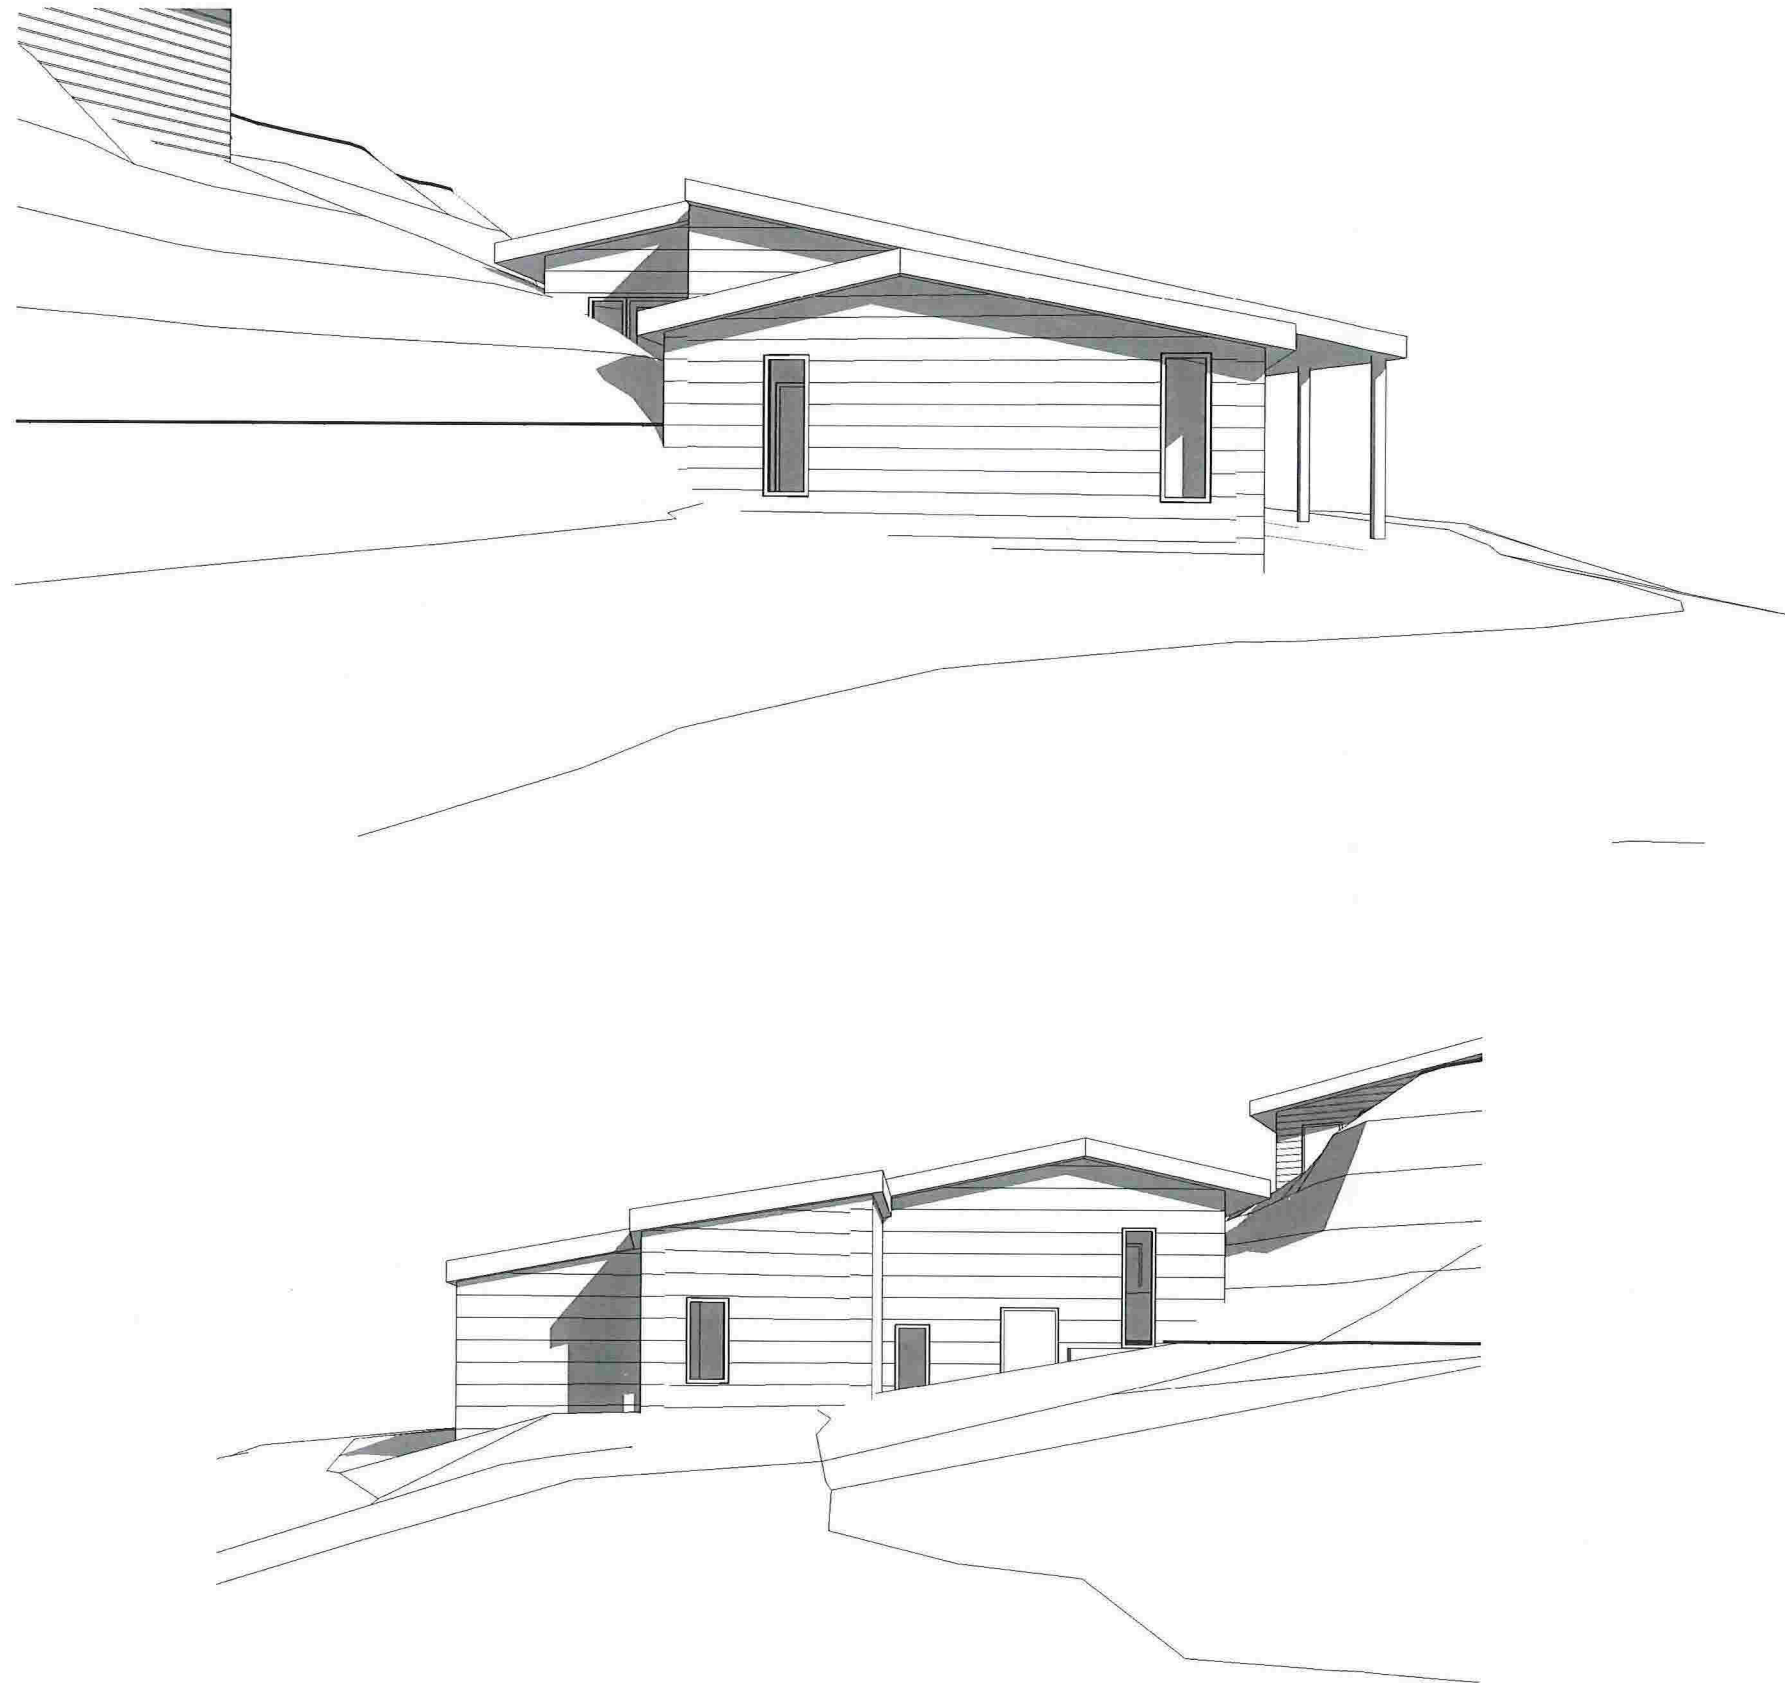

Rev.	Dato	Beskrivelse	Tegn.	Kontr.
------	------	-------------	-------	--------

**Arkitektkontoret
Børtveit & Carlsen AS**
 HAGELLIA 6 - 5914 ISDALSTØ
 E-POST : paal.arkbc@gmail.com
 TLF : 400 41 614

SKISSER

Gnr./Bnr. 137/288
 Tiltakshaver Per Thorgersen
 Prosjektnavn **ENEBOLIG - THORGERSEN**

Tegningsnavn
Skisser 1

Målestokk	Arkstørrelse	Prosj.nr.	Dato	Tegnet av	Kontr.
	A3	14007	10.07.15	PJC	PJC
Filnavn		Tegningsnr.			Rev.
		A1-603			