


Plan 1 etasje

BYA
160.0 m²

BRA
152.1 m²

1:100

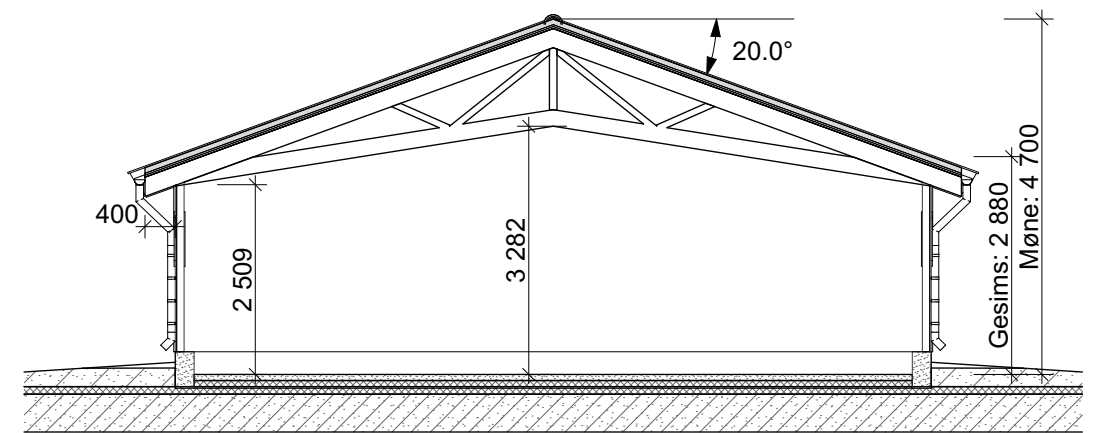

Snitt

1:100

Prosjekt: Brage 10 x 16	Tegning: Plan og snitt	
Prosjektadresse:	BYA/BRA: 160 m ² / 152.1 m ²	Målestokk: 1:100
	Tegningsnr.: E-1	Dato: 13.04.2015

Montér



FRAM INGENIØRKONTOR AS
www.byggesoknad.no

© Alle rettigheter tilhører utførende for prosjekteringen, kopiering eller bruk av disse tegningene er forbudt uten skriftlig samtykke