



Fasade 1

1:100

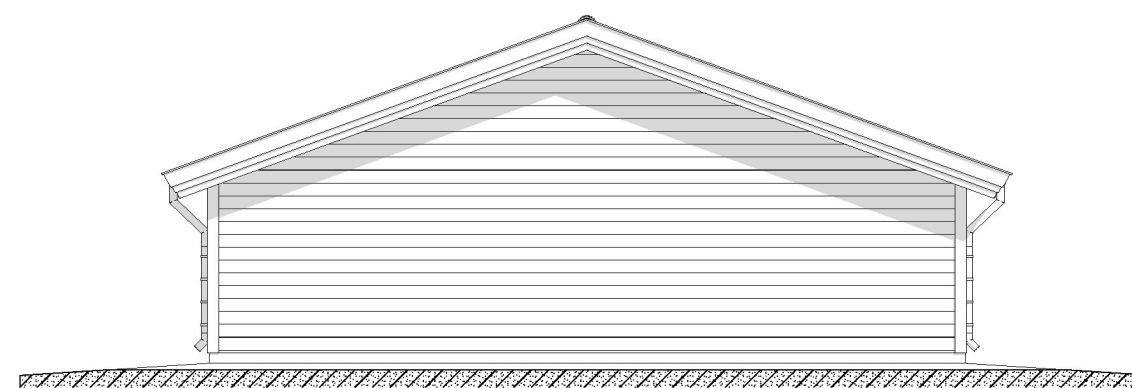


Fasade 2

1:100

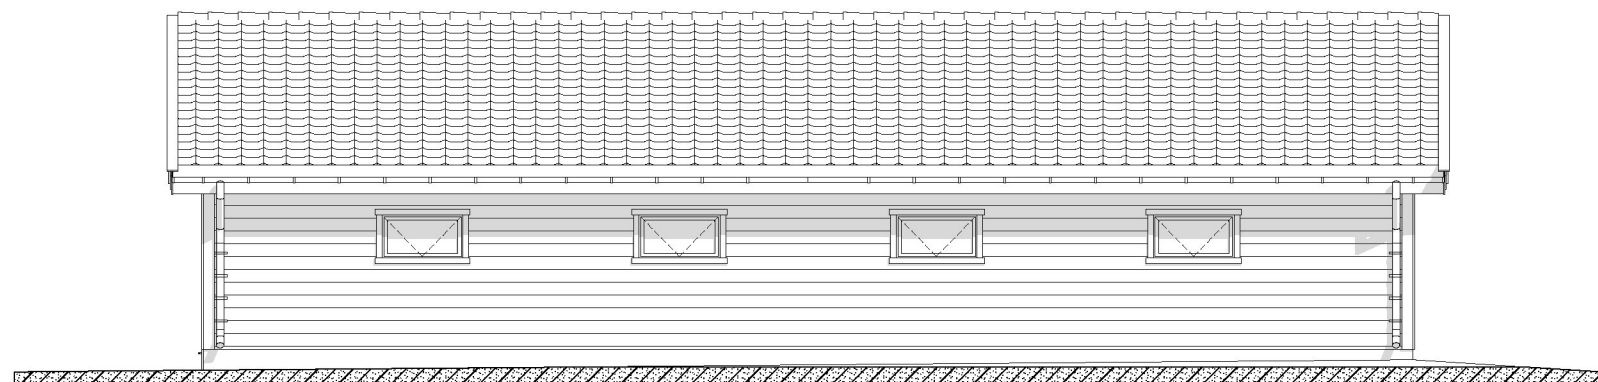

Fasade 3

1:100

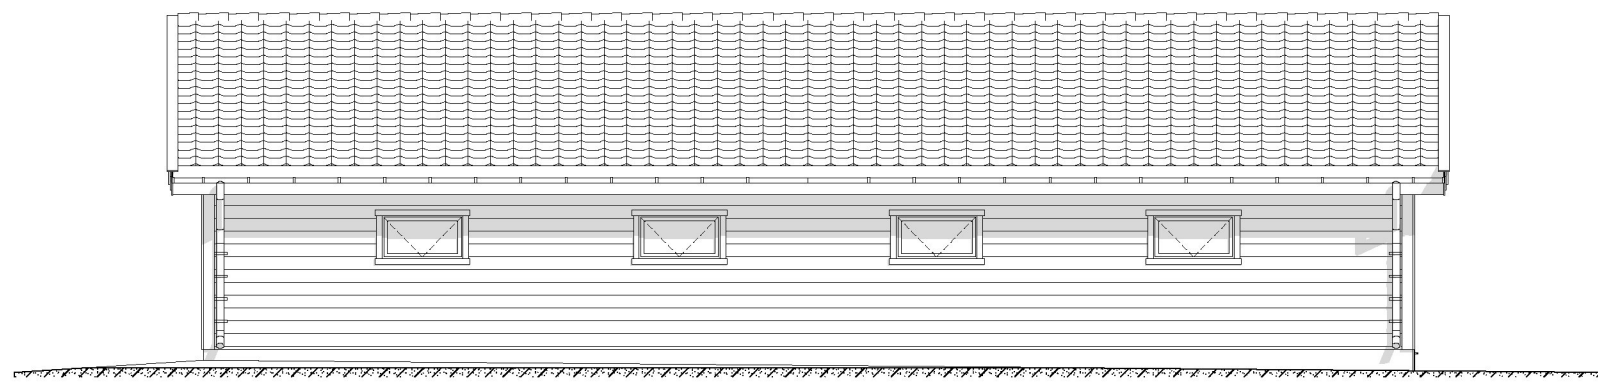

Fasade 4

1:100

Prosjekt: Brage 10 x 16	Tegning: Fasader	
Prosjektadresse:	BYA/BRA: 160 m ² / 152.1 m ²	Målestokk: 1:100
	Tegningsnr.: E-2	Dato: 13.04.2015

Montér



FRAM INGENIØRKONTOR AS
www.byggesoknad.no

© Alle rettigheter tilhører utførende for prosjekteringen, kopiering eller bruk av disse tegningene er forbudt uten skriftlig samtykke