

SØKNAD OM GRAVETILLATELSE I OFFENTLIG VEG OG GATEGRUNN

(eller kryssing med luftstrek)

Etter bestemmelsene i Vegloven, §§ 32 og 57, og forskrifter om varsling av arbeid på offentlig veg søkes om gravetillatelse for legging /utskifting / reparasjon. (Stryk ut)

Kryss av:

- Vannledning
 Avløpsledning
 EI-kabel

- Telekabel
 TV-kabel
 Annet

Eks dekke:

- Asfalt
 Brostein
 Annet

Off. veg nr.: _____ Hp.: _____ Arbeidssted: _____

Lengder på grøft/luftspenn langs veg: _____ m. Kryssinger: _____

Opplysninger om gravingen: SSB VEDLEGG

Fra eiendom gnr.: 86 bnr.: 1 Slik det er vist på vedlagte kart / skisse (M = 1: 1000).

Arbeidet ønskes oppstartet: OKT - 15 og ventes avsluttet: OKT/NOV - 15

Jeg er kjent med de plikter som gjelder for undersøkelse av gravestedet. Det er satt kryss for de typer anlegg/interesser som finnes på stedet.

- | | | | |
|------------------------------------|--|---------------------------------------|--|
| <input type="checkbox"/> EI-kabel | <input type="checkbox"/> Vannledning | <input type="checkbox"/> Signalkabel | <input type="checkbox"/> Andre berørte |
| <input type="checkbox"/> Telekabel | <input type="checkbox"/> Avløpsledning | <input type="checkbox"/> Polygonpunkt | <input type="checkbox"/> Antikvarisk |
| <input type="checkbox"/> TV-kabel | <input type="checkbox"/> Skilt | <input type="checkbox"/> Grøntanlegg | |

Nødvendige opplysninger og direktiv vedr. anleggene er innhentet, og varsel om gravingen er gitt. (Kryss av)

Arbeidet skal utføres etter regler i offentlig veg- og gategrunn, og etter anvisning fra berørte parter.

Jeg godtar de forpliktelser som graving i offentlig veg medfører etter reglene.

Entr.: ALF KVALVÅG Adresse: ONESVEGEN 11

Dato 9/7-15 Alf Kvalvåg
 Underskrift

Kontaktperson hos entreprenør: SAMME Tlf.: 958 99 936

Som eier av og oppdragsgiver for anlegget påtar jeg meg det ansvaret som reglene pålegger meg og garanterer for ferdigstilling av anlegget uten utgift for vegetaten. Jeg godtar også de til enhver tid gjeldende betingelser for å ha anlegg i offentlig veg.

Eier/søker: RUNE ONES Adresse: ONESVEGEN 99

Dato 9/7-15 Rune Ones
 Underskrift

Kontaktperson hos eier/søker: SAMME Tlf.: 41519162

Gravetillatelse er gitt med forbehold at det stilles garanti, etter reglene, pålydende kr. _____


Endelig vegdekke skal utføres av: _____

Spesielle vilkår gjelder: _____

Gravetillatelse er gitt _____ den ____ / ____ 20 _____

Gravetillatelse avslått Etat _____ Underskrift

Tillatelsen og godkjente planer skal oppbevares på arbeidsstedet og fremvises ved kontroll

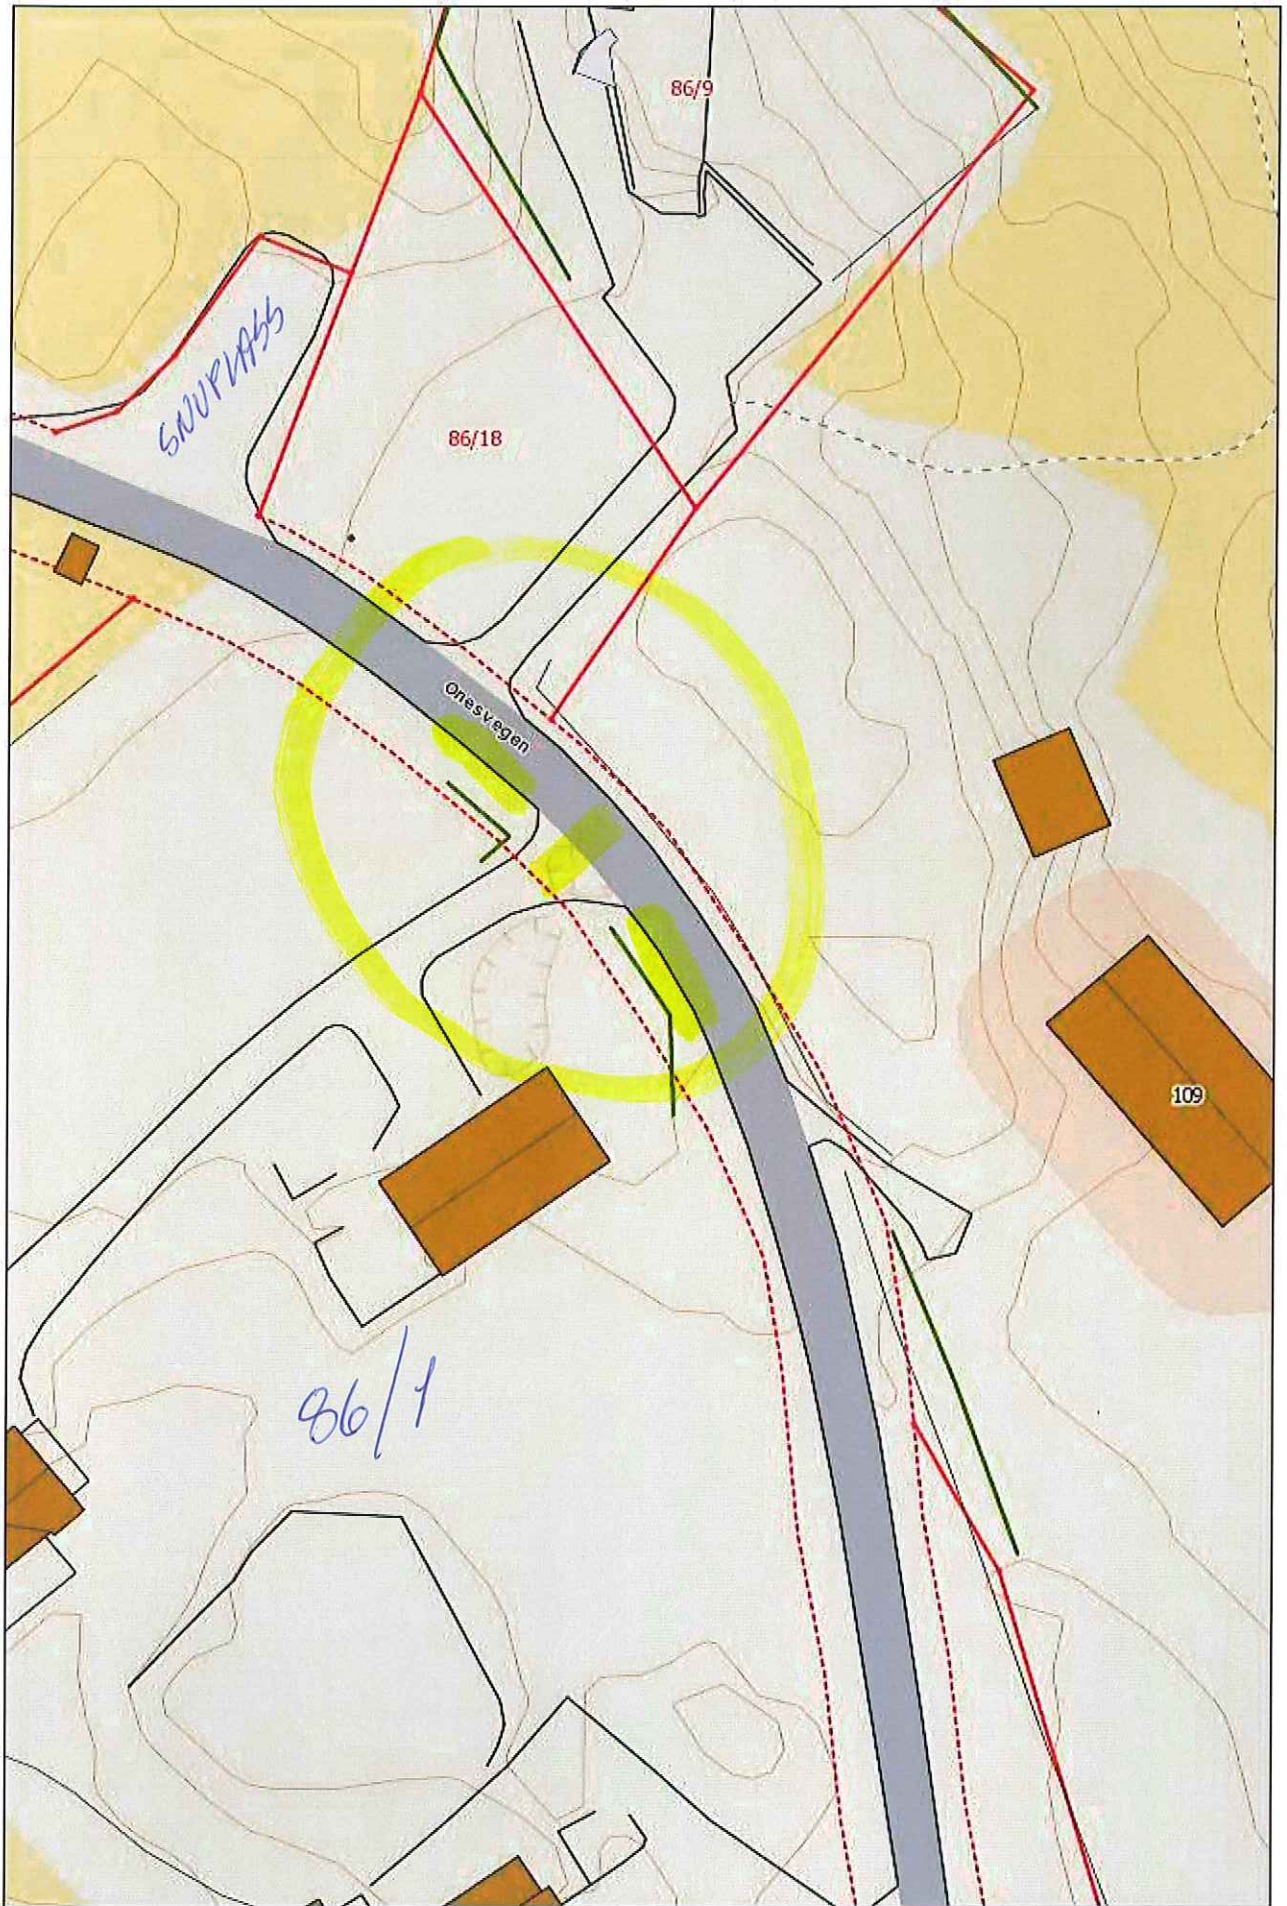

Vedlegg til søknad om løyve til utbetring av avkøyrsla 86/1

Viser til synfaring i mai/juni 2015, og til vedlagt kart.

Underteikna vil reparera og asfaltera veg inn på eigedomen og i den samanheng er det naturleg å utbetra ei teknisk dårleg og uoversiktleg avkøyrsla.

Underteikna ynskjer å utføra følgjande for å betre avkøyrsla:

- Etablere skikkelege grøfter på begge sider av avkøyrsla
- Leggja drenerør under avkøyrsla
- Heva avkøyrsla ca 50 cm. (Det er no eit lågbrekk i overgangen mellom veg og avkøyrsla.)
- Flytta hekk og plantar lenger inn på eigedomen for å betra sikt

Til Lindås kommune:

Underteikna er budd på å ta det meste av kostnadene ved utbetringa, men meiner at kommunen bør ta noko. Det har aldri vore skikkelege vegggrøfter verken opp- eller nedom eksisterande avkøyrsla, noko underteikna meiner er eit kommunalt ansvar. Ved å heva overgangen mellom avkøyrsla og kommunevegen (dette må gjerast for å få dreisleidning under) vil det vera trong for litt justering av fall på kommunevegen nokre meter på begge sider av avkøyrsla. Dette vil igjen utløysa asfaltering av ca 20 – 30 m² på vegen. Underteikna vil halde entreprenør og asfaltfirma og ta riggekostnader for desse, men ynskjer at det er mogeleg å gjera ei avtale om kostnadstilskot for det arbeidet som underteikna synest burde falla på kommunen.

Ones 09.07.15



Rune Ones