





1:200

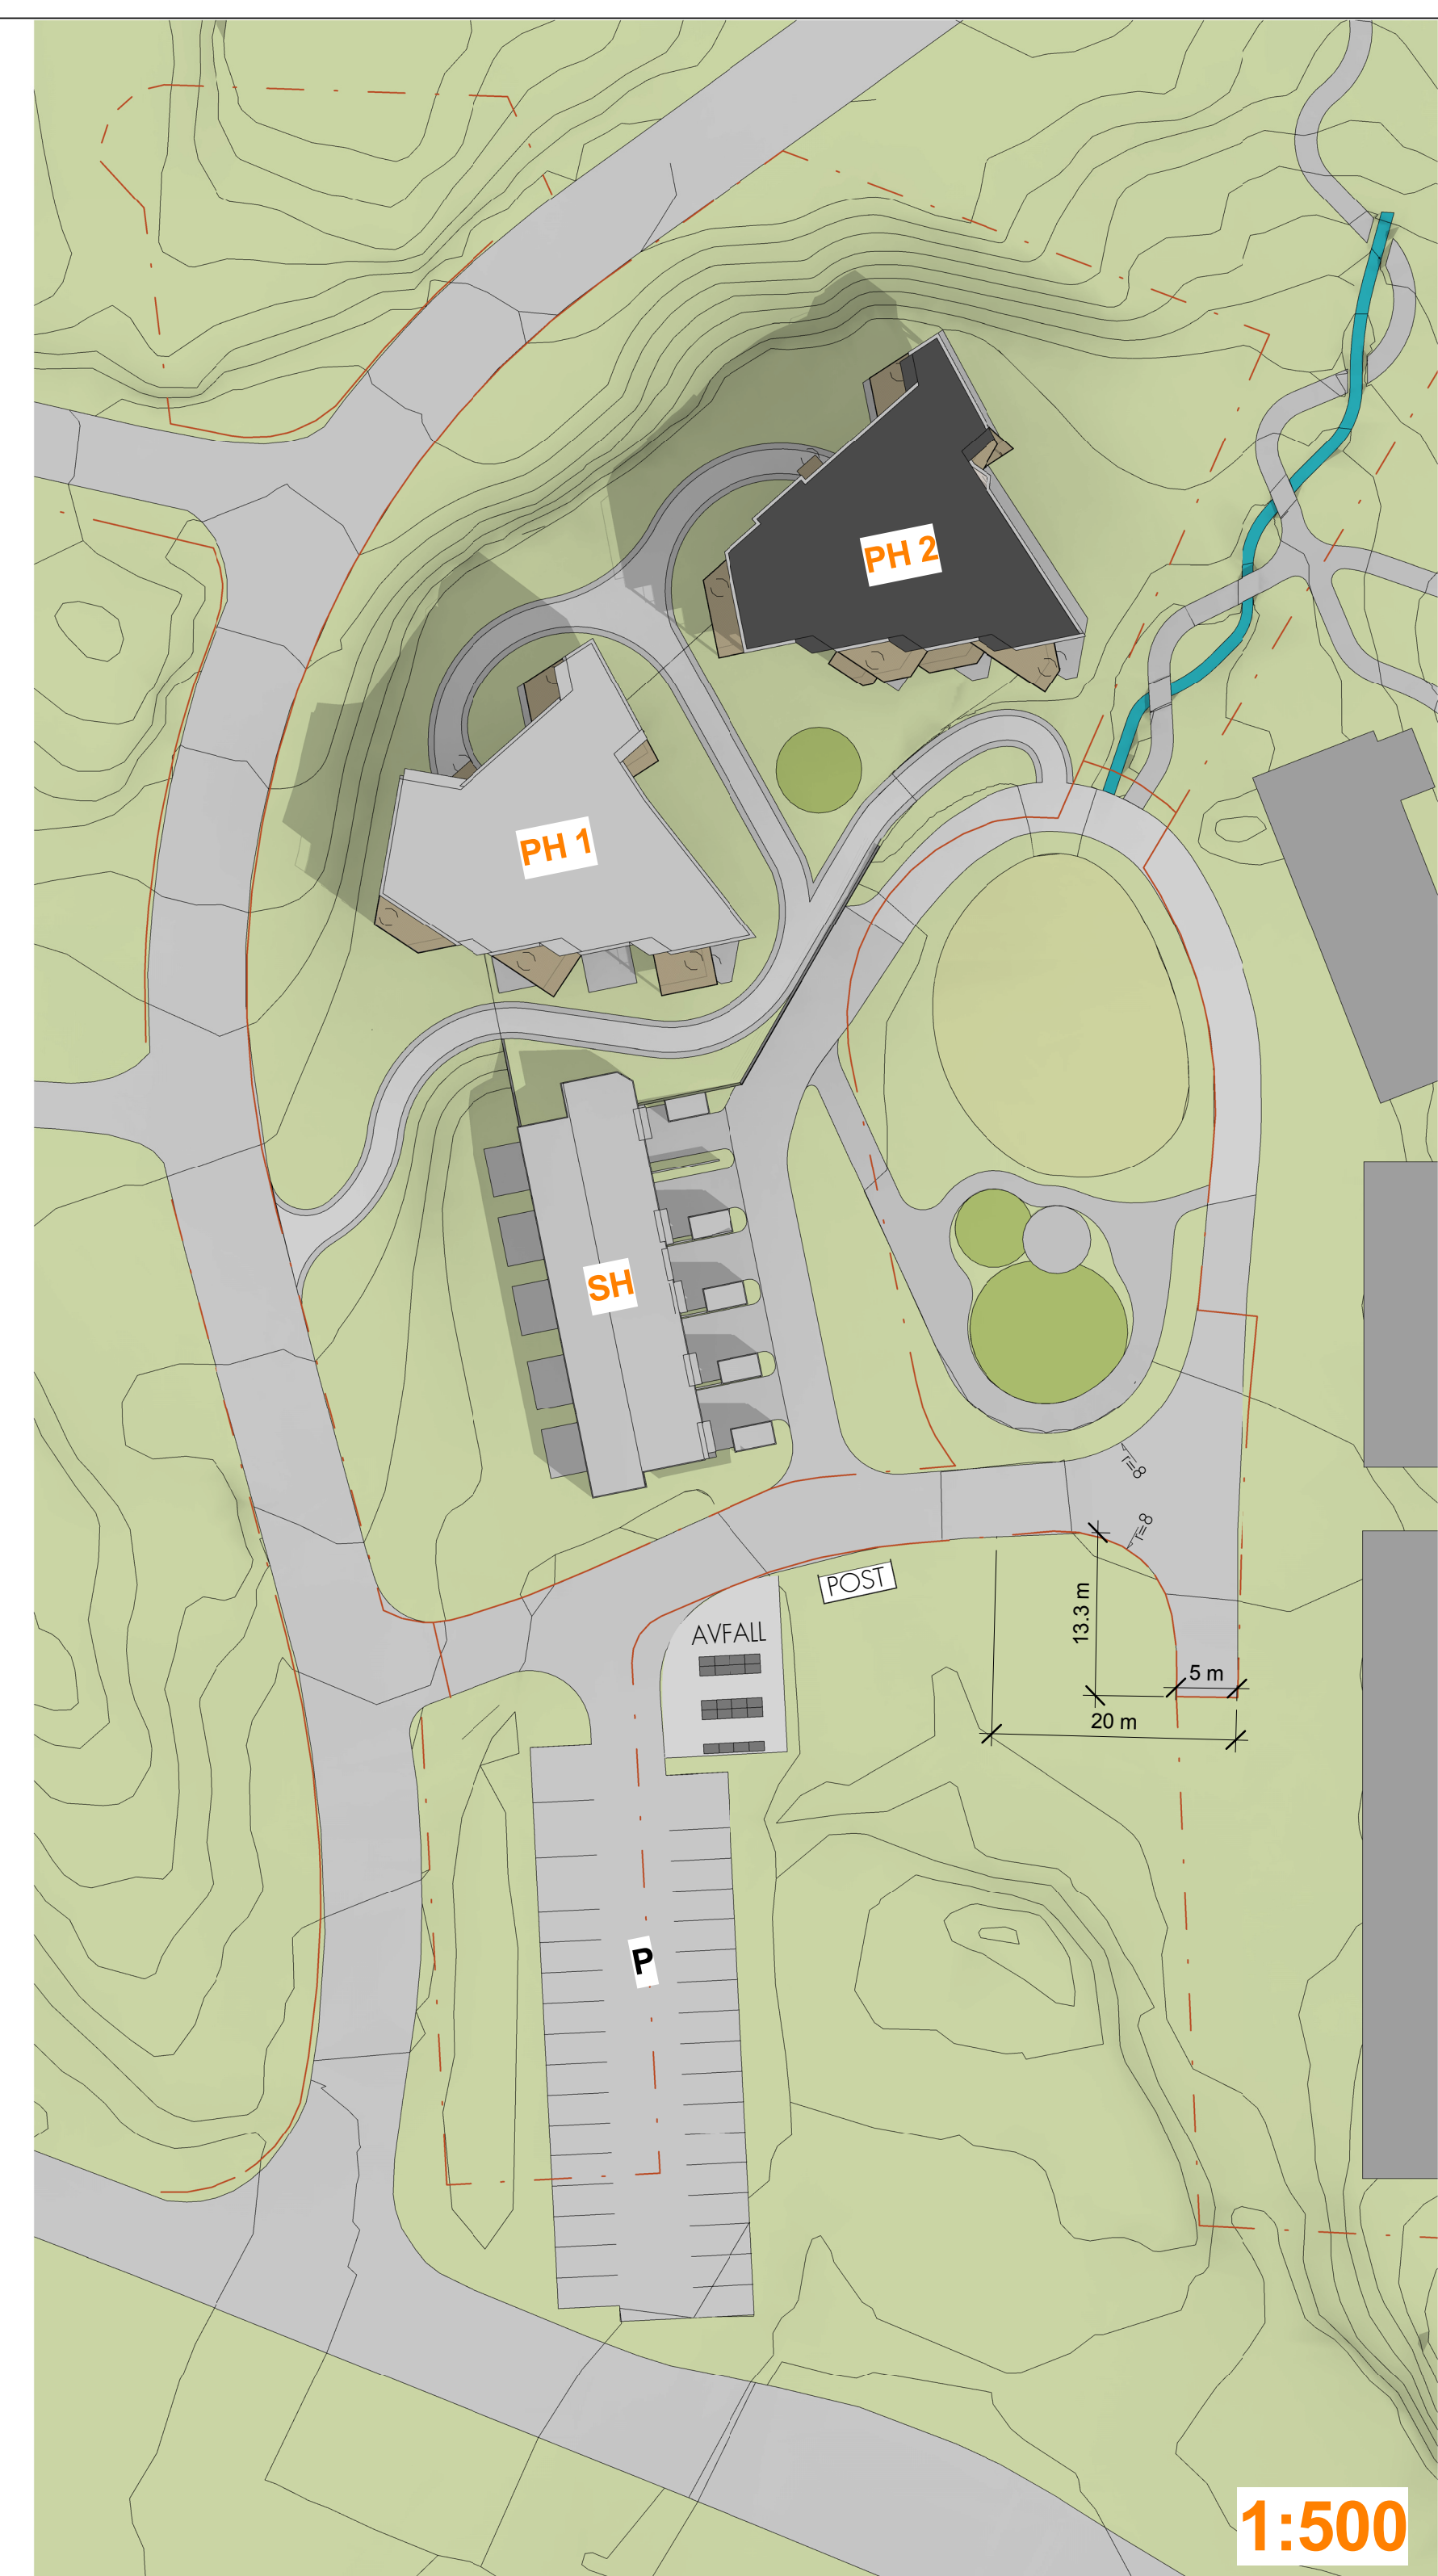

1:500

MERK!
 Avkjørsel nord for L_leik1 skal ikke brukes av brannbil.
 Brannbil benytter egen avkjørsel mot Langheiane ved brann i PH1 eller PH2.

----- = eksisterende kote, fjernet
 ————— = ny kote

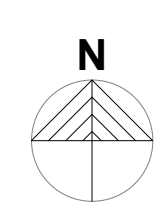

Nr	Beskrivelse	Dato	Av
E	Siktlinje 5x30 utkørsel for brannbil Bommer iht reguleringsplan Siktlinje 4x30 fra L_KV til a_KV Målsatt siktlinje rekkehus, P plass utenfor frisksone Nedsenkning fortau parallell med Langheiane Snutammer (T-hammer) i enden av kommunal vei Lagt inn containere, renovasjon	03 08 2015	kdf
D	Siktlinje 3x20 utkørsel for brannbil Låsbar bom fellesveg til punkthus Låsbar bom fellesveg nord for felles lek Siktlinje 3x20 fra utkørsel småhus	20 05 2015	pH
C	Påført henvisning terrengprofil lekeareal	09 03 2015	pH
B	Påført brannredningsarealer	06 02 2015	pH
A	Justert plassering sportsboder og gangvei nord for ballslette	10 01 2015	kdf

Revisjoner

Erstad & Lekven Utbygging AS
 Knarvik Aust: Felt B6 (gnr./bnr.: 188/769)
SITUASJONSPLAN
VEDLEGG TIL SØKNAD OM RAMMETILLATELSE

MASSSTYKKE	AS indicated	PROSJEKT NR	2095	BLANK	3000	REVISJON	E
FORSTAV	kdf	PROSJEKT	2014				
DATE	24.11.2014						

ARKITEKTER MNAL NPA - LANDSKAPSARKITEKTER MNLA - INTERIØRARKITEKTER NIL
 Forum Arkitekter AS Damsgårdsveien 16 5058 Bergen
 Tlf.: 55 16 59 00 Fax: 55 16 67 60 E-post: info@forumarkitekter.no